

4/2/2007
אזור יהודה ושומרון
מדינת ישראל
מרחב תכנון מקומי אפרת

נספח לתכנית מס' 10/4/2
שינוי לתכנית מפורטת מס' 10/4/2

אפרת

המקום: שדי דוד המלך 45.47-דקל א' אפרת
מגרשים 502,501 (שטח תכנית מפורטת מס' 410/412)

קואורדינטות: 618425-618500
214625-214650

גוש פיסקאלי: 8
חלק מוואד אל היניד
באדמות הכפר אל חדר

קני"מ: 1:2500
שטח התכנית: מגרש 501-882 מ"ר
מגרש 502-686 מ"ר
שטח תכנית: 1568 מ"ר

בעל הקרקע: הממונה על הרכוש הממשלתי
ויחוש

יזמי התכנית: הועדה המיוחדת לתכנון
ולבנייה אפרת

מגישי התכנית: דיירי שדי דוד המלך 47.45
באמצעות עו"ד יהודה צור
ושלום טרמונטה
טל: 02-9933319


עורך התכנית: קול אלן אדרי
משרד אביהוד בן-טובים
ת.ד. 3272 אפרת
טל: 050-5712822
פקס: 02-9932282

תאריך עדכון: 8/11/2007


מקרא:

- גבול התכנית
- קיר חיים
- קיר בטון
- שטח מוצע
- קיר להריסה


החלטת הוועדה המקומית לתכנון ובנייה
מס' 10/4/2
תאריך: 8/11/2007

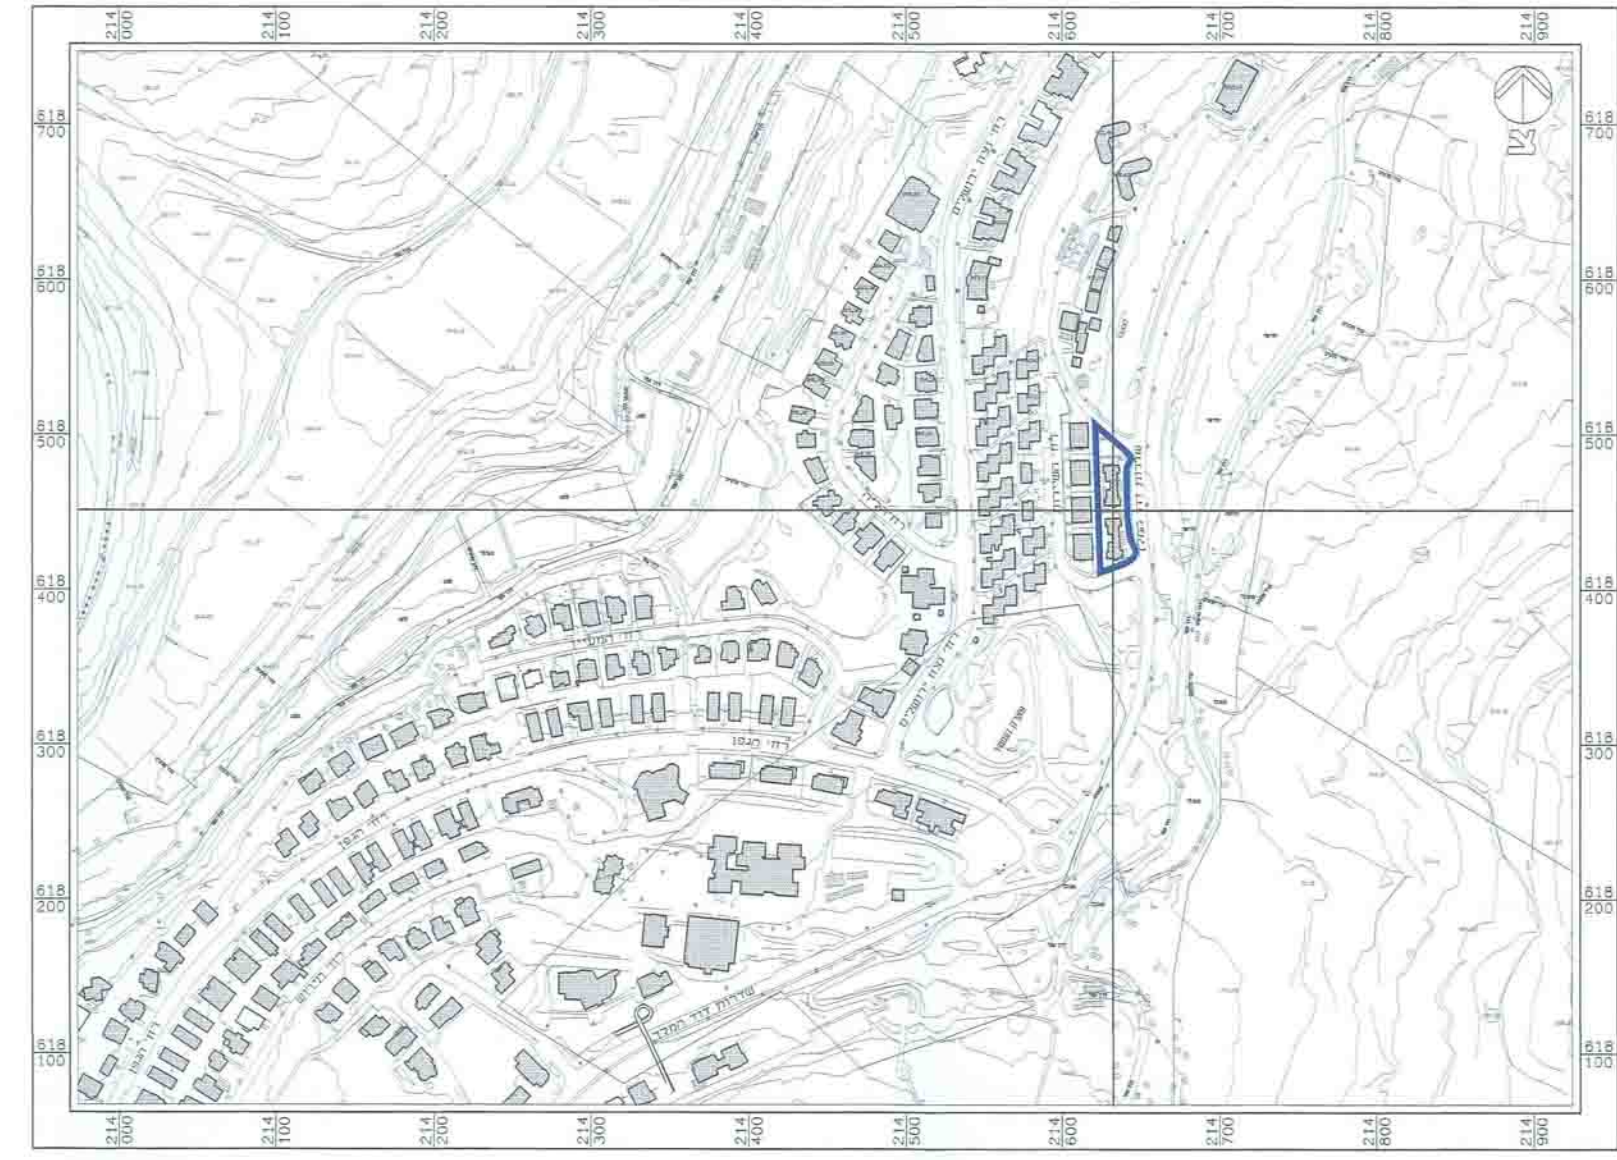

תרשים טביבה
קני"מ 1:2500

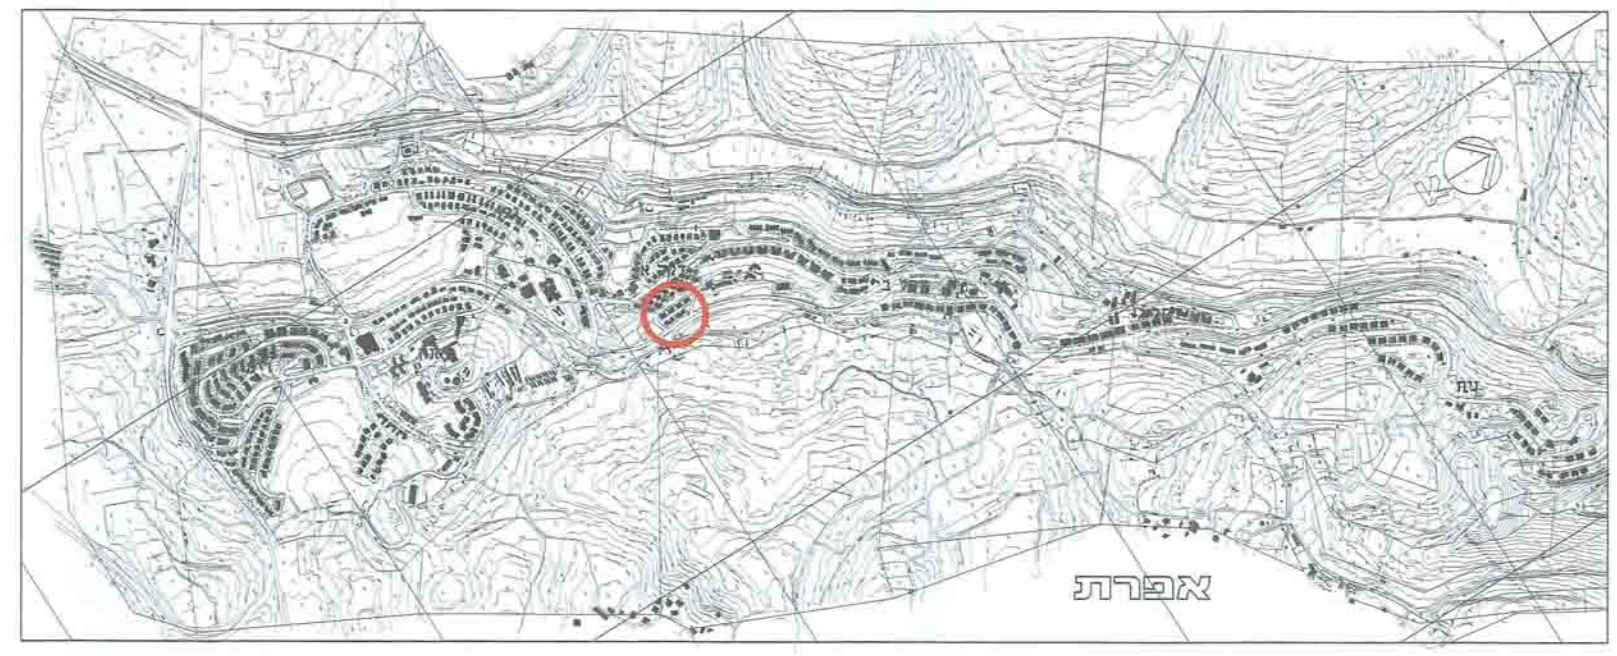


תרשים טביבה
קני"מ 1:10000

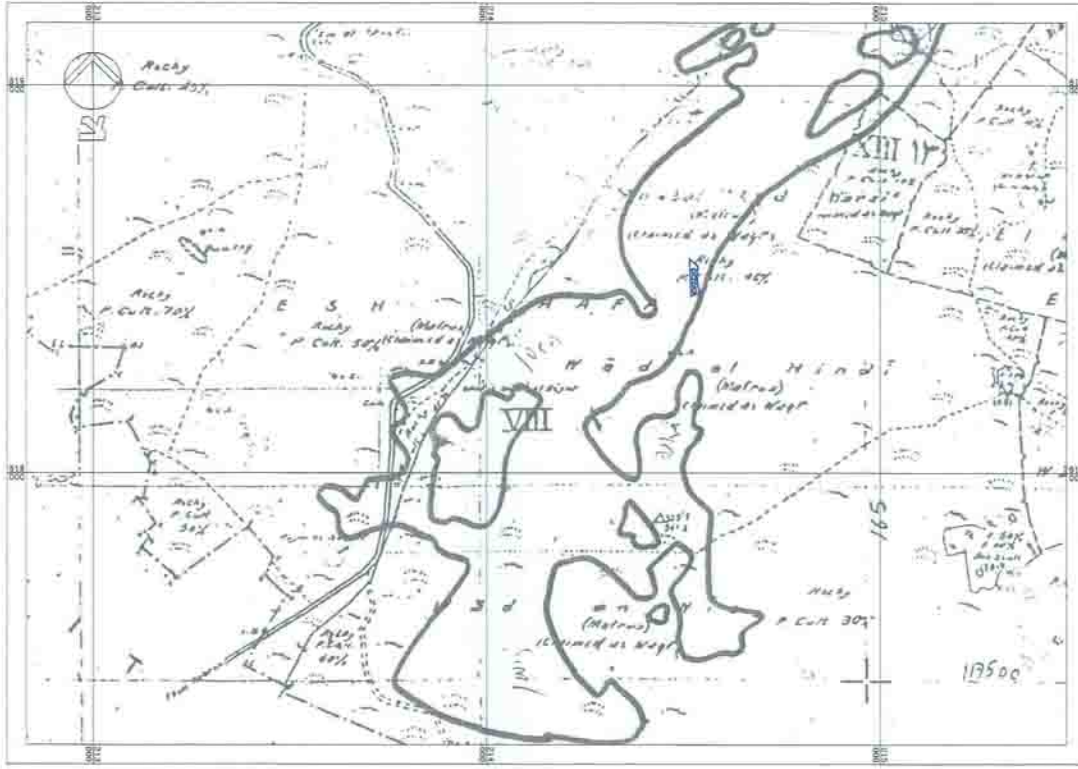


מפה פיסקלית - אל חידר
קני"מ 1:10000


מתוך רשימת החלקות

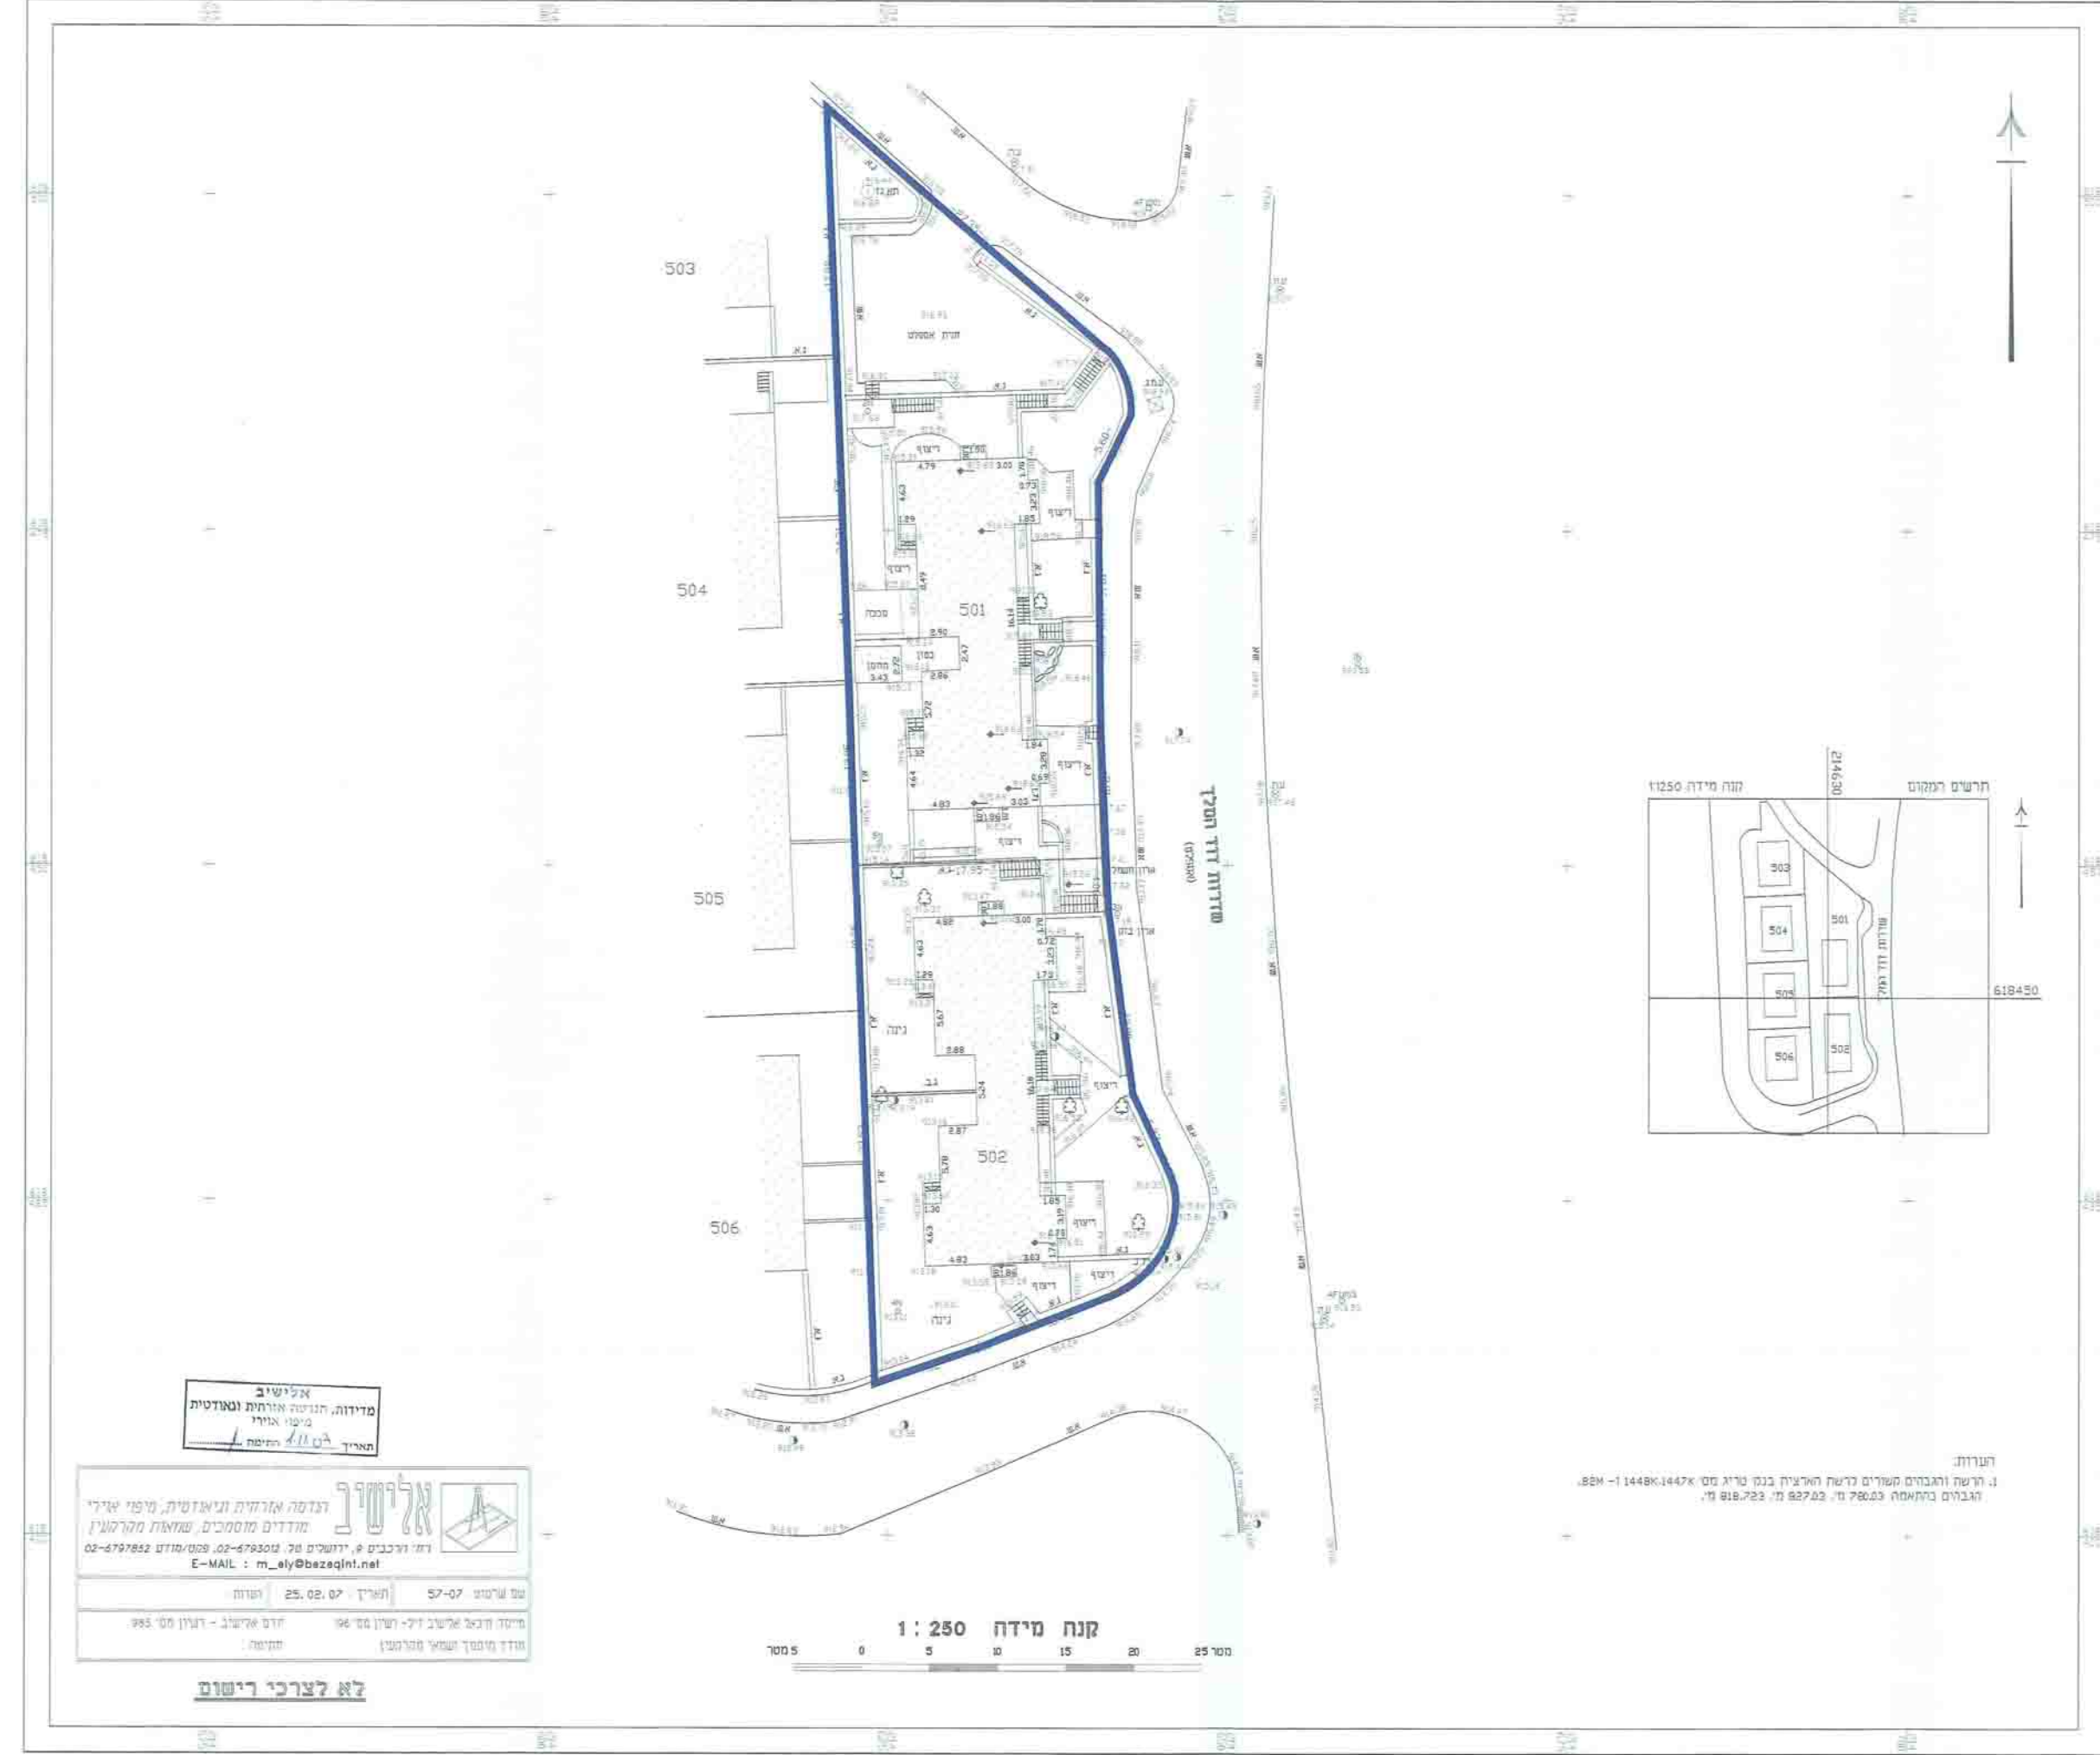

קנה מידה 1:250
סמ 0 5 10 15 20 25

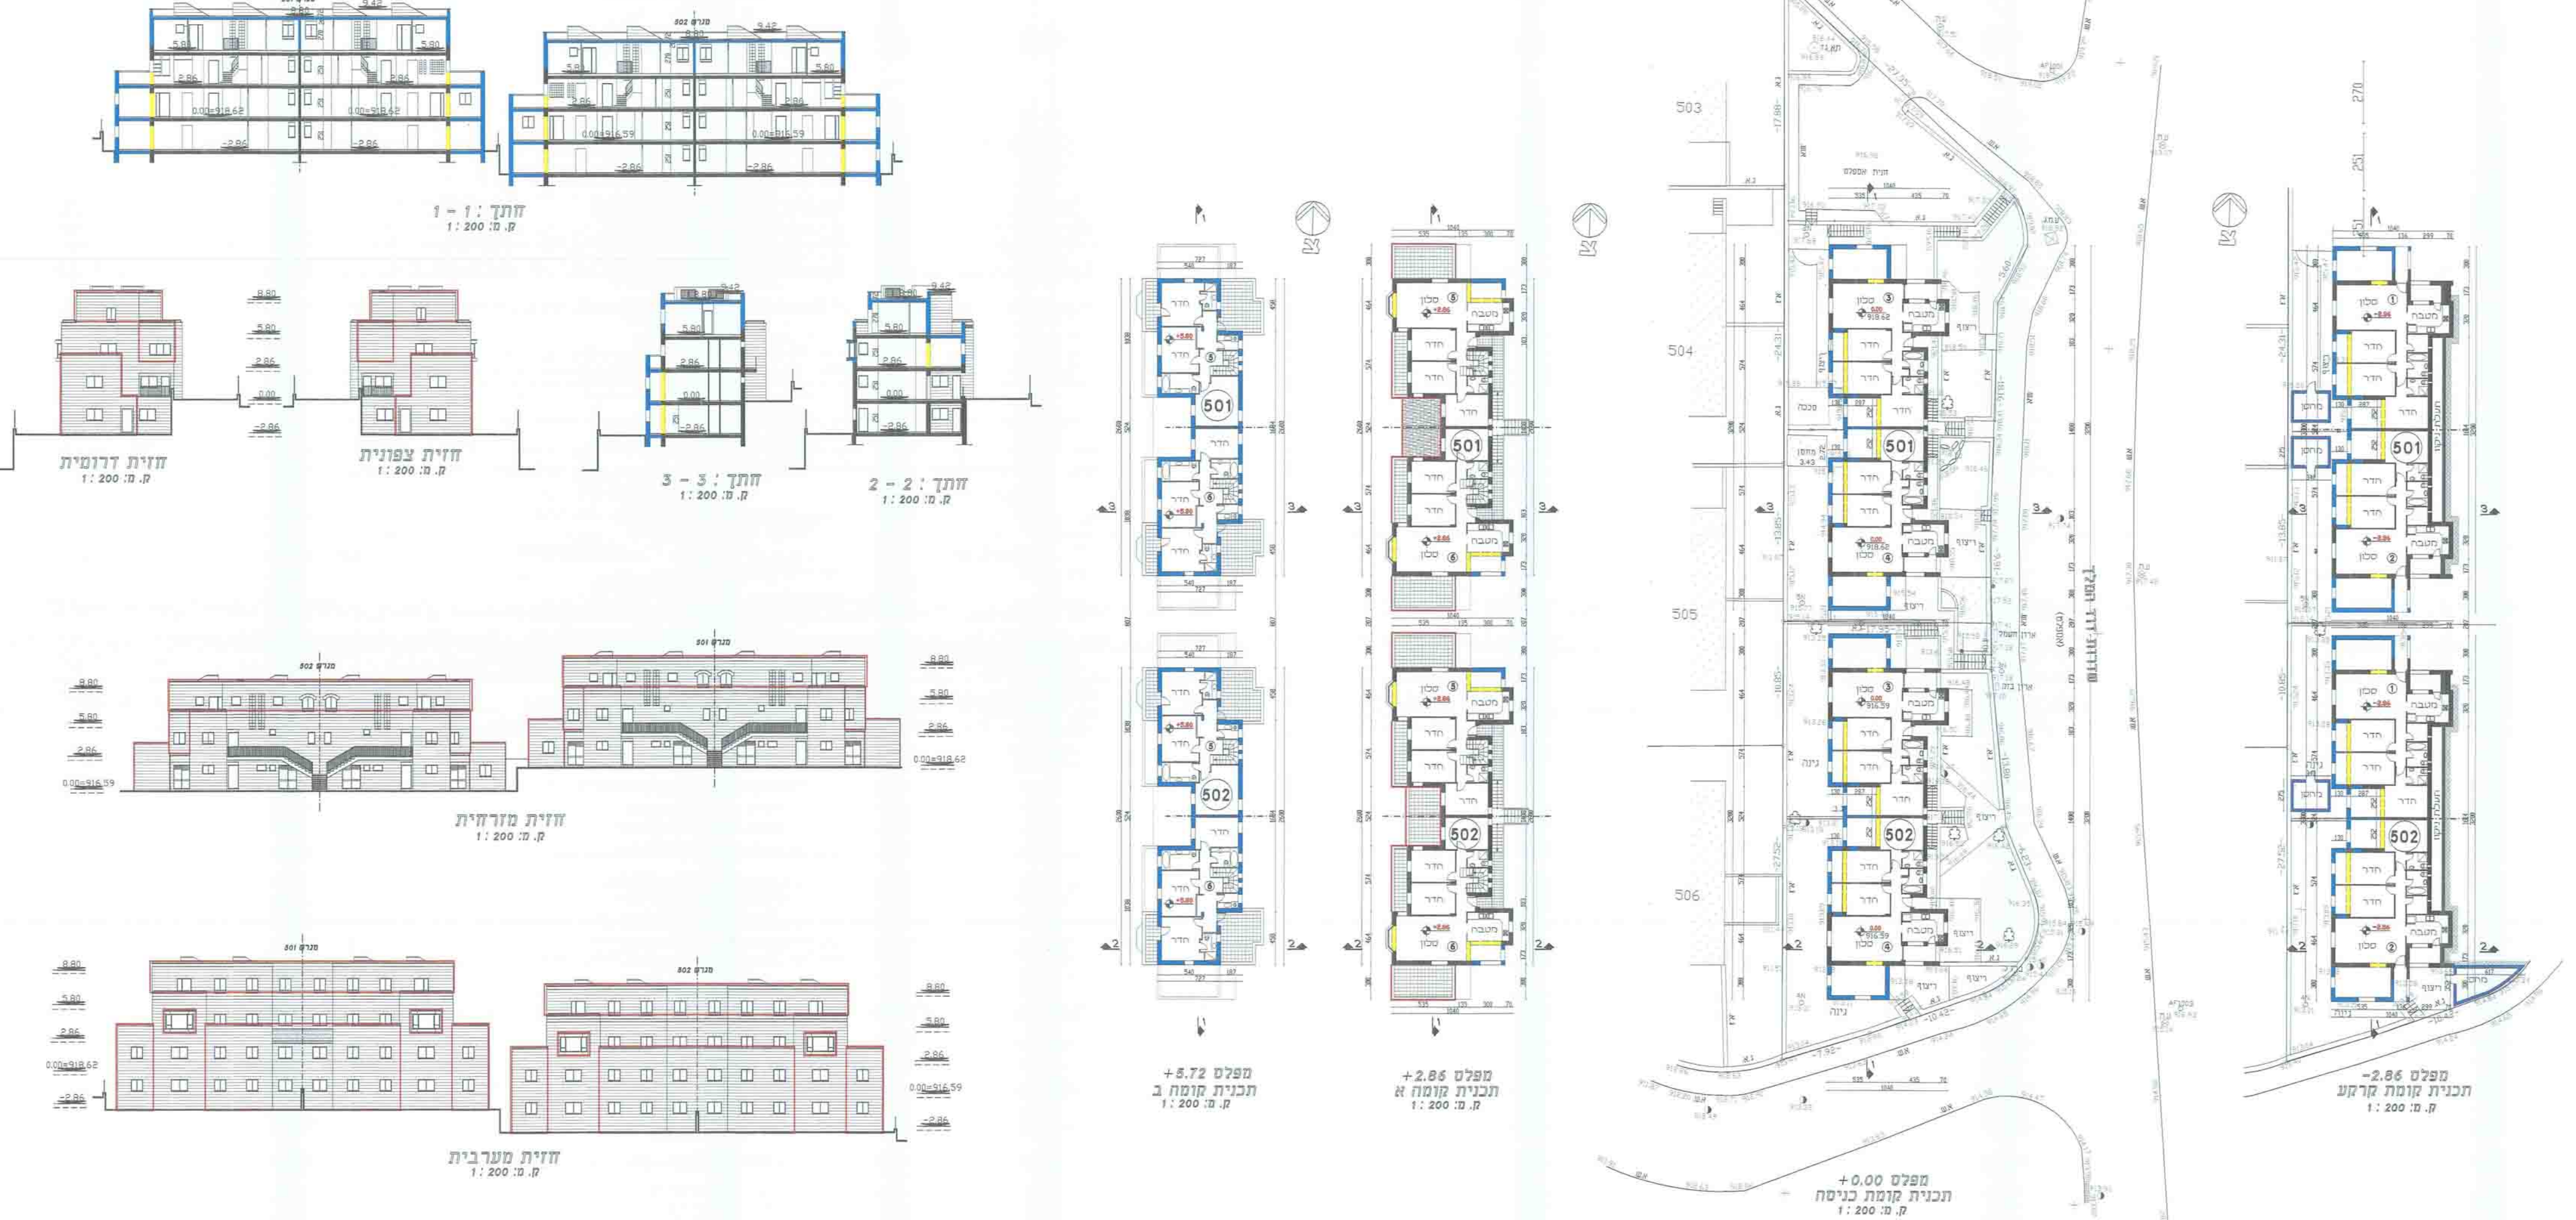

מפלס 2.86
תכנית קומה א
ק.מ. 1:200

מפלס 5.72
תכנית קומה ב
ק.מ. 1:200

מפלס 0.00
ק.מ. 1:200