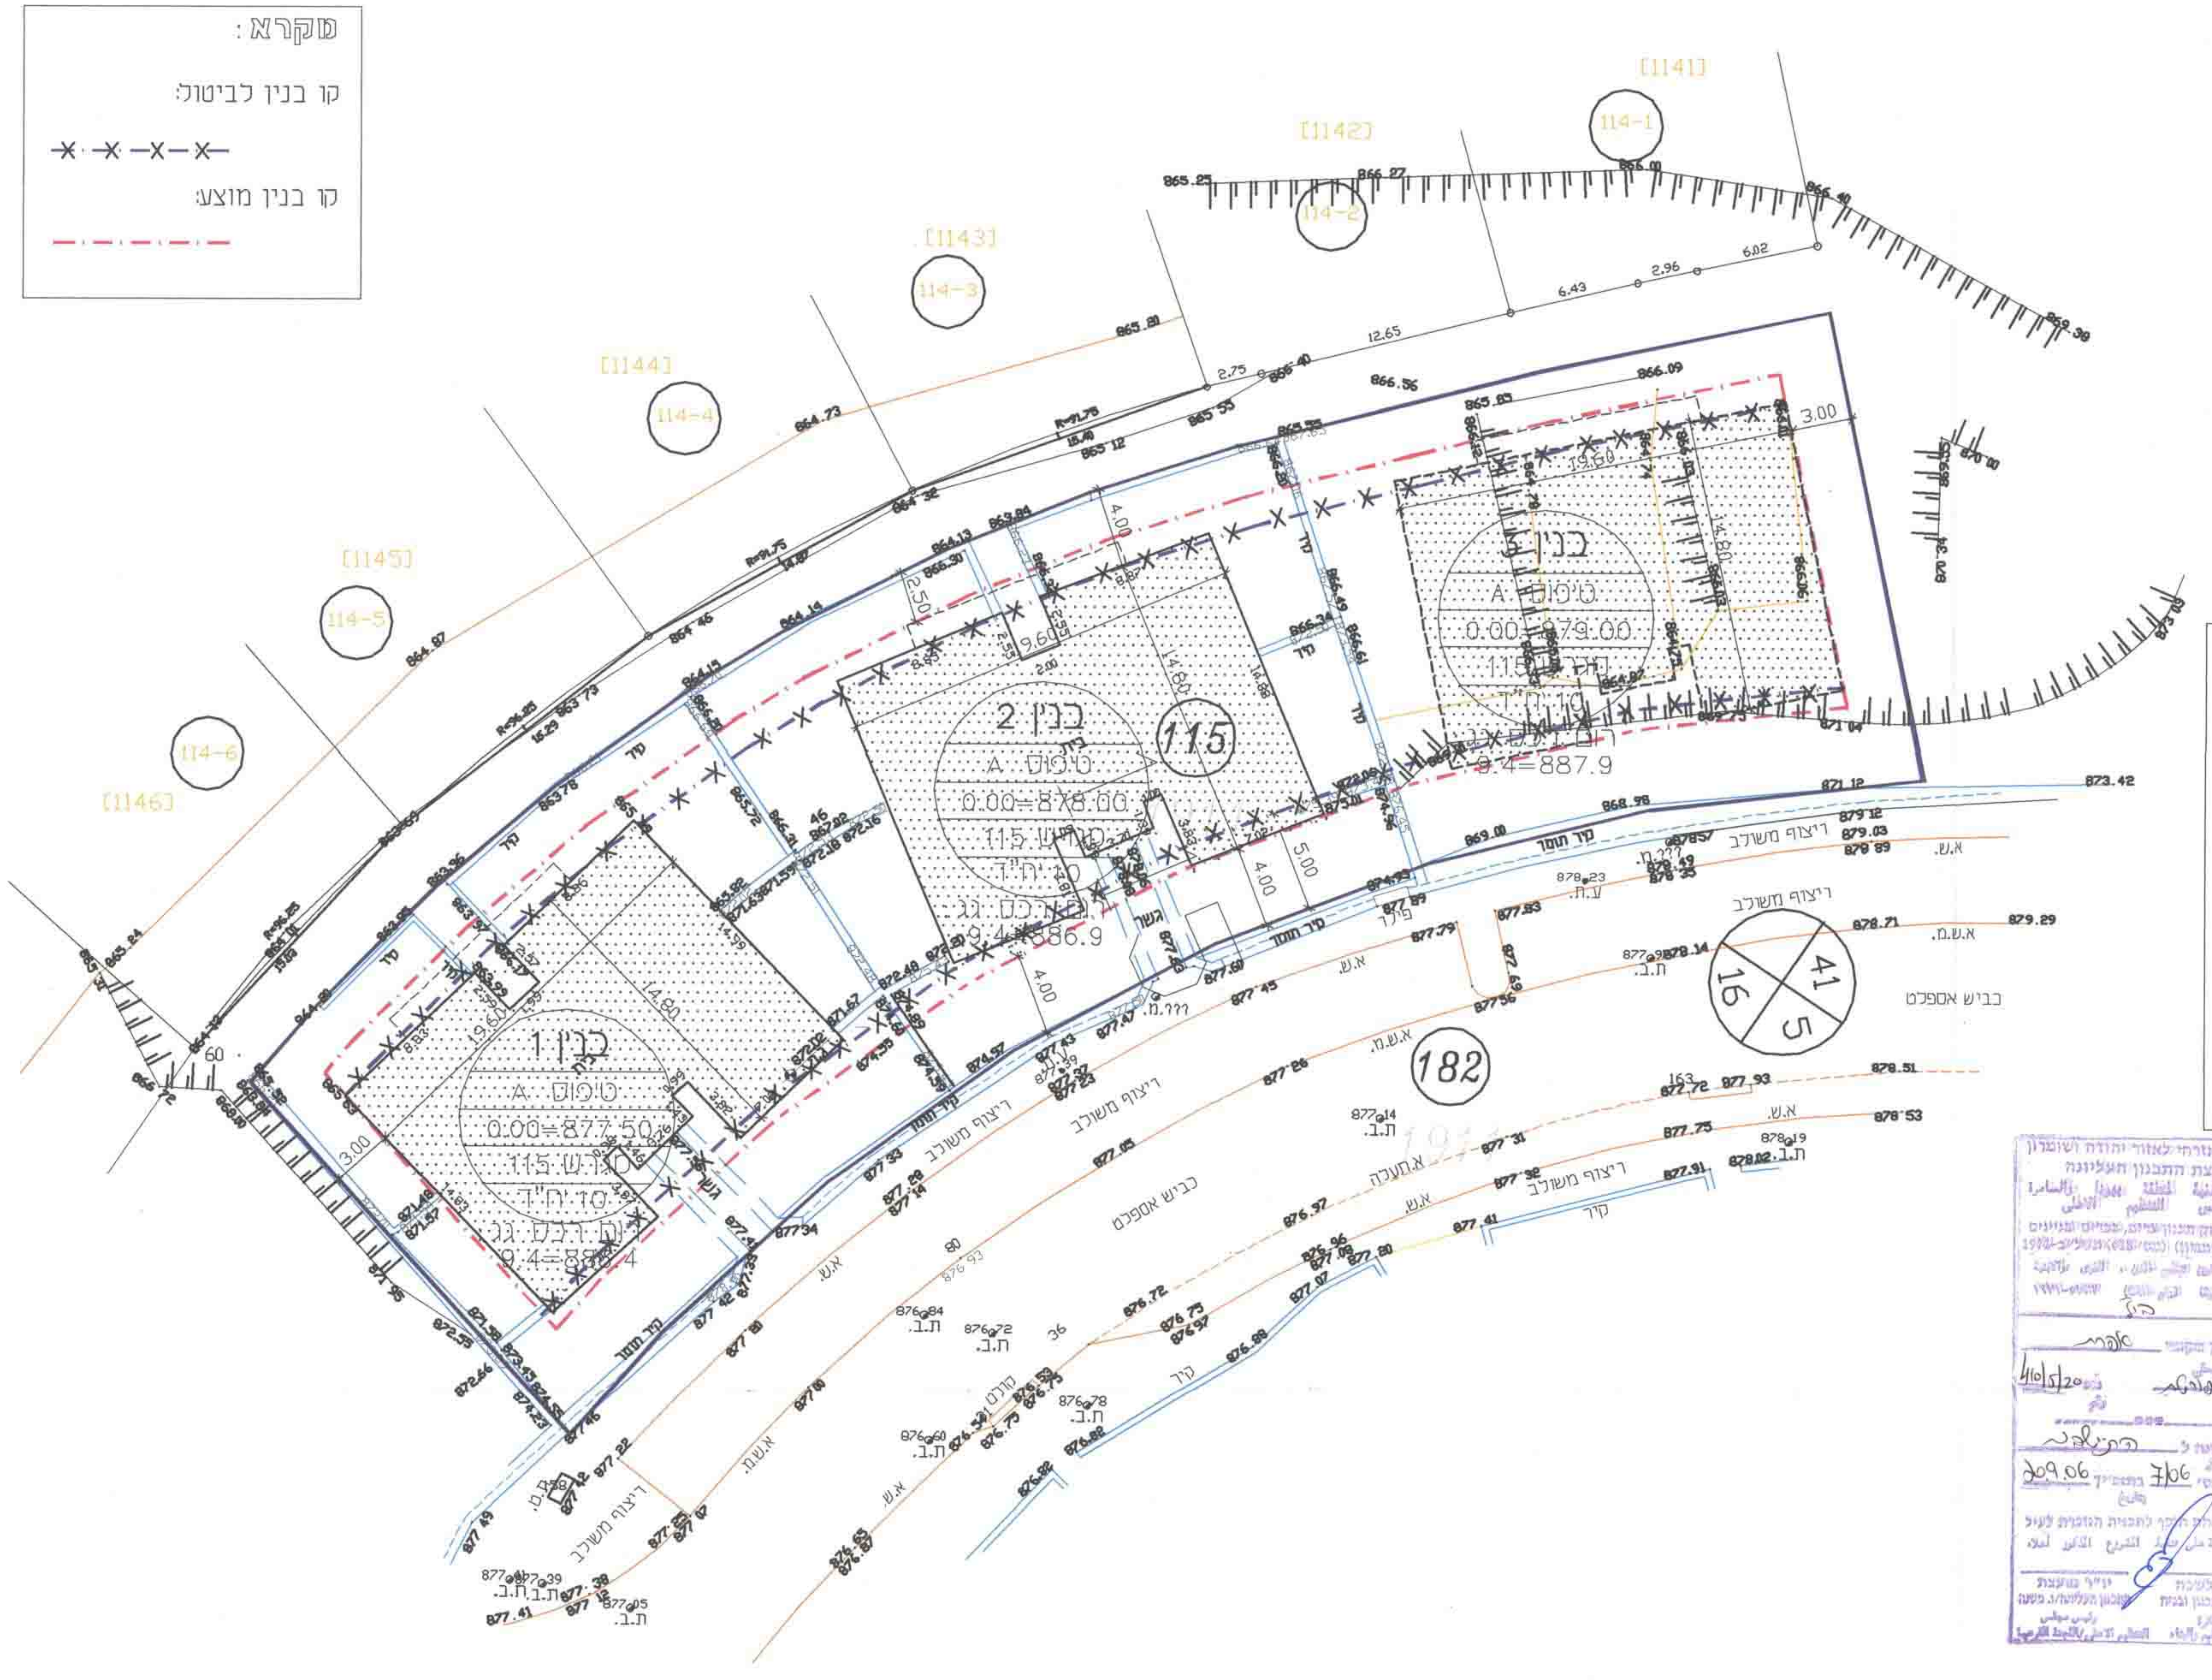

מקום : אפרת זית מערב
גוש :
חלקות : 115
הוכן עבור :
השטח : 1910 מ"ר

תכנית הסביבה קניה 12500

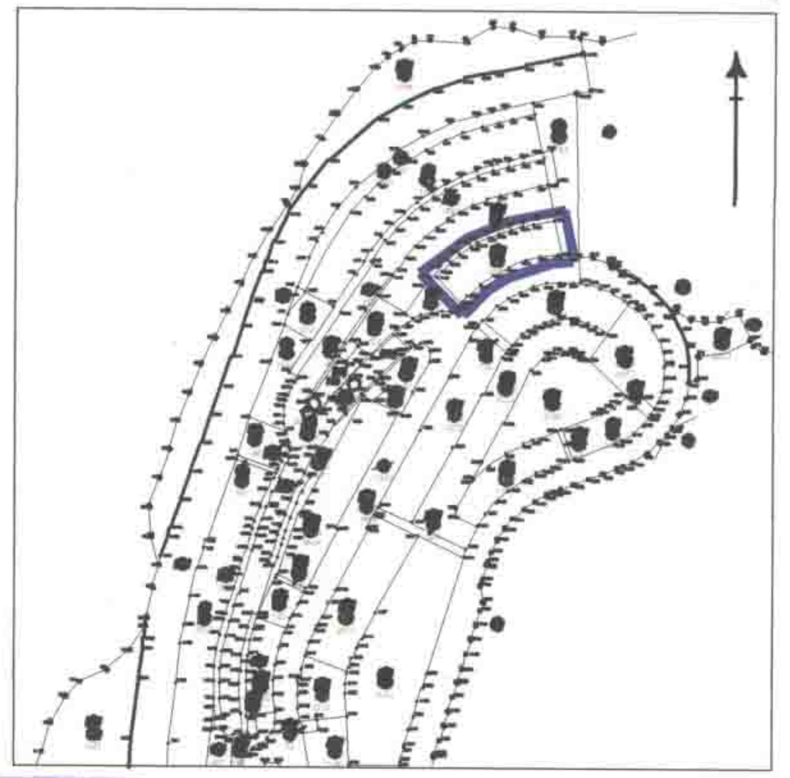

לא לצרכי רישום !

יגאל הקשר
מודד מוסמך מ.ר. 853
ישוב אלעזר גוש עציון
טל: 02-9933066

תאריך המדידה : 29-08-2005
חתימה:

קנה מידה 1 : 250

מסי סידורי: E:\NEW-WORK\392-MTNS\HLK-115\05-08-29\392-2908 .DWG

אזור יהודה ושומרון
מועצת תכנון עליונה

מרחב תכנון מקומי
גבעת הזית
אפרת

תכנית מפורטת
מס' 410/5/20

שינוי לתכנית מפורטת מס' 410/5/2
נספח בנוי

המקום:
מגרש 115 בתכנית מפורטת מס' 410/5/2,
בשכונת גבעת הזית
רח' זית שמן 27,25,23
גוש פיסקלי מס' VII
חלק מחלקת חריקת אל בצה, באדמות הכפר אל חדר
קאורדינטות: אורך 049875-049975
רוחב 500025-500075

בעלי הקרקע:
הממונה על הרכוש הממשלתי והנטוש באיו"ש

יוזם התכנית:
עמותת הזית

מגיש התכנית:
הועדה המיוחדת לתכנון ובנייה אפרת

עורך התכנית:
איל איצקין אדריכלים בע"מ
מס' רשיון: 00027866
רח' היצירה (החוצבים) ת.ד. 3471
מבשרת ציון 90805 טל' 02-5336618

הועדה המקומית לתכנון ובניה
המועצה המקומית אפרת

איל איצקין אדריכלים בע"מ
EYAL ITSKIN ARCHITECTS LTD.

תאריך עידכון אחרון: 29-01-07