


220/1/2/א ער'ים גמ'.


תאריך: 6/87

[illegible]


טיפוסים ללא חוסות

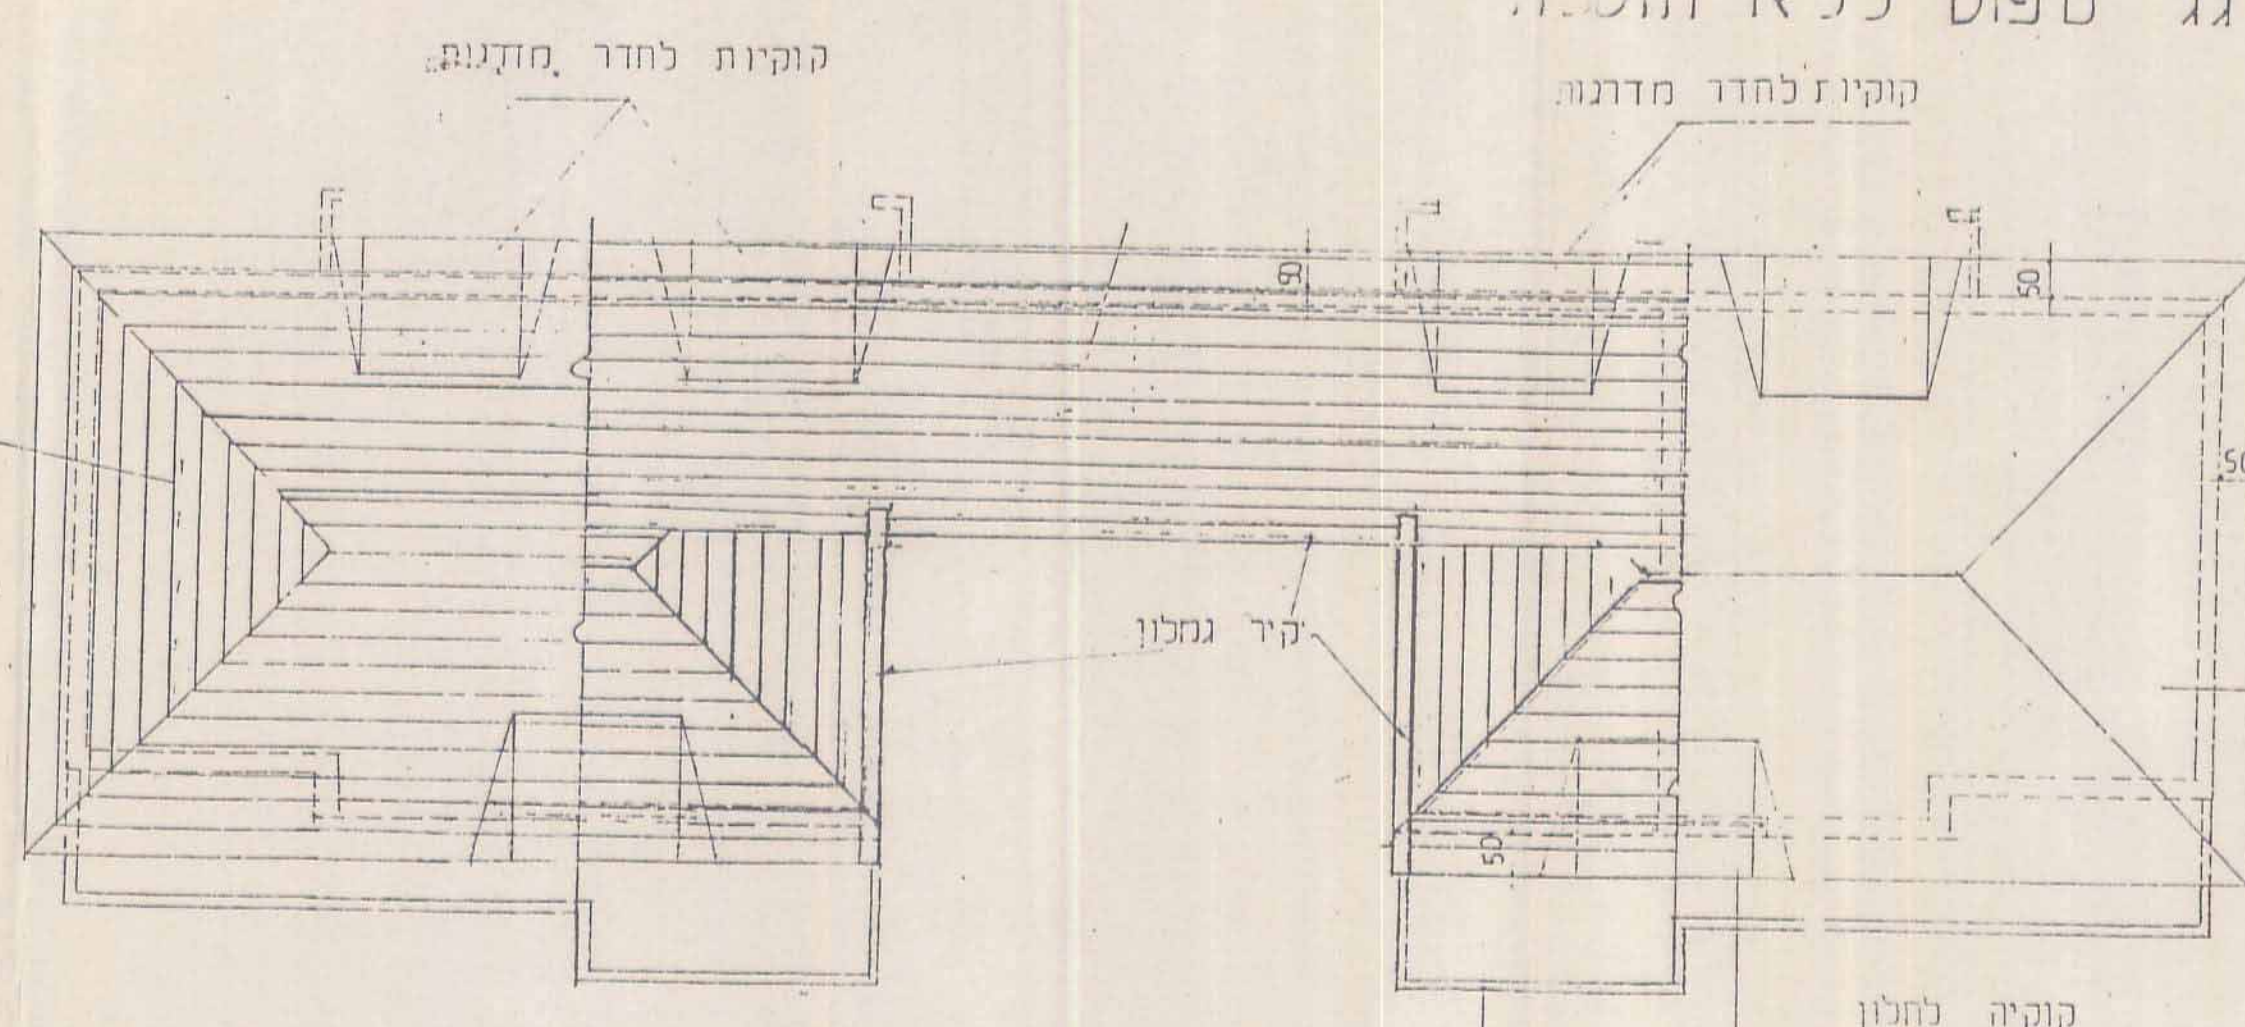



אלטרנטיבה למבנה ללא תוספת

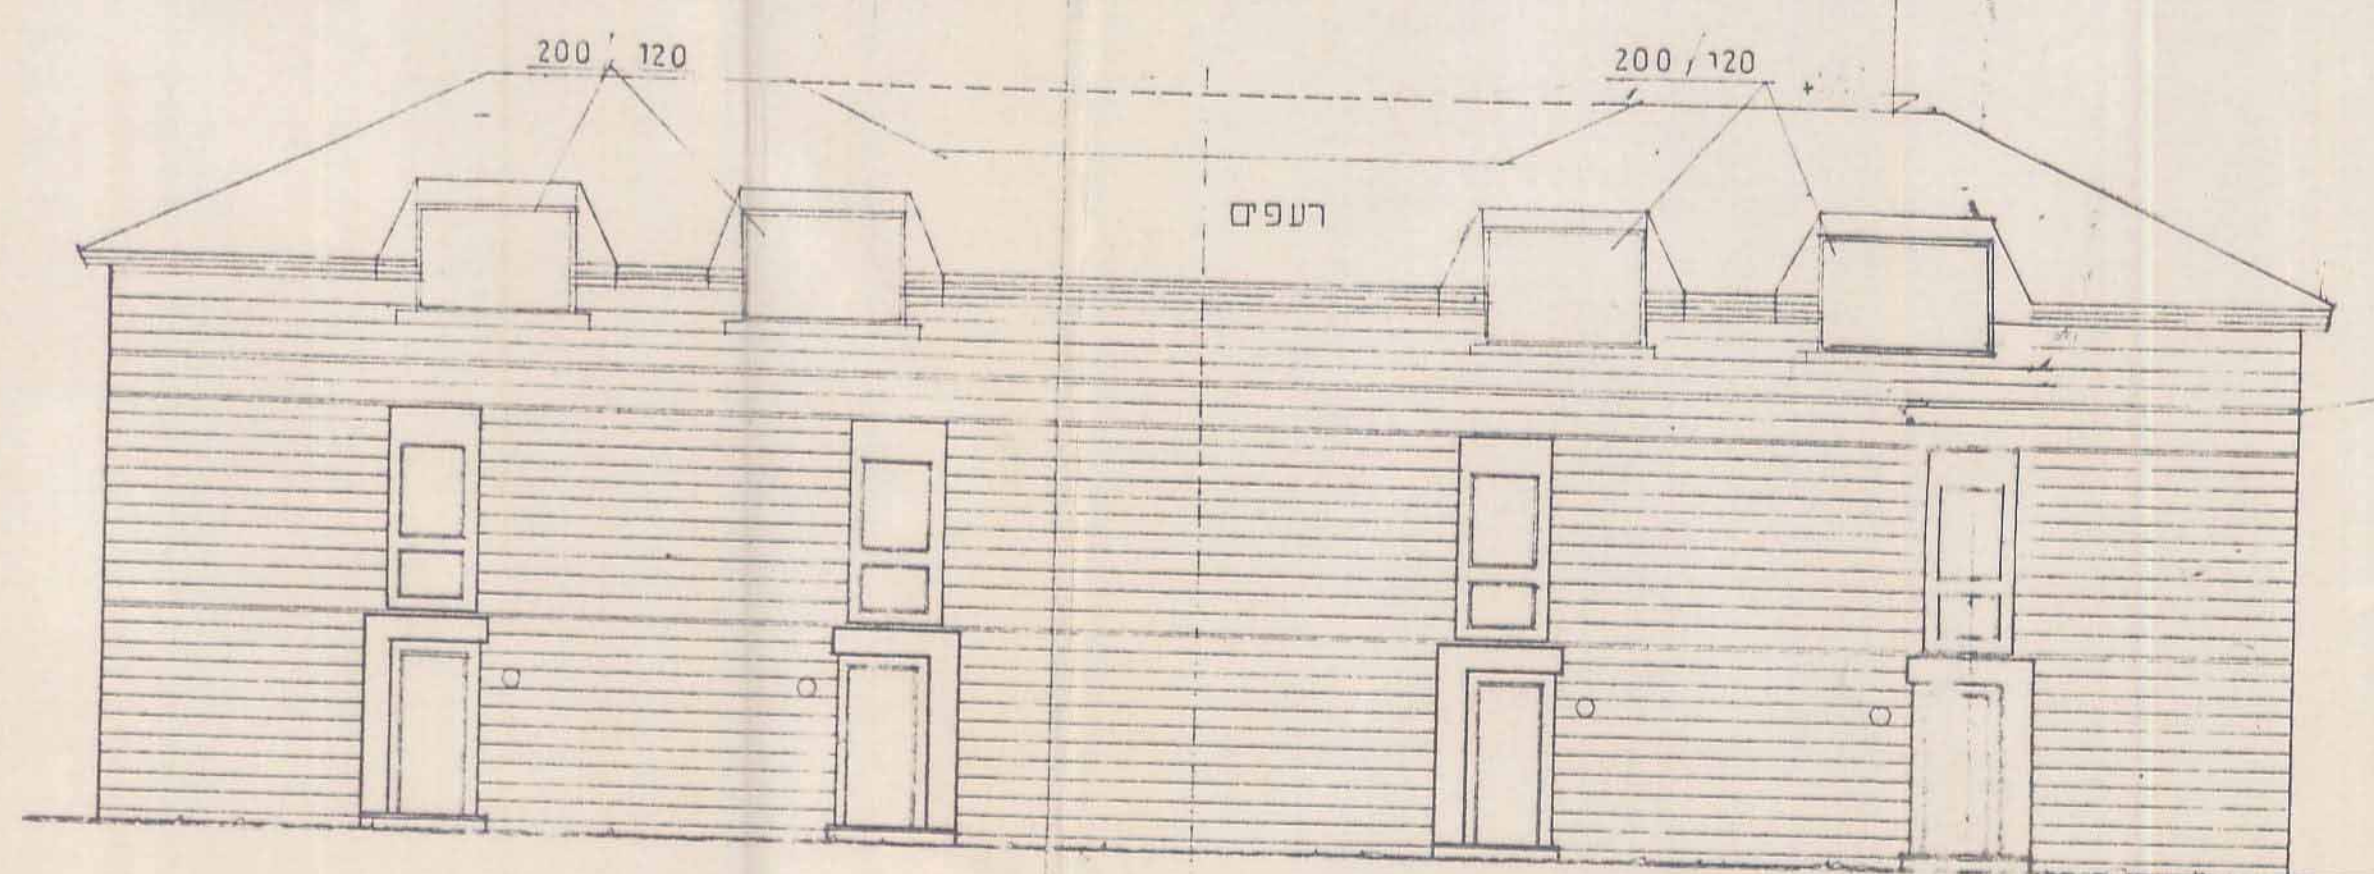

חזית כניסה ללא תוספת

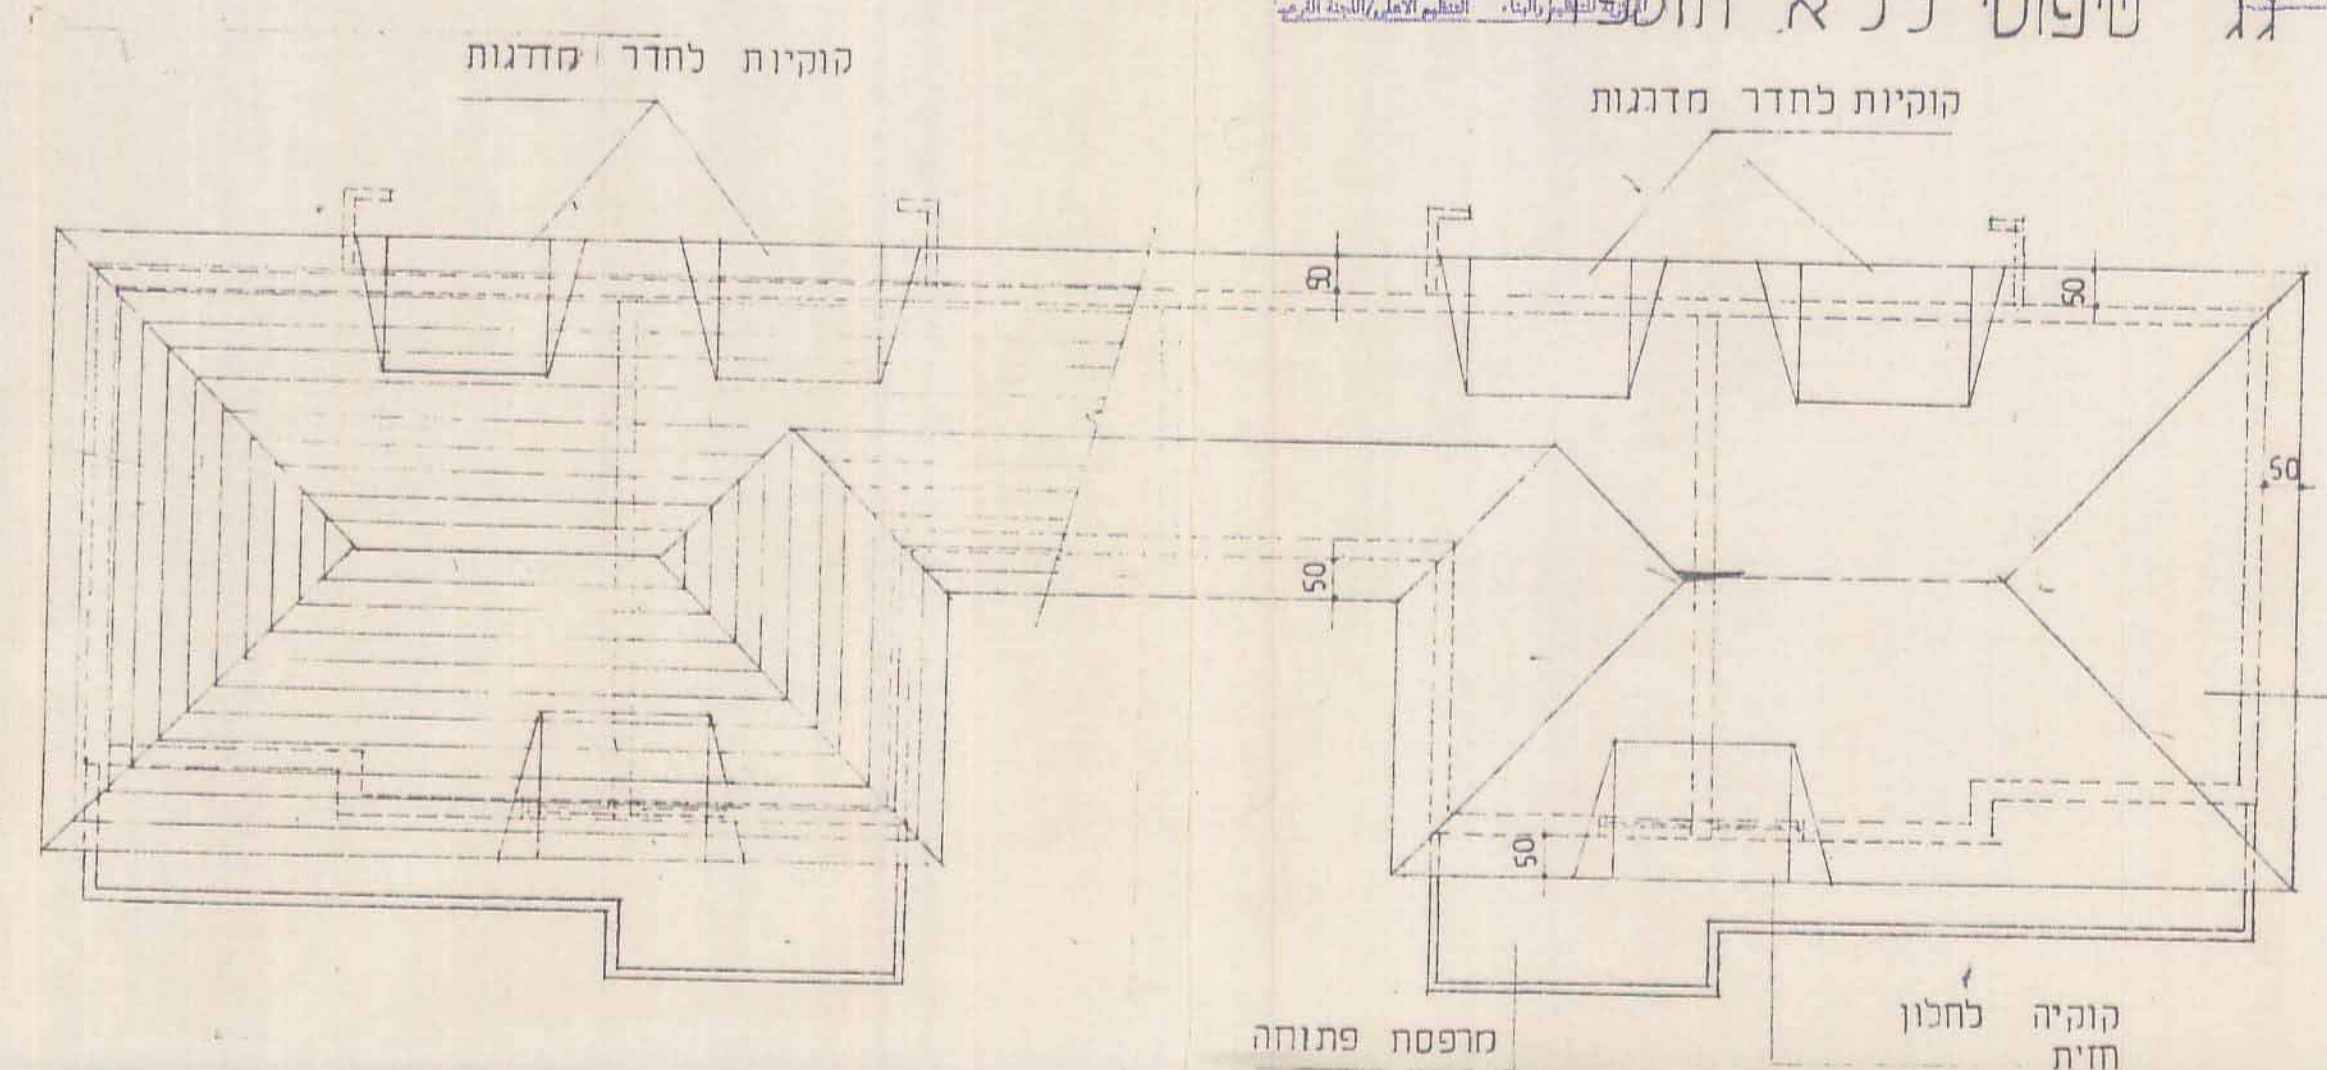


גג טיפוסי כולל תוספות

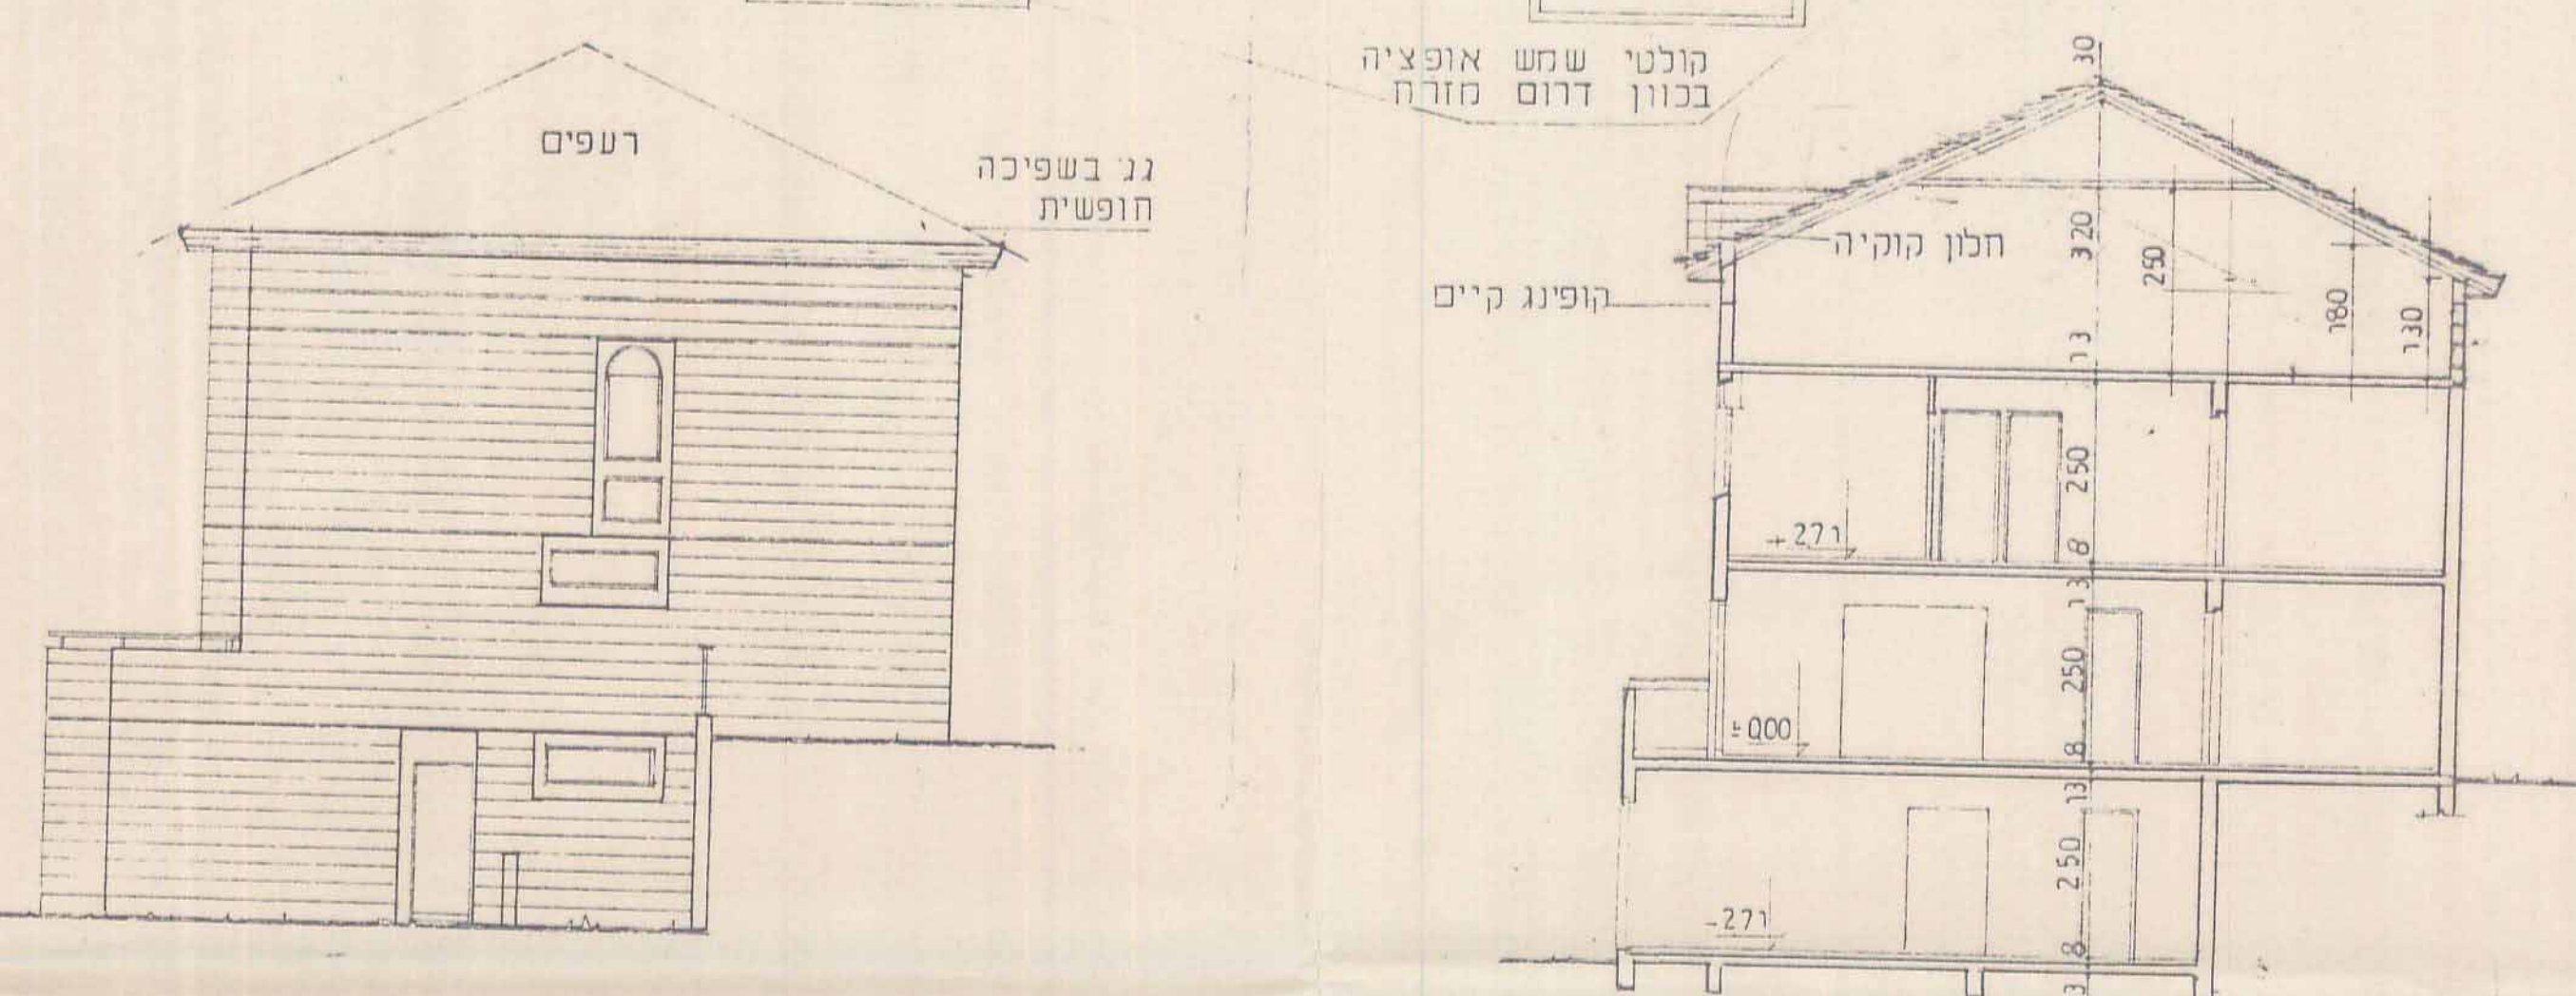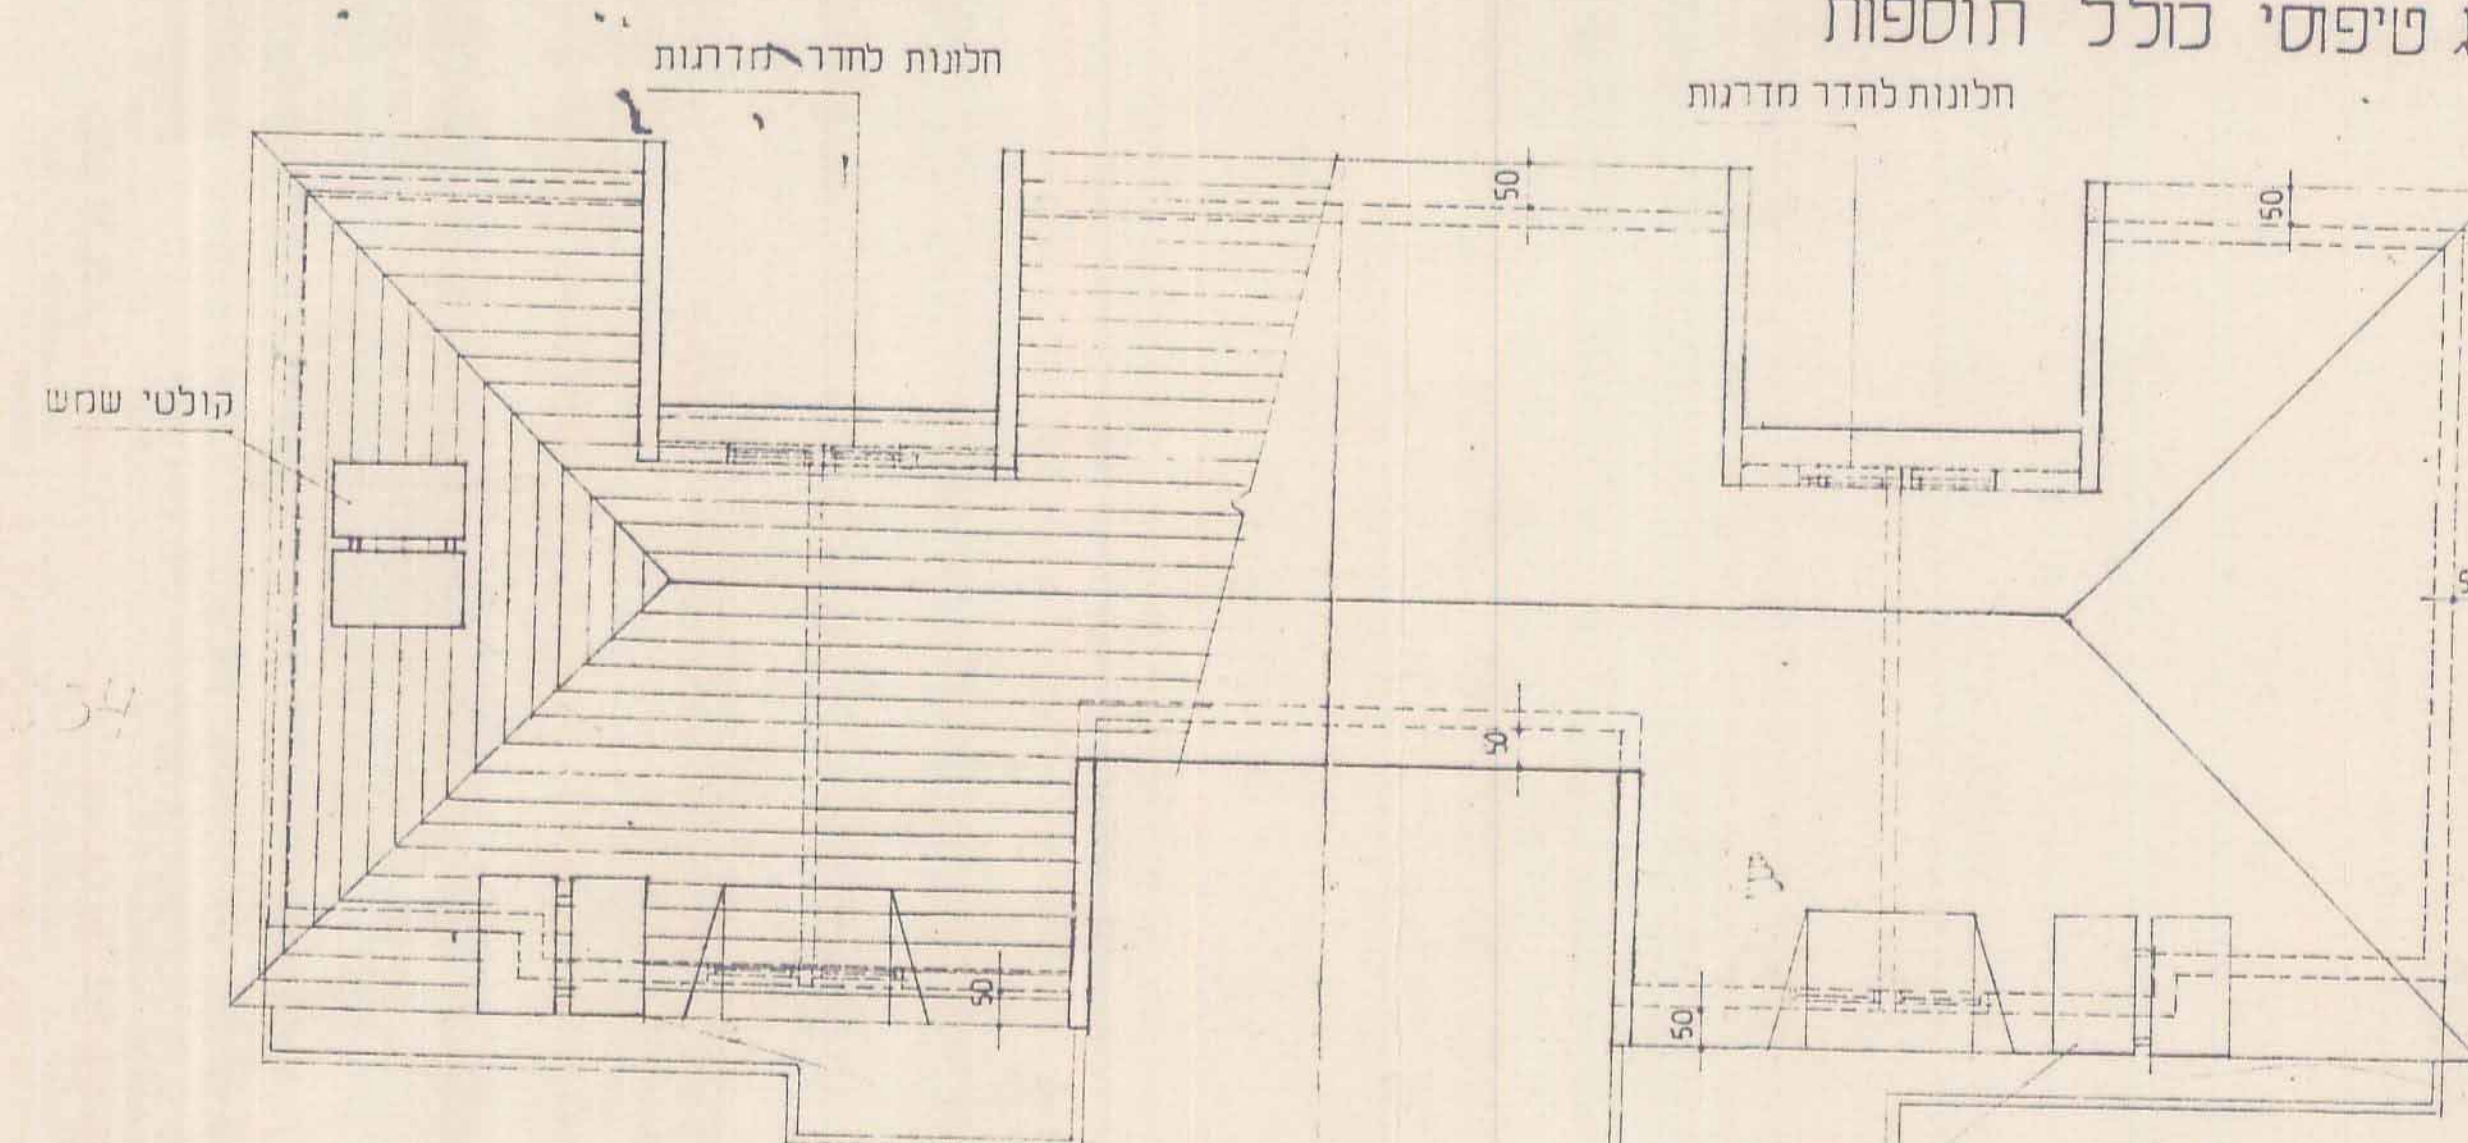


חזית כולל תוספת

חתך כולל תוספת

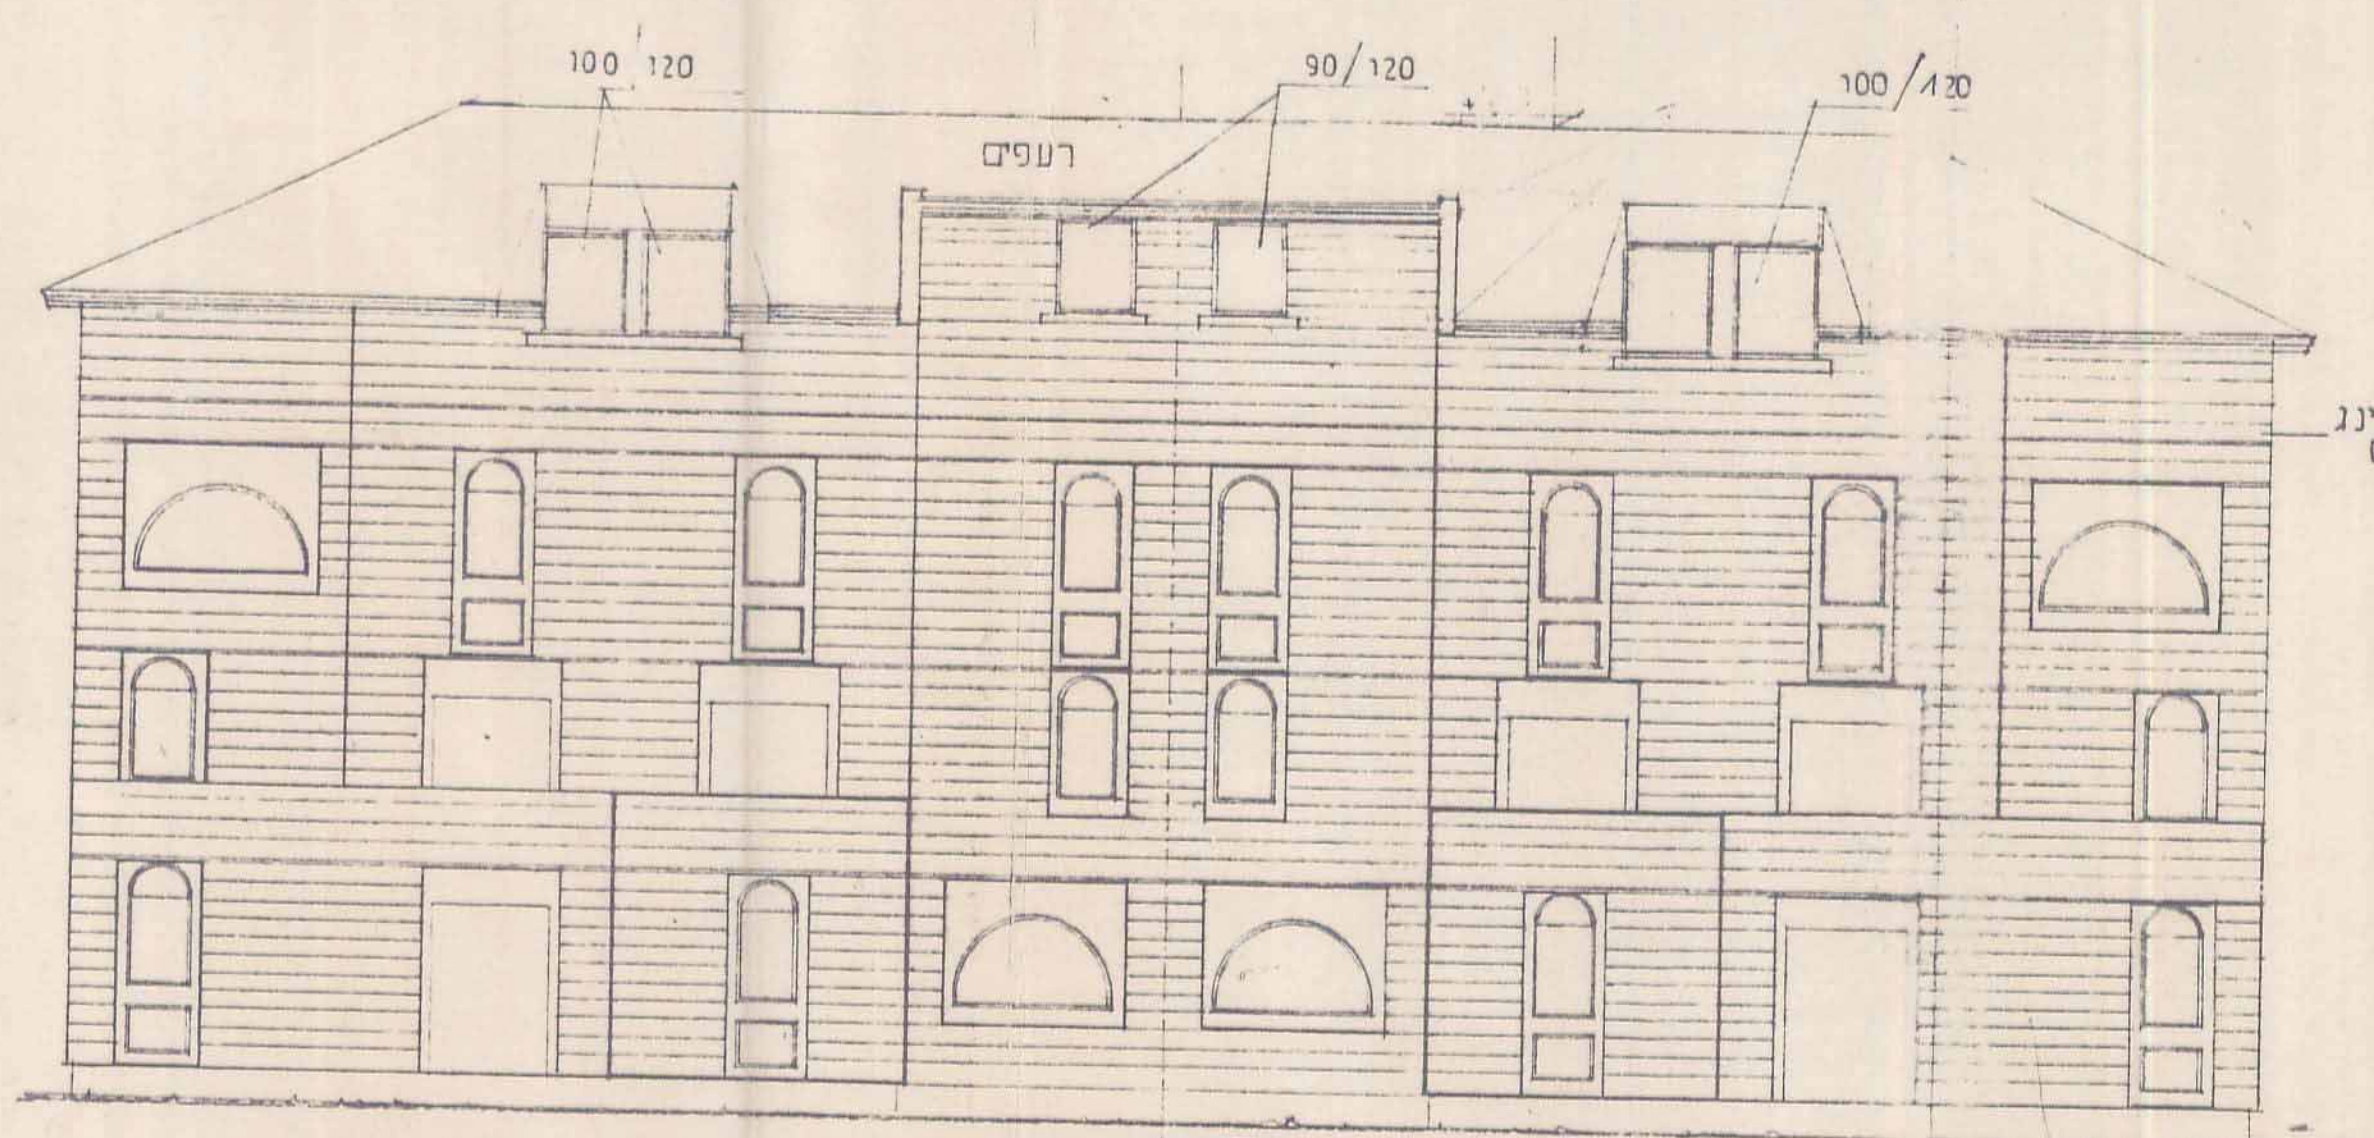

חזית אתונית כולל תוספת

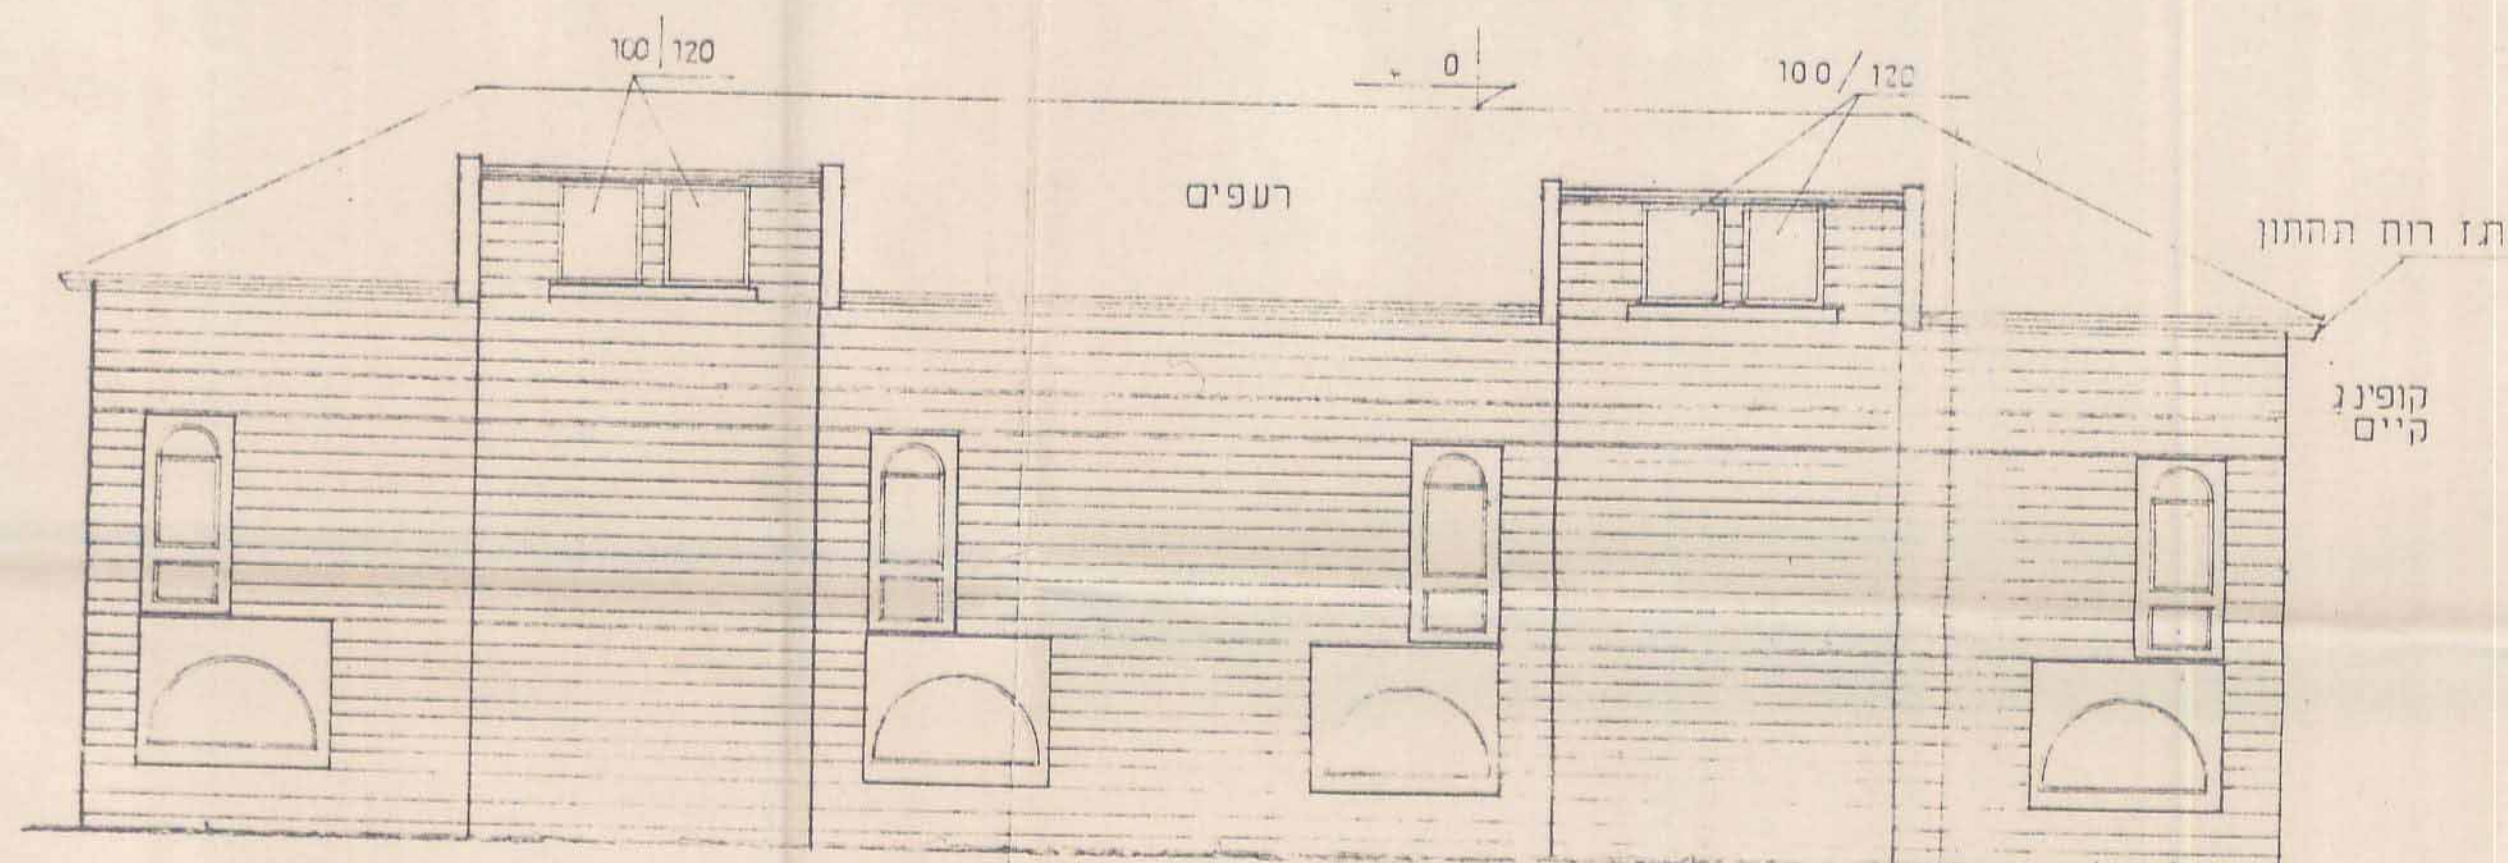

חזית קידמית כולל חוספת

