מס' סידורי GZ857-1

נספח

תוכנית מיתאר מפורטת מס' ב' /220/1/4

שינוי לתוכנית מפורטת מס' א' /220/1/4

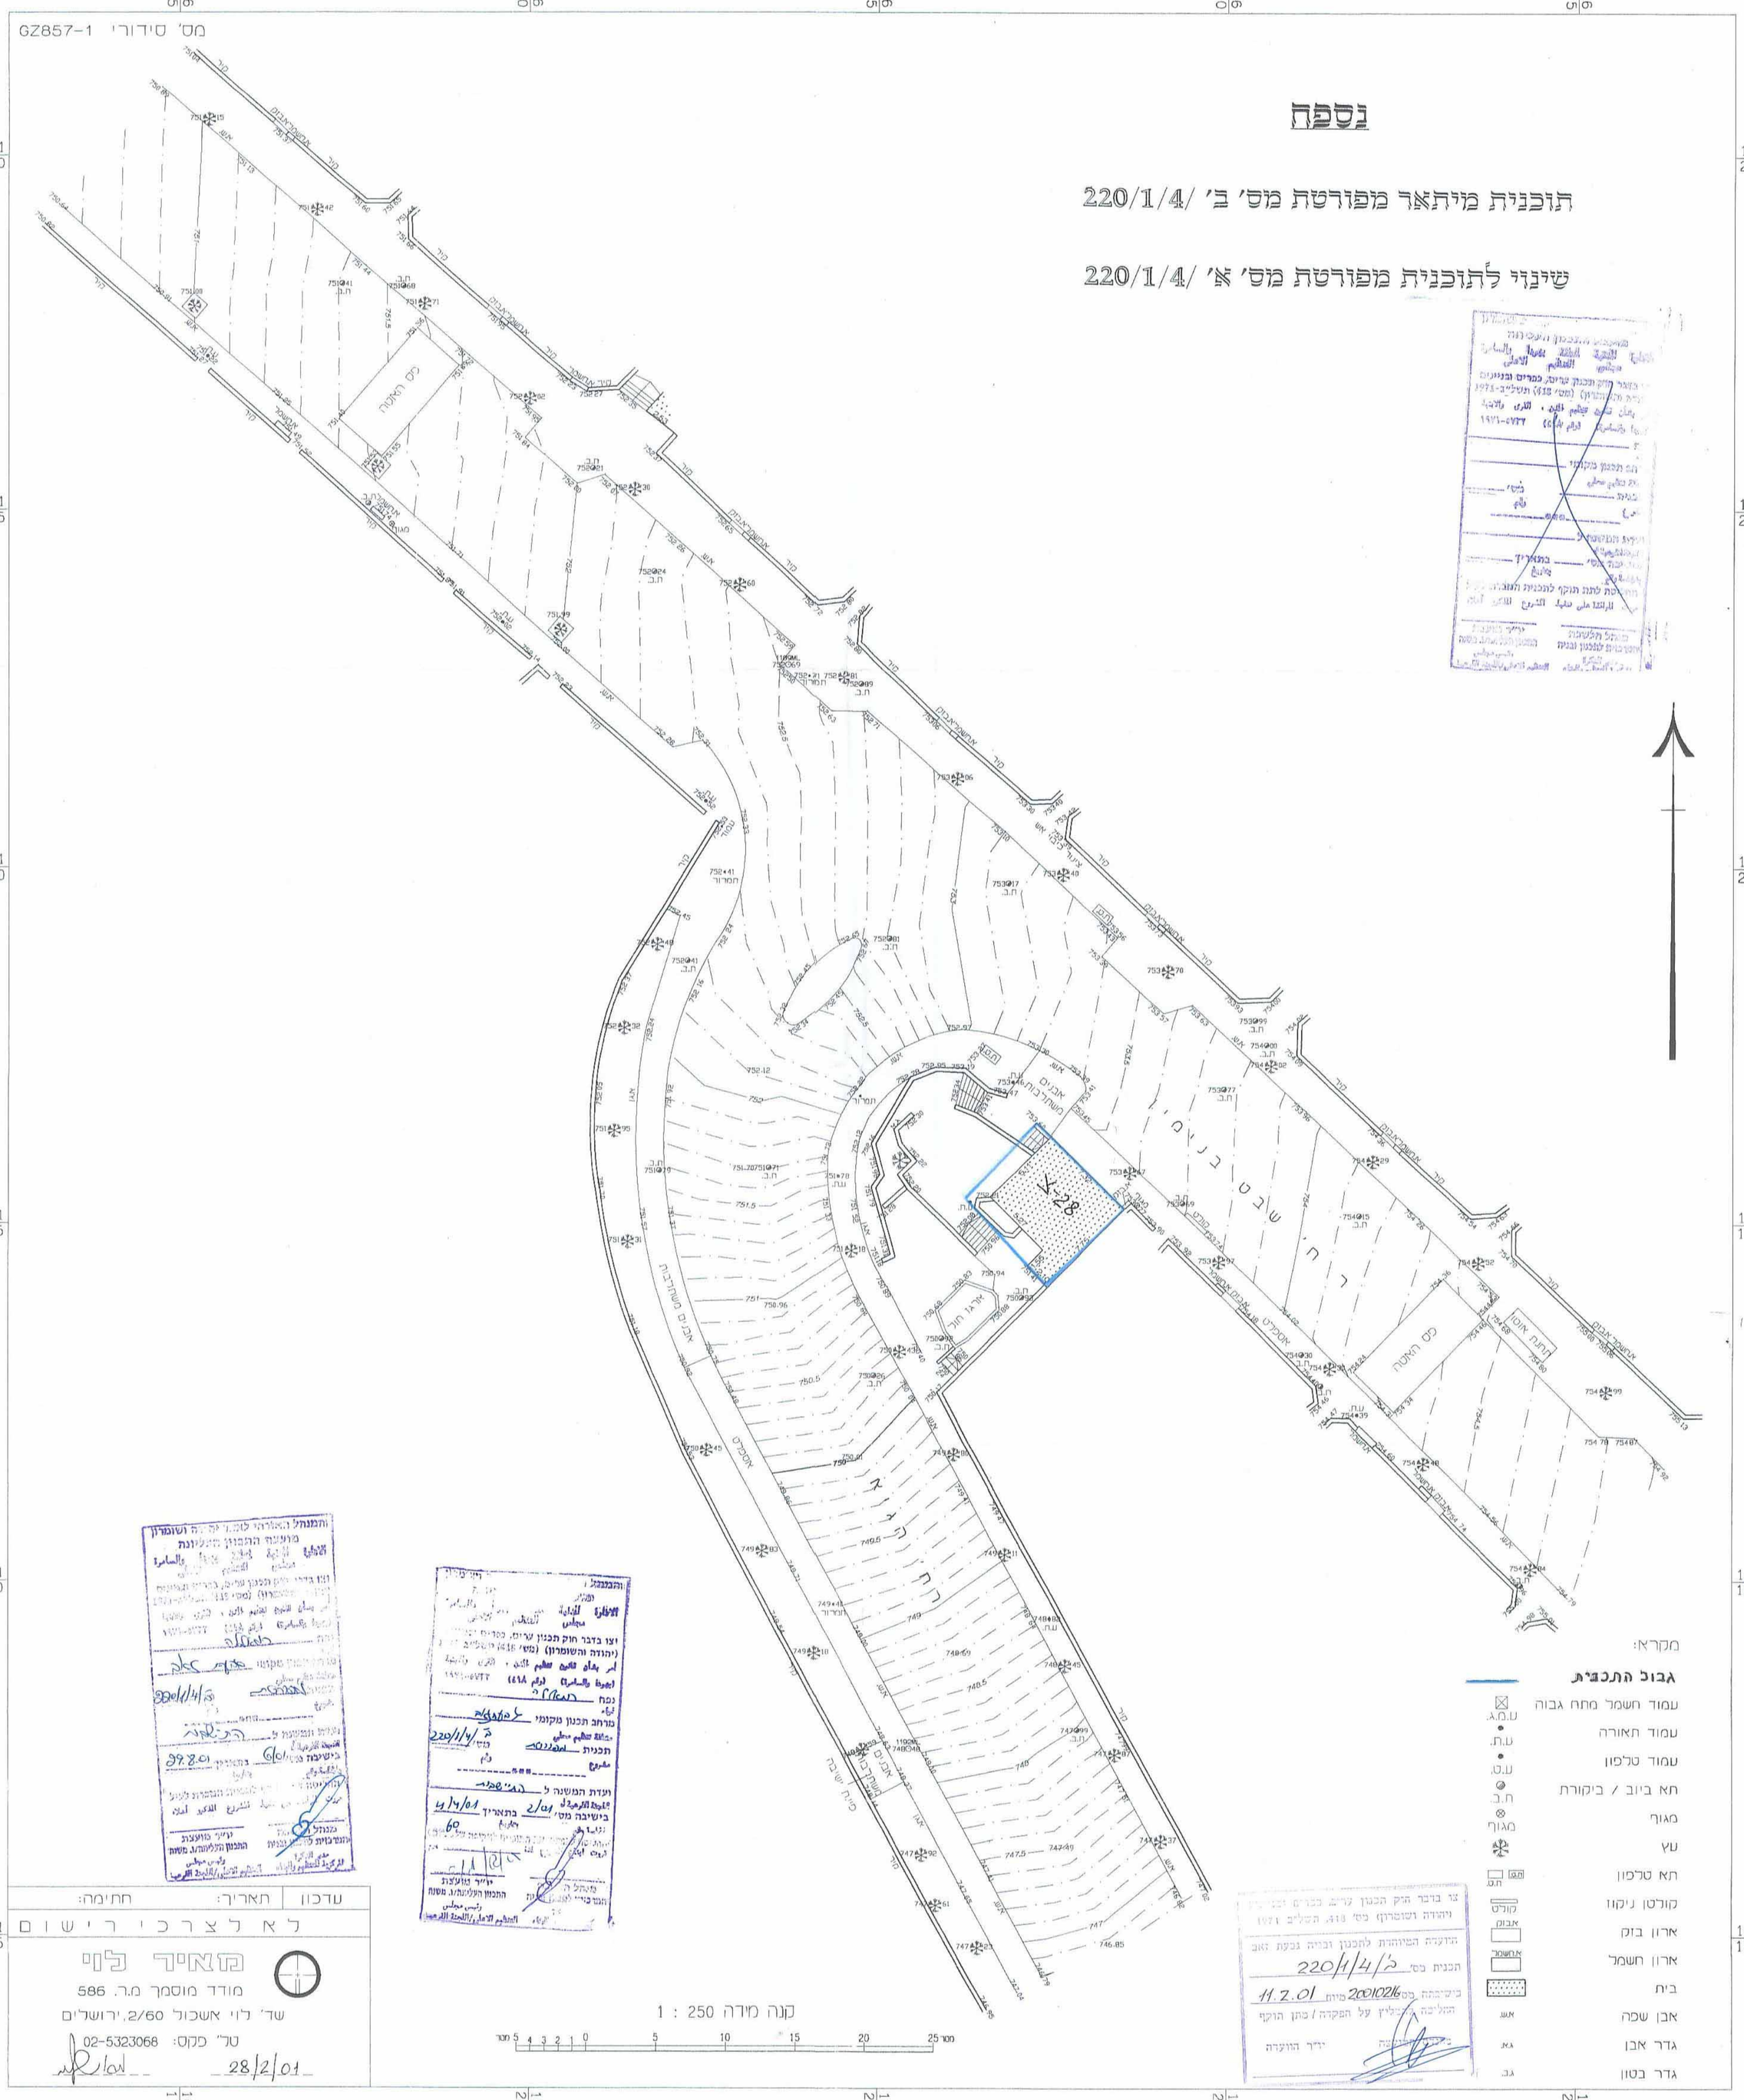
אבנים משתרבות
אבנים משתרבות
