גבעת זאב מורשת בנימין ב' תכנית מס' 220/4/5/1

שינוי מס' 1 לתכנית מפורטת 220/4/5

נספח מס' 1 ק.מ. 1:500
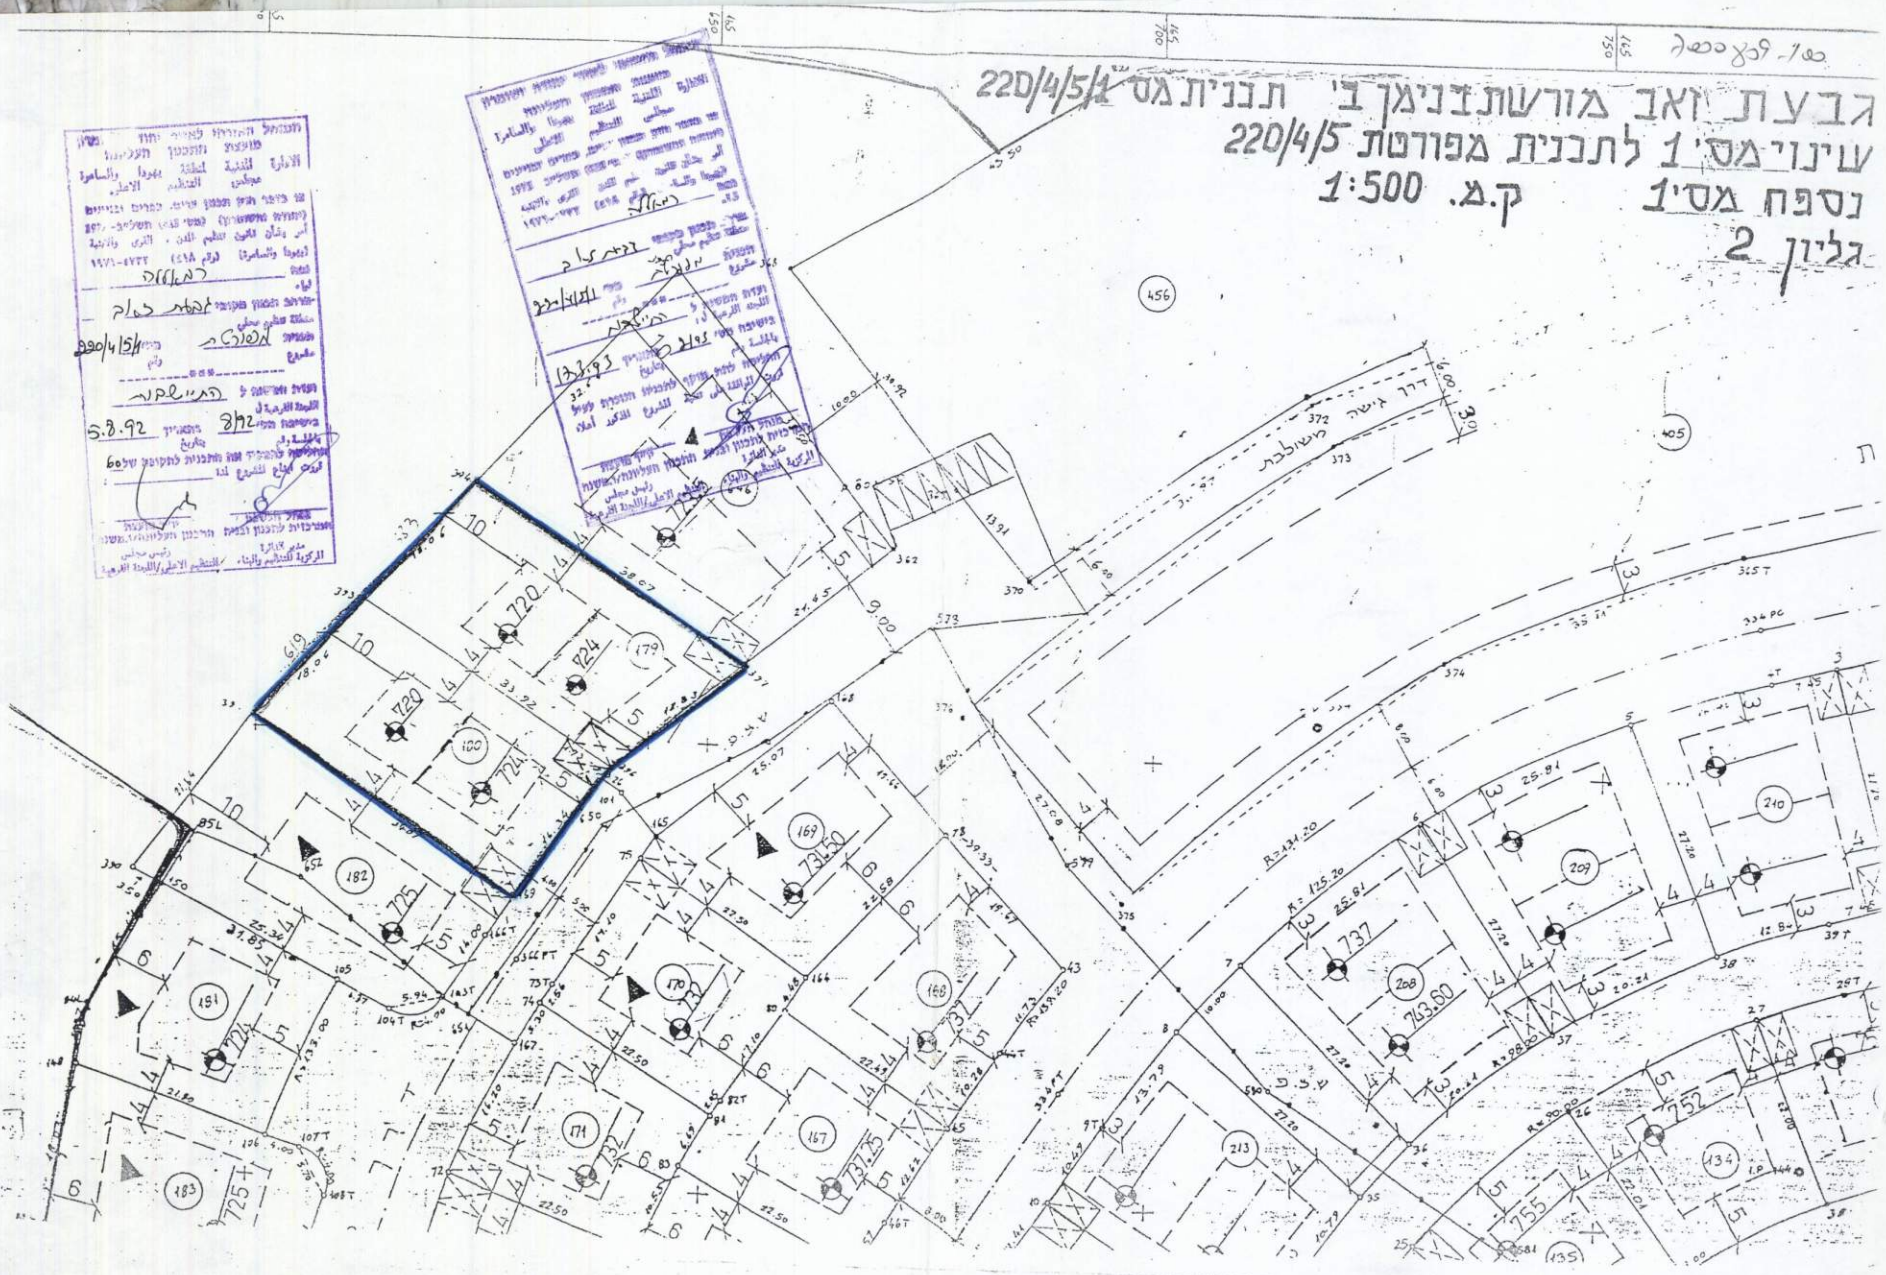
גליון 2