


צוות הגנה לישראל
جيوش الدفاع الاسرائيلي
 צו בדבר חוק תכנון ערים, כפרים ובנינים וכו' (תוכנית התמקדות) (מס 418 חש"ב - 1971)
 امر بشأن قانون تنظيم المدن والقرى والبيوت (سواء بالساحل أو بالداخل) رقم 18 لسنة 1971 م.
 חוק תכנון ערים, כפרים ובנינים וכו' (תוכנית התמקדות) (מס 418 חש"ב - 1971)
 חוק תכנון ערים, כפרים ובנינים וכו' (תוכנית התמקדות) (מס 418 חש"ב - 1971)
 חוק תכנון ערים, כפרים ובנינים וכו' (תוכנית התמקדות) (מס 418 חש"ב - 1971)
 חוק תכנון ערים, כפרים ובנינים וכו' (תוכנית התמקדות) (מס 418 חש"ב - 1971)

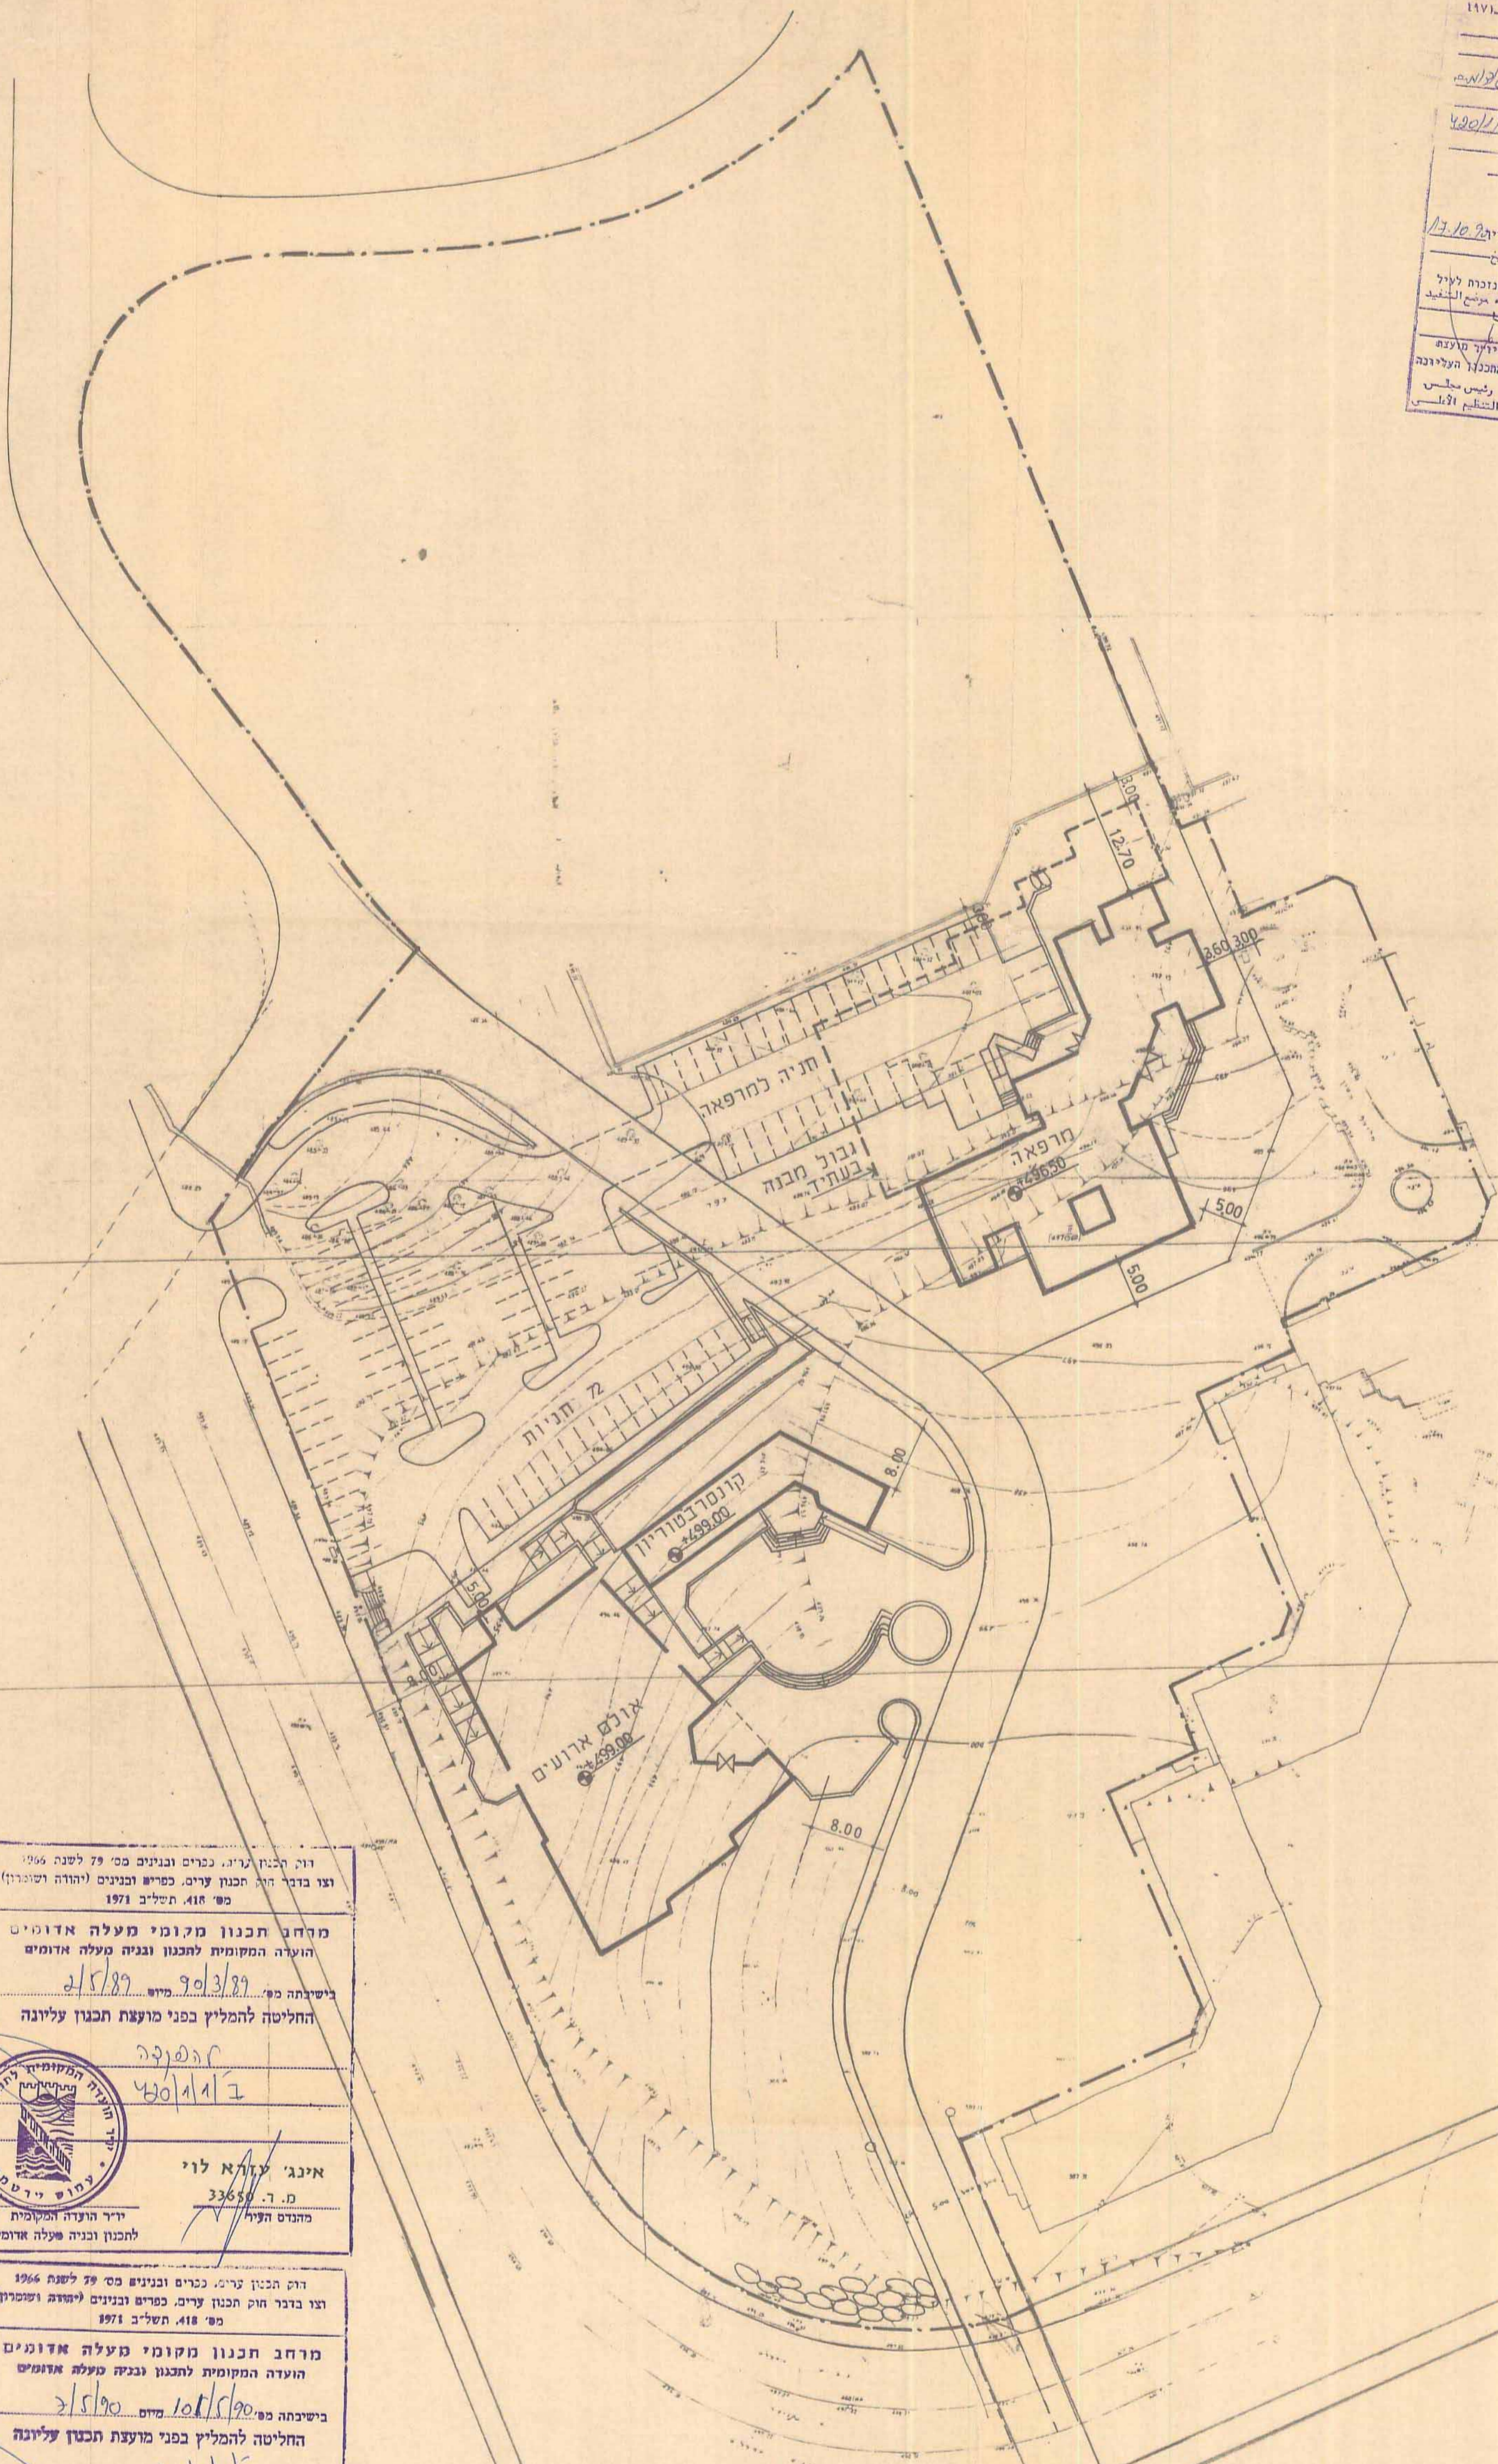

חוק התכנון ערים, כפרים ובנינים מס' 418 חש"ב - 1971 וצו בדבר חוק תכנון ערים, כפרים ובנינים (תוכנית התמקדות) מס' 418 חש"ב - 1971

מרחב תכנון מקומי מעלה אדומים
 הועדה המקומית לתכנון ובניה מעלה אדומים
 בישיבתה מס' 90/3/79 מיום 2/5/79

החליטה להמליץ בפני מועצת תכנון עלינה

אינג' עזרא לוי
 מ.ר. 33650
 מהנדס העיר
 יו"ר הוועדה המקומית לתכנון ובניה מעלה אדומים

חוק התכנון ערים, כפרים ובנינים מס' 418 חש"ב - 1971 וצו בדבר חוק תכנון ערים, כפרים ובנינים (תוכנית התמקדות) מס' 418 חש"ב - 1971

מרחב תכנון מקומי מעלה אדומים
 הועדה המקומית לתכנון ובניה מעלה אדומים
 בישיבתה מס' 101/5/79 מיום 2/5/79

החליטה להמליץ בפני מועצת תכנון עלינה

אינג' עזרא לוי
 מ.ר. 33650
 מהנדס העיר
 יו"ר הוועדה המקומית לתכנון ובניה מעלה אדומים

נספח בנוי
 לתכנית מפורטת ב/1/1/420
 ק.מ. 1:500

תאריך 11.1.89