


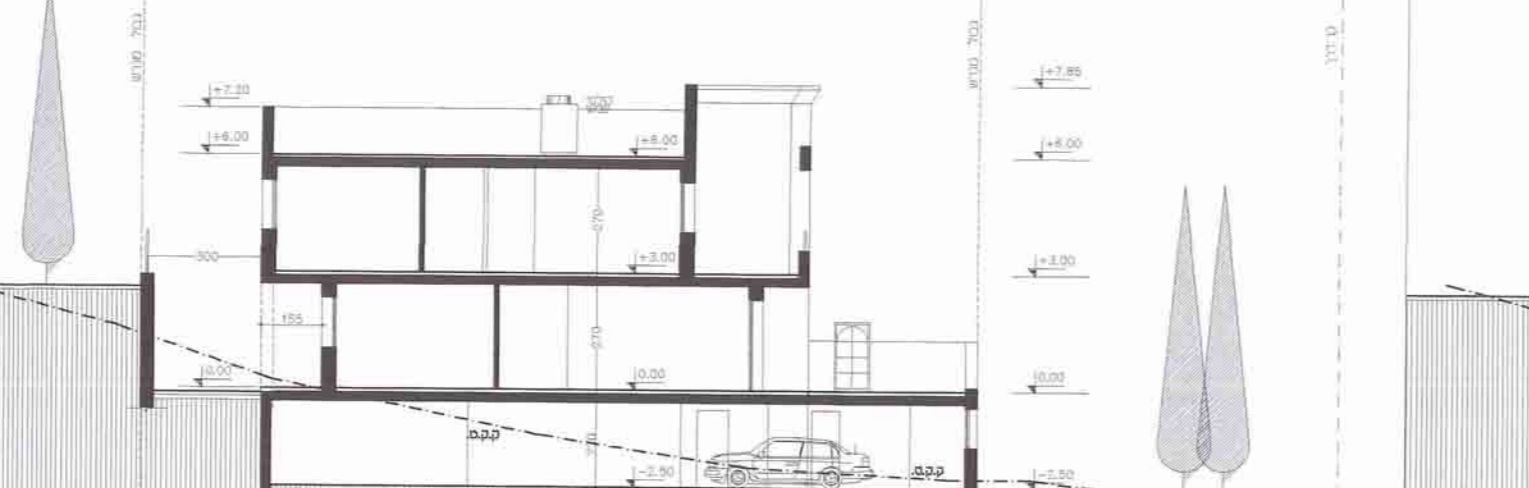


חתך ג-ג ק.מ. 1:100




חתך ב-ב ק.מ. 1:100

הערות:


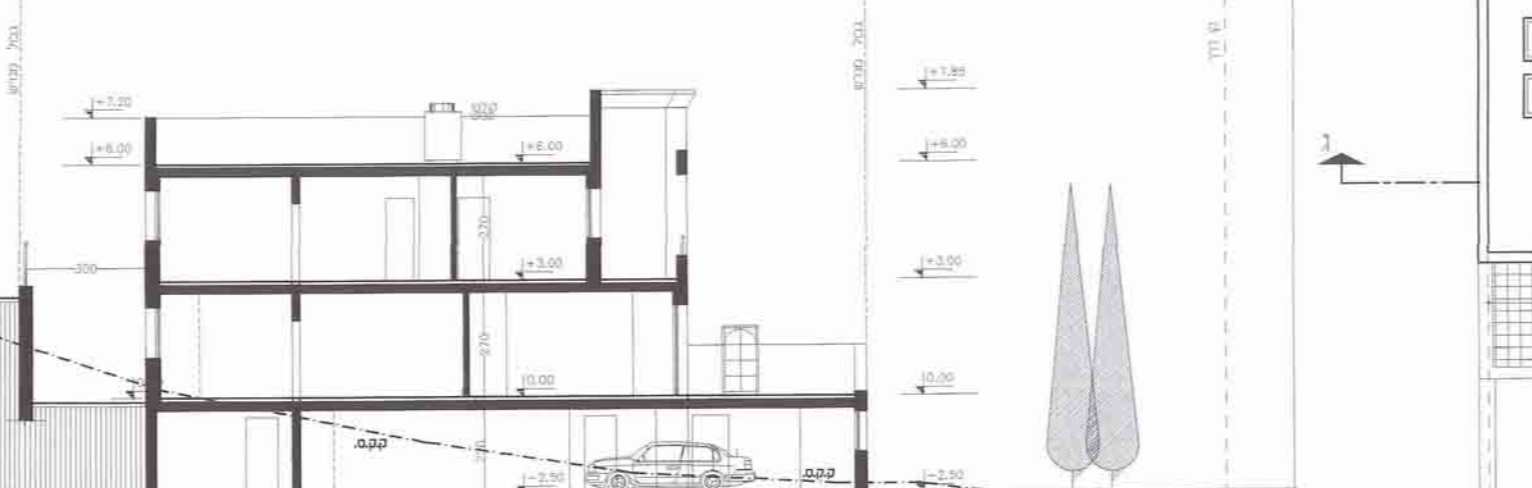


חתך א-א ק.מ. 1:100



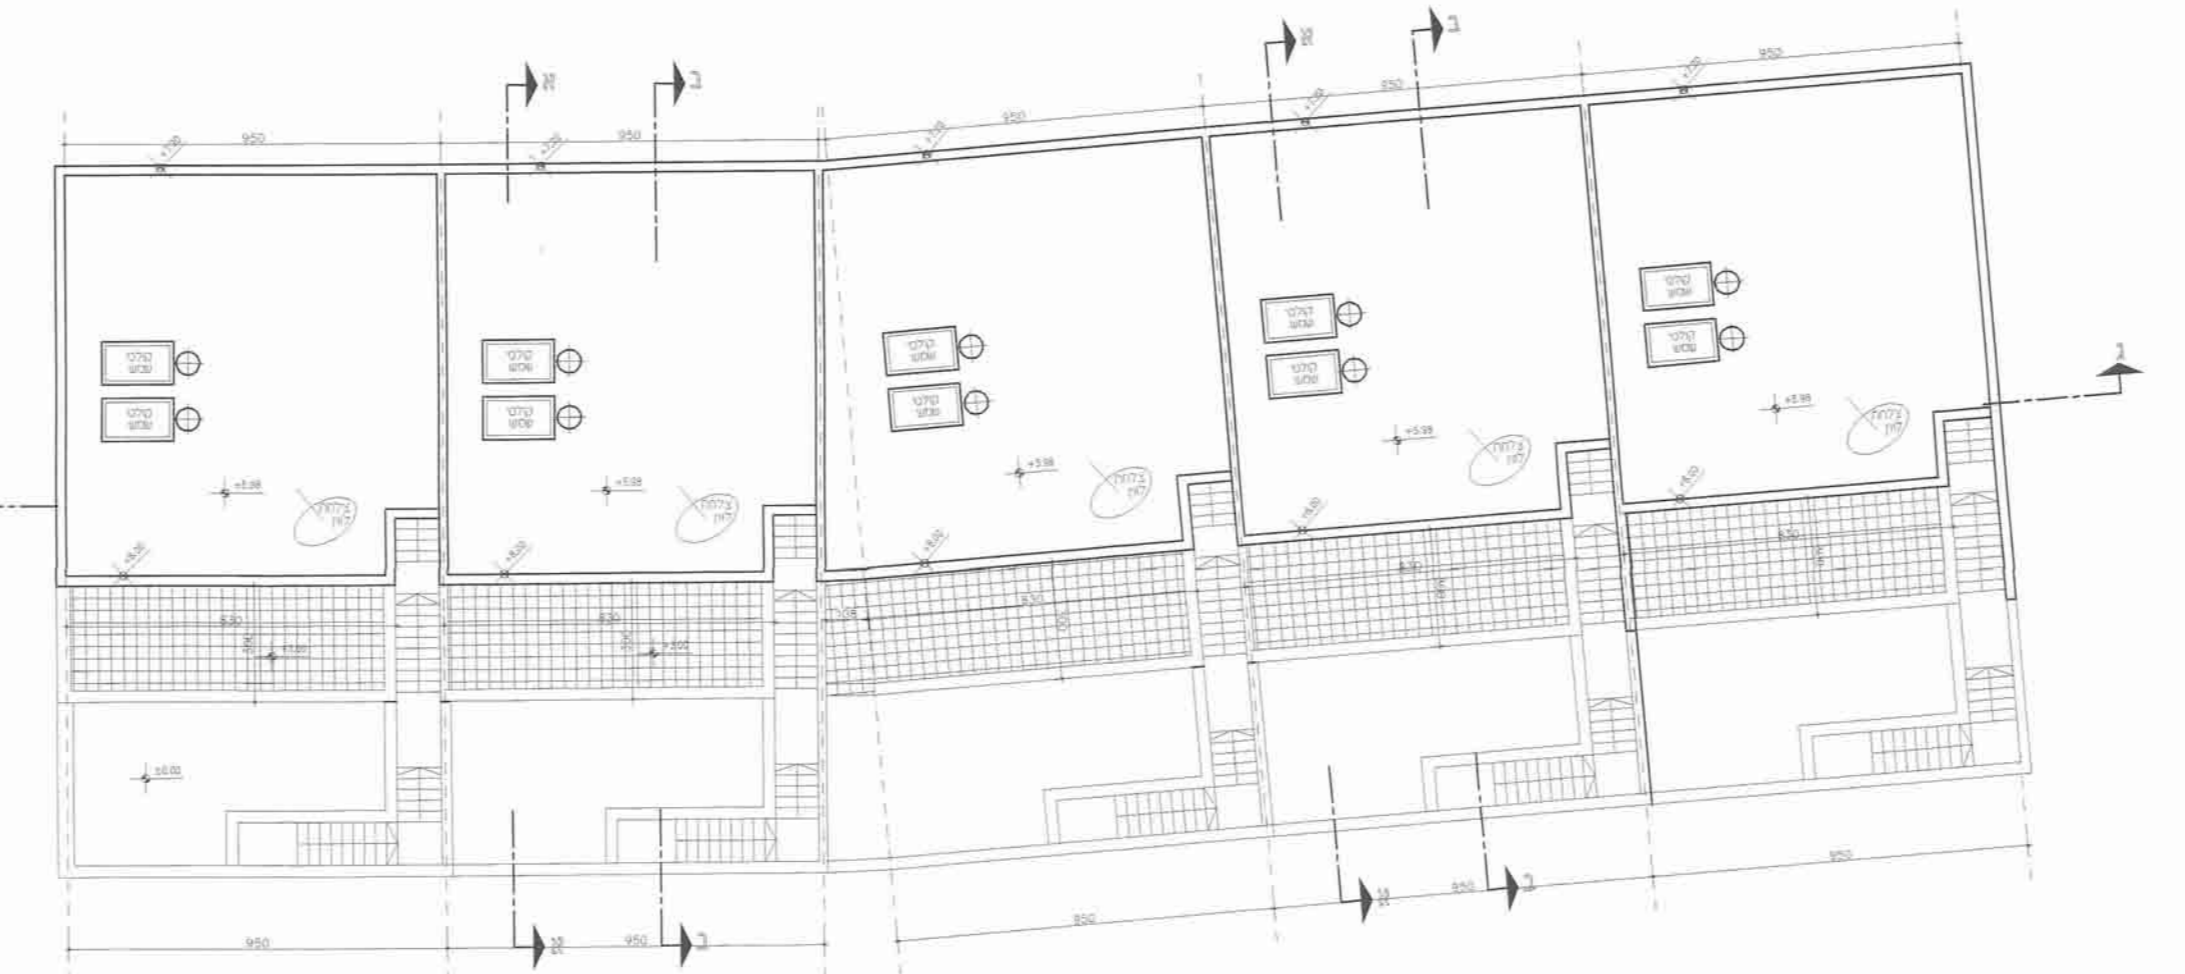

תכנית גגות בנין 2 ק.מ. 1:100

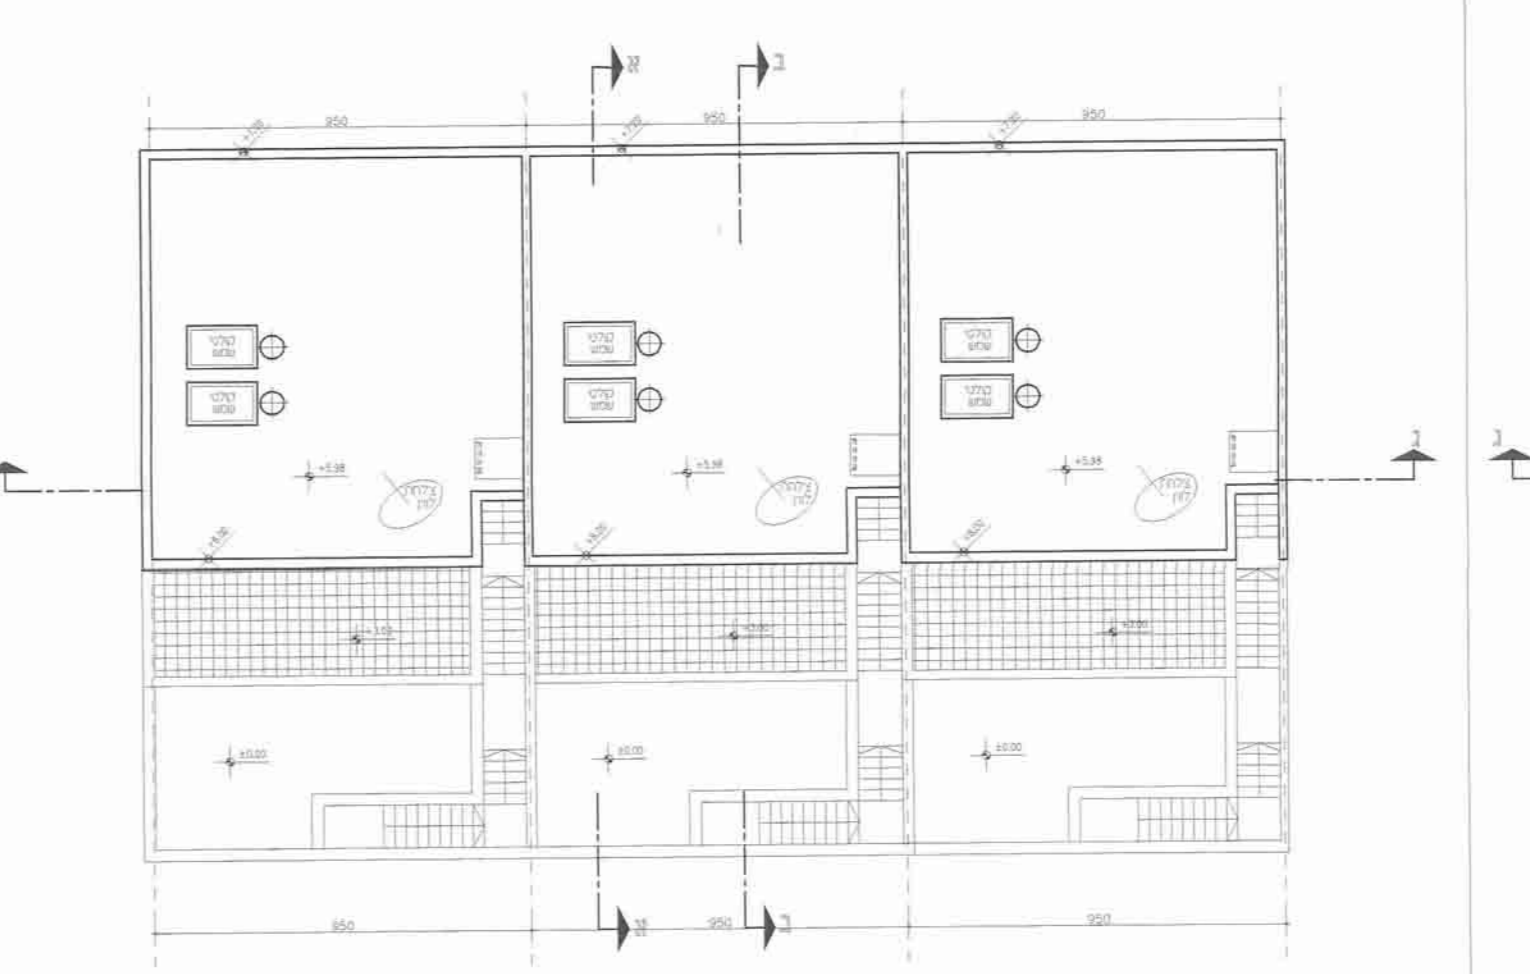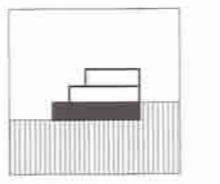

תכנית גגות בנין 1 ק.מ. 1:100

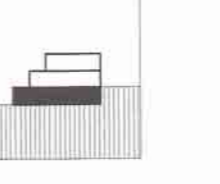

תכנית קומה במפלס +3.00 בנין 2 ק.מ. 1:100

