


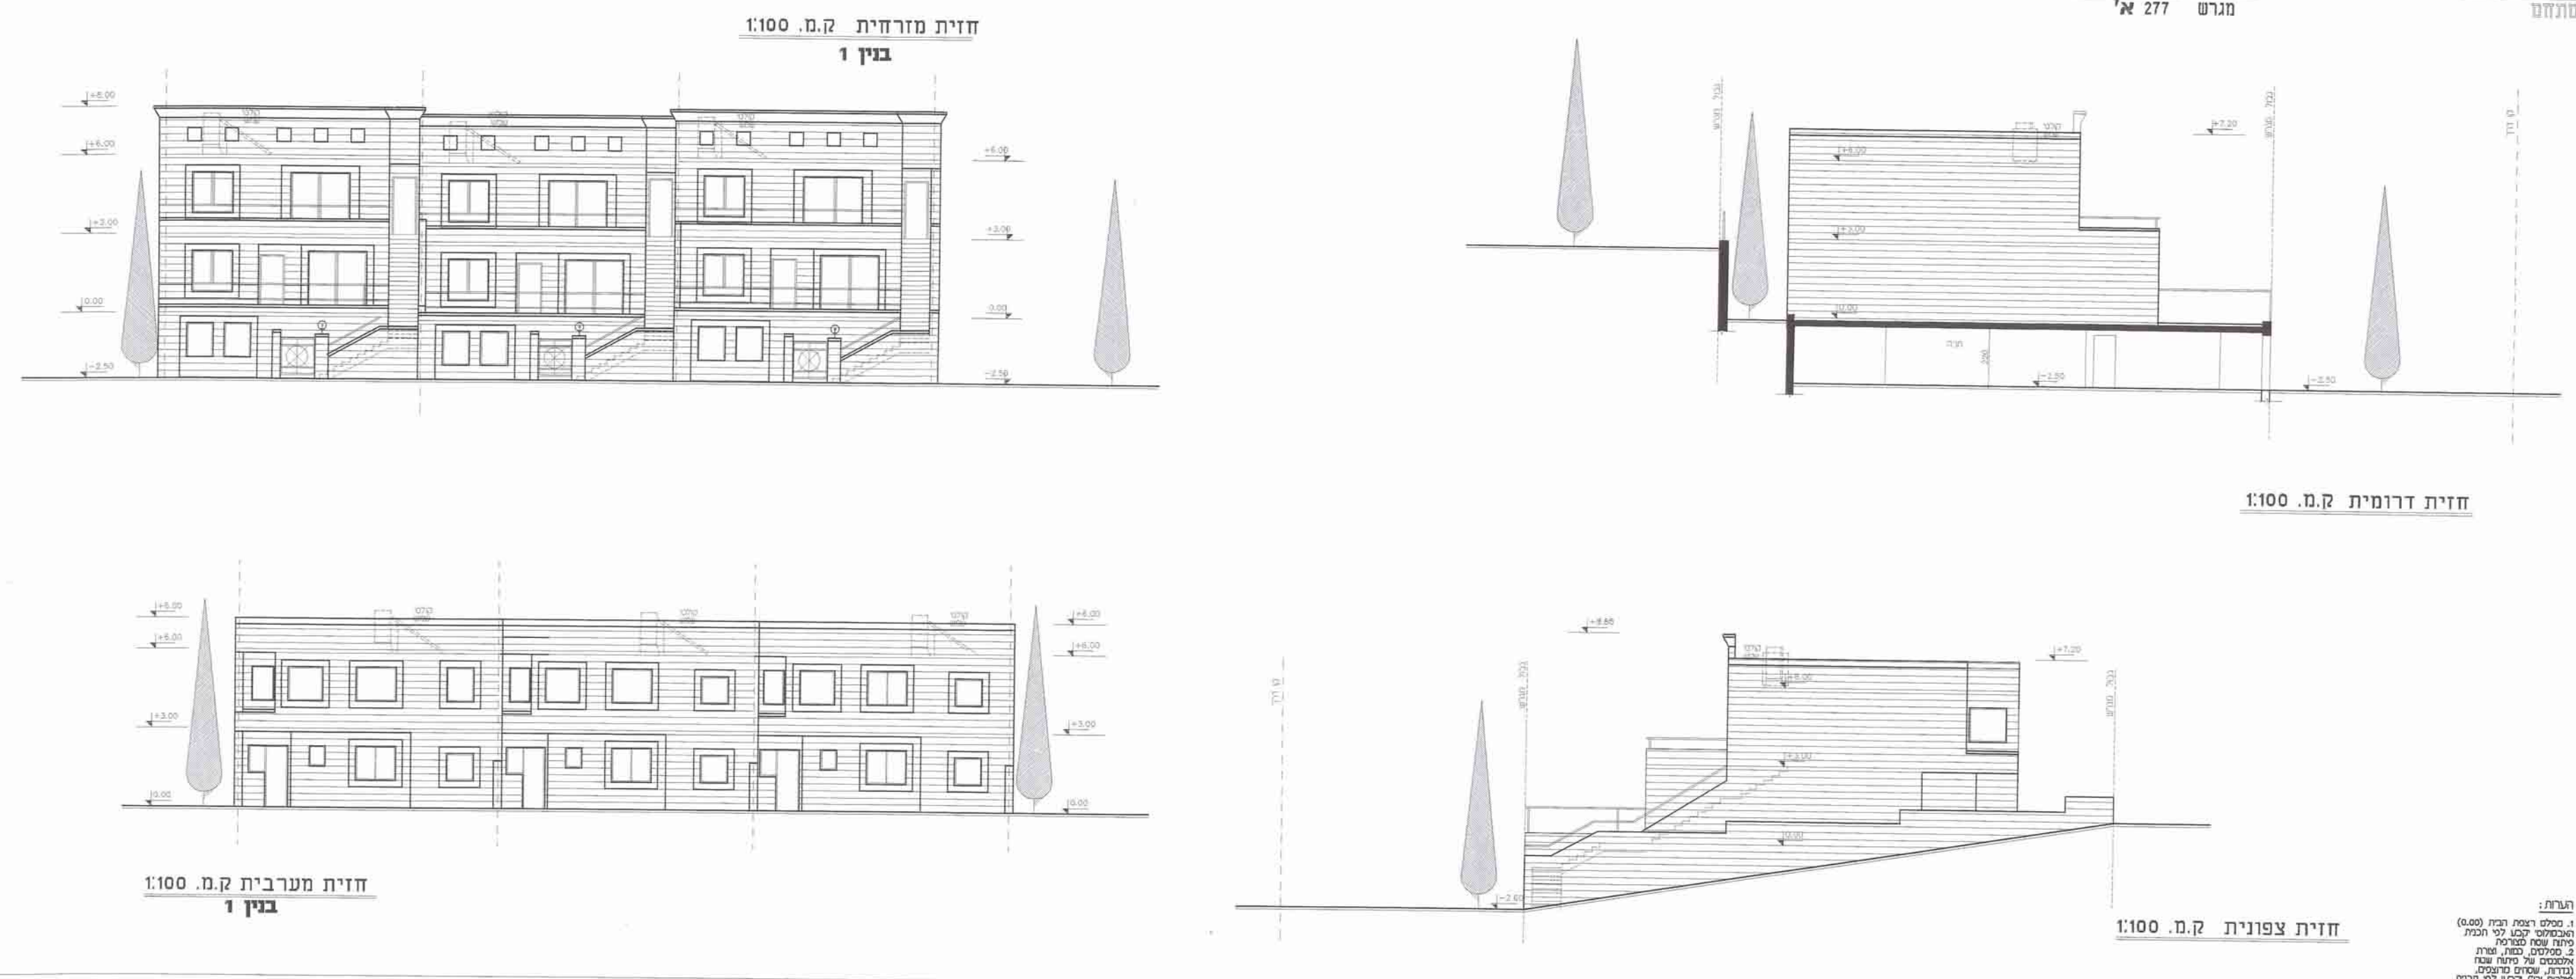

חזית מזרחית מגרש 277

הערות:



