

אזור יהודה ושומרון
מועצת תכנון עכוונה
מרחב תכנון מקומי
מעלה אדומים

תכנית מפורטת מס' 420/ט.מ
שטחי תכנון מפורטת מס' 420/ט.מ

נספח בינוי

ק.מ. 1100

תאריך: 03.12.2012



מפת


צבע	צבע

חיסות יחיד התכנית
ר"ח ת.מ. 02-5853295




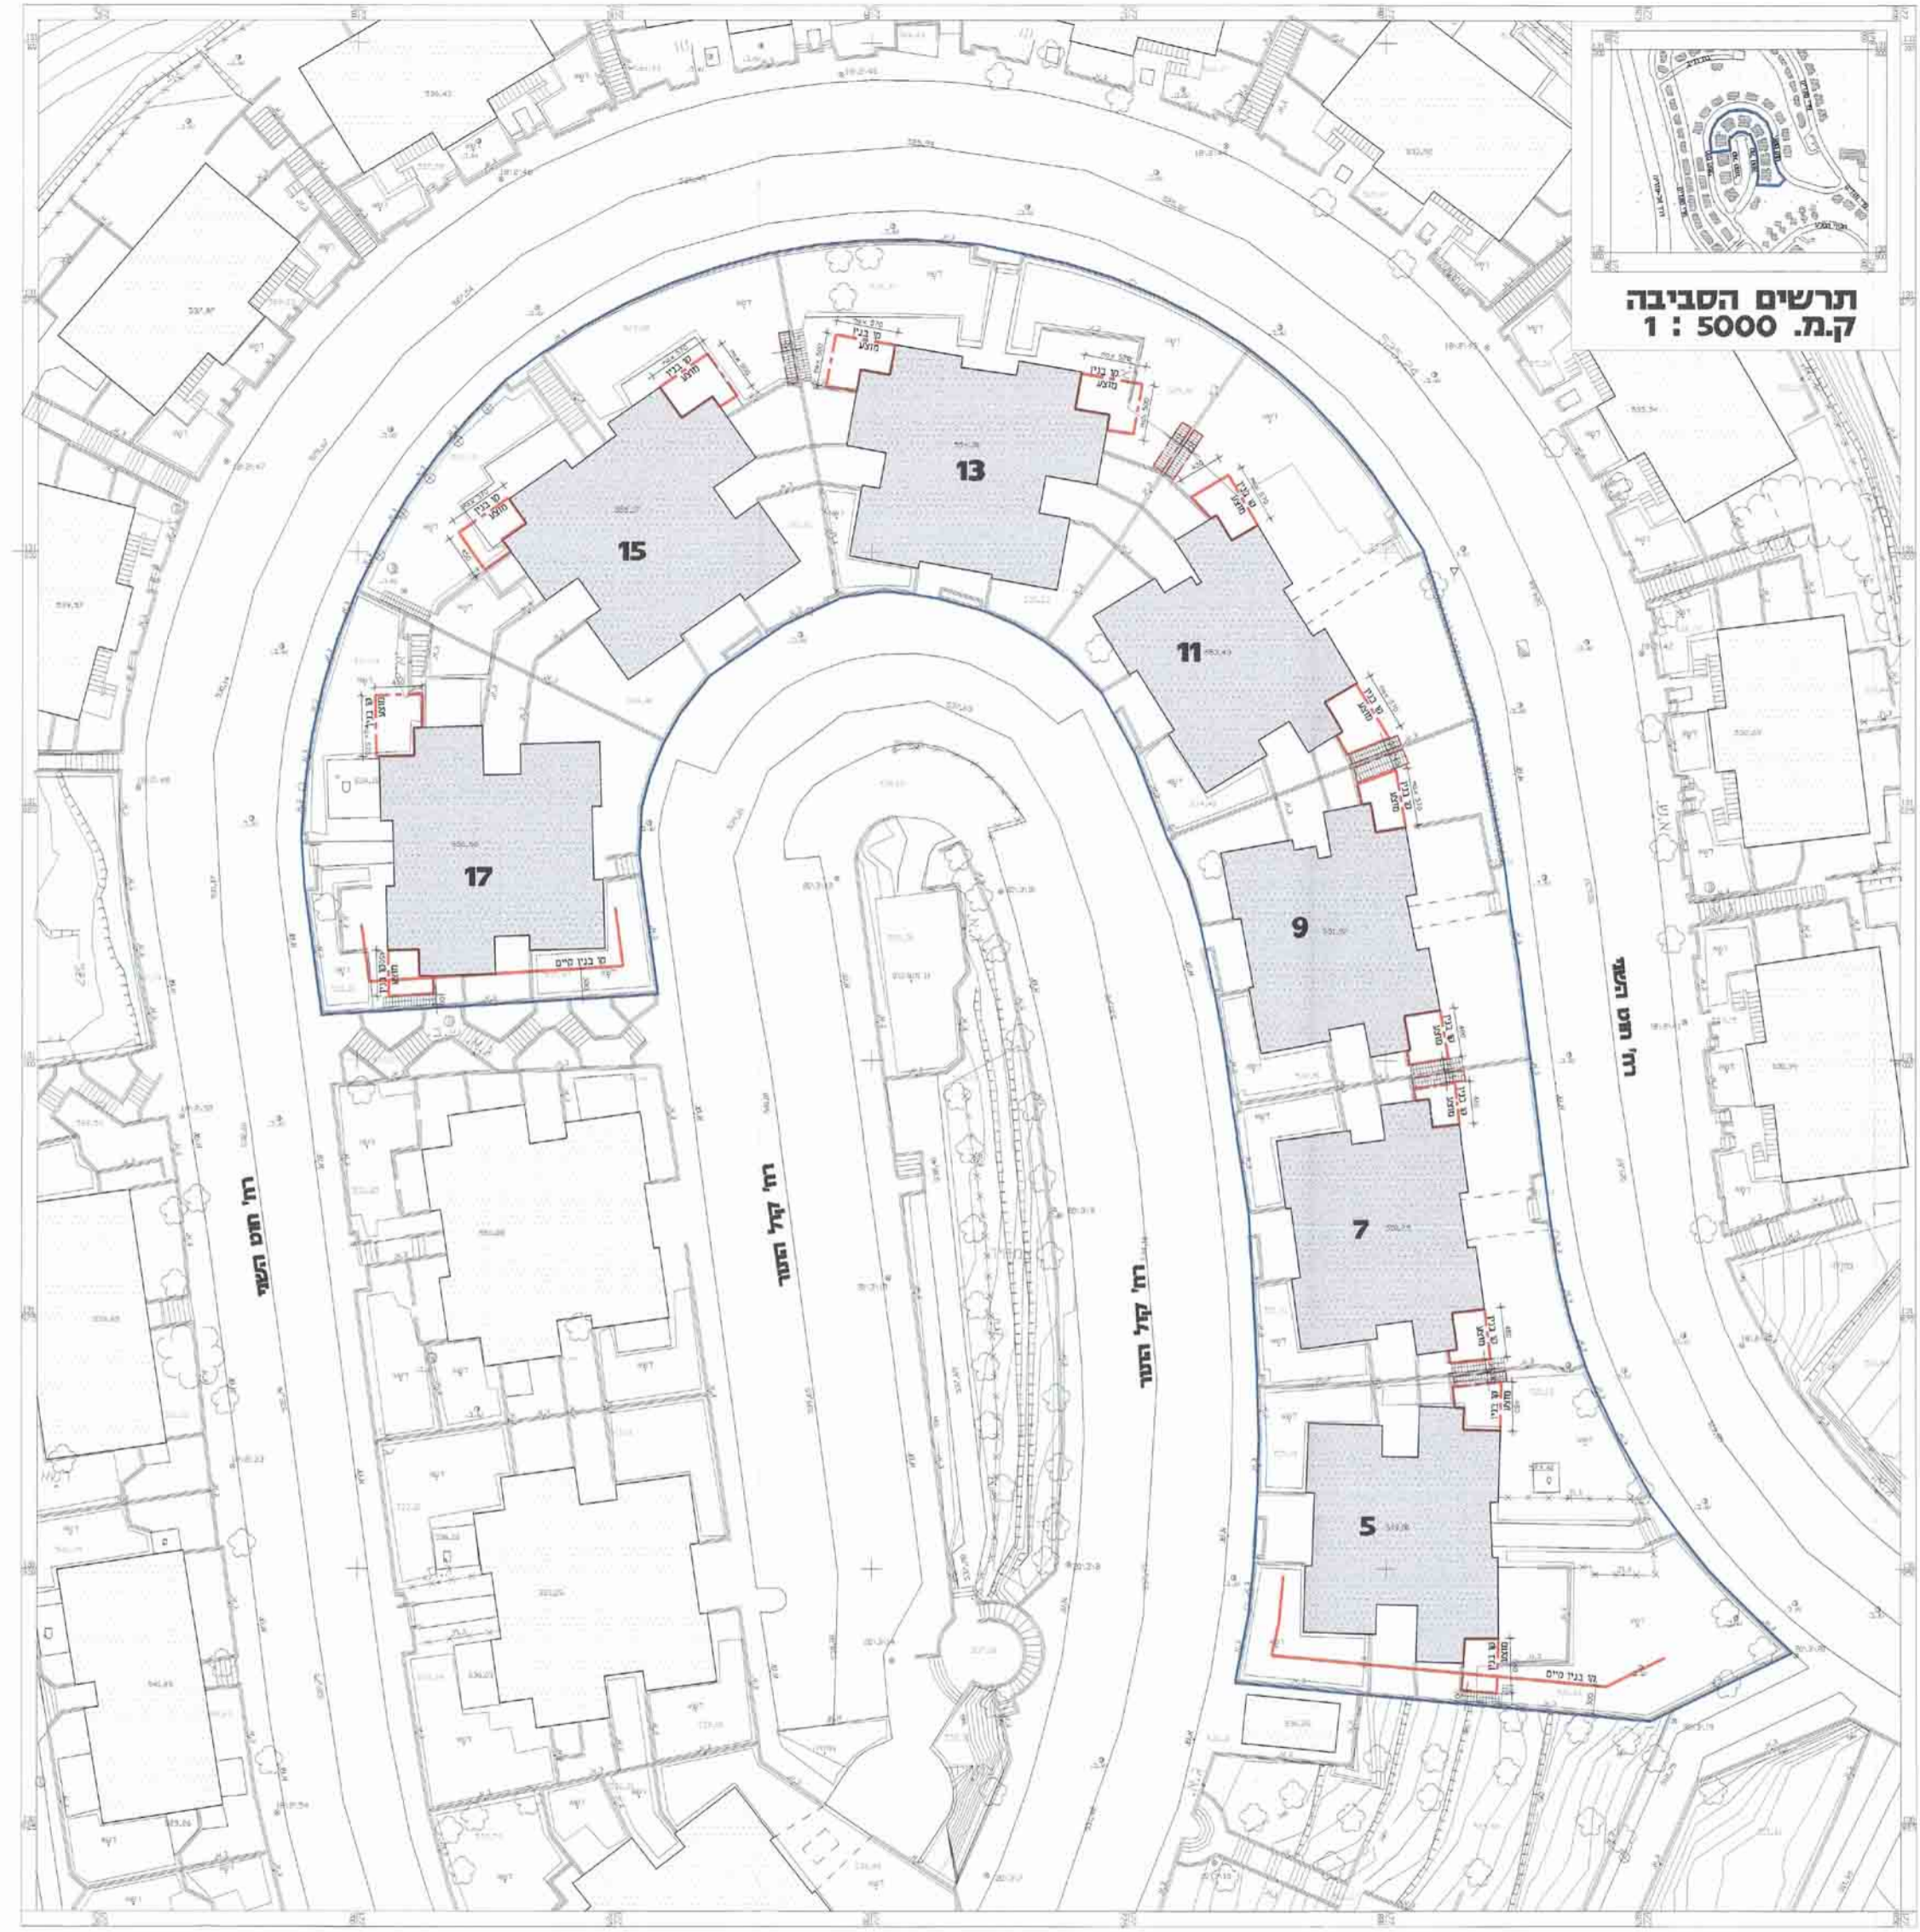

תכנית העמדת מבנים ומיקום תוספת ק.מ. 1 : 250

תכנית מס' 420/ט.מ - תוספת ק.מ. 1 : 250


הערות:
1. שטח המבנה יבוצע בהתאם לתכנית זו.
