

אזור יהודה ושומרון מועצת תכנון עליונה מרחב תכנון מקומי מעלה אדומים

תכנית מפורטת מס' 7/4201
שינוי לתכנית מפורטת 7/4201

נספח

קני"מ: 1:250
תאריך: דצמבר 2001

מקרא


- קו בניין לביטול
- קו בניין מוצע
- מס' מגרש קיים



חתימות:
יודם התכנית:
עורך התכנית:

בעל הקרקע:
המומנה על הרכוש הממשלתי והנושא

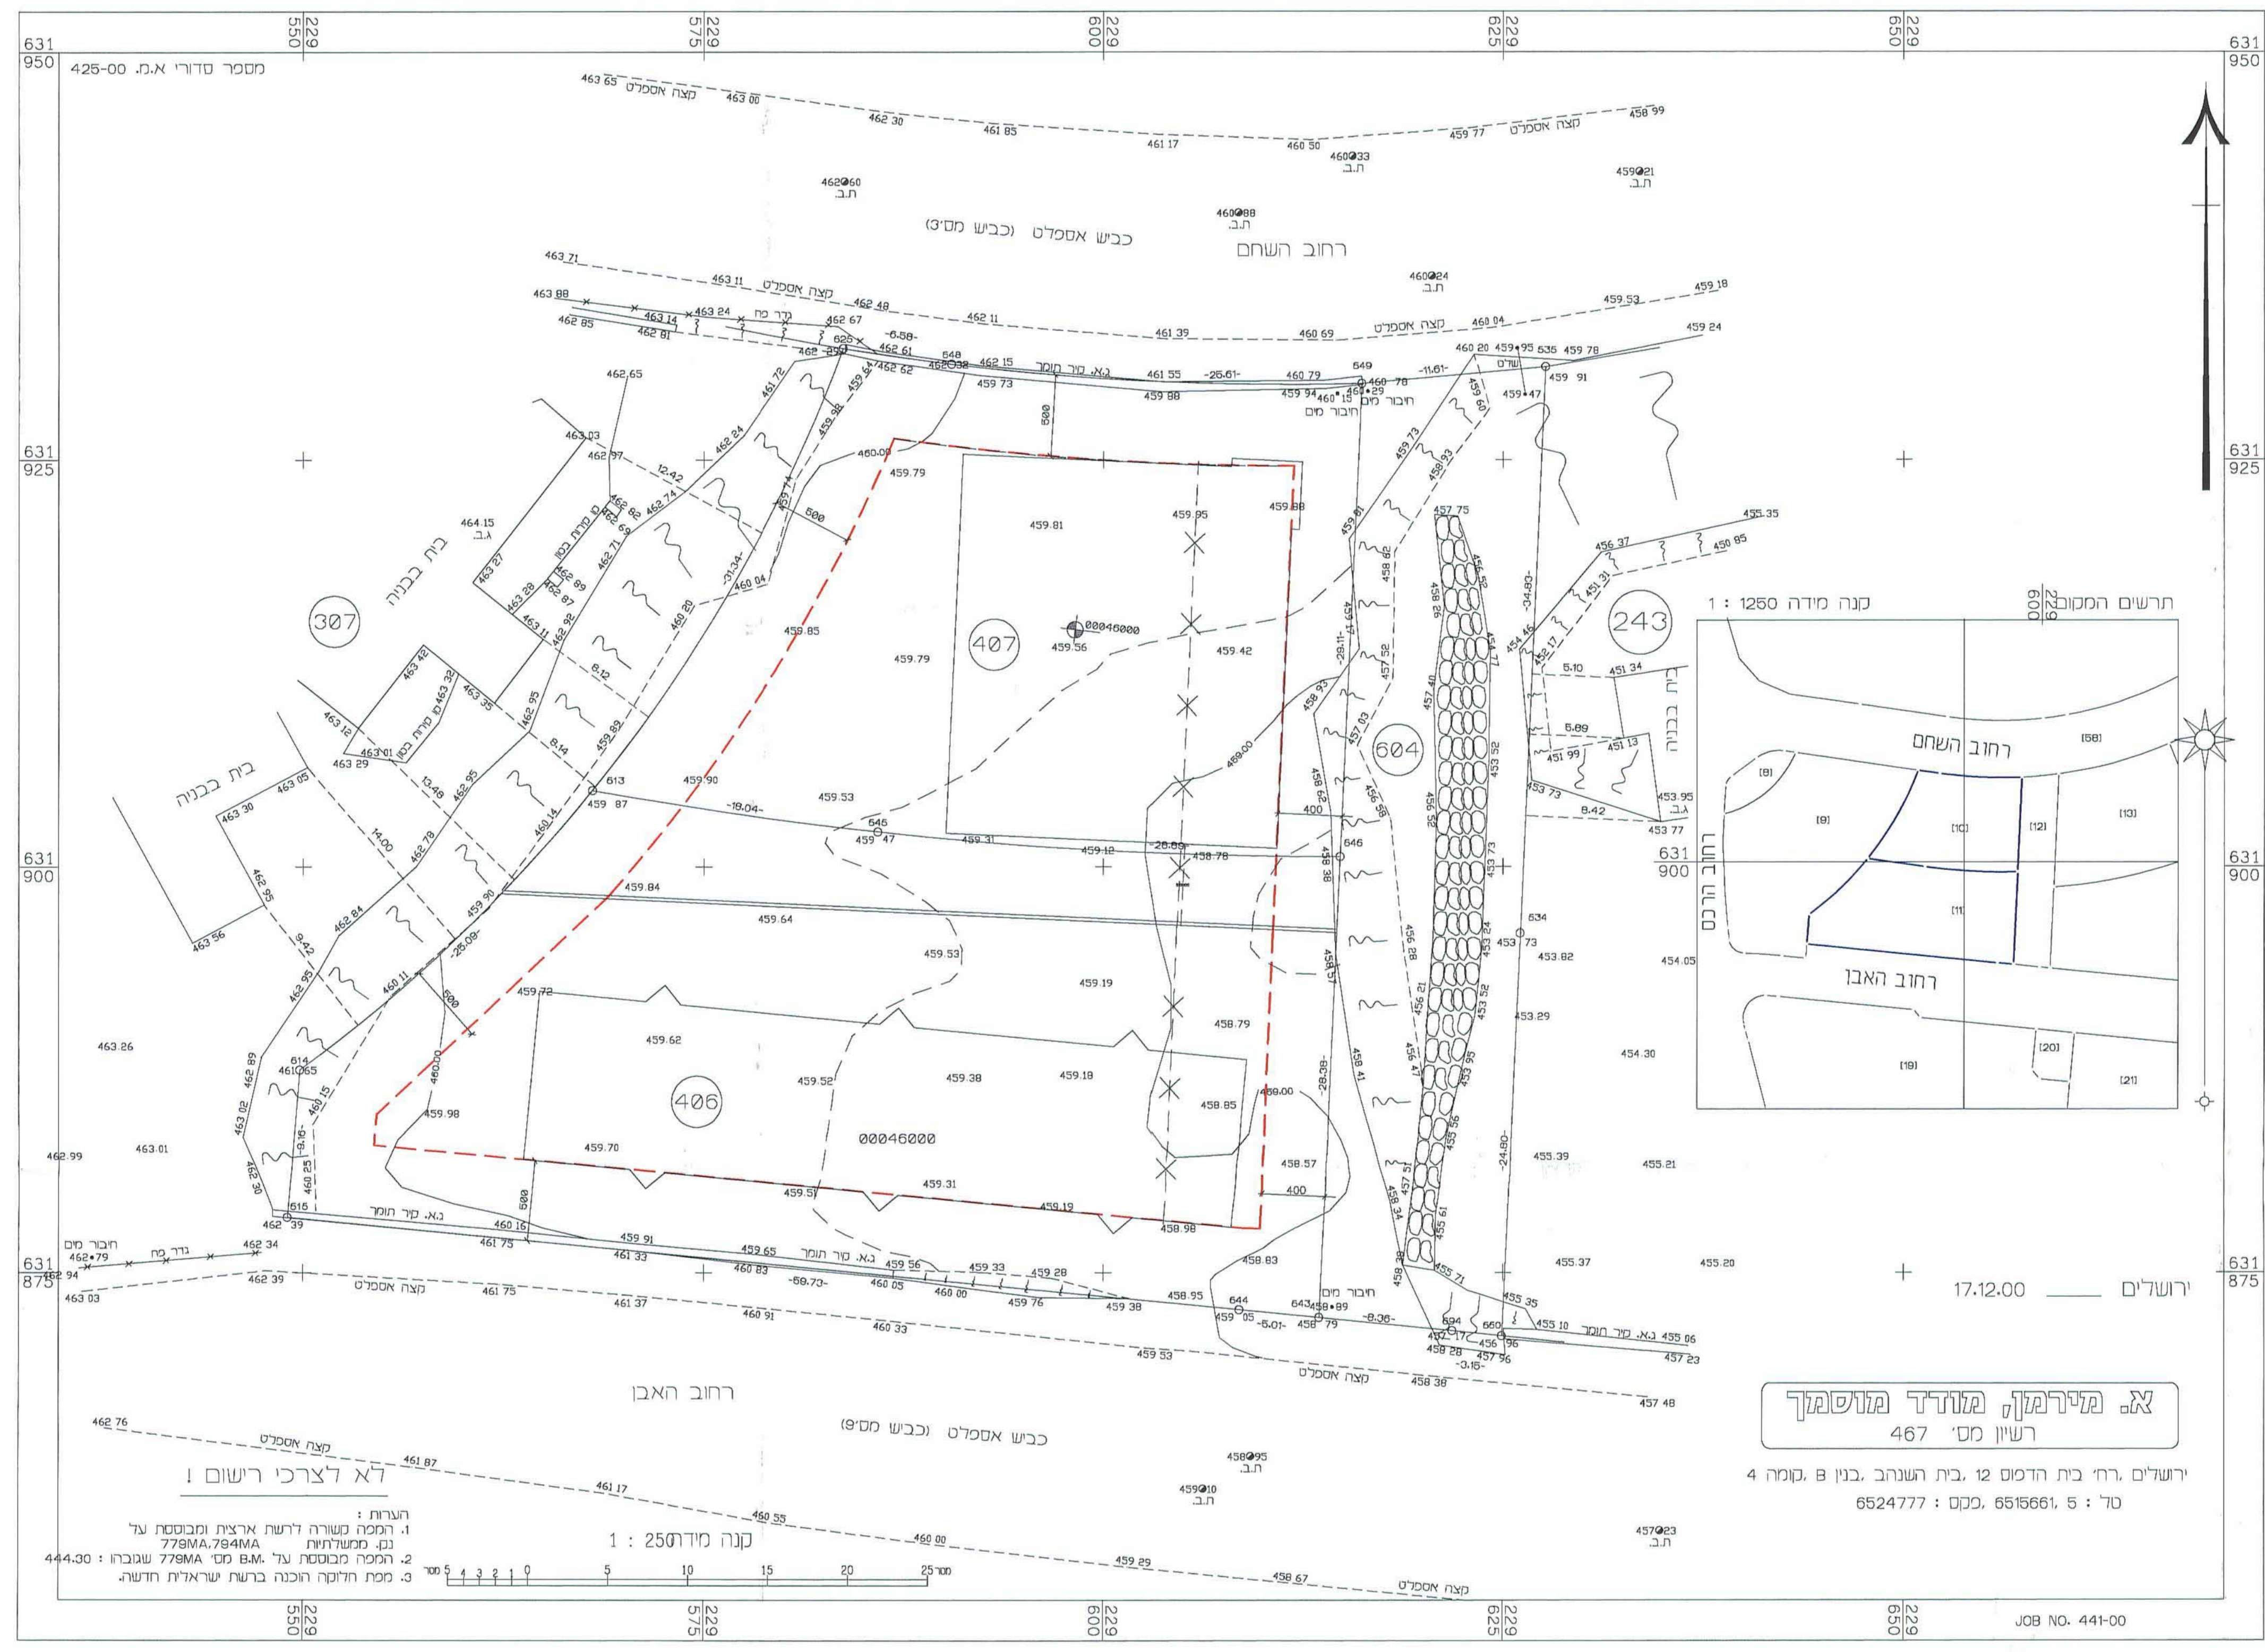

א. מירמק, מוזד מוסמך
רשיון מס' 467

ירושלים, רח' בית הדפוס 12, בית השנהב, בנין 8, קומה 4
טל: 5, 6515661, פקס: 6524777

הערות:
1. המכה בשורה לרשת ארצית ומבוססת על נת. משולות 779MA.794MA.
2. המכה מבוססת על B.M. מס' 779MA שגובהו: 444.30.
3. מפת חיוקף הוכנה ברשות ישראלית חדשה.

חתימות:

להפקדה



אדריכל גדי ברנדס
מתנד חוקר לתכנון ובניה
מעלה אדומים
רשיון מס' 467
עיריית מעלה אדומים
לחברת א. מירמק

למתן תוקף