
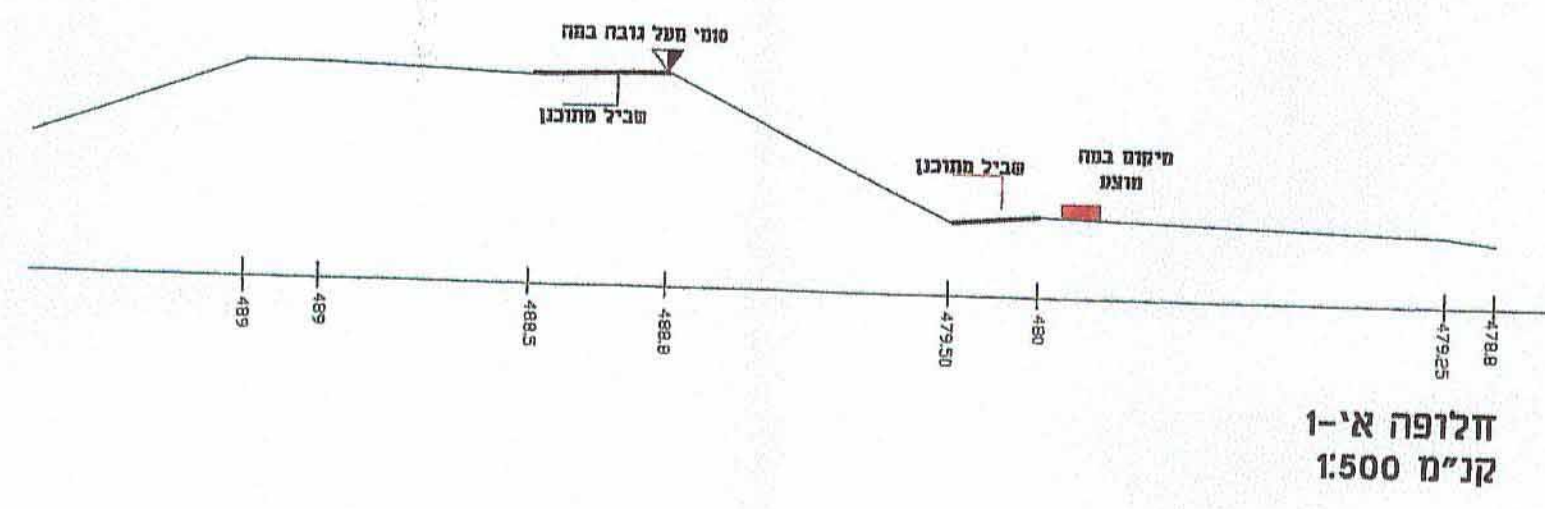
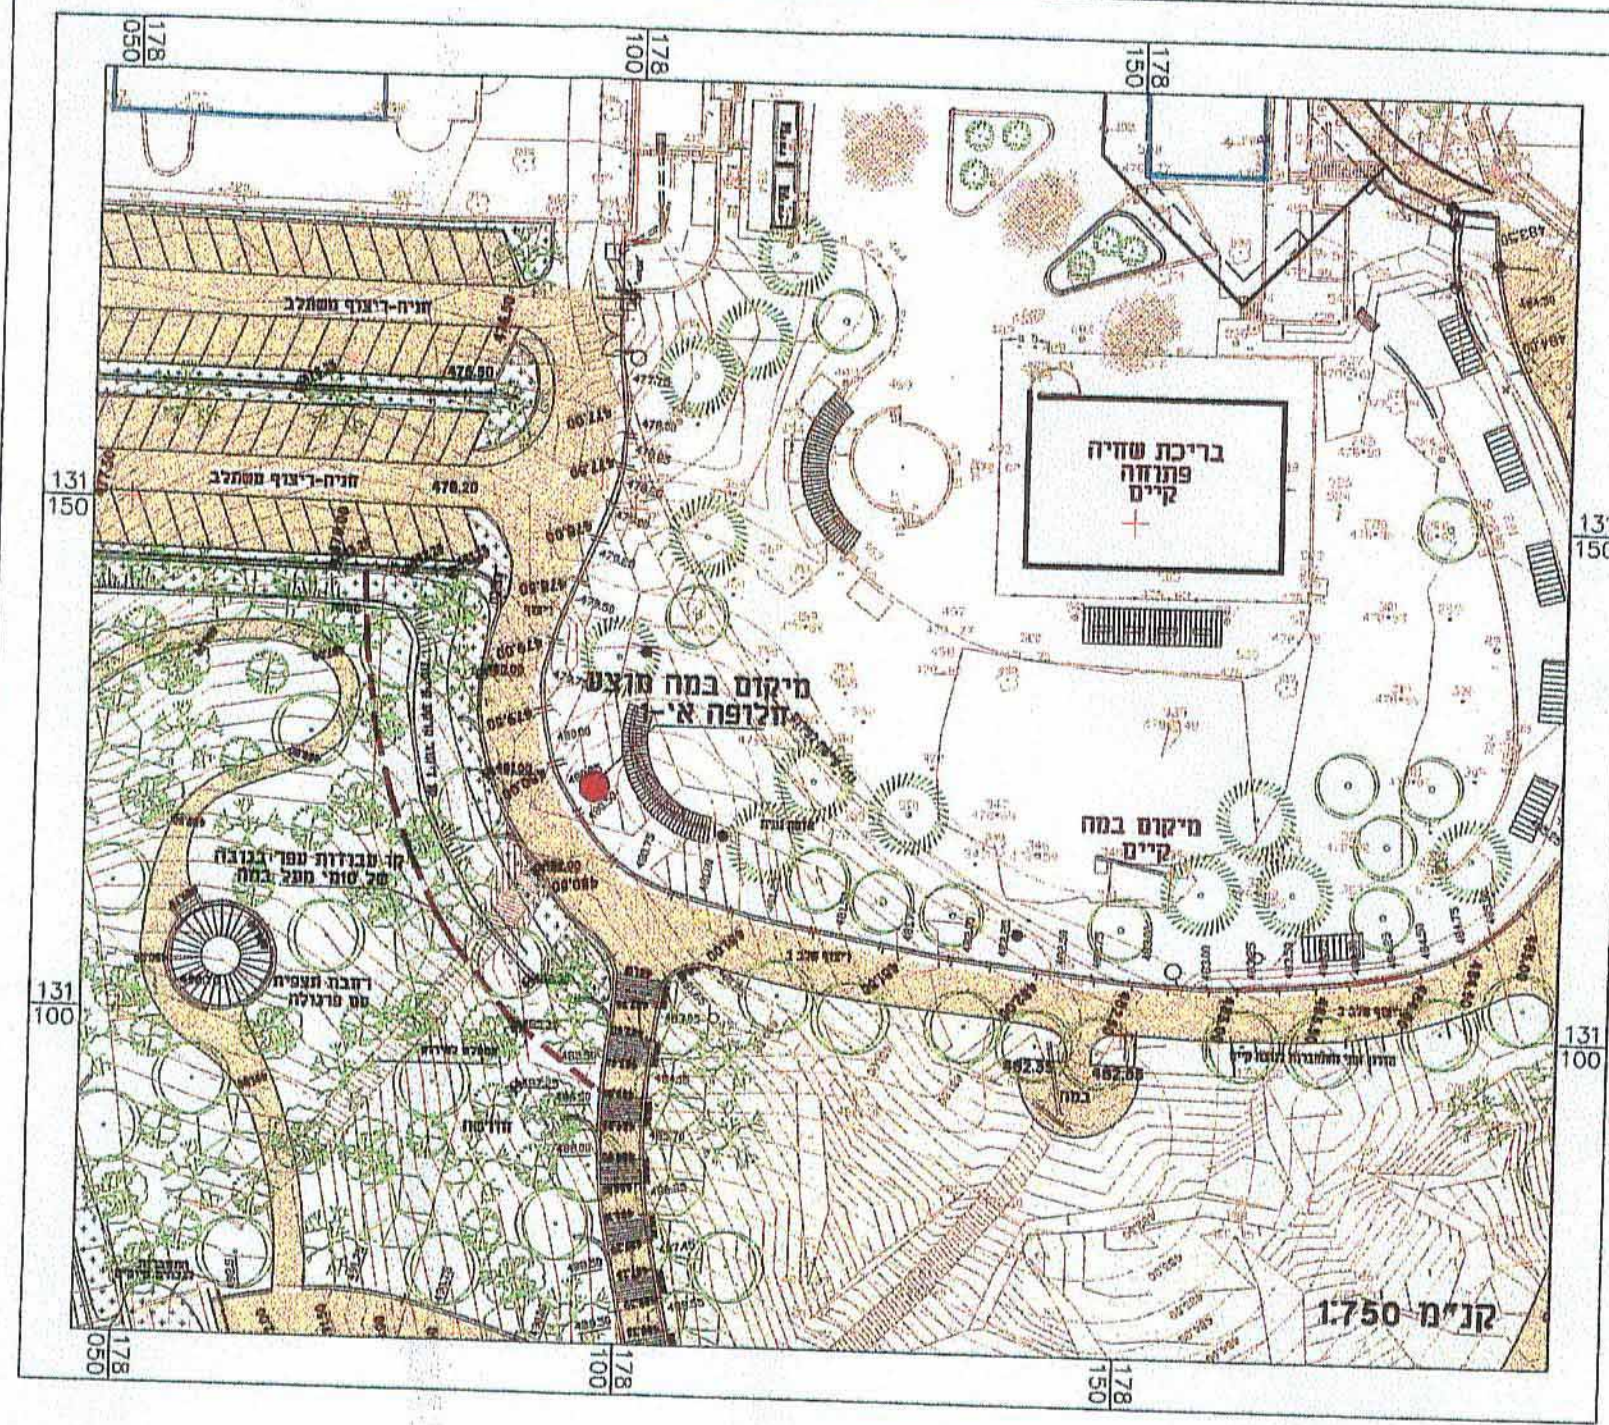
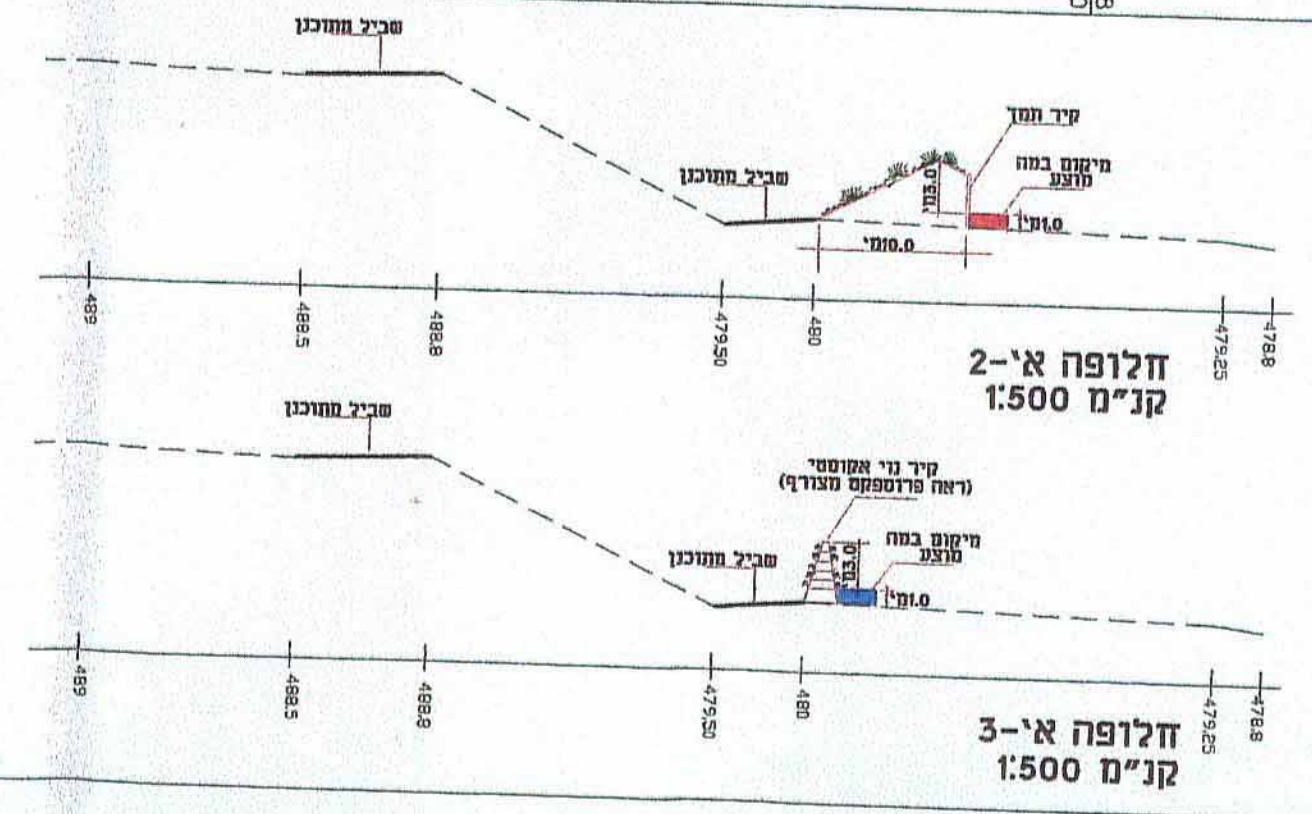


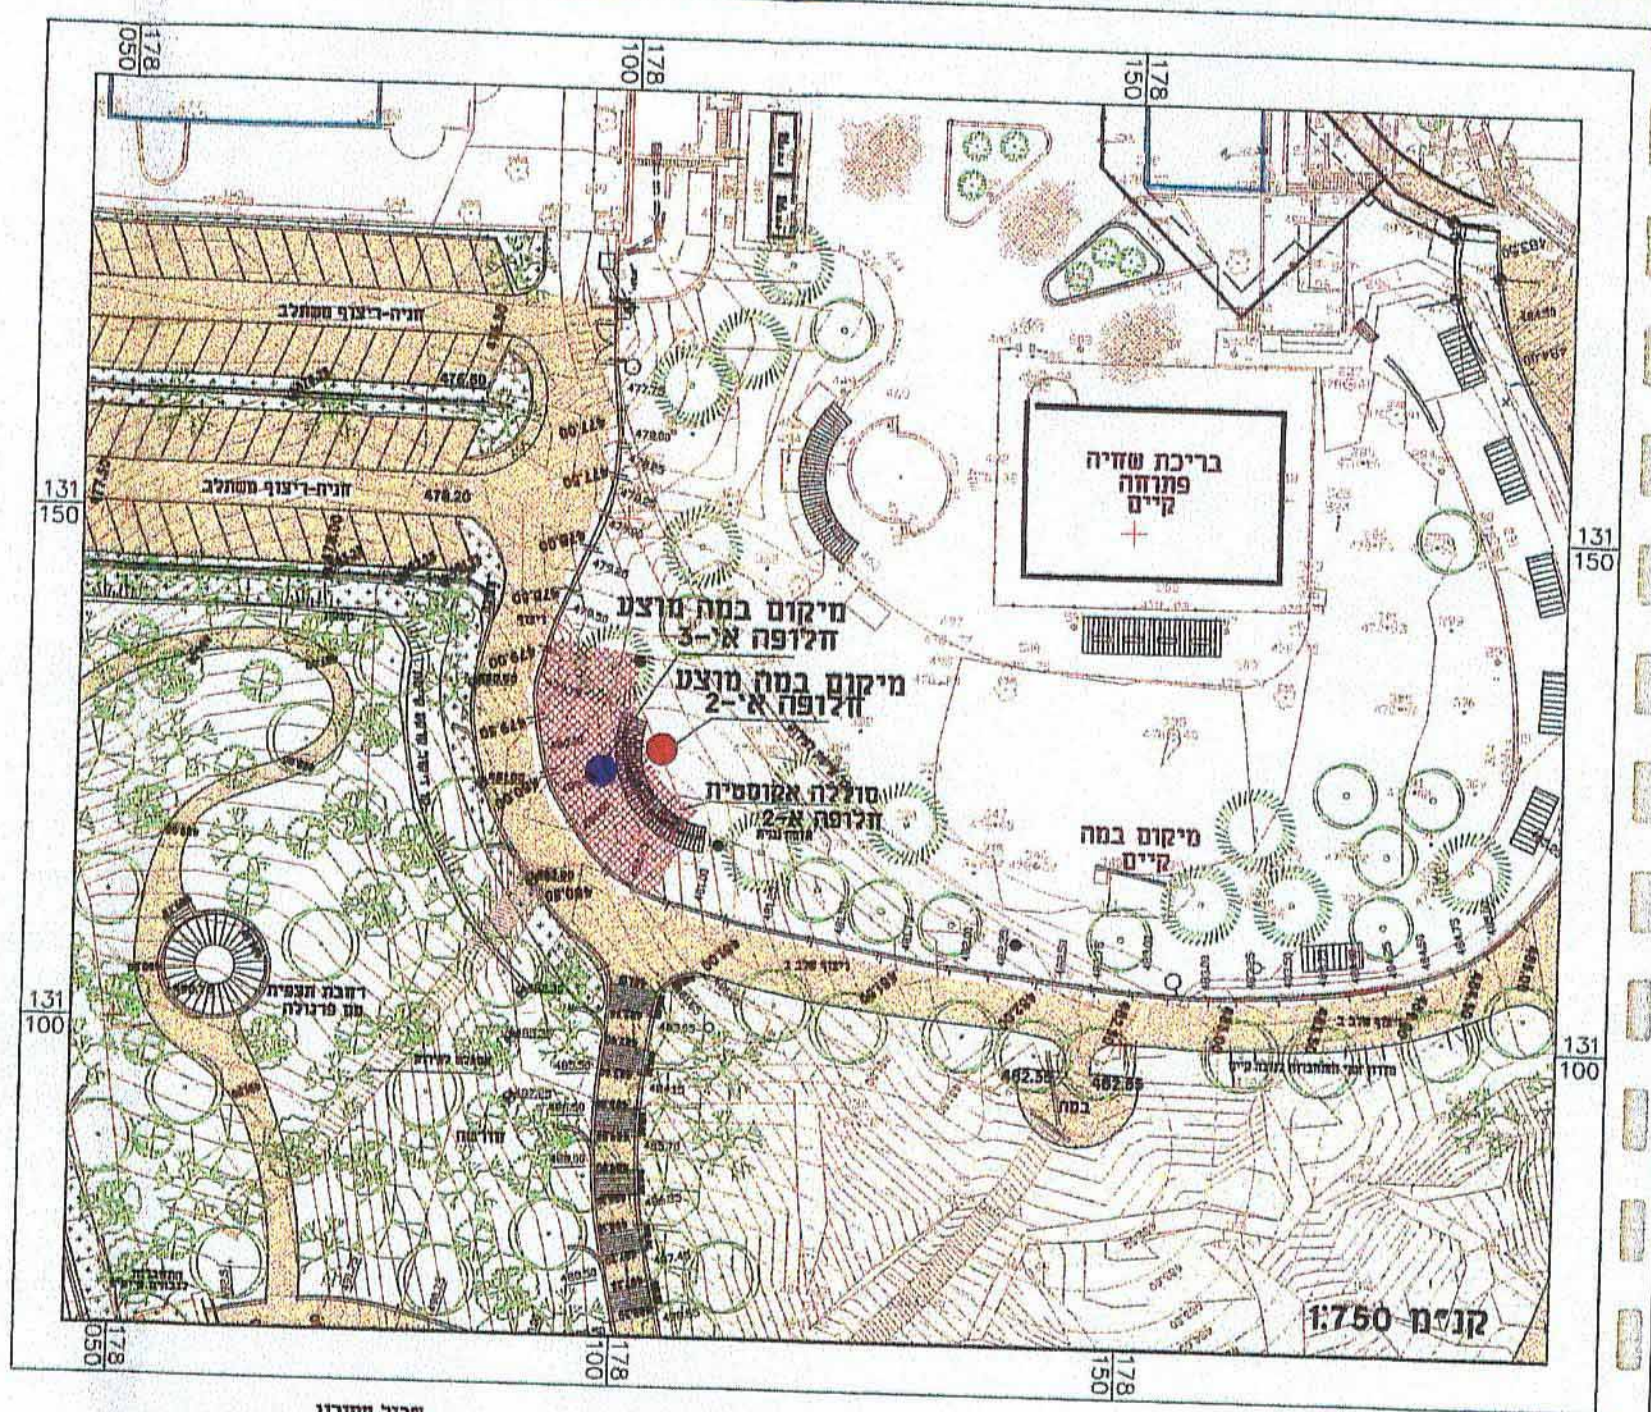


תשריט מס' 6.1:
פתרונות אקוסטיים
במסגרת חלופה א'

אגן מרכזי - מעלה אדומים
תאריך: 21/7/02 קובץ: migun.dwg
חברת אקוסטיקה פסד
Environment as its best
רחוב ההסתדרות 10, ירושלים 94230
ת"ד 37121 מיקוד 913-70
טלפון: 02-6252514, 0241674
פקס: 02-6234485