

אזור יהודה ושומרון
מרחב תכנון מקומי מעלה אדומים

תכנית מס' 420/1/3/49
שינוי לתכנית מפורטת מס' 420/1/3
שינוי לתכנית מפורטת מס' 420/1/3/22
נספח ב' - רחוב

מגרש מס' 10 א'
רח' פרי מגדים 93,95,97
רח' פרי מגדים 99,101
קנה מידה: 1 : 200

מסמך


אושרה תכנית מס' 420/1/3/49
ביום 10.01.2010
בשם המועצה המקומית מעלה אדומים
בכ"ח ראש המועצה המקומית
מר יצחק גולן

09/2010 תאריך: 4 : המודרה

שמות וחתימות:

עדין מילרד ארזי
מנהל תכנון
02-5418999

מר יצחק גולן
ראש המועצה המקומית
02-5418999


שם התוכנית: **נספח ב' - רחוב**

מספר התוכנית: 420/1/3/49

חתימות הפקדה

חתימות מתן תוקף


תק החוק יום חמישי 10.01.2010
אושרה תכנית מס' 420/1/3/49
ביום 10.01.2010
בשם המועצה המקומית מעלה אדומים
בכ"ח ראש המועצה המקומית
מר יצחק גולן

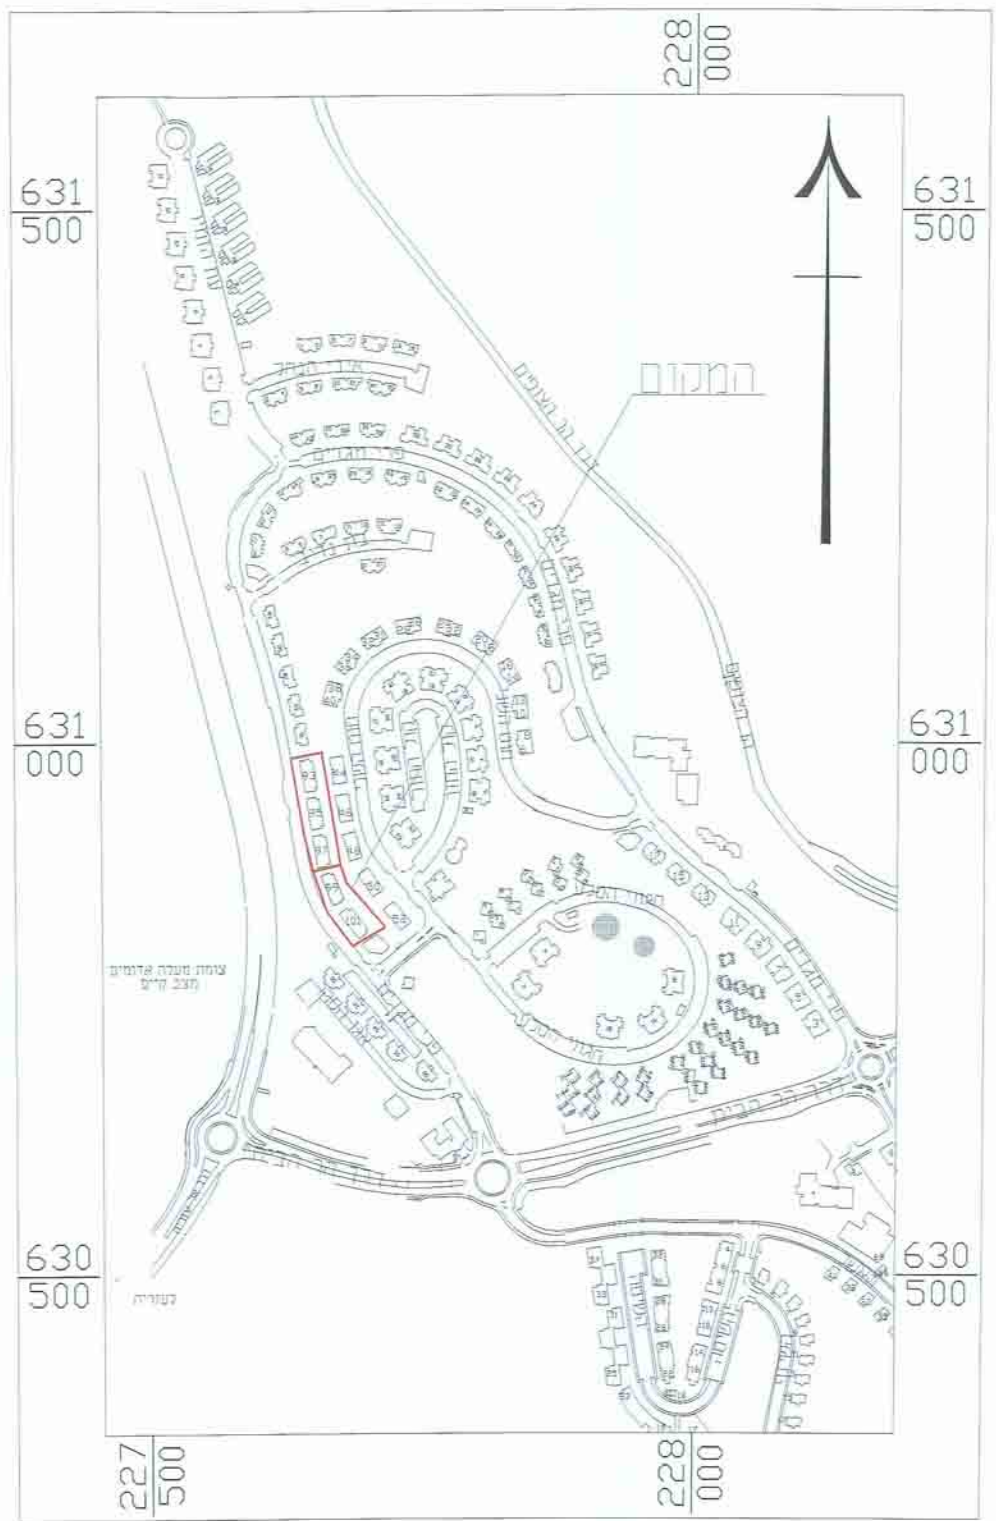

תרשים התמצאות


חירוט שטחים 93,95,97 פרי מגדים

חירוט שטחים 99,101 פרי מגדים

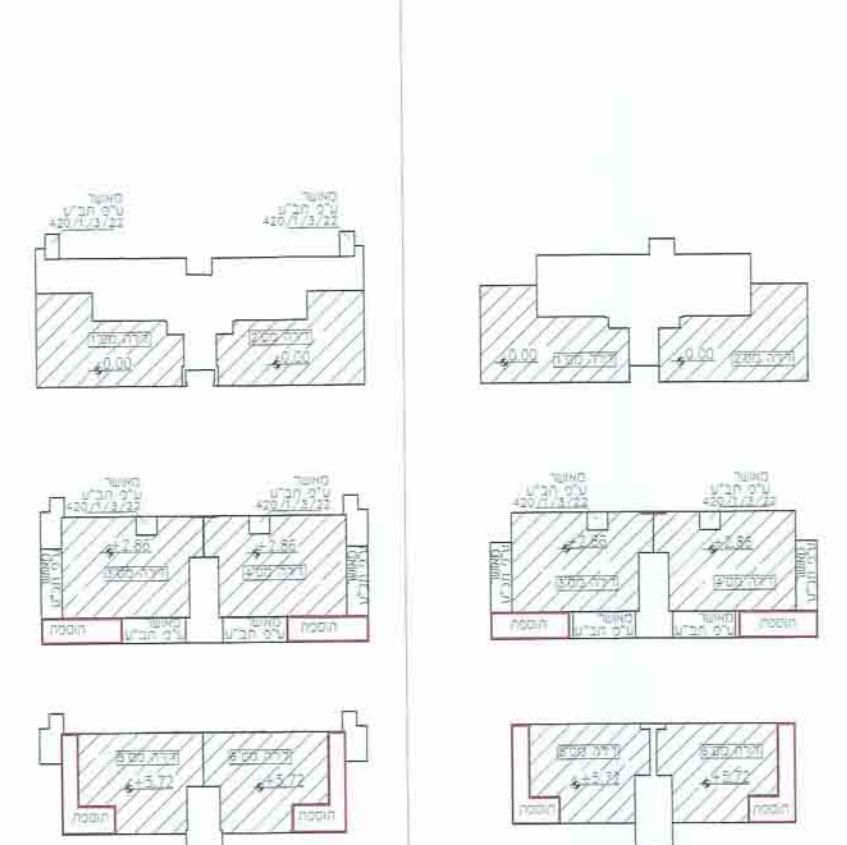



פרי מגדים 99,101

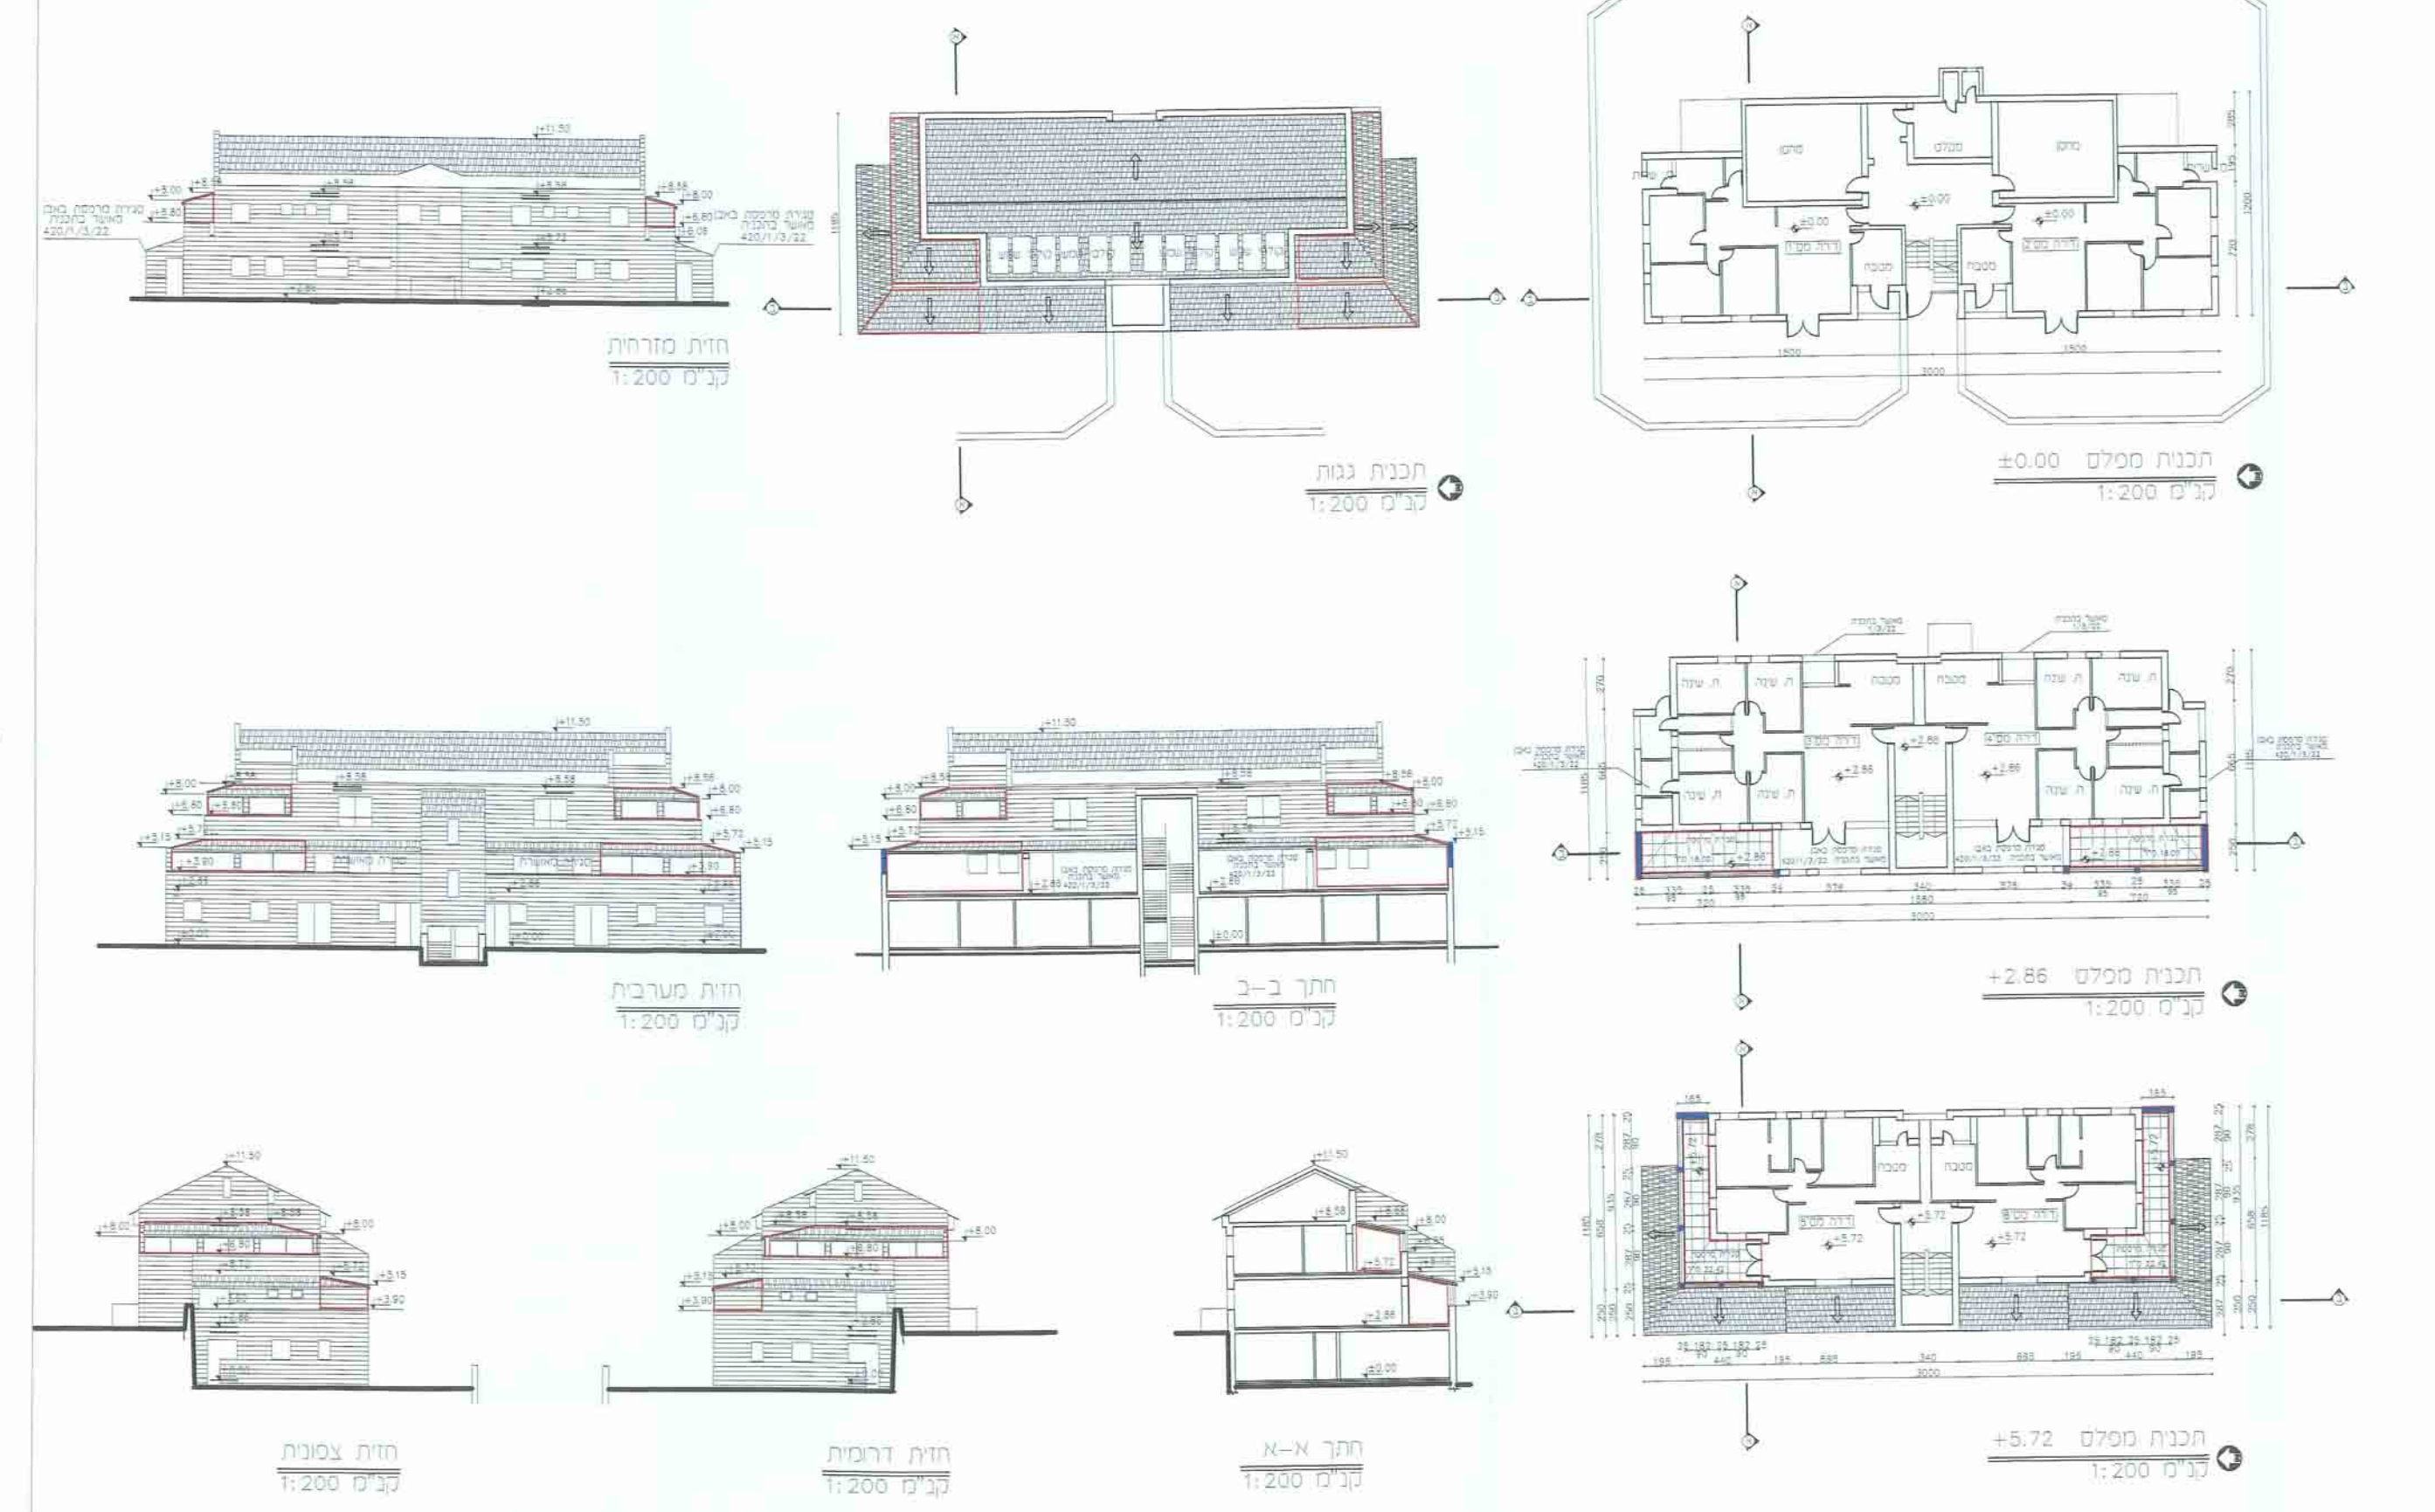

פרי מגדים 93,95,97

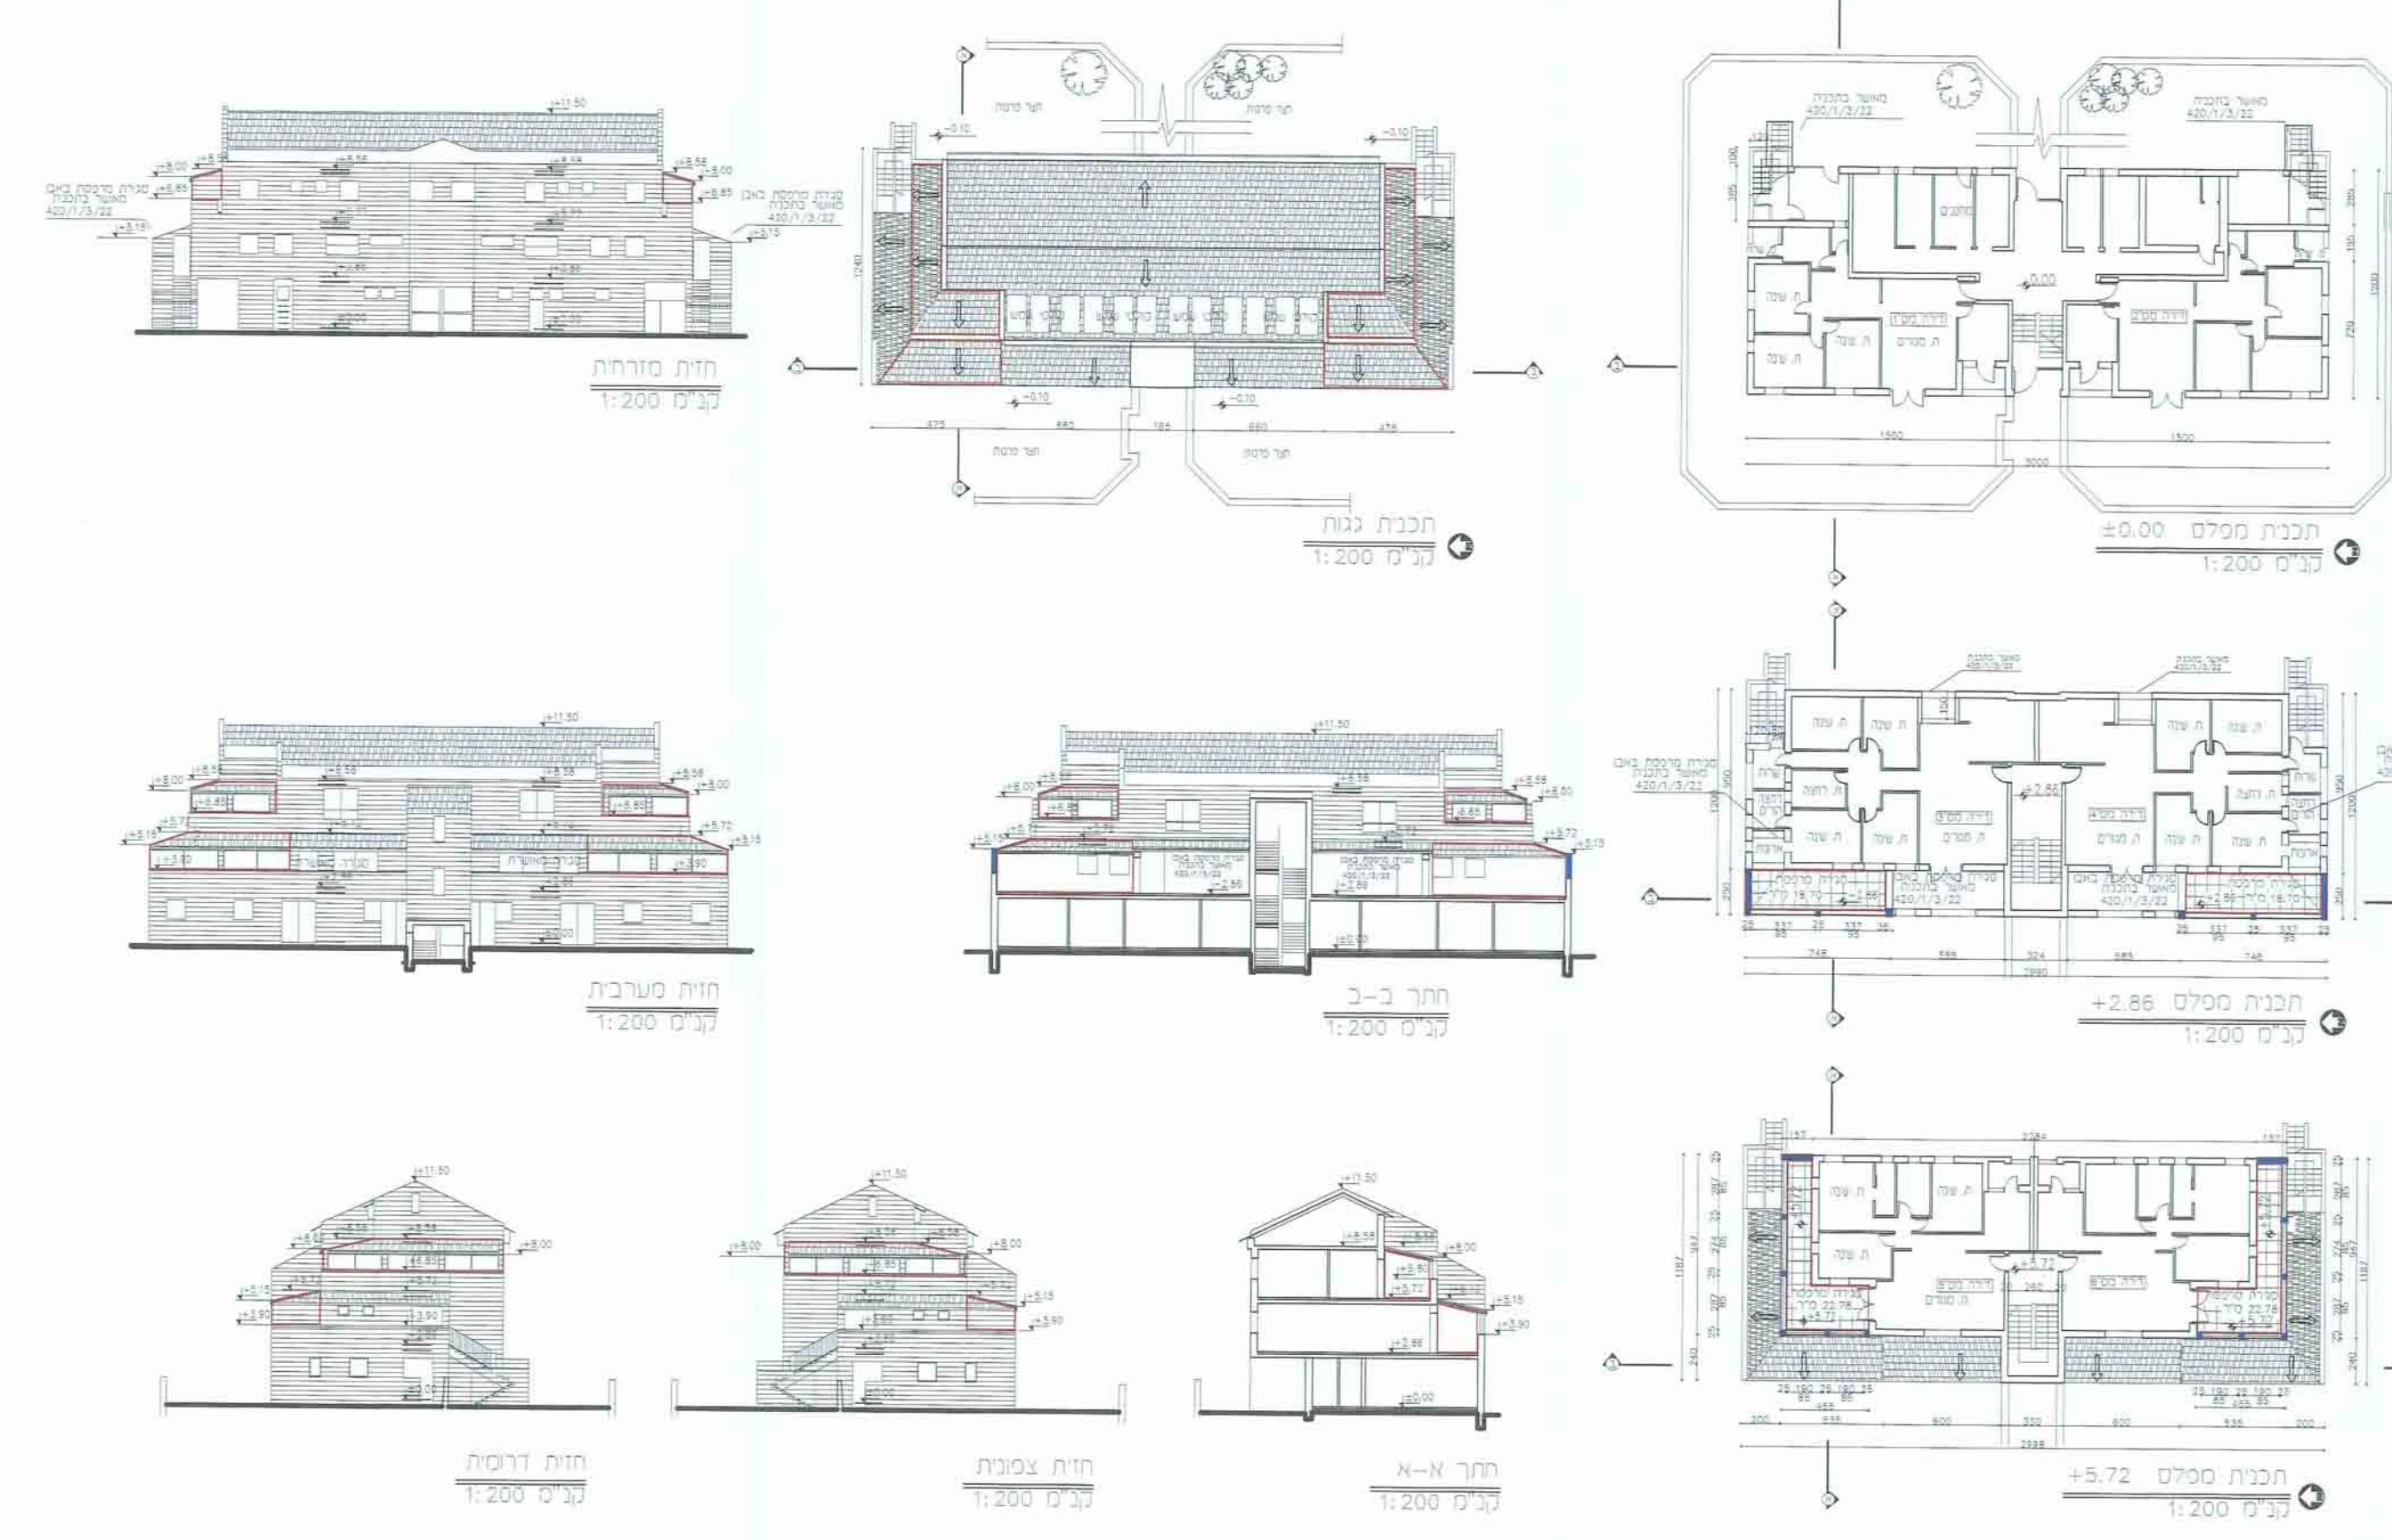

פרטים מחייבים

