ת00 1084-4

מרחב תכנון מקומי מעלה אדומים
תכנית מפורטת מס' 420/1/4/10
שינוי מס' 10 לתכנית מפורטת מס' 420/1/4
נספח מס' 2 - בינוי למבנן גד-14

קנ"מ: 1:100
תאריך: מאי 1993

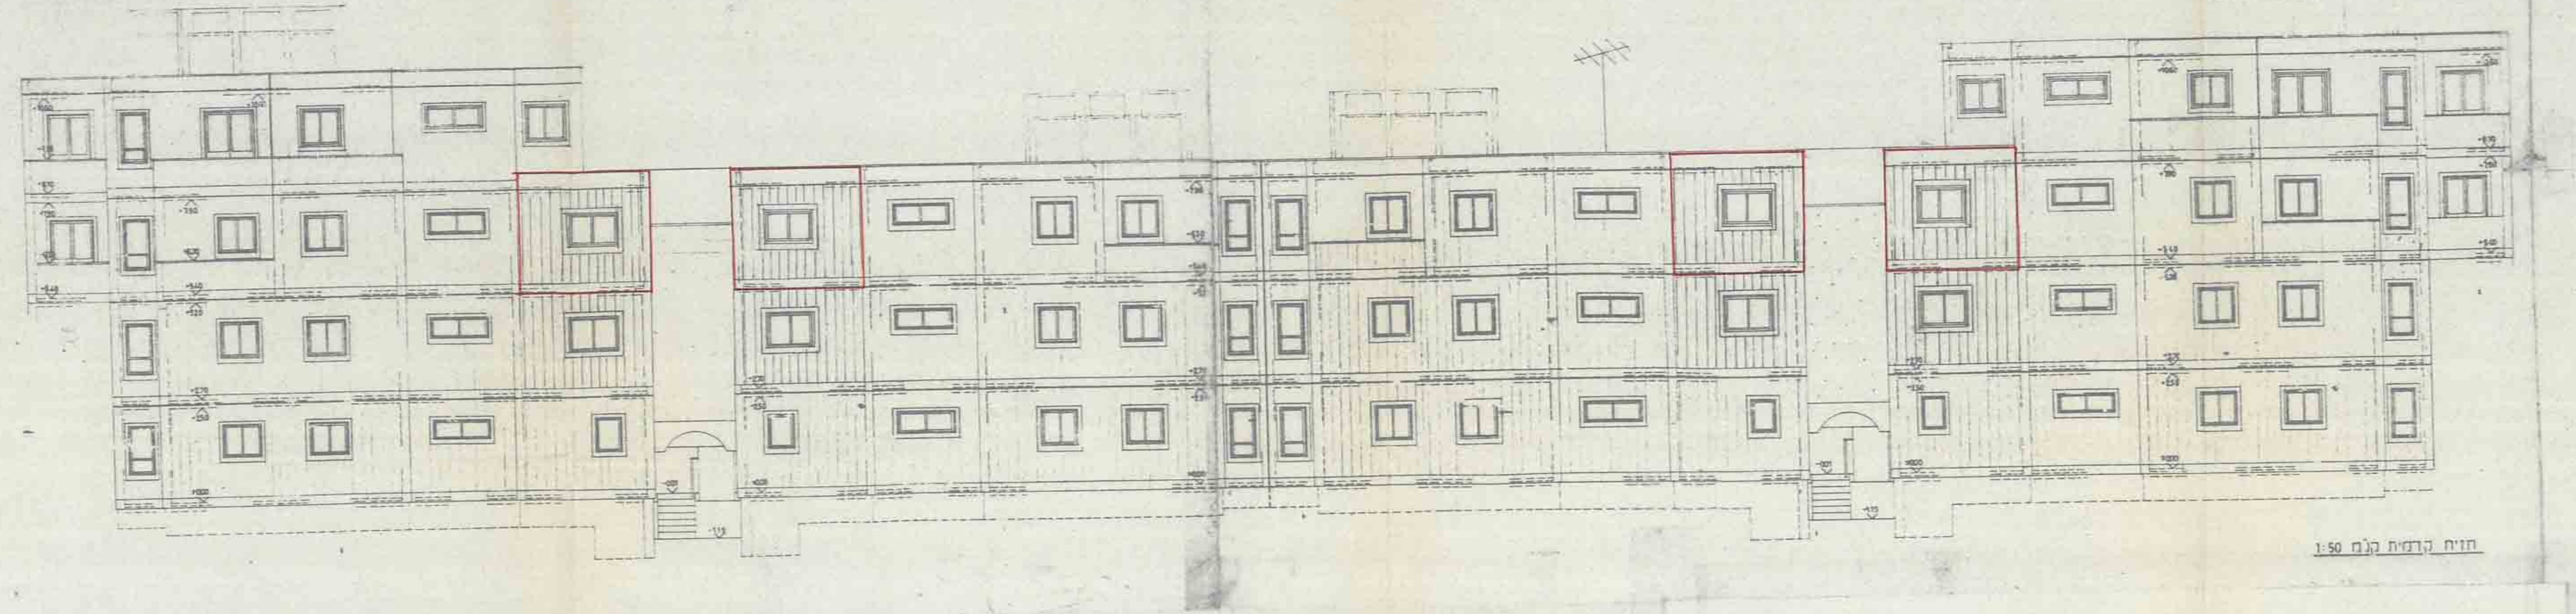

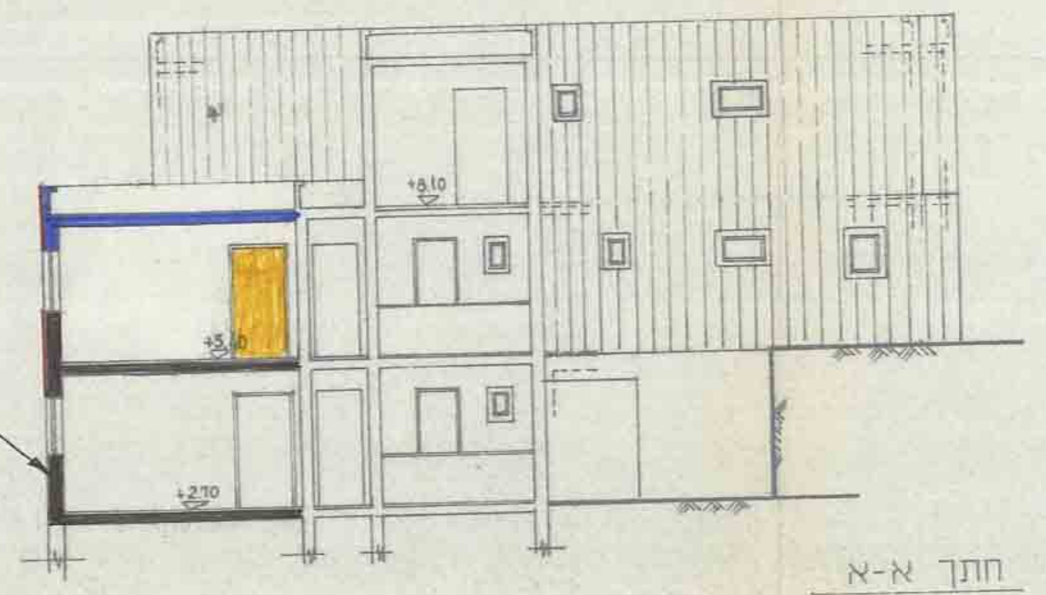

חתך א-א

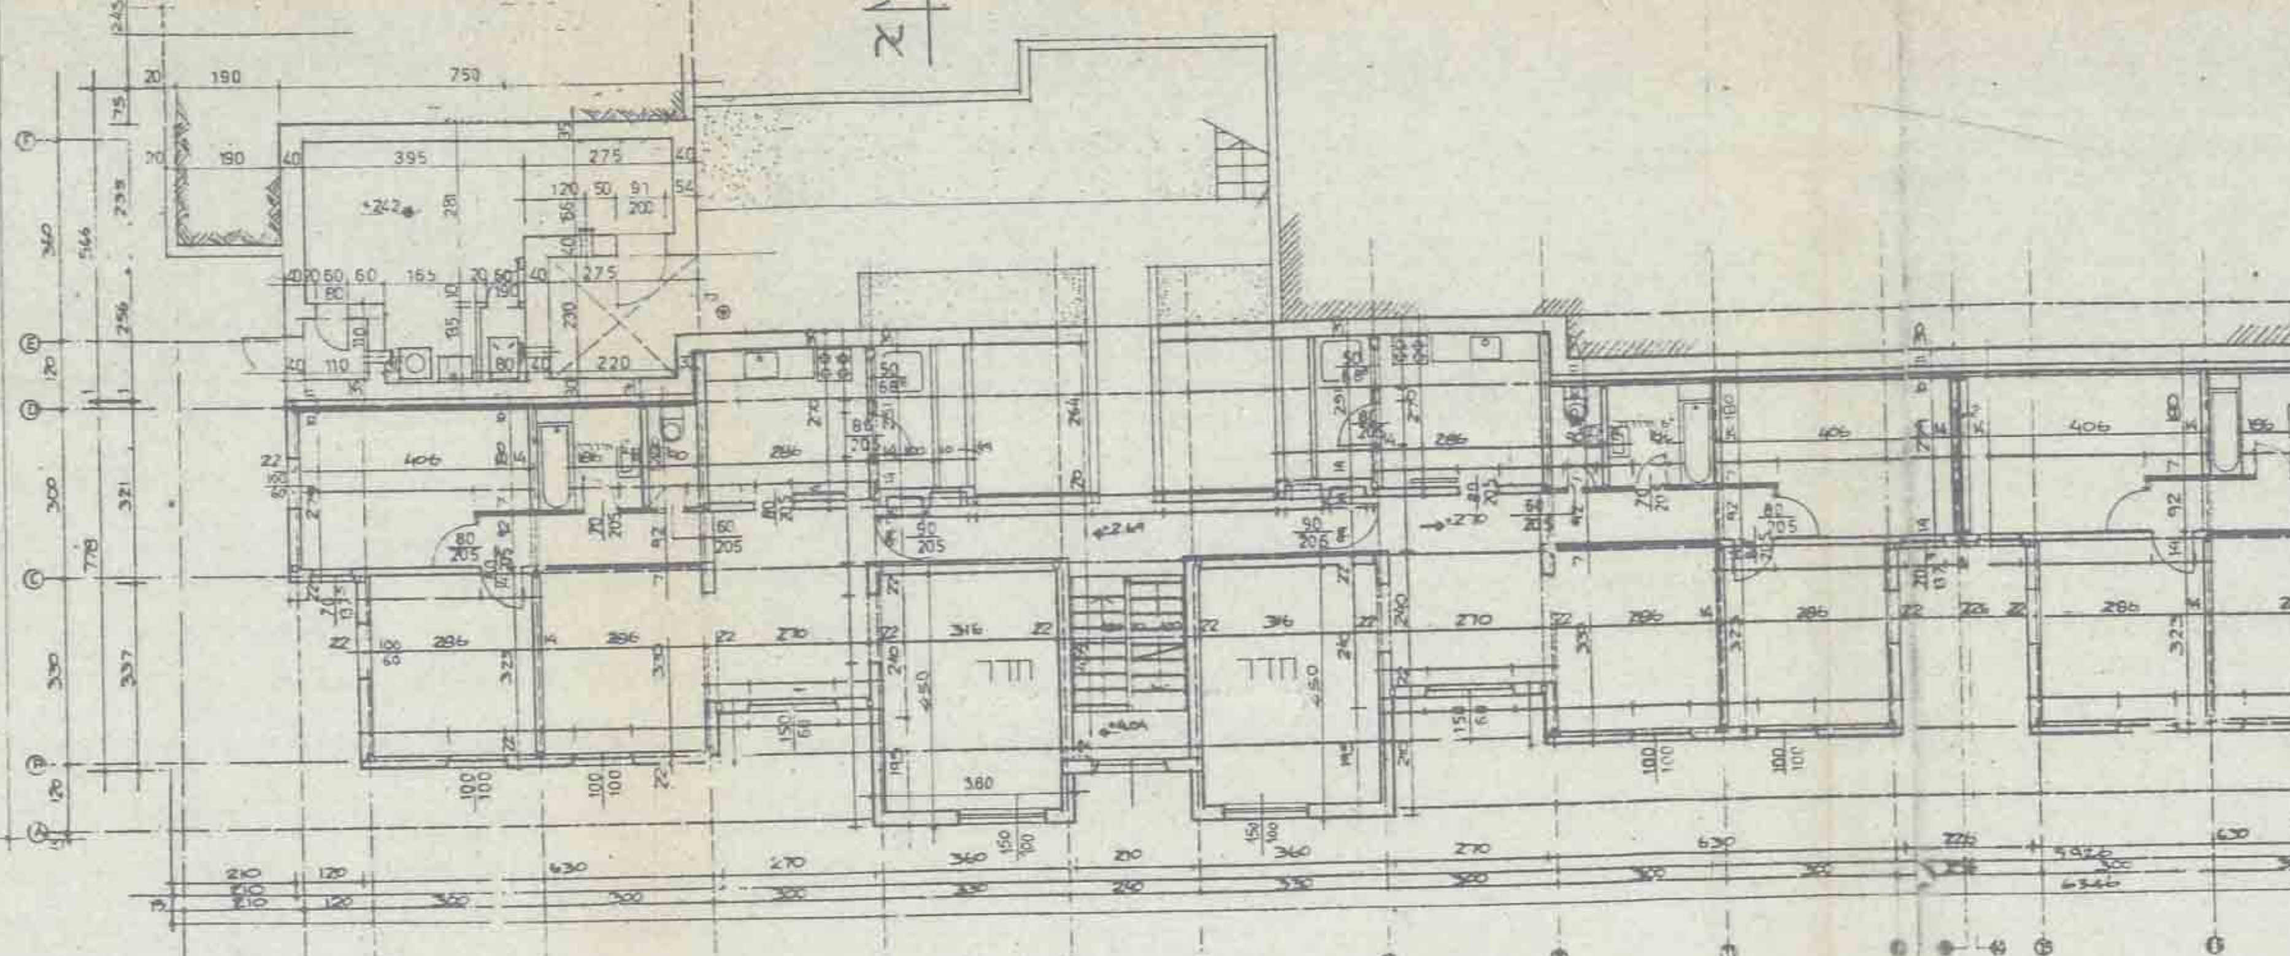

תכנית קומה ב' - +2.70
קנ"מ 1: 100

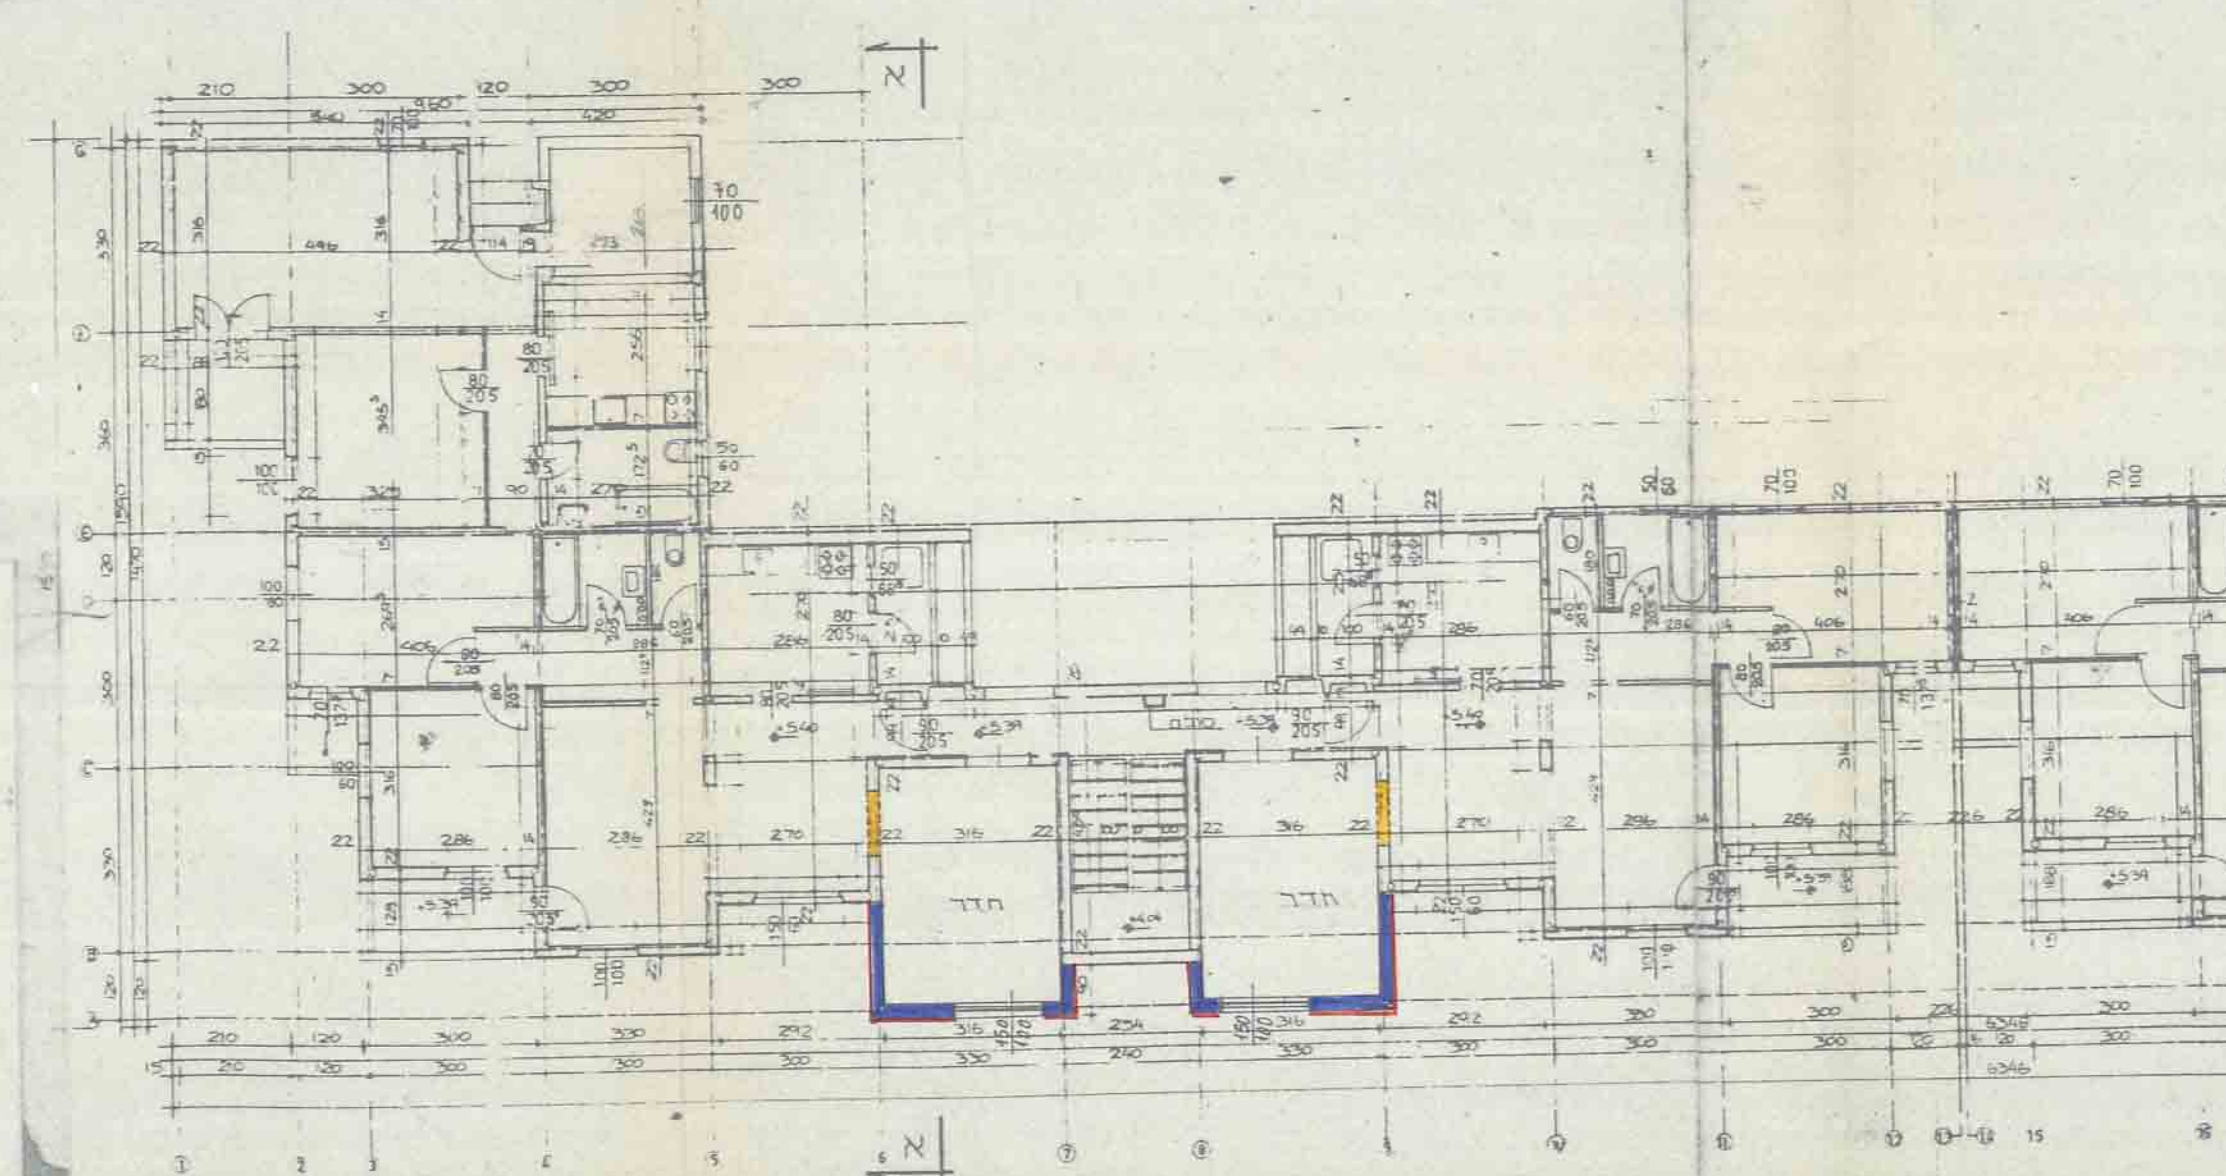

תכנית קומה ג' - +5.40
קנ"מ 1: 100

מיקום שטחים לתוספת חדר

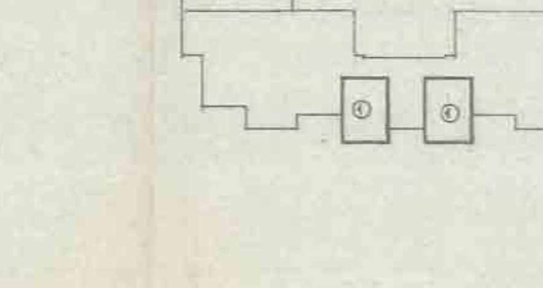

① 3.38 × 4.50 = מ"ר 15.21

טבלת שטחים לתוספת חדרים

בנין / מפלס	מס' חדרים +5.40	שטח תוספת לדירה	סה"כ שטח במ"ר
1	4	15.21	60.84
2	4	15.21	60.84
3	4	15.21	60.84
4	4	15.21	60.84
5	4	15.21	60.84
6	4	15.21	60.84
7	4	15.21	60.84
סה"כ	24	106.47	425.88

מקרא:
- 🟦 בטון
- 🟥 אבן
- 🟨 להריסה
- ☐ מיקום התוספת

המנהל האזרחי לאזור יהודה ושומרון
מועצת התכנון העליונה
מרחב תכנון מקומי מעלה אדומים
תכנית מפורטת מס' 420/1/4/10
ועדת המשנה ל: התיישבות
בישיבה מס' 4/94 בתאריך 25.5.94
החליטה לתת תוקף לתכנית הנזכרת לעיל
יו"ר הועדה
מנהל הלשכה המרכזית לתכנון ובניה

חוק התכנון ערים, כפרים ובנינים מס' 79 לשנת 1966
וצו בדבר חוק תכנון ערים, כפרים ובנינים (יהודה ושומרון) מס' 418, תשל"ב 1971
מרחב תכנון מקומי מעלה אדומים
הועדה המקומית לתכנון ובניה מעלה אדומים
בישיבתה מס' 131 מיום 24.5.93
החליטה להמליץ בפני מועצת תכנון עליונה
420/1/4/10
אינג' עזרא לוי - מהנדס העיר
מהנדס הועדה לתכנון ובניה מעלה אדומים
מס' רשיון 33650
יו"ר הועדה המקומית לתכנון ובניה מעלה אדומים
מהנדס העיר

חוק התכנון ערים, כפרים ובנינים מס' 79 לשנת 1966
וצו בדבר חוק תכנון ערים, כפרים ובנינים (יהודה ושומרון) מס' 418, תשל"ב 1971
מרחב תכנון מקומי מעלה אדומים
הועדה המקומית לתכנון ובניה מעלה אדומים
בישיבתה מס' 140 מיום 18.4.94
החליטה להמליץ בפני מועצת תכנון עליונה
420/1/4/10
אינג' עזרא לוי - מהנדס העיר
מהנדס הועדה לתכנון ובניה מעלה אדומים
מס' רשיון 33650
יו"ר הועדה המקומית לתכנון ובניה מעלה אדומים
מהנדס העיר

חתימות:
בעל הקרקע: מינהל מקרקעי ישראל
יוזם התכנית: עיריית מעלה אדומים
אינג' עזרא לוי - מהנדס העיר
מהנדס הועדה לתכנון ובניה מעלה אדומים
מס' רשיון 33650
עורך התוכנית: עיריית מעלה אדומים