

אזור יהודה ושומרון מועצת תכנון עליונה מרחב תכנון מקומי מעלה אדומים

תוכנית מפורטת מס' 420/16/59
שינוי לתוכנית מפורטת מס' 420/16/4
ולתוכנית מפורטת מס' 420/16/28
ולתוכנית מפורטת מס' 420/16/20
ולתוכנית מפורטת מס' 420/16/41

נספח בינוי

ק.מ. 1:250 1:200

מגיש התוכנית: הועדה המיוחדת לתכנון ולבניה
מעלה אדומים

חתימה:

יום התוכנית: רוני רפאלי
כתובת: רחוב השיטה 37/2
מעלה אדומים

חתימה:

עורך התוכנית: אדריכל דניאל שרון
כתובת: רח' חגורי הסלע 4/2
מעלה אדומים
טל': 052-8689601 (דניאל)
טל': 054-4539495 (יונתן)
פקס: 02-5901604
מס' ת.ז. 023861105
מס' רשיון: 109784

חתימה:

בעל הקרקע: הממונה על הרכוש הממשלתי
והנשוא ביהודה ושומרון

תאריך עדכון: 24.10.2012

הפקדה:

החלטת ועדת התכנון
מס' 269
תאריך: 29.10.2012
מחלקת התכנון
מס' 420/16/59






מקרא מצב קיים:


85A	מס' נגזר:
	גבול נגזר קיים
	תוספת בניה

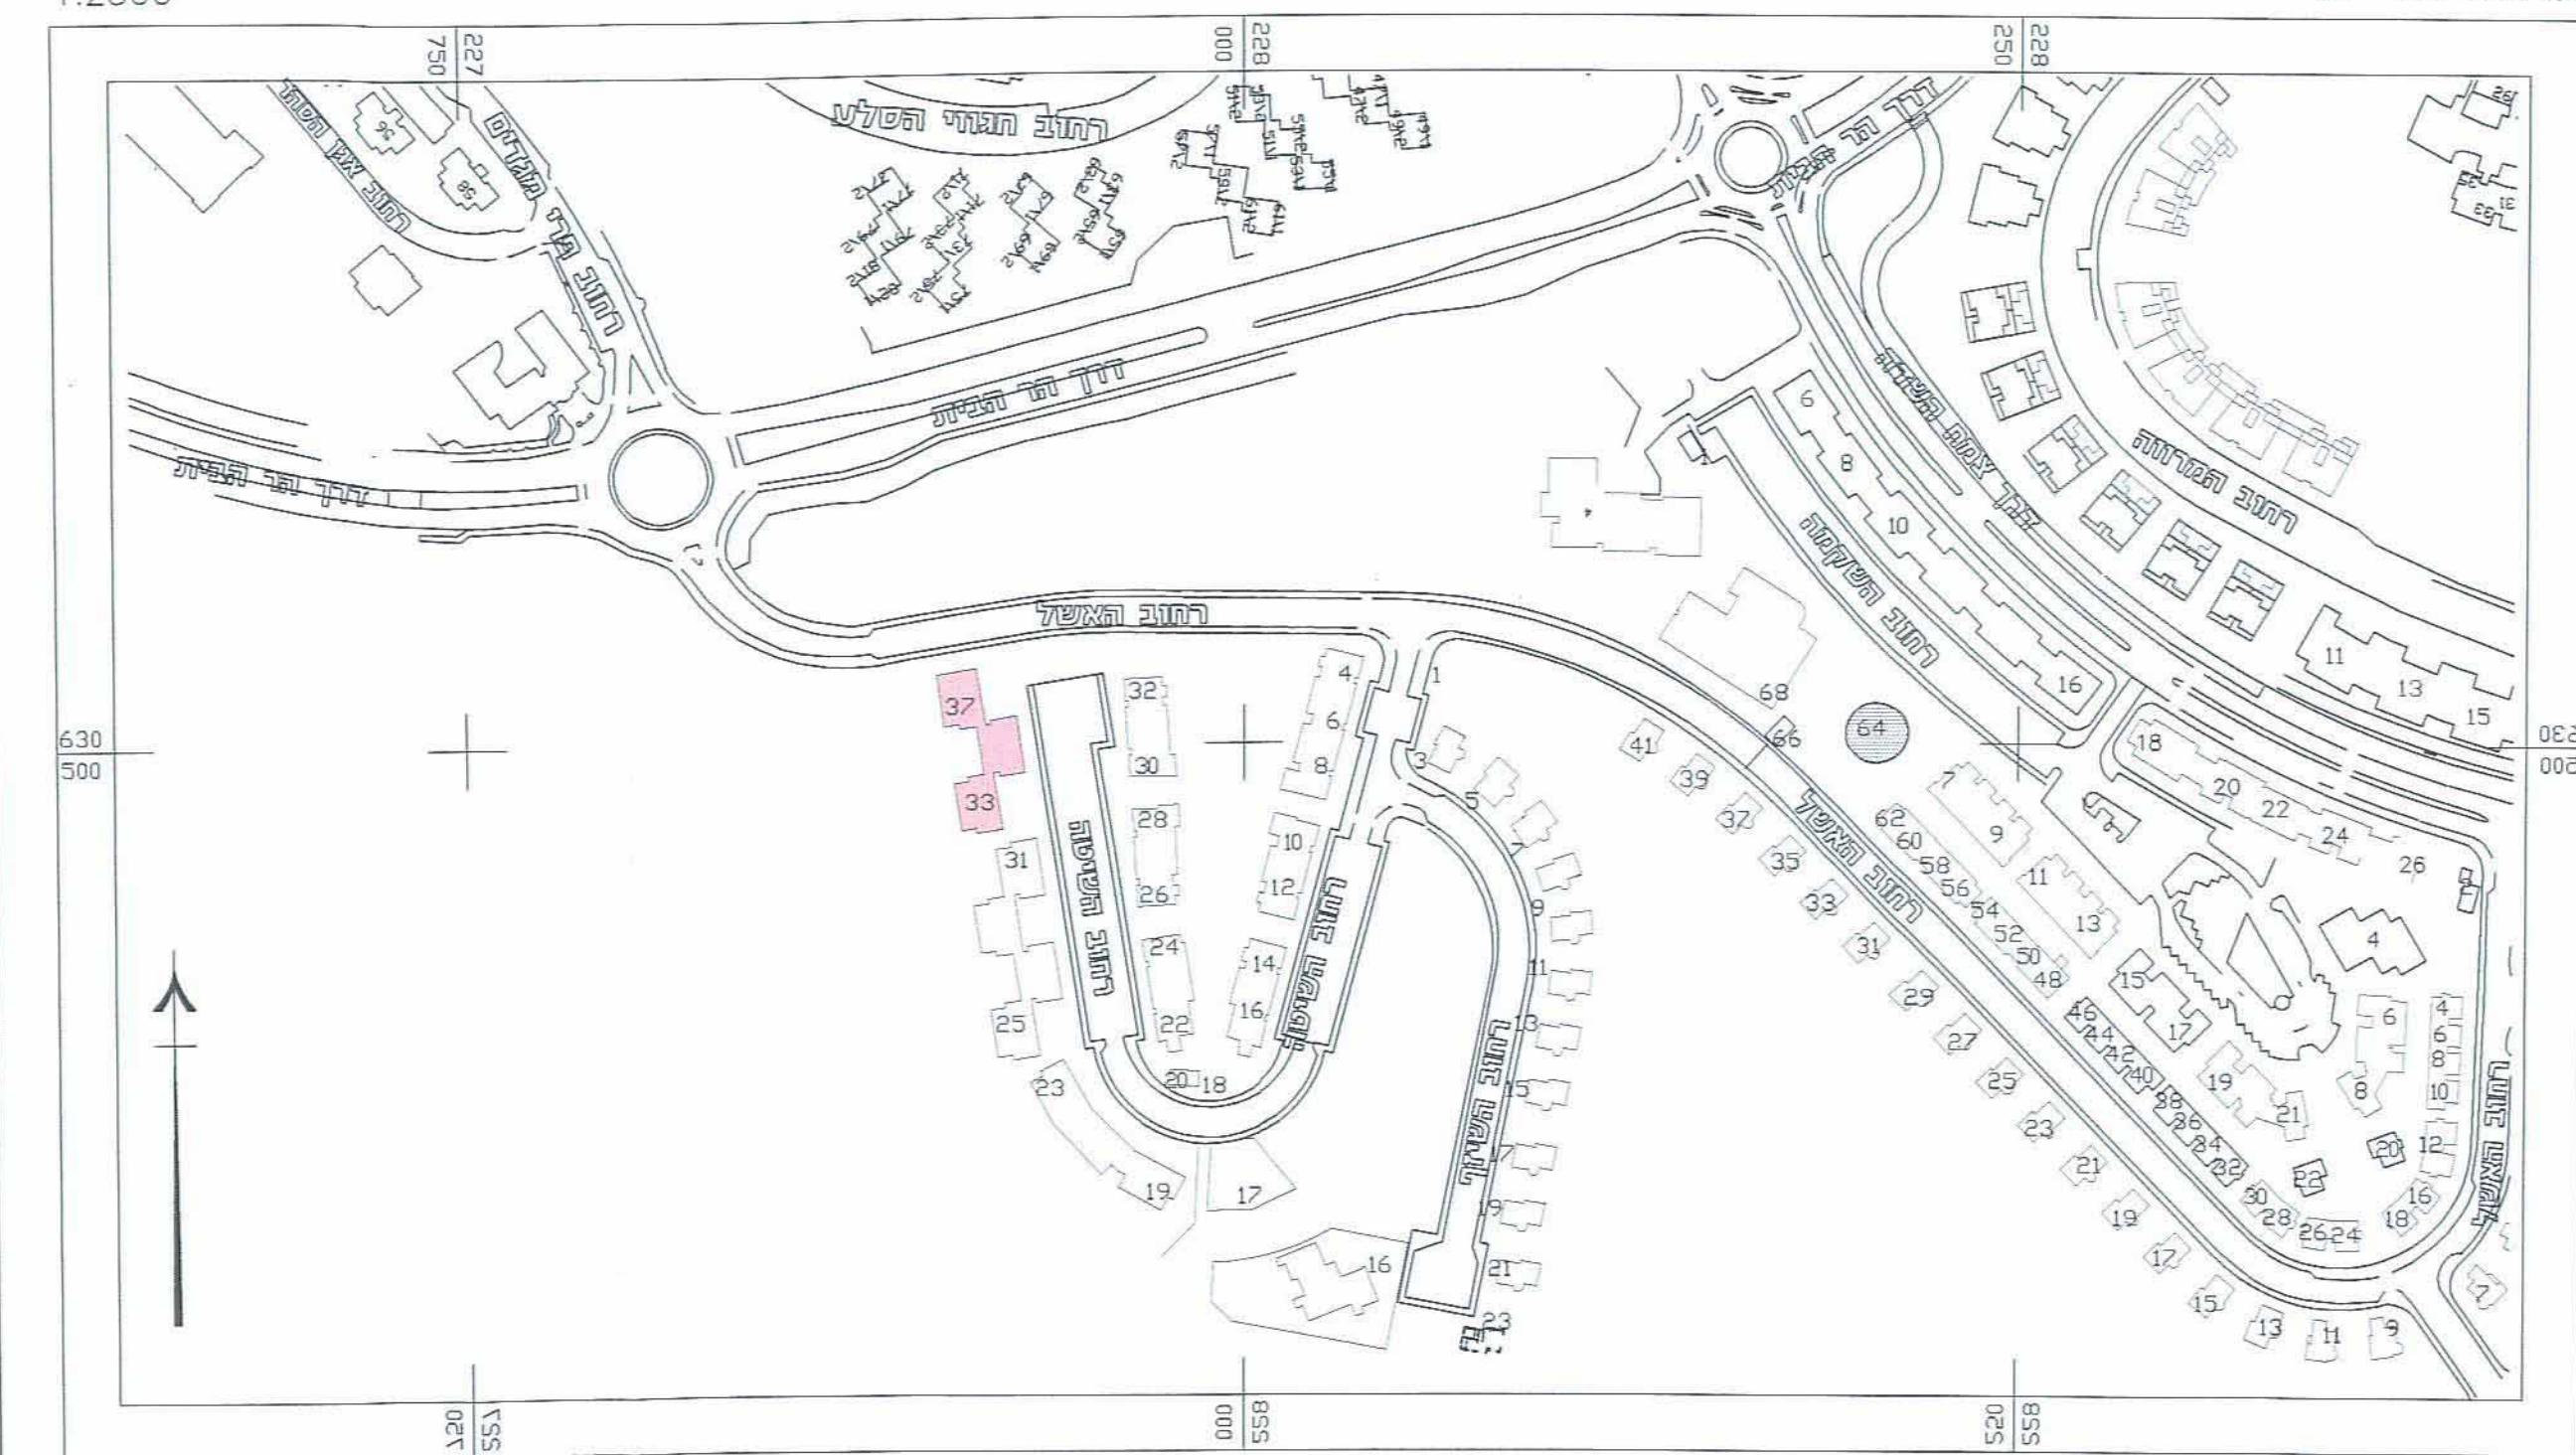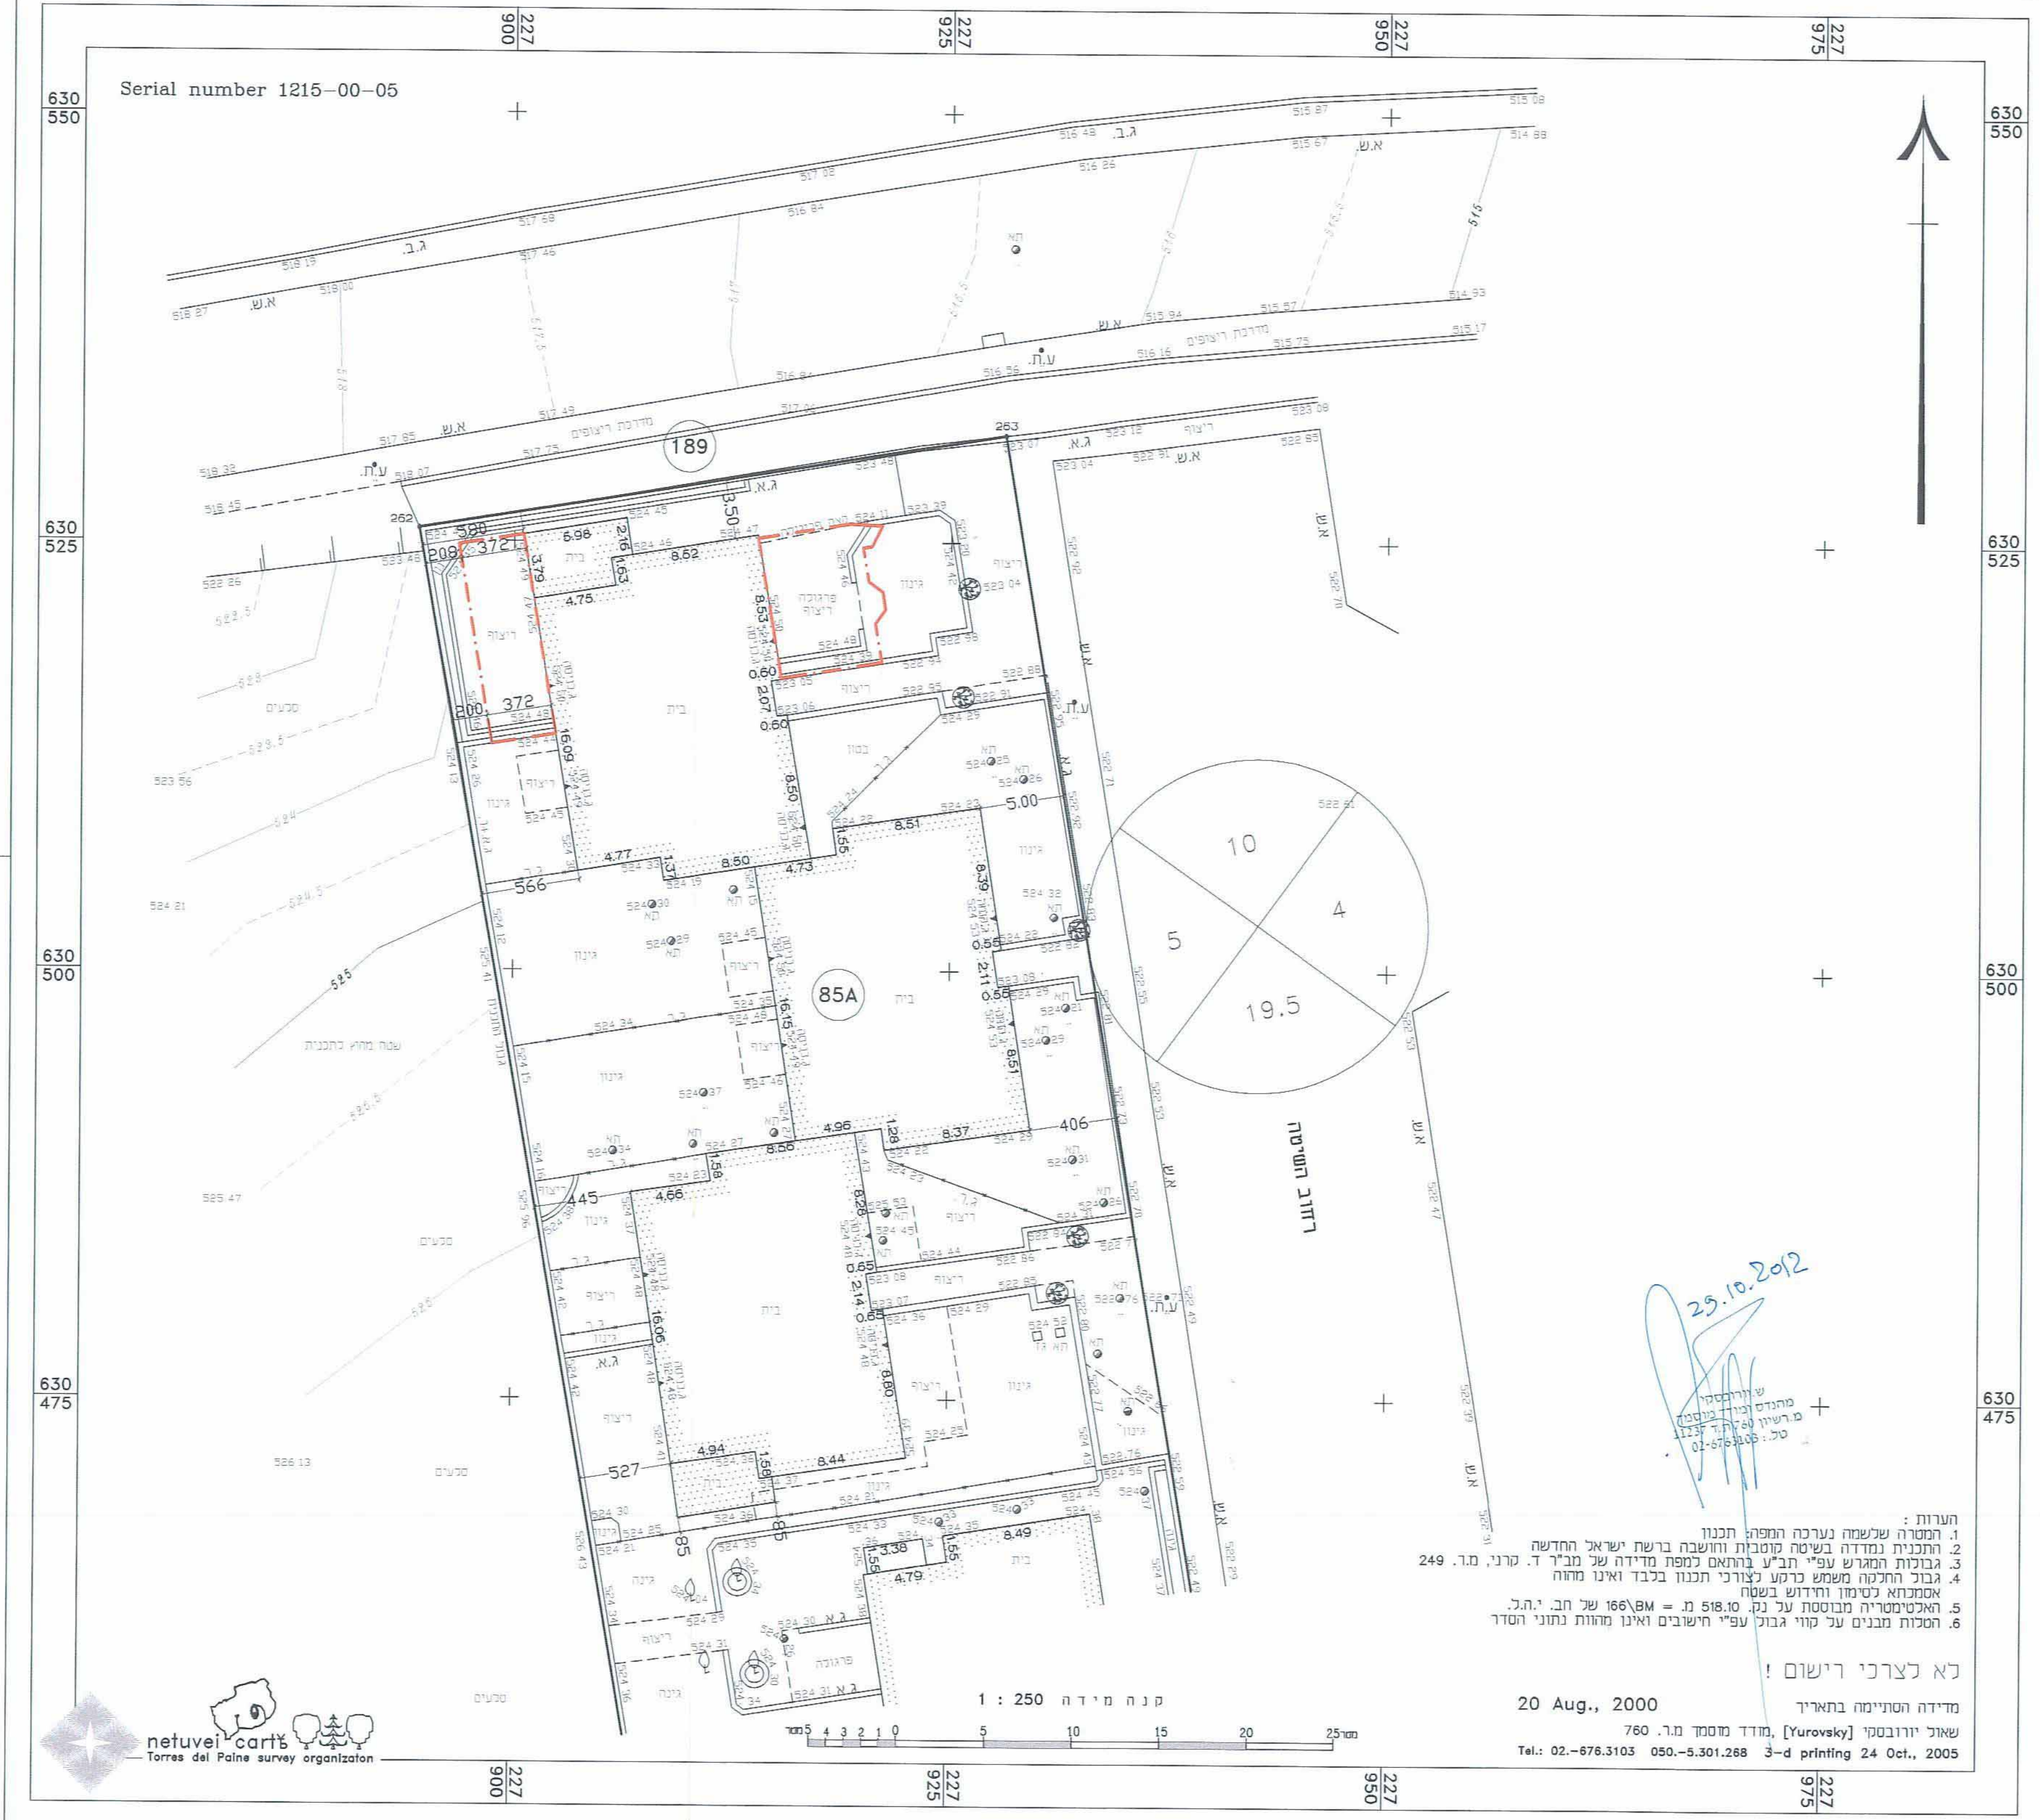


שטחים

שטח קיים ע"פ היתר בניה: 603.07 מ"ר
שטח תוספת קיימת ע"פ תוכנית מס' 420/16/20: 20.43 מ"ר
שטח תוספת קיימת ע"פ תוכנית מס' 420/16/41: 16.38 מ"ר


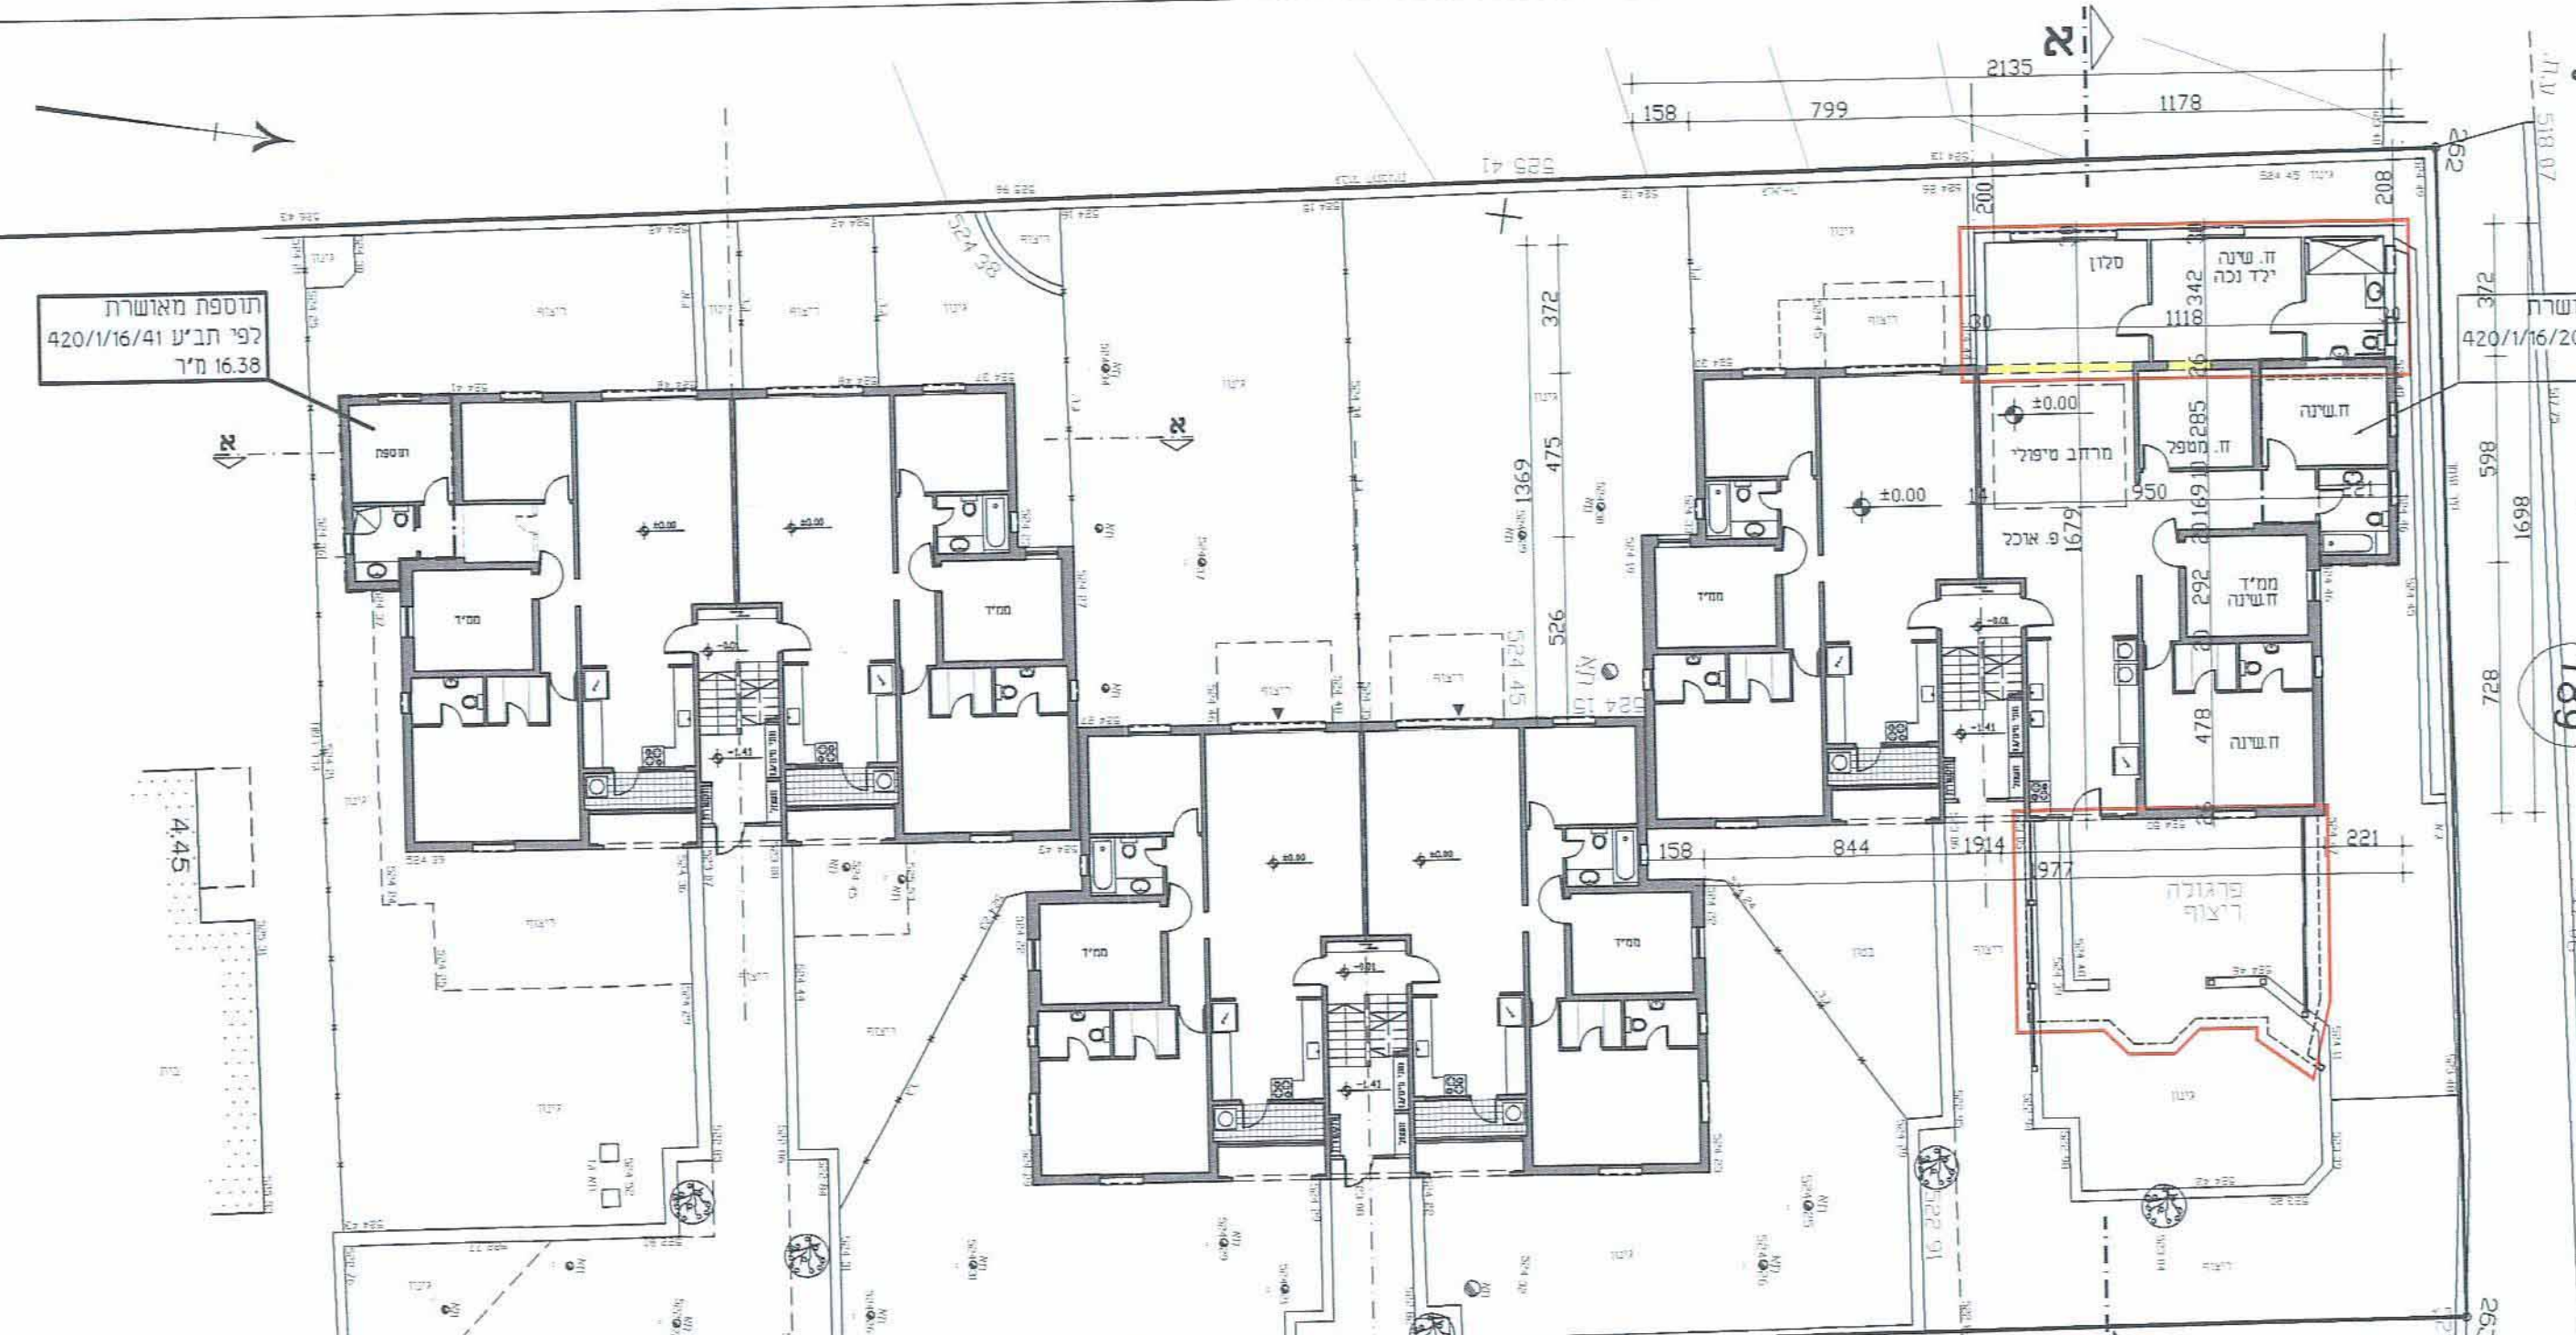


תוכנית קומת כניסה ק.מ. 1:200

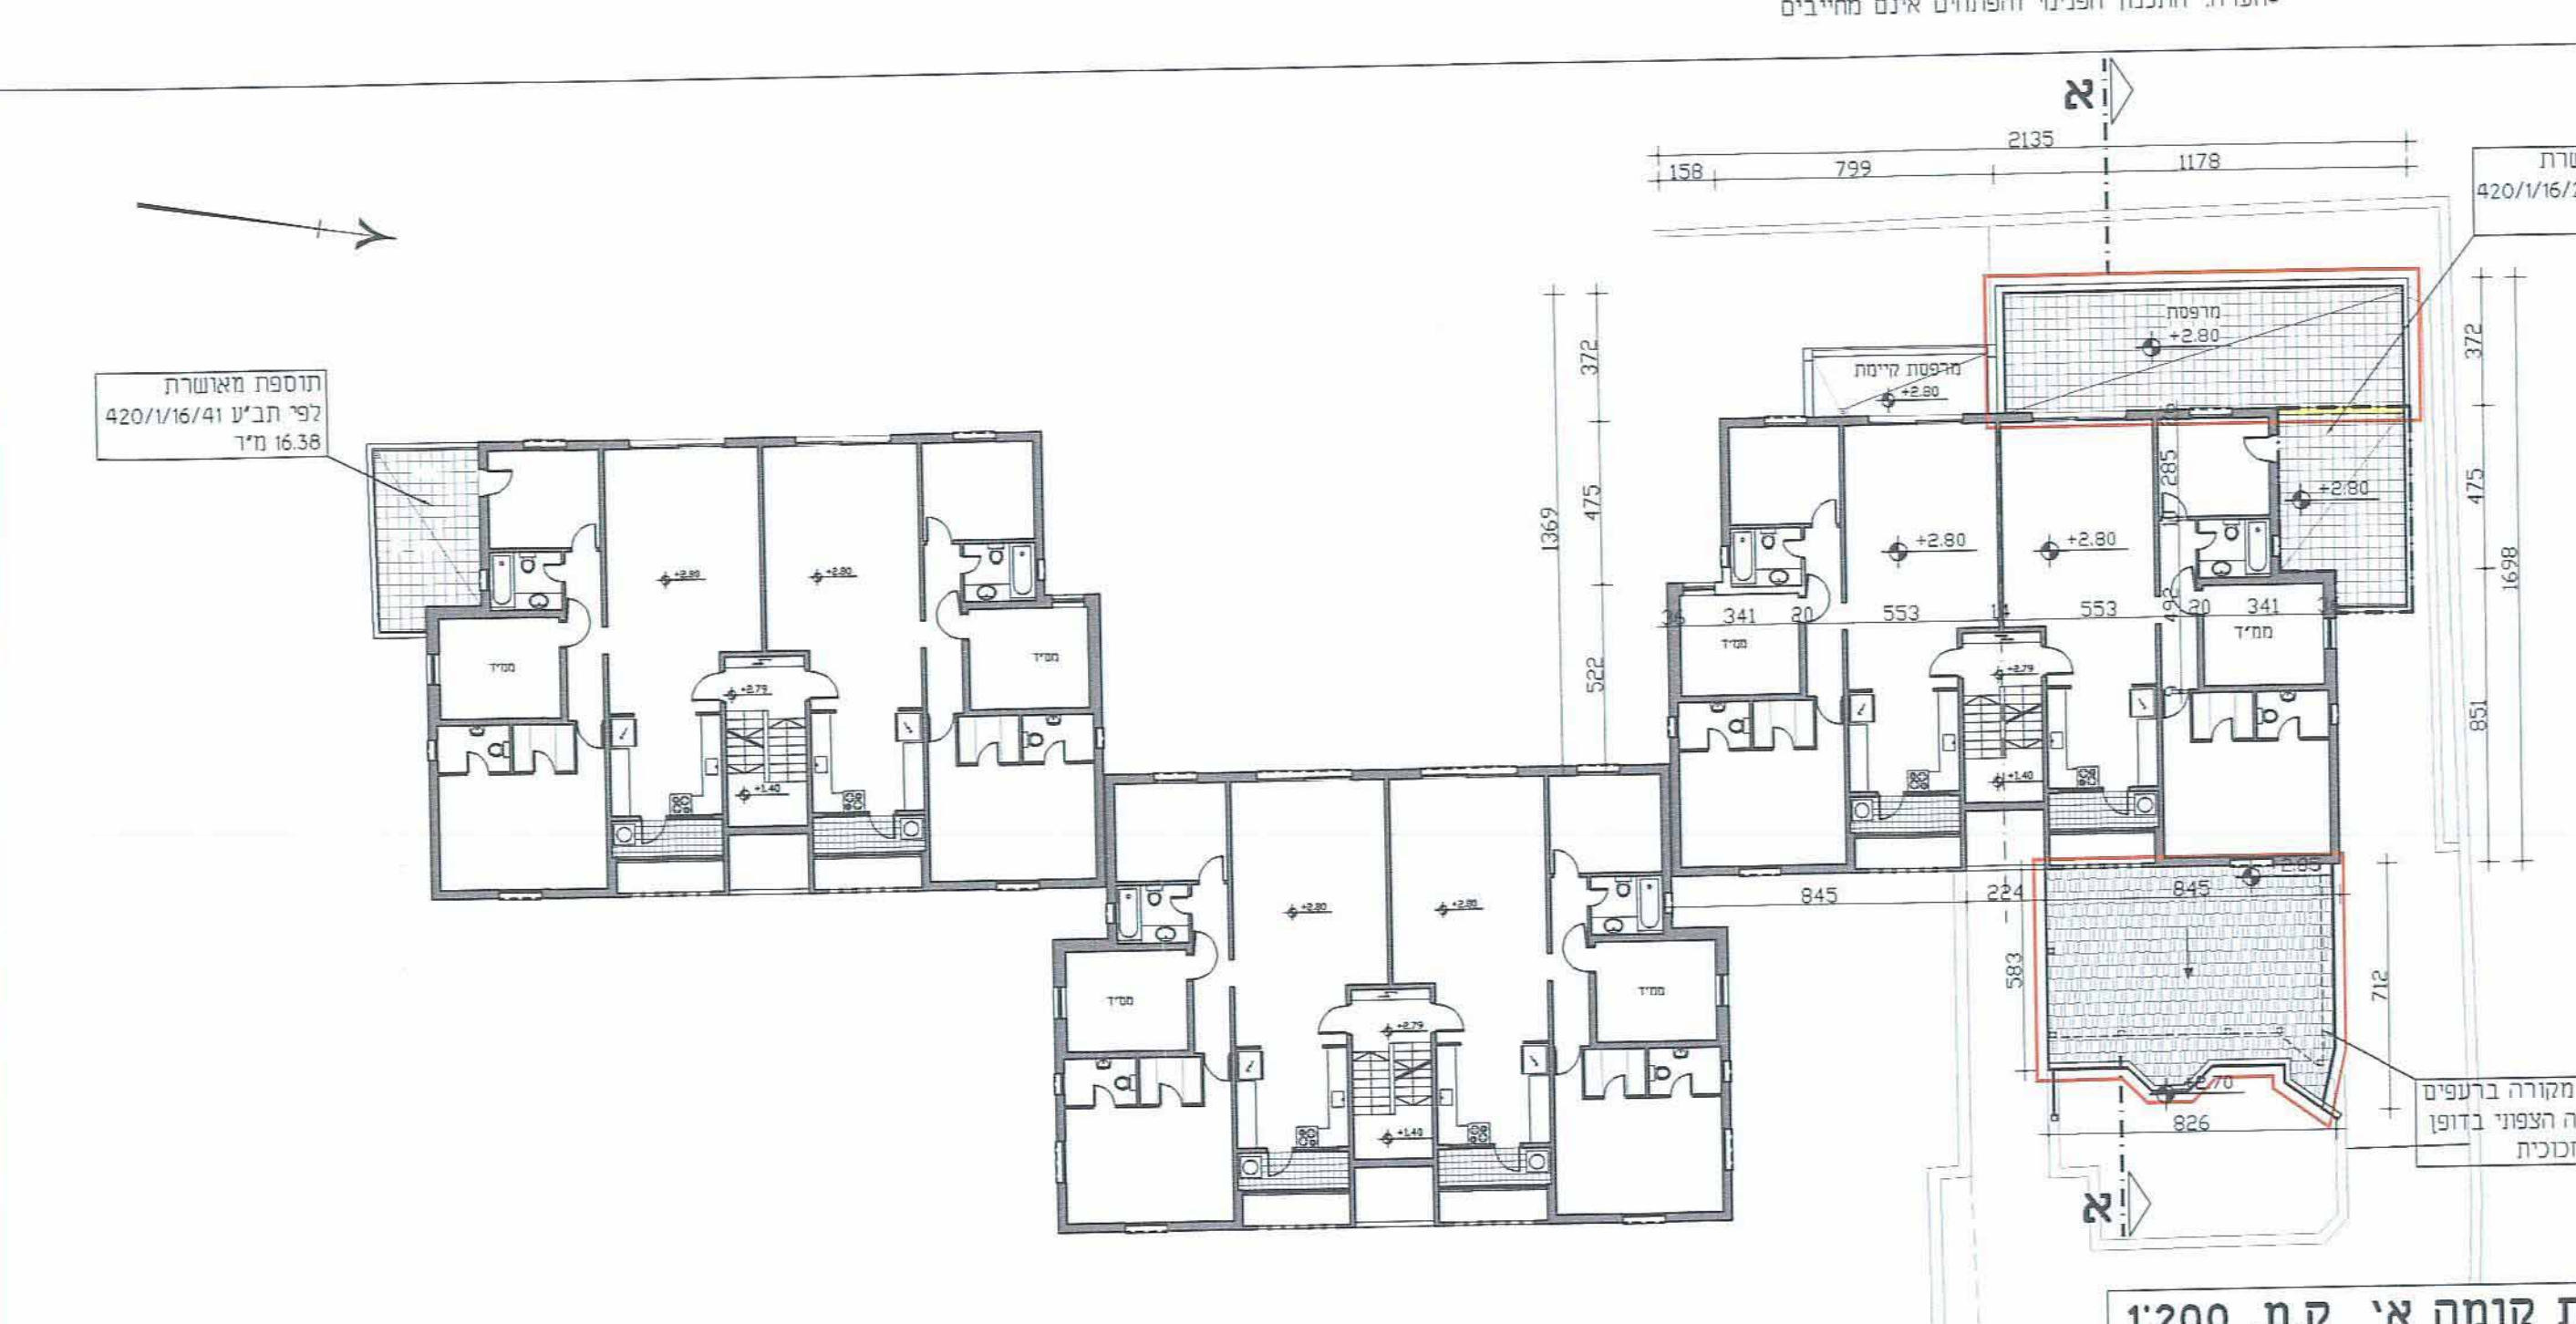

חזית מערבית ק.מ. 1:200



חזית מזרחית ק.מ. 1:200

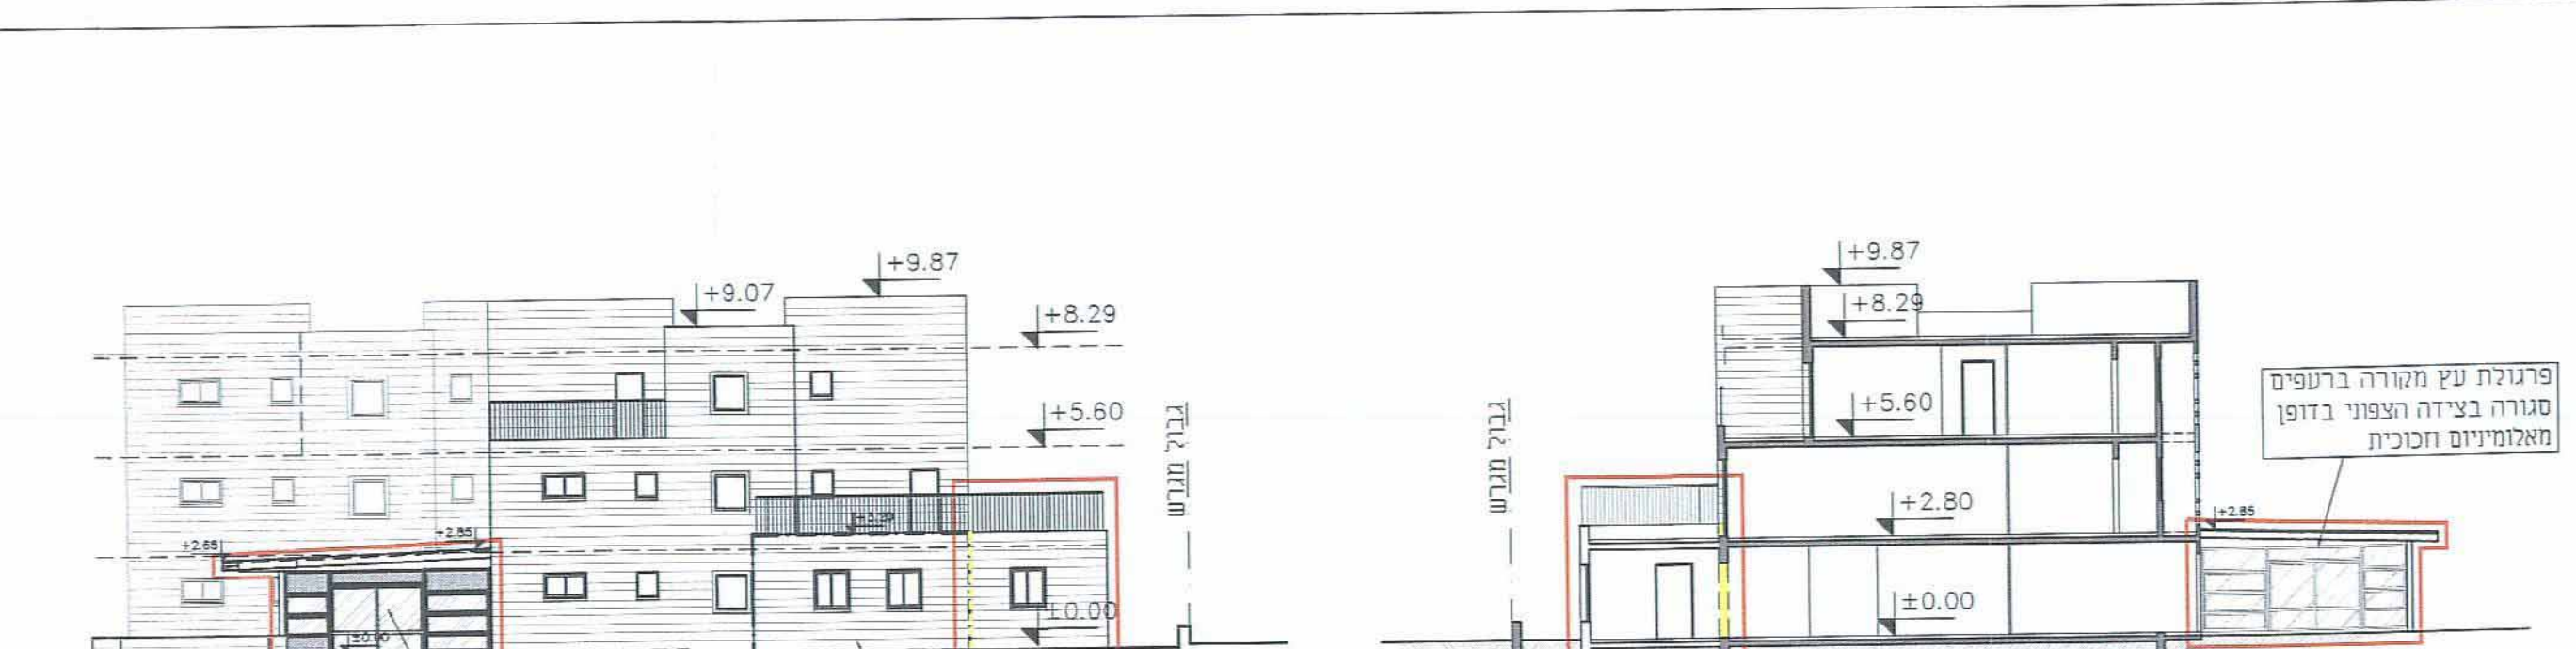

חזית א-א ק.מ. 1:200



חזית צפונית ק.מ. 1:200

