

כפר אדומים - נופי פרת

מפה טופוגרפית


מגרש 6

שטח 0.506 ד

הזכן עבור : נופי פרת



נספח 1
גליון 1-17

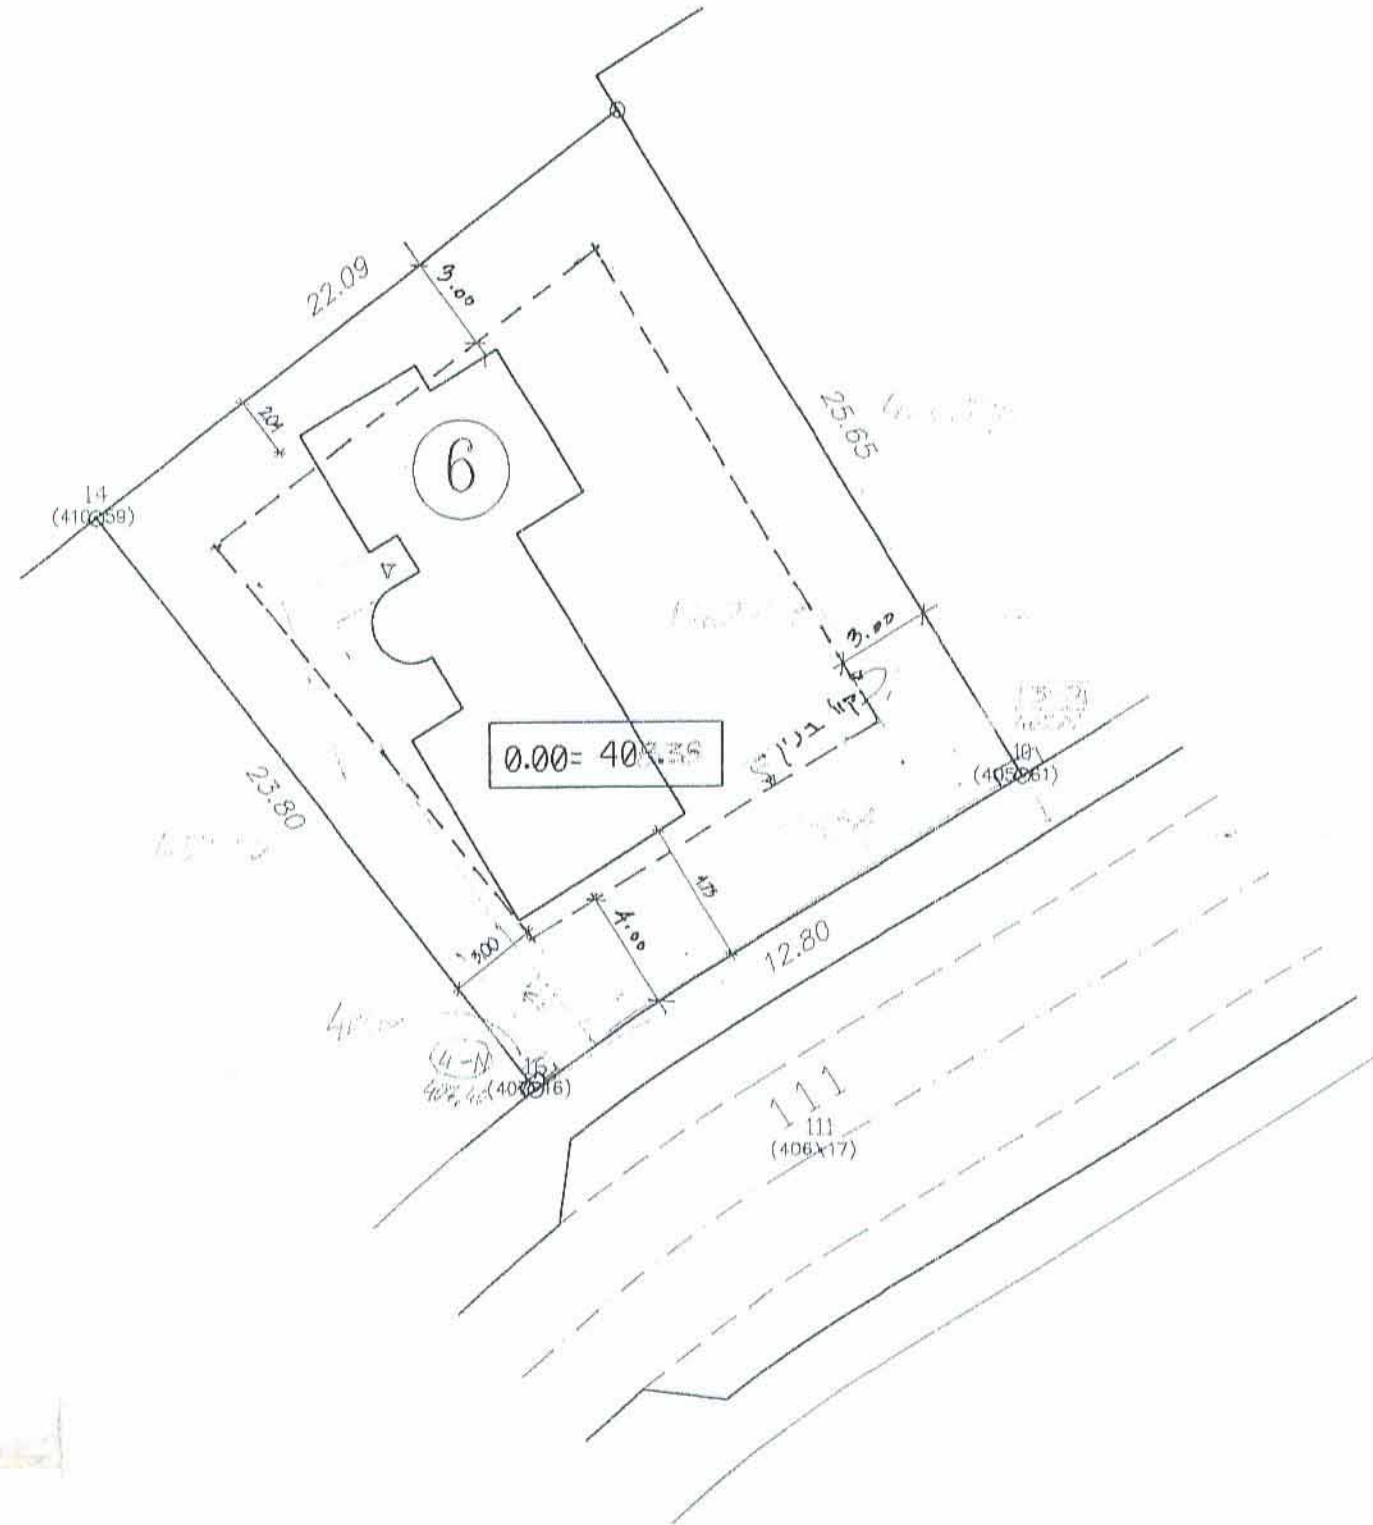

יהודה אלקלעי
אדריכל תעושה
יהו גולדווסר
אדריכל

- 1) המפה קשורה לרשח הקואורדינאות הארצית בנק, 50S' 51S' 52S
- 2) הגבהים קשורים לרשח הגבהים הארצית בנק, 51S שגובהה 428.52 מ.
- 3) צירי הכבישים נתקבלו ממשדד מחכננים פטר ליבוביץ.
- 4) חלקה אנליטית נתקבלה ע"י פטר ליבוביץ.

תרשים סביבה 1:2500

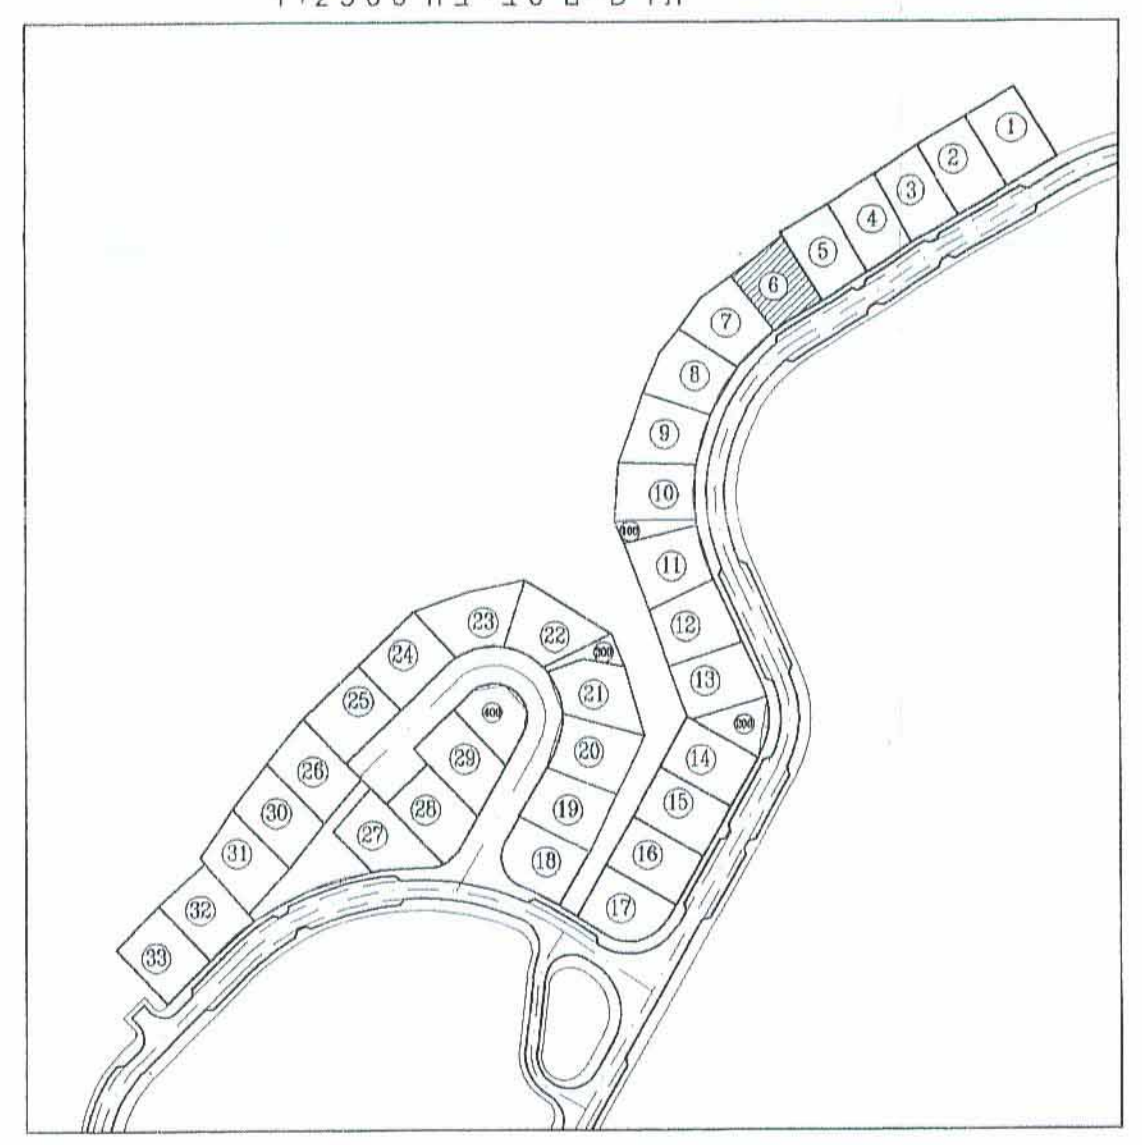

חשב. מעוד
דגם ג. קטן

דגם ג' קטן

חתימה המודד		תאריך פרטי העדכון

אבסולוט בע"מ
ABSOLUTE LTD.
עפר קוקוס מודד מוסמך
מ.ר. 701

581 ראשניץ ת.ד. 9677284 פקס, 9665124 טל.
P.O.B. 58RISHON LEZION
חתימה

מספר עבודה
נופי פרת
549-96

שם שרטוט
549-06

לא לצרכי רישום
חאריך: 5.05.97
15.02.98




137
050

137
025

137
000

136
975

137
050

137
025

137
000

136
975