

כפר אדומים - נופי פרת

מפה טופוגרפית

מגרש 27

שטח 0.499 ד


הוכן עבור : נופי פרת



נספח 1 גליון 14-17



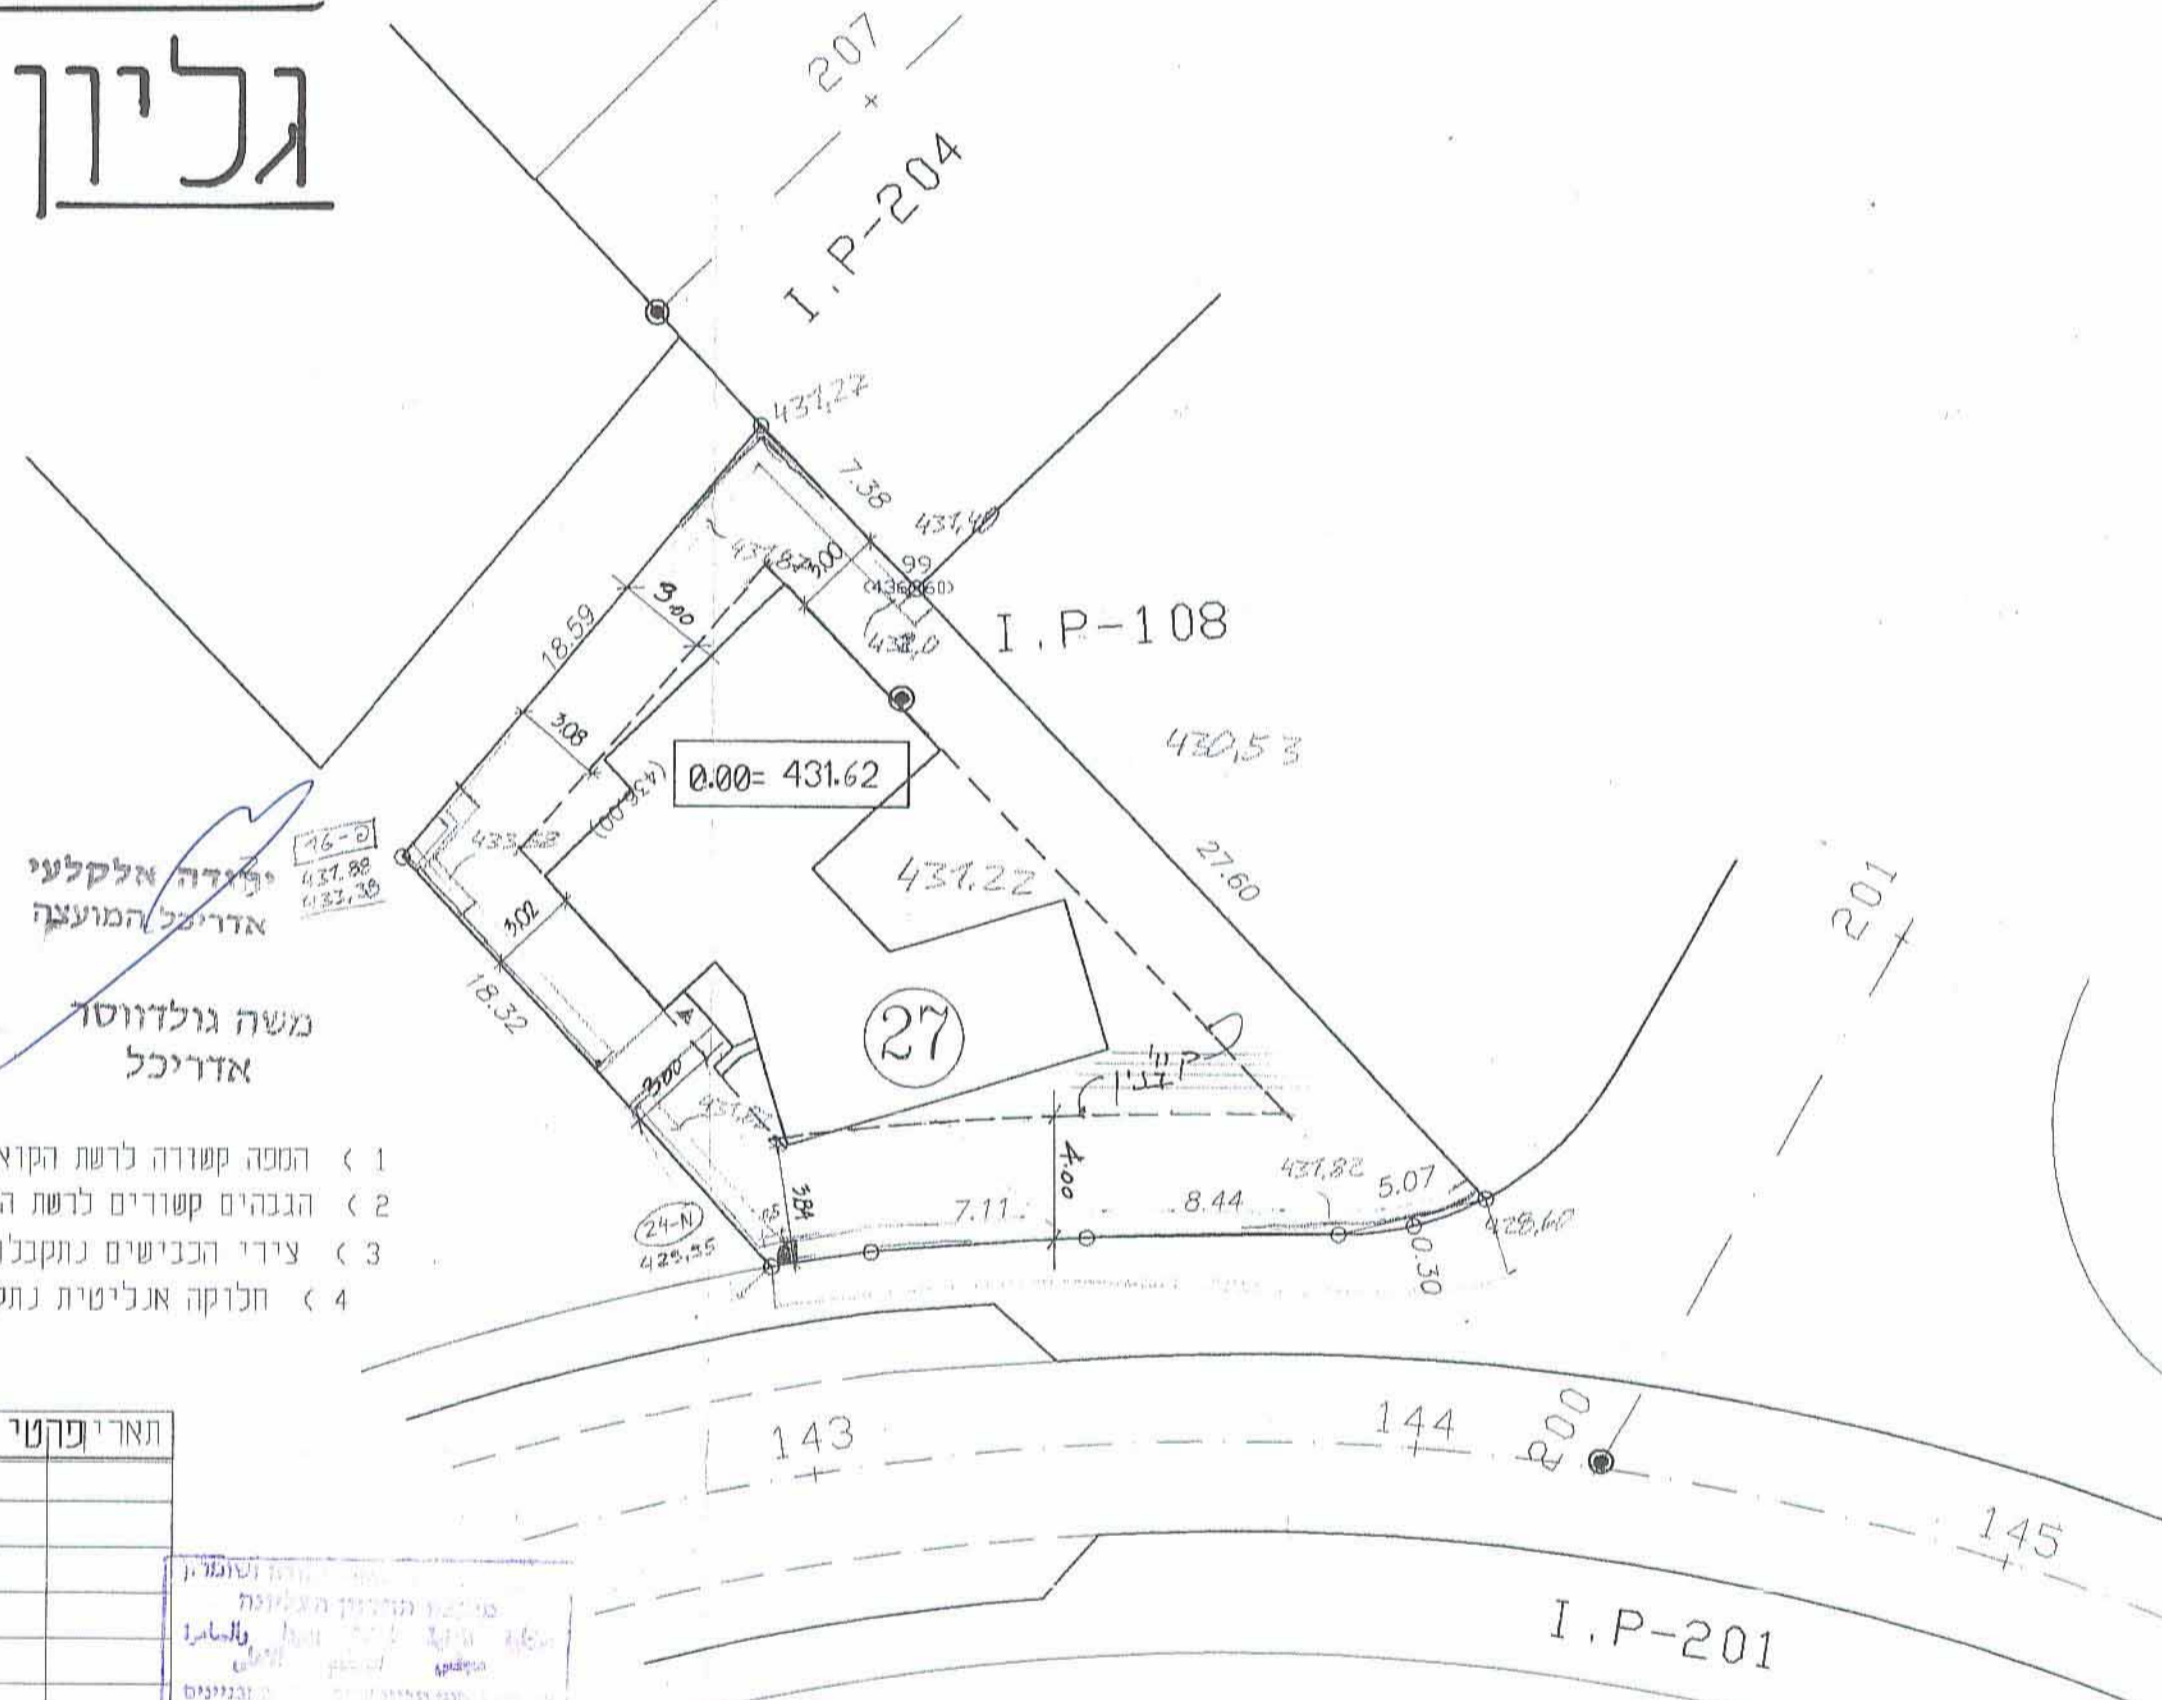


התורה המיוחדת לתכנון ובניה מסה 2110102

משה גולדווסר
אדריכל המועצה
אדריכל אלקלעי

הערות:

- 1 < המסה קשורה לרשת הקואורדינטות הארצית בנקי 50s, 51s, 52s
- 2 < הגבהים קשורים לרשת הגבהים הארצית בנקי 51s שבגובה 428.52 מ'
- 3 < צירי הכבישים נתקבלו ממשרד מחכננים פטר ליבוביץ.
- 4 < חלוקה אנליטית נתקבלה ע"י פטר ליבוביץ.

תושים סנינה 1:2500

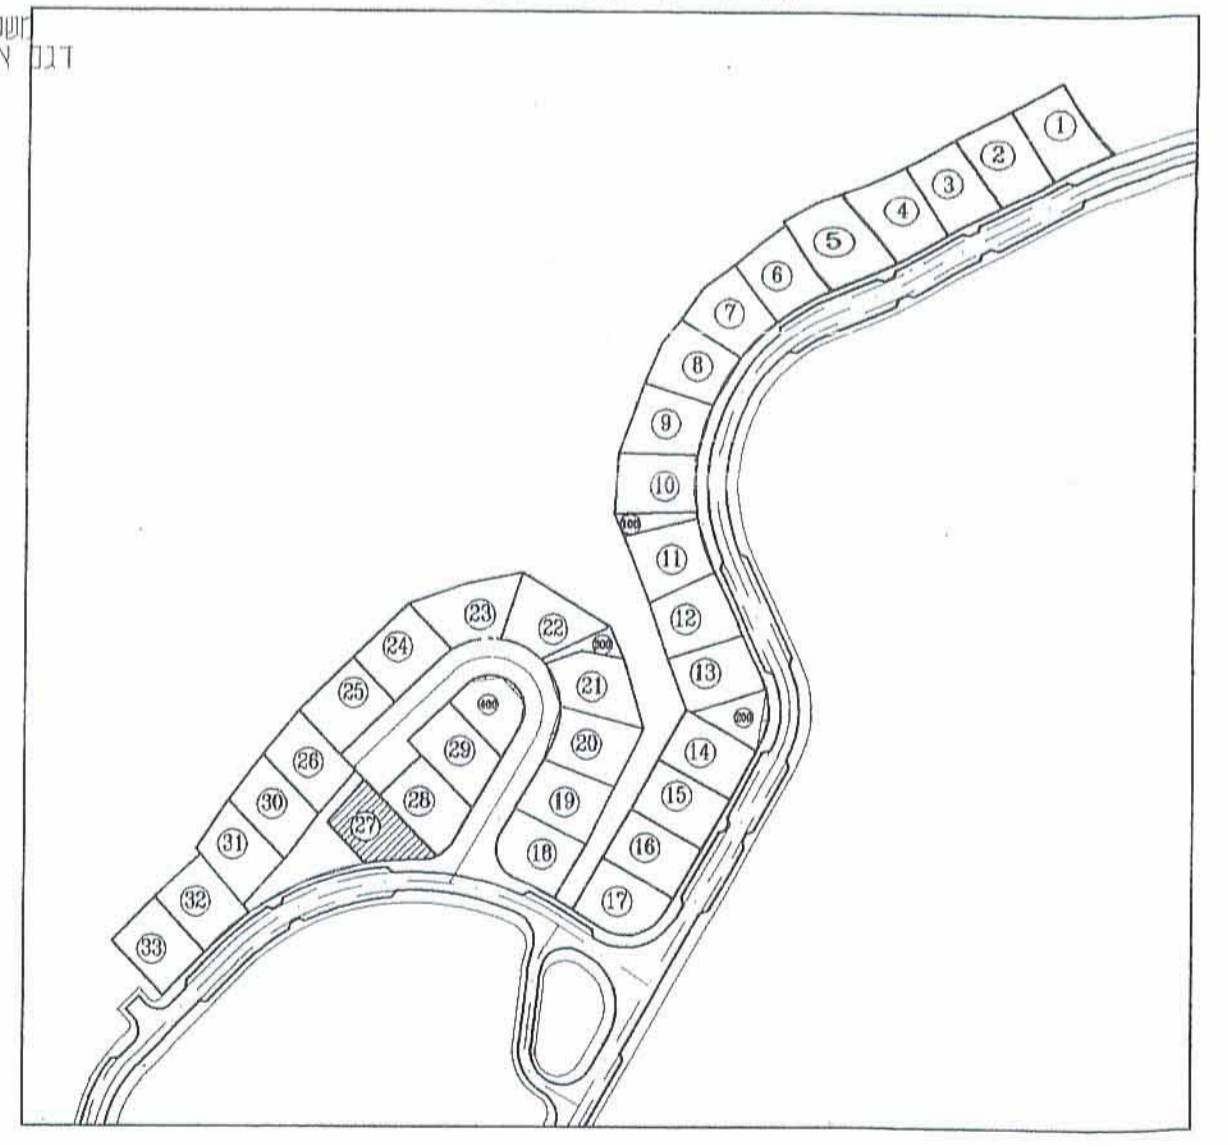

תחמתהמודד	תאריך פיקוח העדכון

אבסולוט בע"מ
ABSOLUTE LTD.
 עפר קוקוס מרדד מוסמך
 701 .ד.ס

מספר עבודה
 נופי פרת
 549-96

שם שרטוט
 549-27

מחלקת רישום
 תאריך: 5.05.97
 15.02.98

דאש"צ ת.ד. 581
 טל: 9665124 פקס: 9677284
 P.O.B. 581000 LEZ
 חתימה



