

כפר אדומים - נופי פרת

מפה טופוגרפית


מגרש 17

שטח 0.501 ד

הזן עבור : נופי פרת

מספר ת.ד. 581
 מספר קרקע 9665124
 מספר חשבונית 967284
 P.O.B. 581000
 חתימה

נספח 1 גליון 7-17

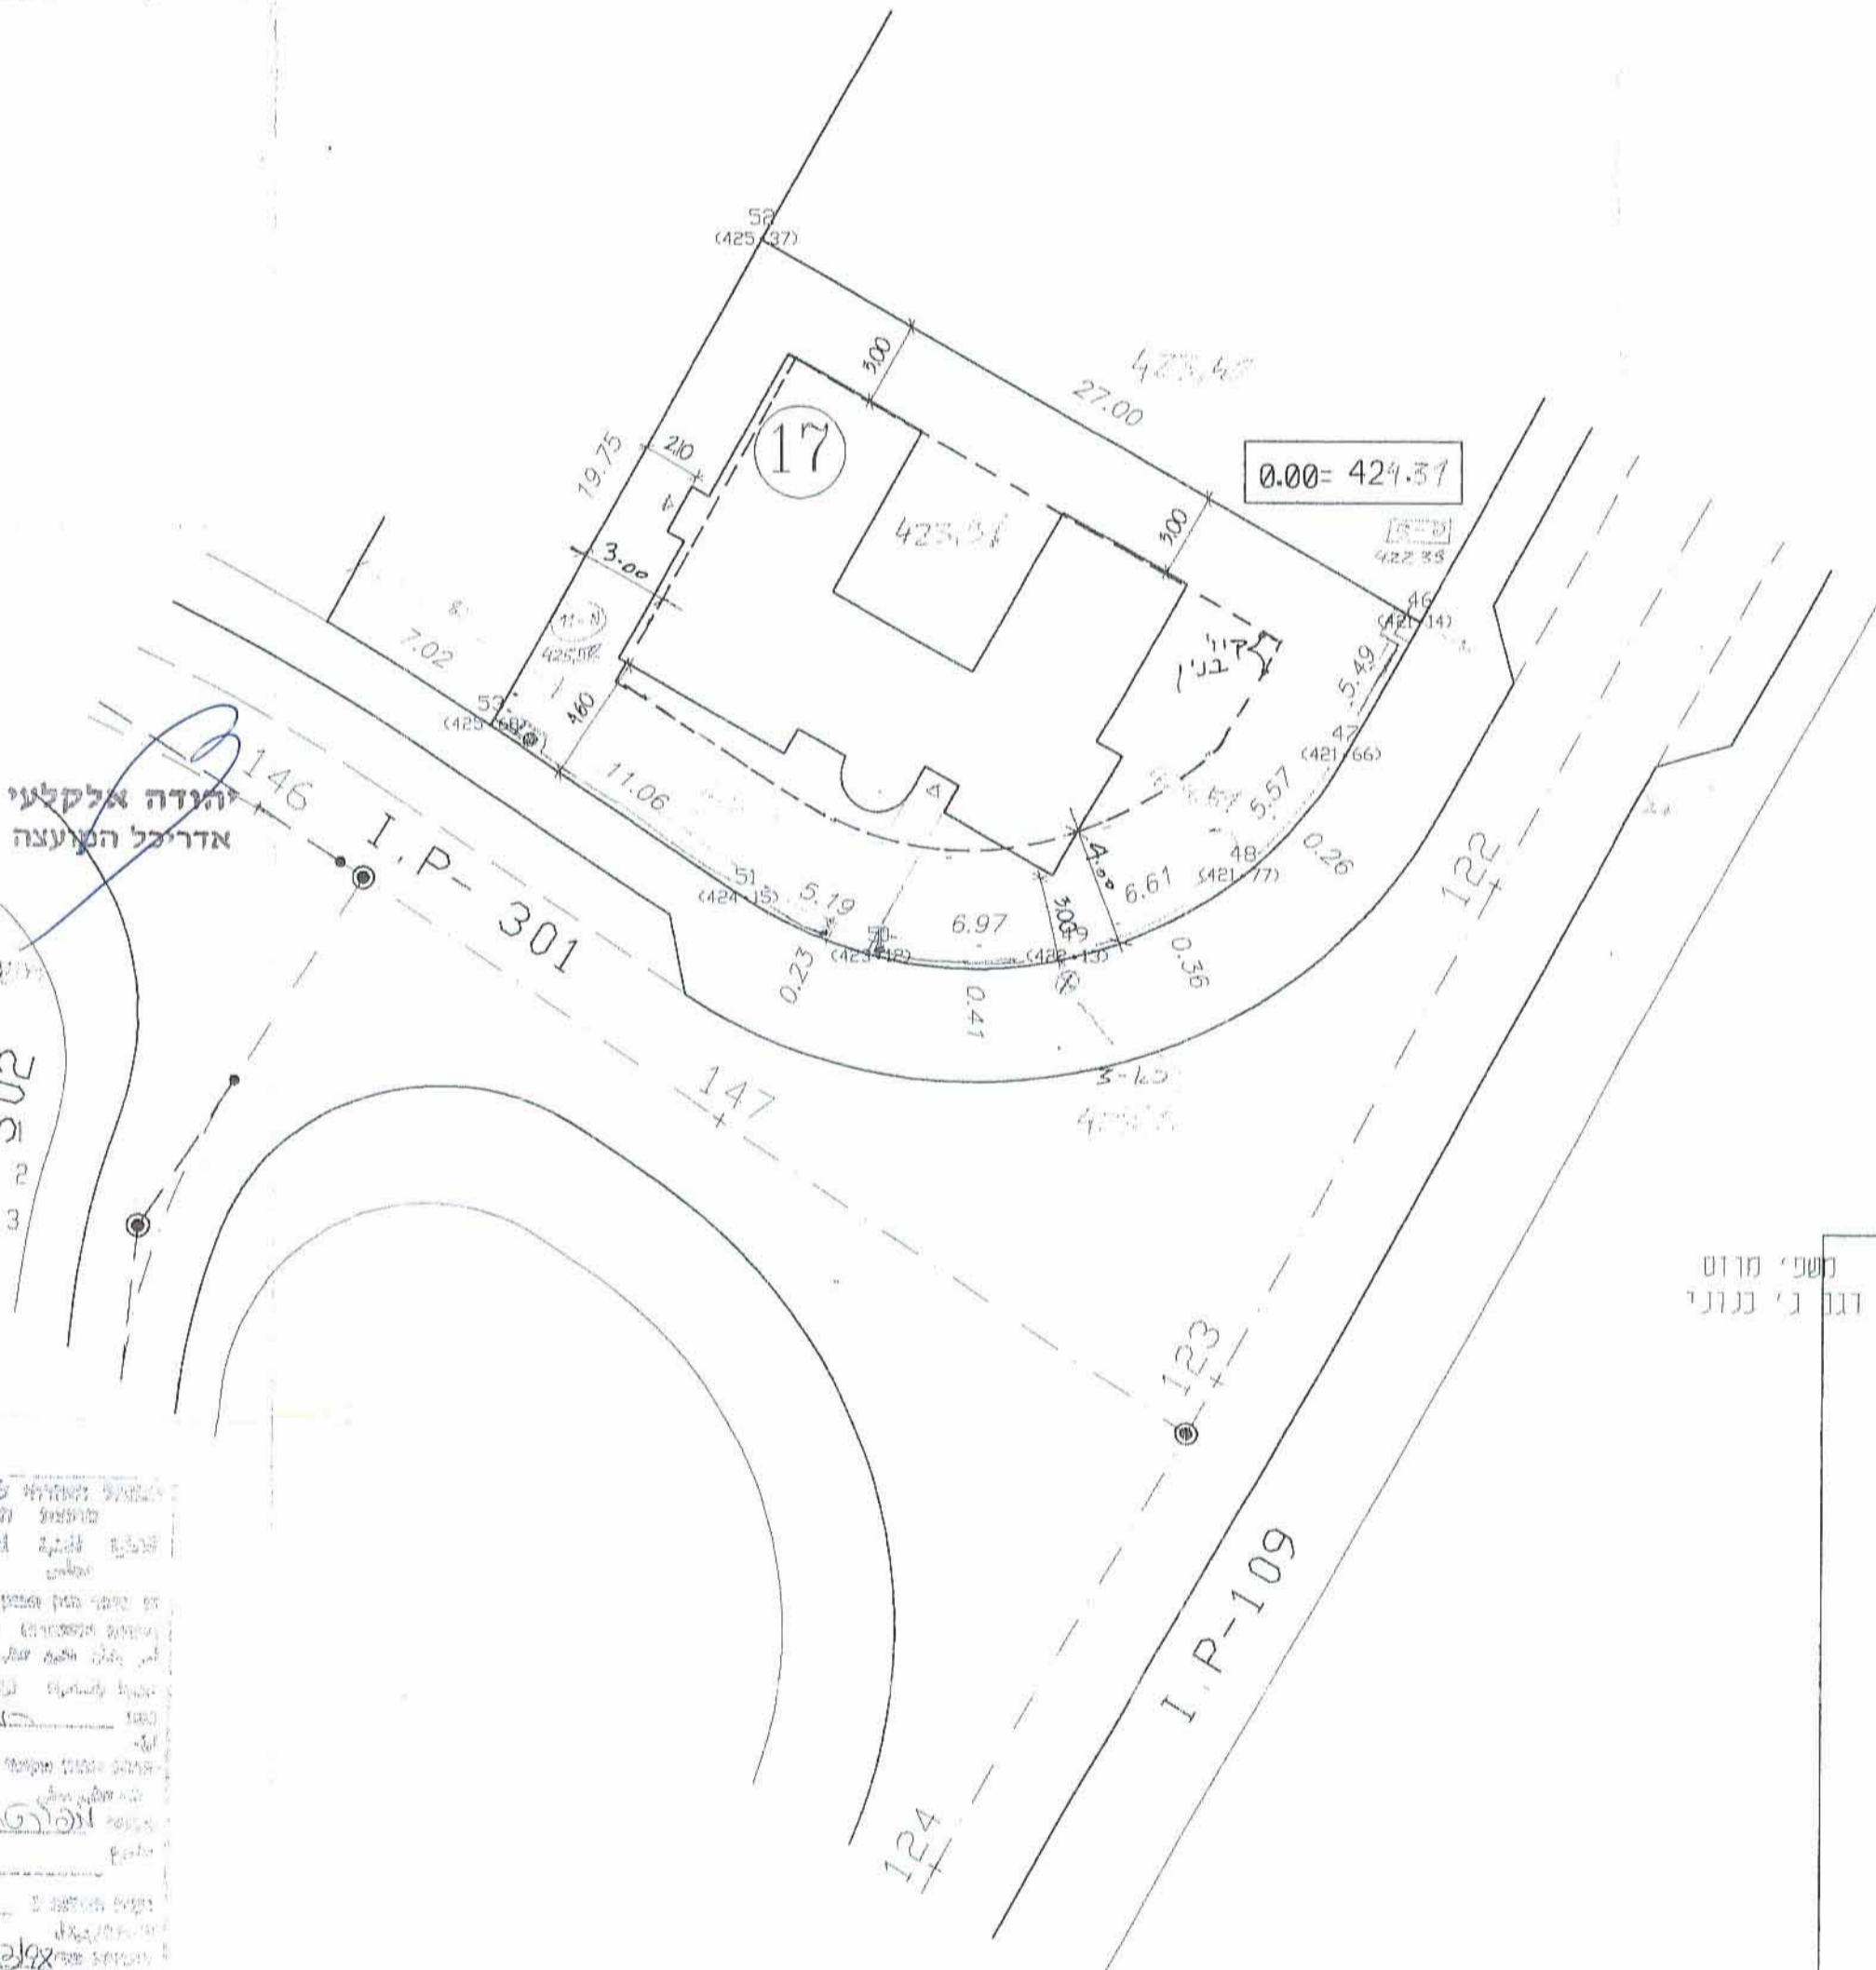

הערה: המפה קשורה לרשת הקואורדינטות הארצית בנק' 50S, 51S, 52S. הגבהים קשורים לרשת הגבהים הארצית בנק' 51S שבגובה 428.52 מ' צירי הכרטיס נתקבלו ממשרד מוטכננים פטר ליבוביץ. חלוקה אנליטית נתקבלה ע"י פטר ליבוביץ.

תאריך פירוט העדכון	חתימת המודד

מספר עבודה: 549-96
 שם שרטוט: 549-17
 תאריך: 05.05.97
 תאריך: 15.02.98

אבסולוט בנין
ABSOLUTE LTD.
 עפר קרקום מרד מוסקר
 מ.ד. 701

ראשליצ' ת.ד. 581
 טל: 9665124 פקס: 967284
 חשבונית 581000 P.O.B.

חתימה

