

כפר אדומים - נופי פרת

מפה טופוגרפית

הגרש 20


שטח 0.500 ד

הוכן עבור : נופי פרת

המחלקה המרכזית לתכנון ולבניה
מועצה המבטח העירונית
לשכת המבטח
תאריך: 10.12.08
שם: אדריכל
מספר: 223/10/08
מסלול: 10.12.08



נספח 1 גליון 9-17

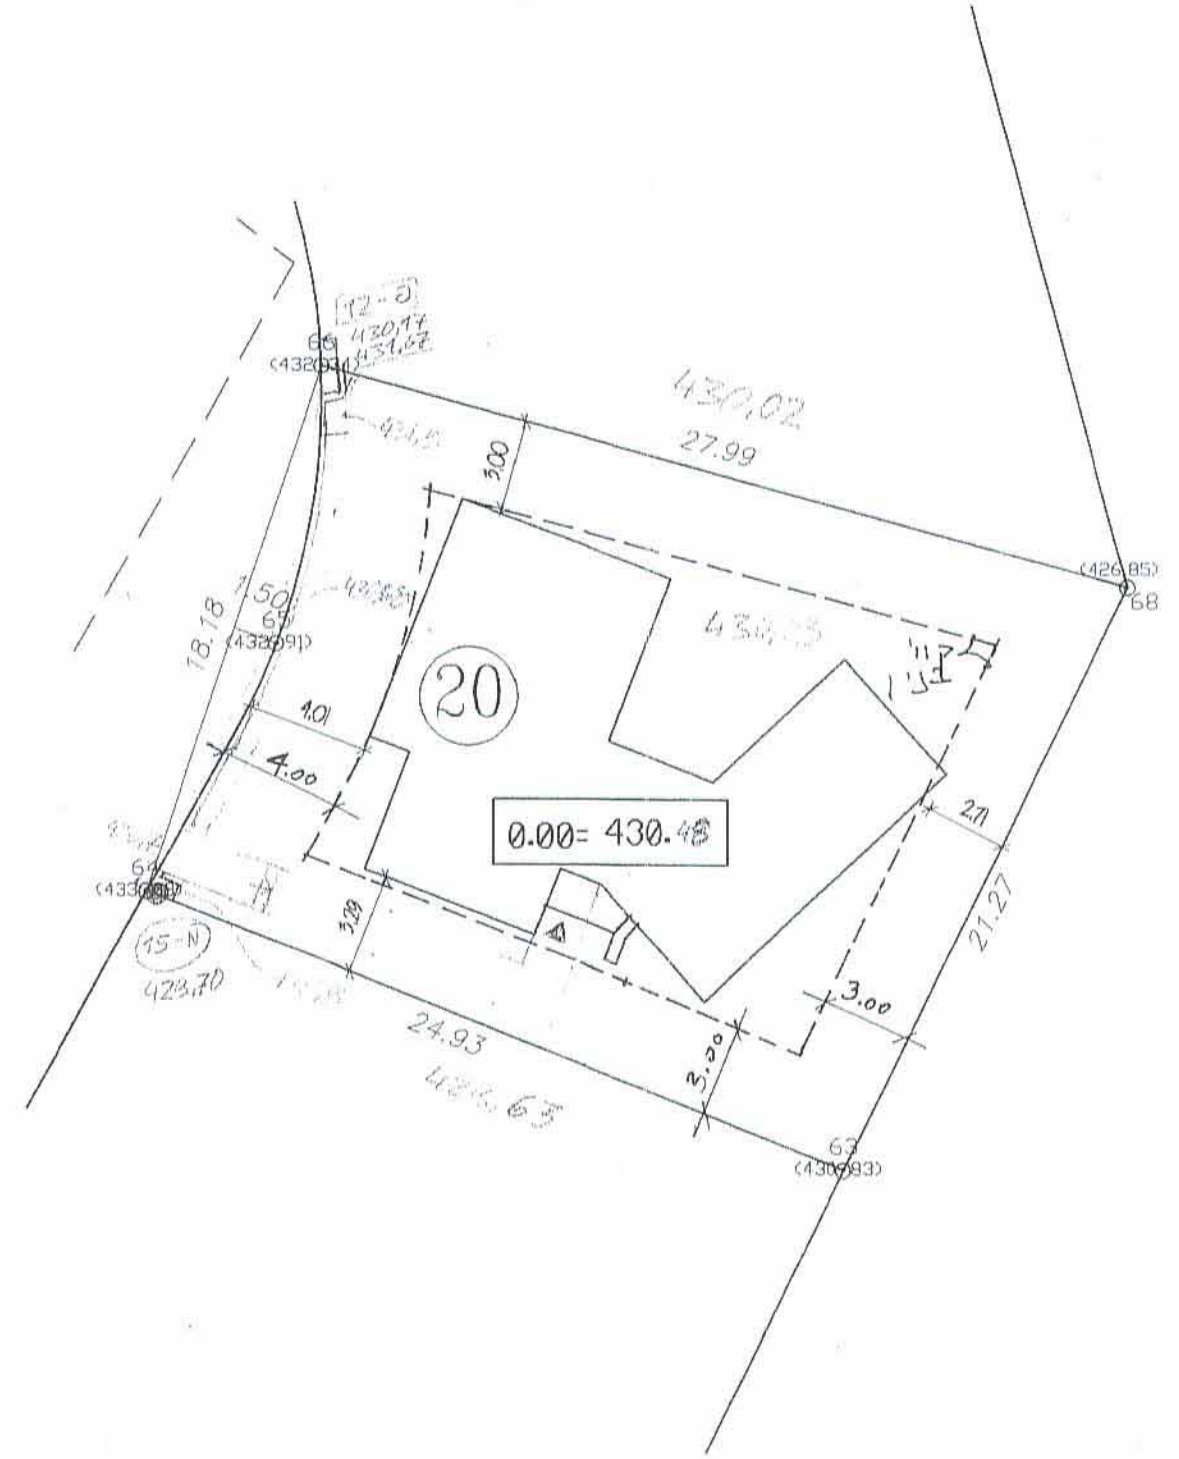

הערה: המעורר לתכנון ובניה מסוף בלתי יעיל

הערה: אדריכל המבטח

הערה: אדריכל המבטח

- 1 < המפה קשורה לרשת הקואורדינטות הארצית בנק' 50S, 51S, 52S
- 2 < הגבהים קשורים לרשת הגבהים הארצית בנק' 51S שבגובה 428.52 מ'
- 3 < ציוד הכבישים נתקבל ממסלול לתוכנית פטר ליבוביץ.
- 4 < חלוקה אנליטית נתקבלה מ"י פטר ליבוביץ.

תאריך תחילת העבודה	תאריך סיום העבודה

אבסולוט בע"מ
ABSOLUTE LTD.
ע"ר קרקום מודד מוסמך
מ.ד. 701

דאשליץ ת.ד. 581
טל: 9665124 פקס: 9677284
מחוז אשדוד P.O.B. 5000

מספר עבודה: 549-96
שם שרטוט: 549-20

תאריך: 5.05.97
15.02.98

