



פול 1242 סה

תרשים סביבה

1:2500

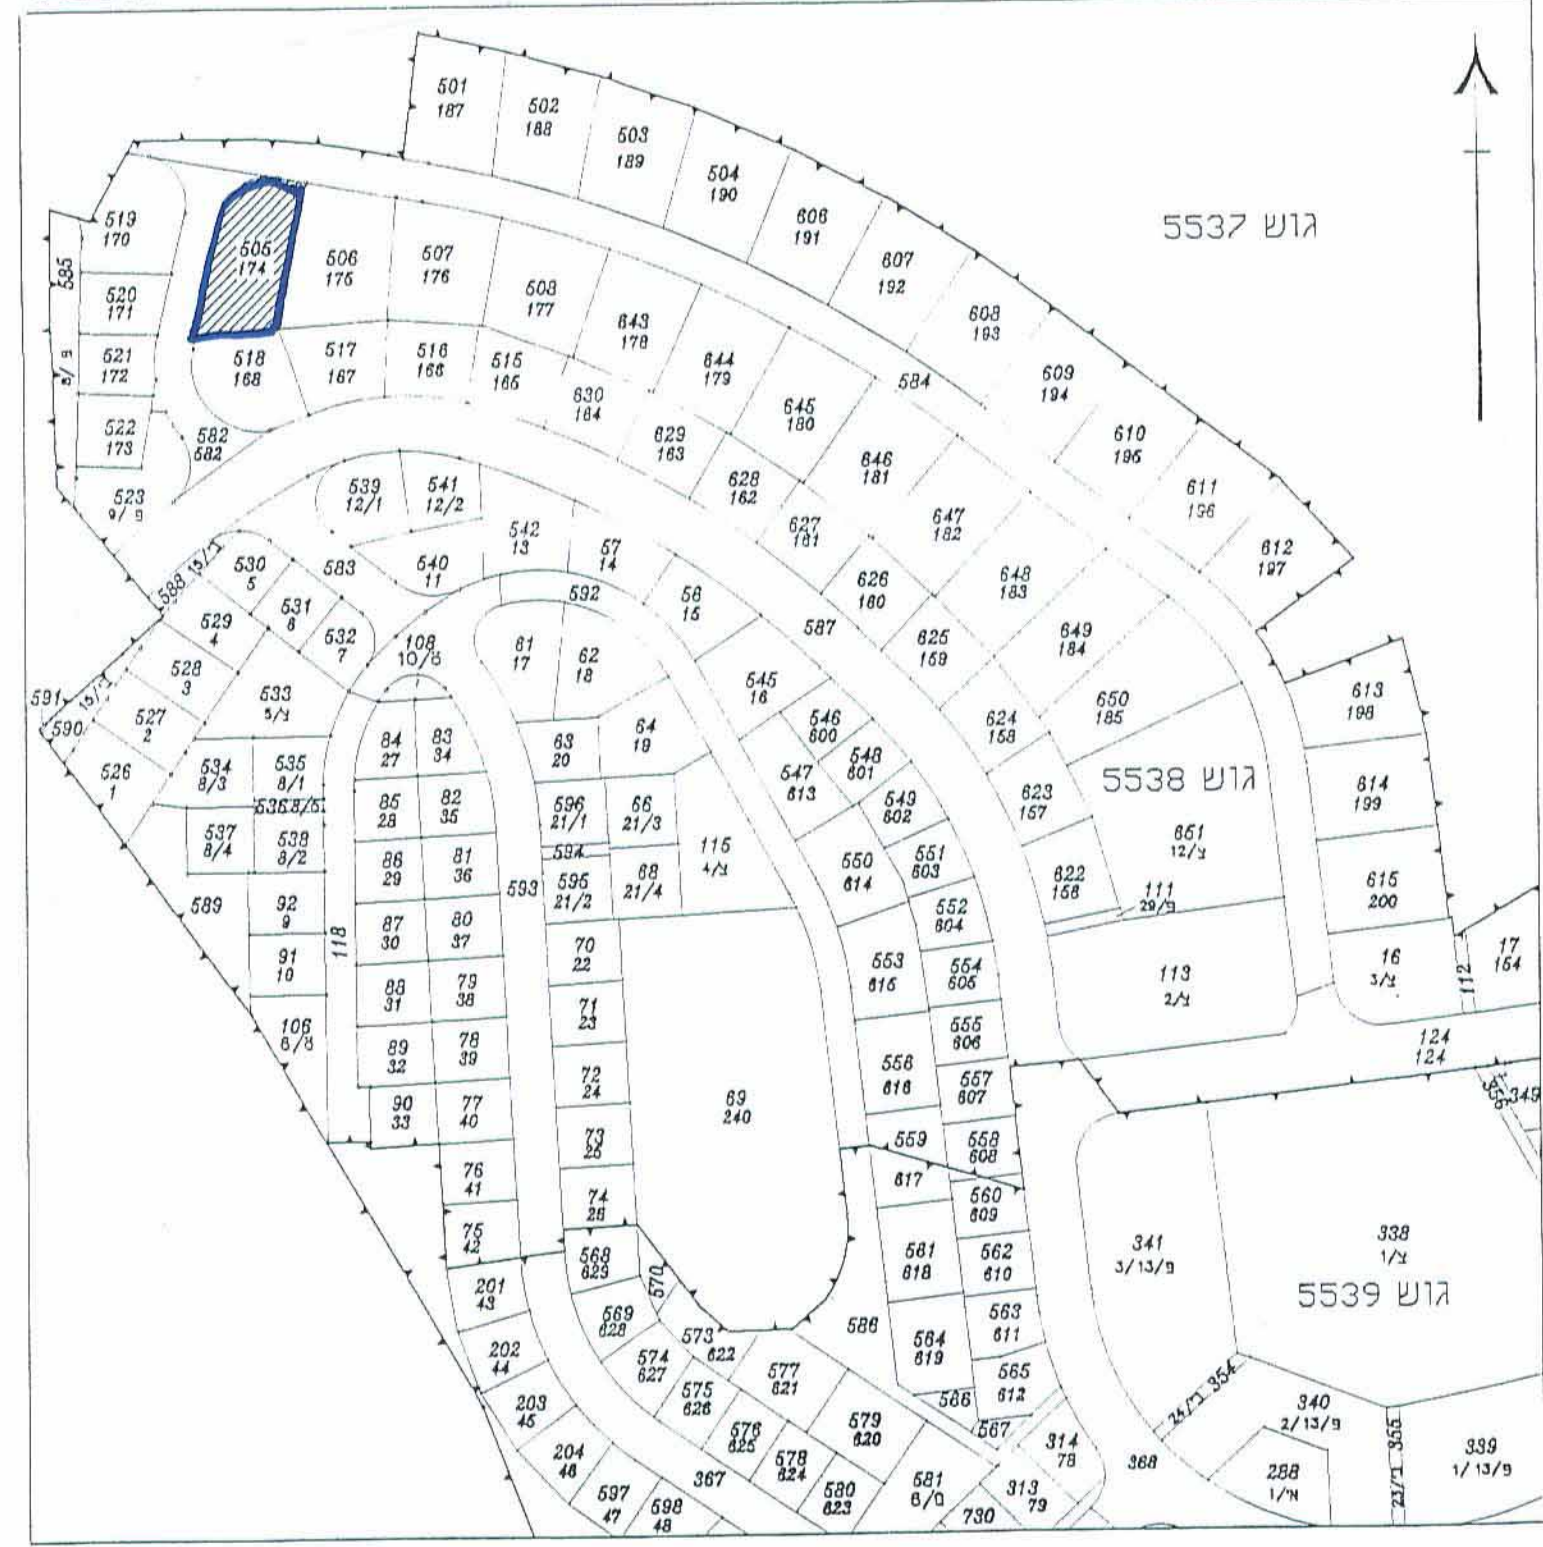

תרשים סביבה 1:2500
כפר האורנים
מצורף לתוכנית 211/1/23

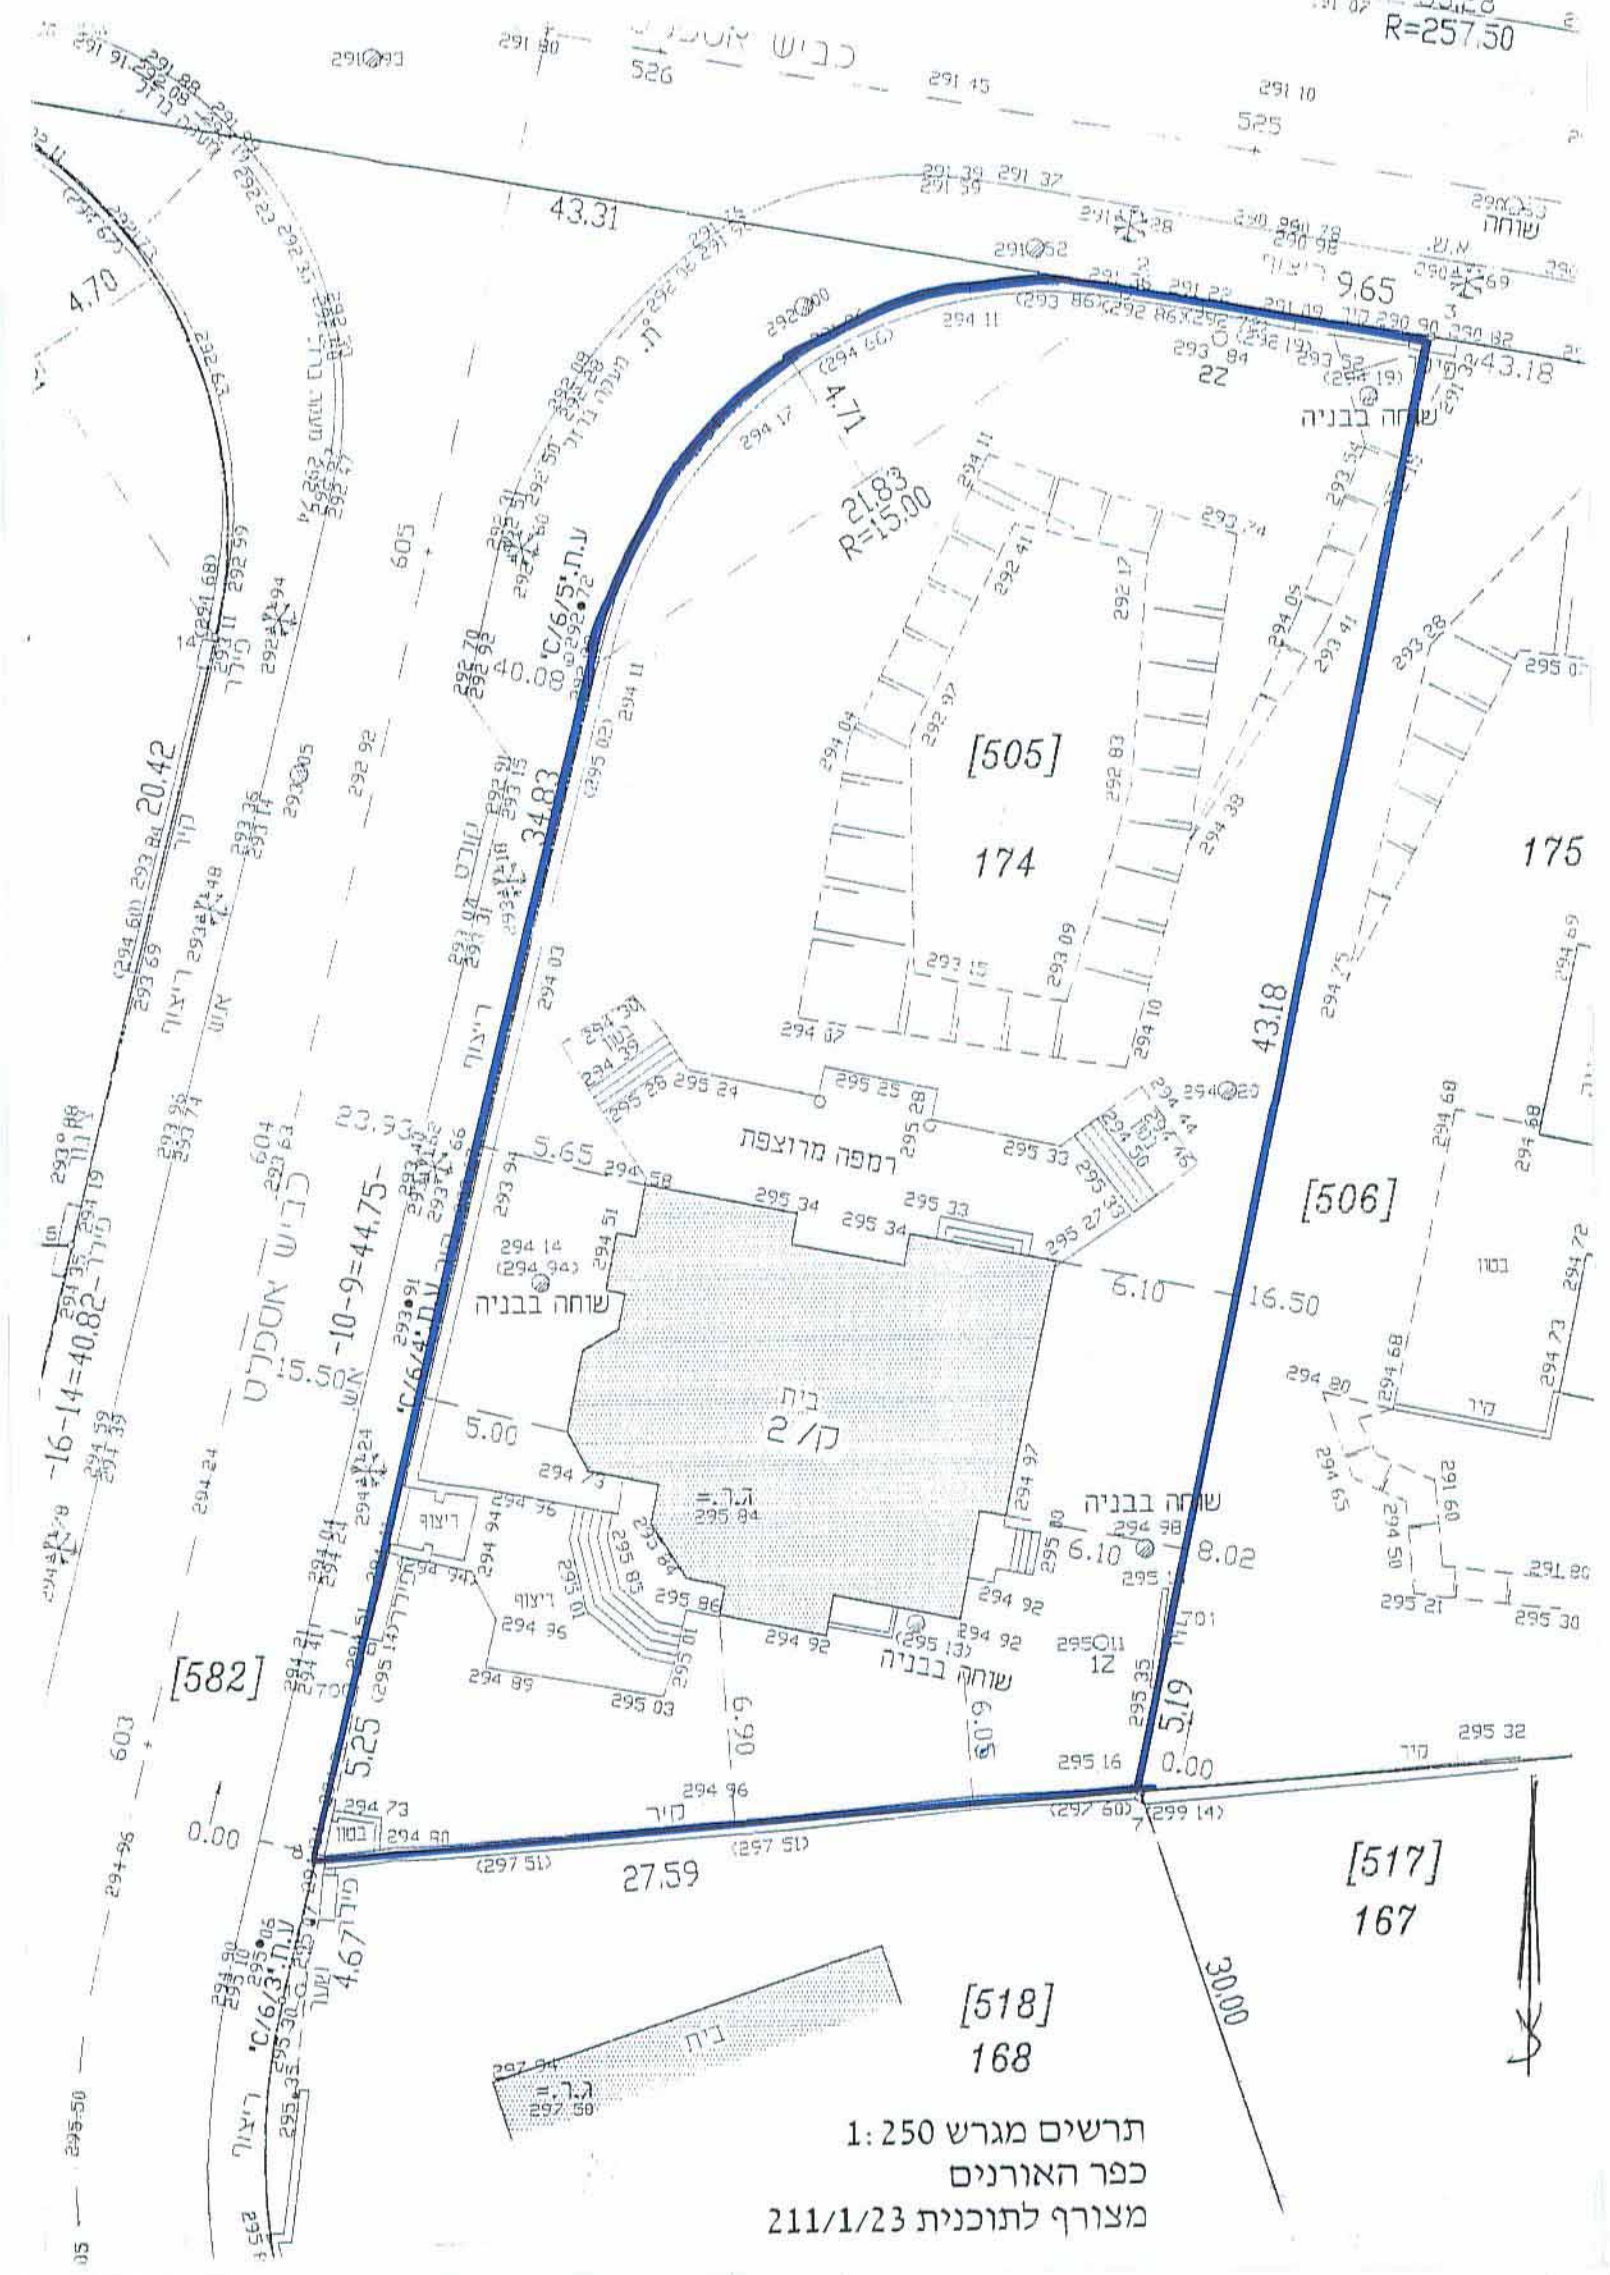

תרשים מגרש 1:250
כפר האורנים
מצורף לתוכנית 211/1/23


