

תכנית מפורטת מס' 206/3/3 נספח מס' 2 - נספח בינוי

מקרא :


- גבול התכנית
- גבול מגרש 818
- גבול תת מגרש
- קו בניין
- מס' מגרש 818
- מס' תת מגרש (818/1)
- מבנה שנאים מוצע
- מספר הדרך
- קו בניין
- רוחב הדרך

קנין: 1250

שטח התכנית (מגרש מס' 818): 0.925 ד'

תאריך עדכון: 04/06/2015

מס' תת מגרש	שטח במ"ר
818/1	775
818/2	150
סה"כ	925

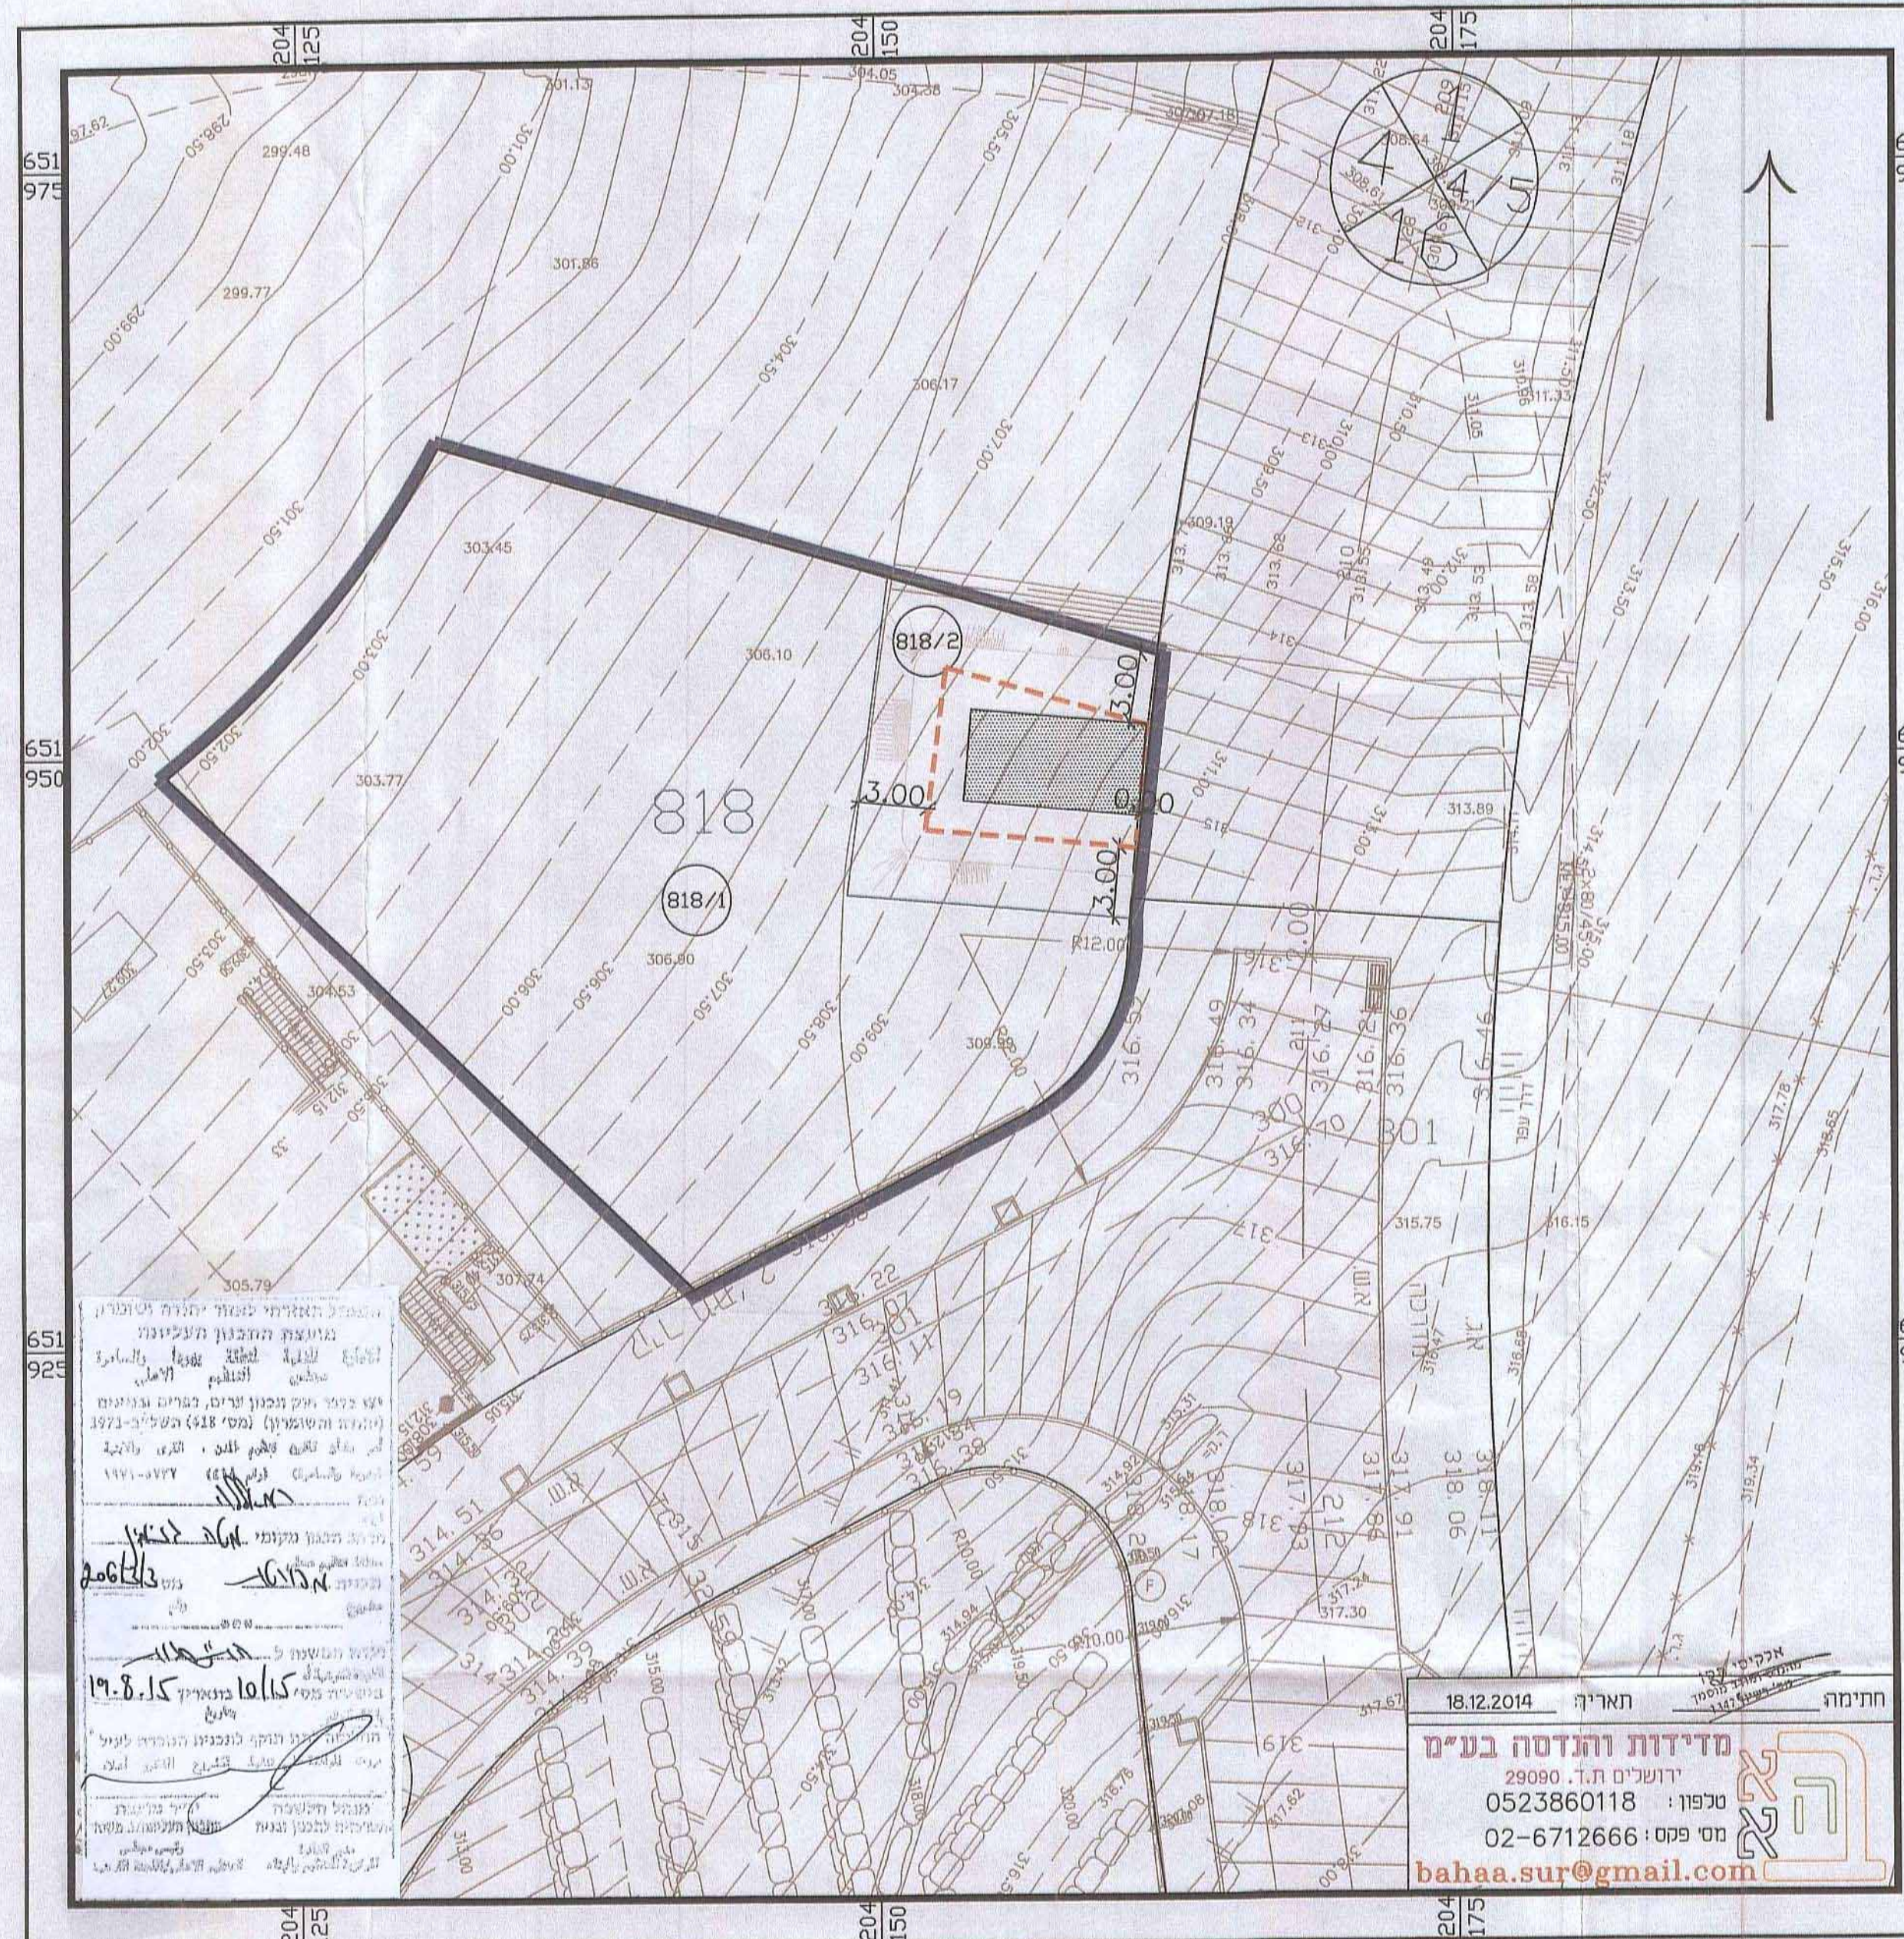


חתימה: 18.12.2014 תאריך:
מדידות והנדסה בע"מ
ירושלים ת.ד. 29090
טלפון: 0523860118
מס' פקס: 02-6712666
bahaa.sur@gmail.com