

אזור יהודה ושומרון
מועצת תכנון עליונה
מרחב תכנון מקומי מעלה אדומים

תוכנית מפורטת מס' 420\17\18
שינוי לתוכנית מפורטת מס' 420\17\18
ושינוי לתוכנית מפורטת מס' 420\17\18

נספח בינוי מס' 2
ק.מ. 1:200
רח' הנקרה מס' 15

מקרא:

- גבול התוכנית
- מיקום תוספת מצע
- תוספת ע"פ תב"ע 420/17/18
- להוריה

מגיש התוכנית:

הועדה המיוחדת לתכנון ולבניה מעלה אדומים



יזום התוכנית:

יעקב נחמה
רח' הנקרה 9/10 מעלה אדומים
מס' ת.ז. : 023851843
מייל: yakov116@walla.co.il
מס' נייד : 052-8548222
חתימה:

מחנכין:

אדר: אולגה מזיב
כתובת : בו יהודה 10 קומה 3 ירושלים
מייל: raf.kim@yahoo.com
מס' טלפון : 052-331-5842
חתימה:
מייל: raf.kim@yahoo.com
מס' טלפון : 052-331-5842

בעל המקרקע:


הממנה עד הרכוש המשפטי והנכס
בירוקה ושומרון
חתימה:

תאריך עדכון:




אוגוסט 2013

חתימות:

הפקדה:

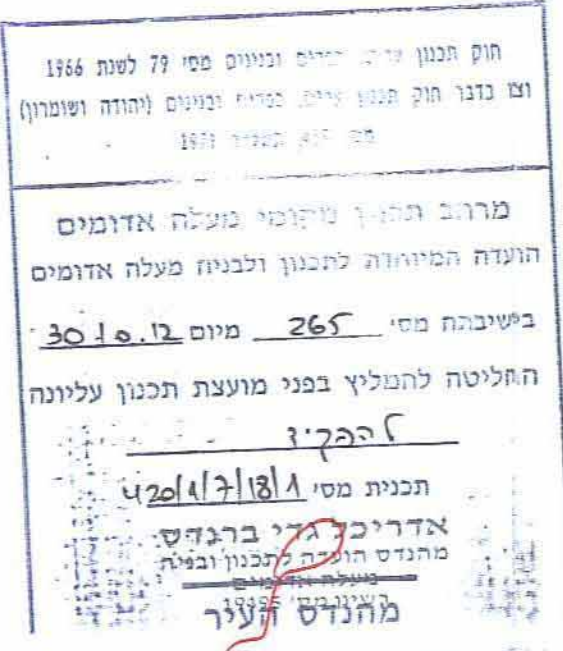


מתן תוקף:

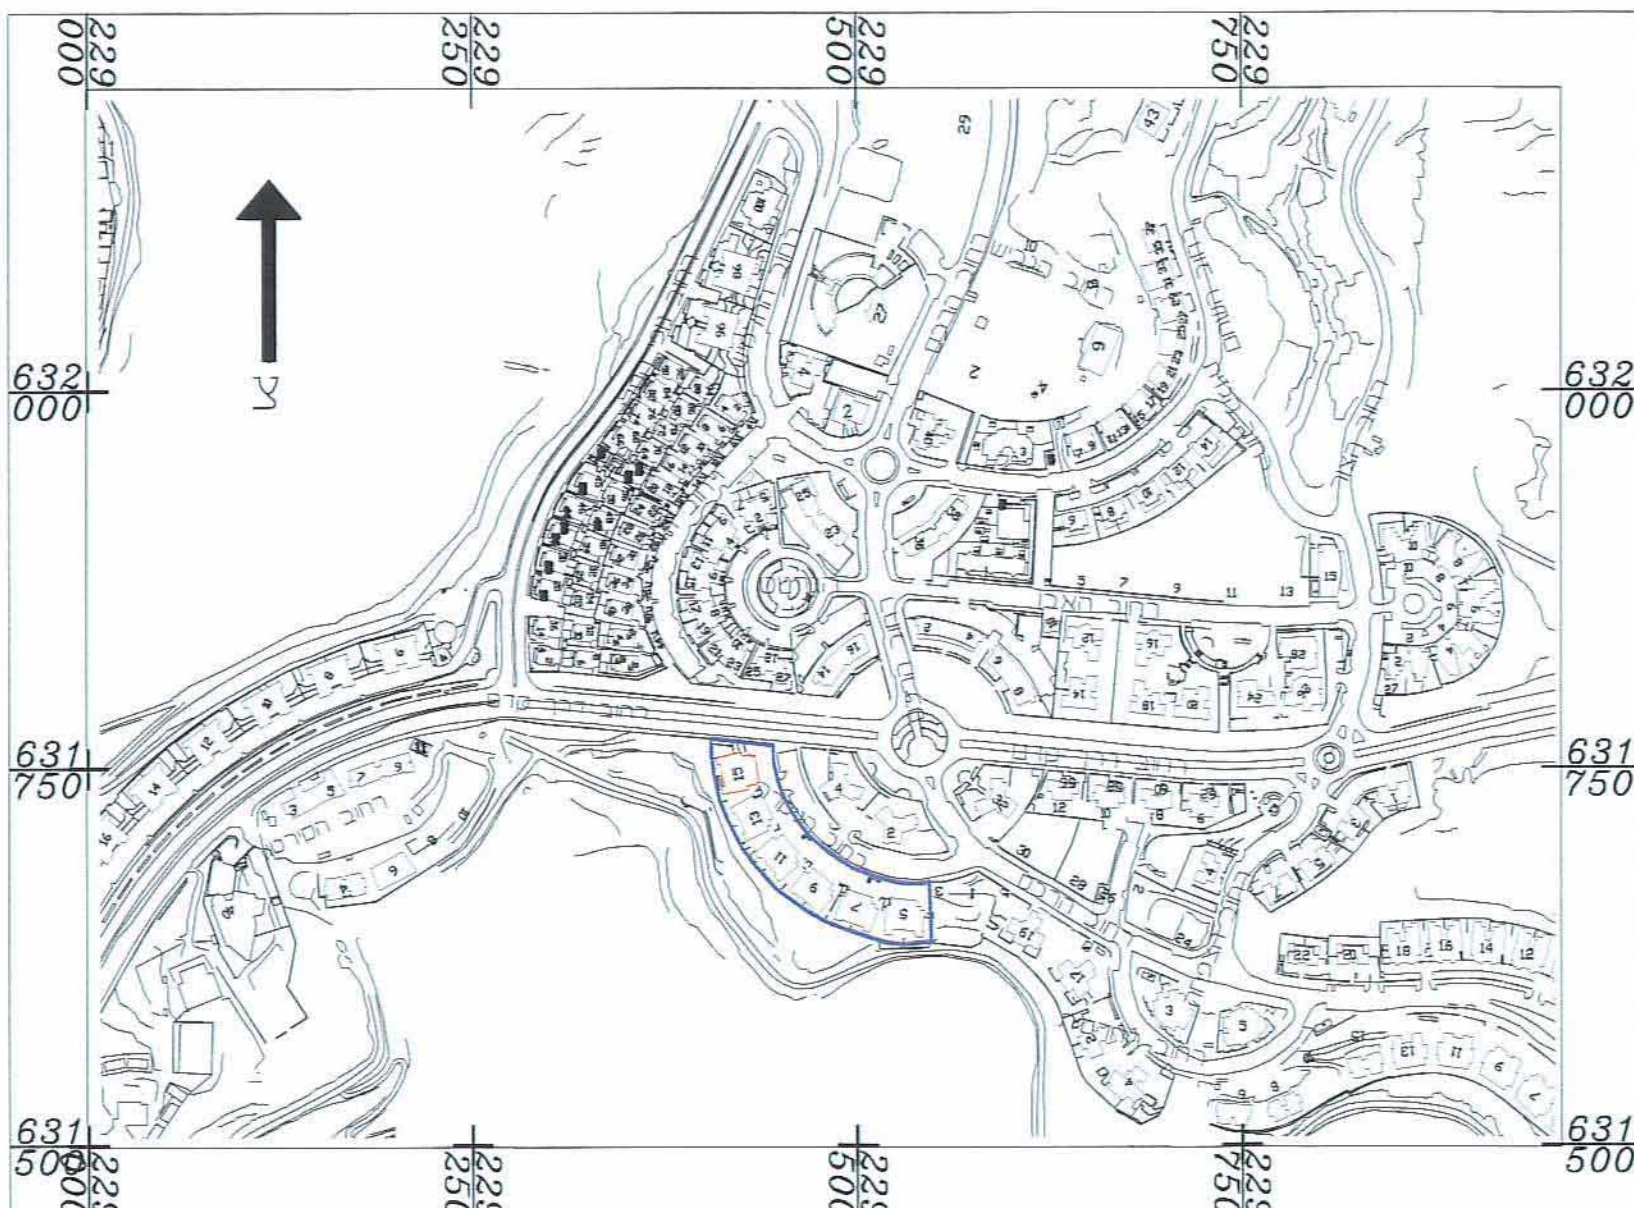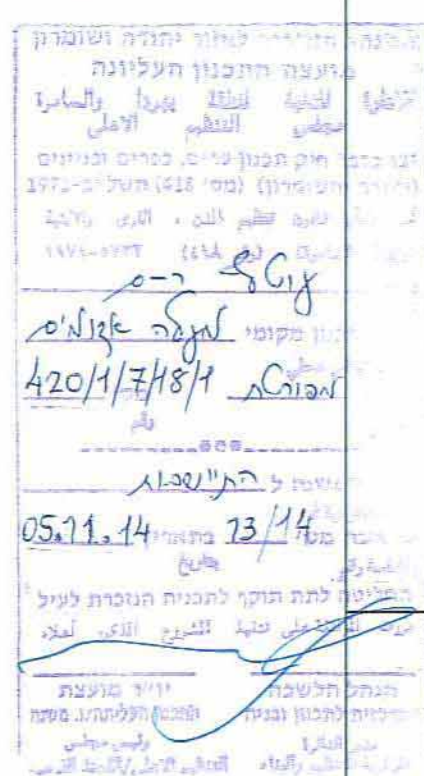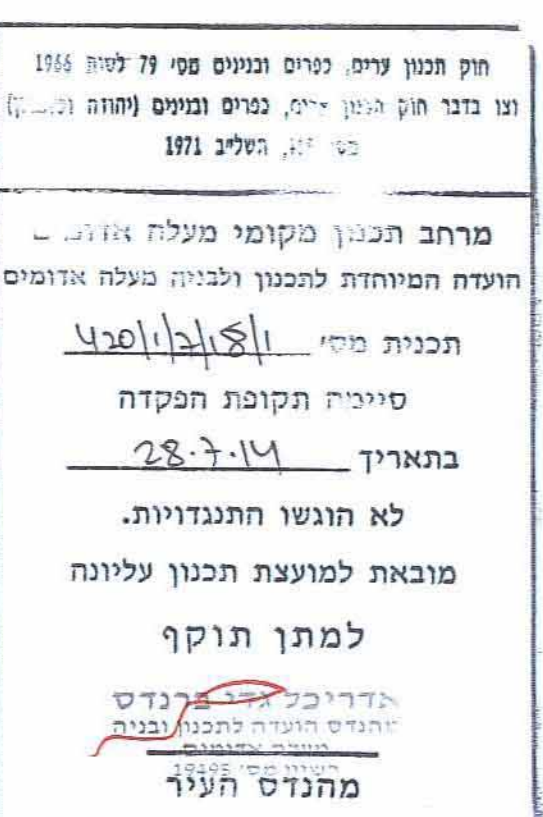

חריש סביבה קנין 1:5000

חישוב שטחים קניים 1:200

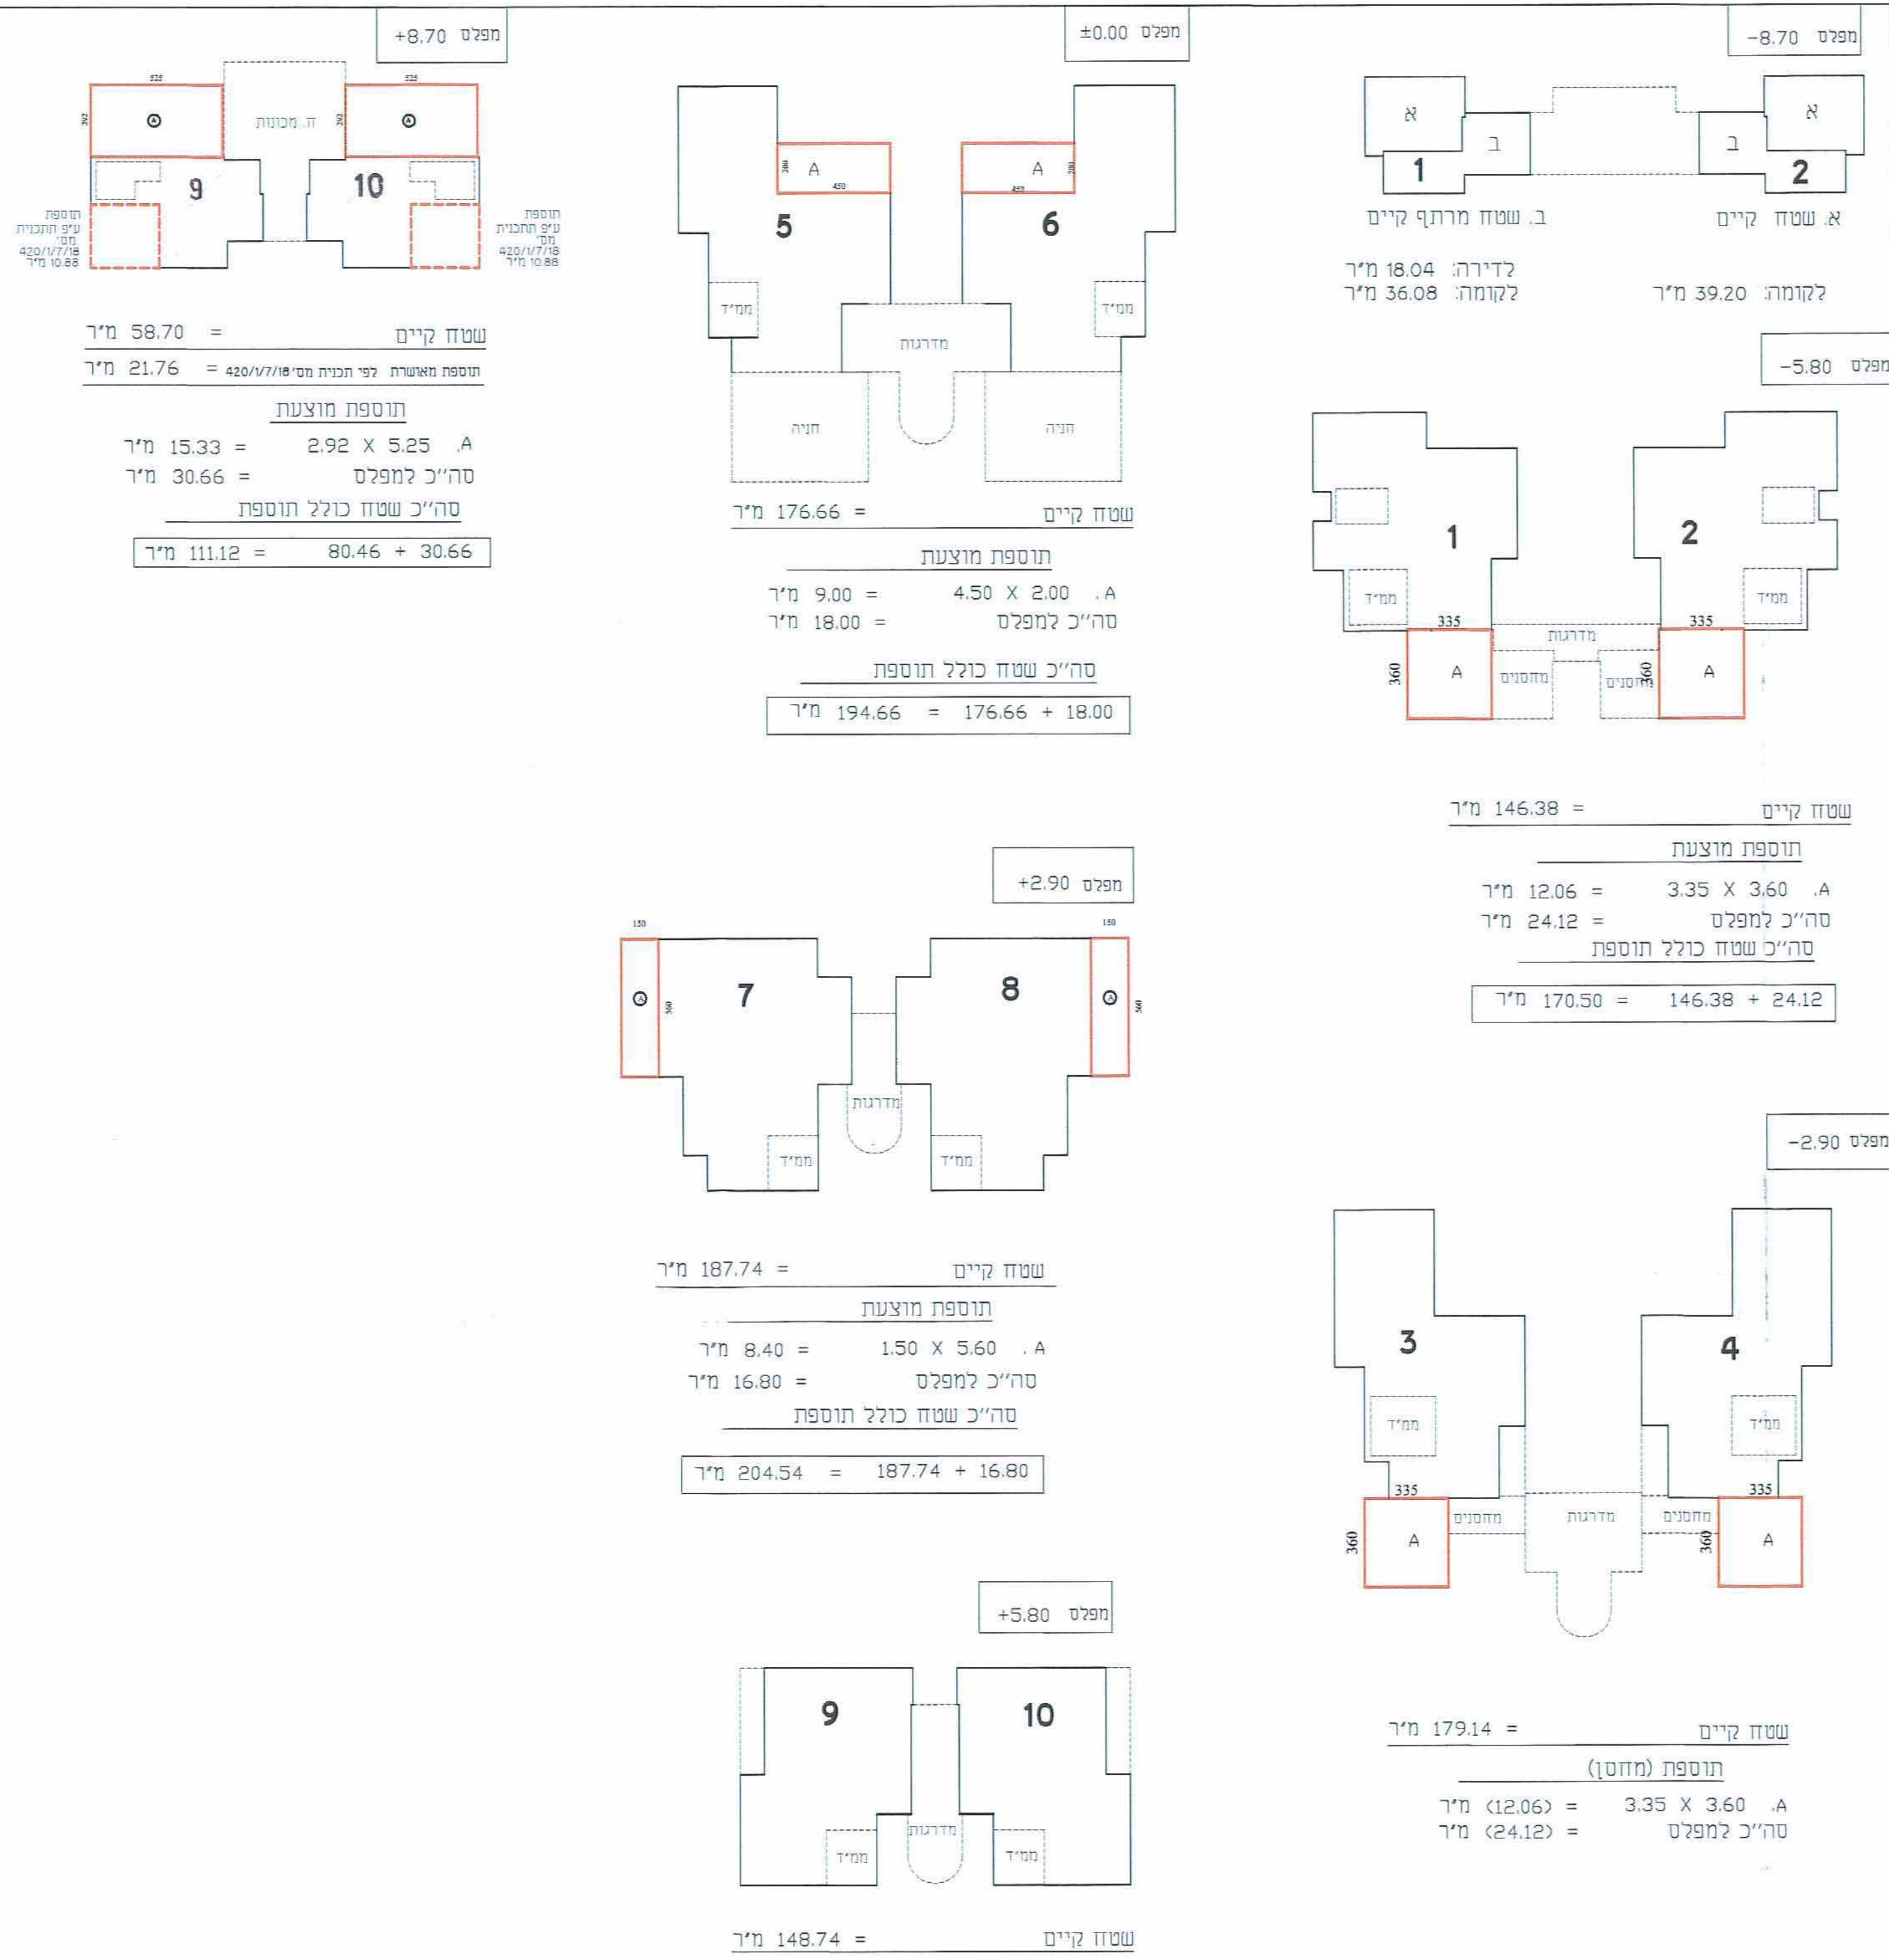


