נספח בינוי
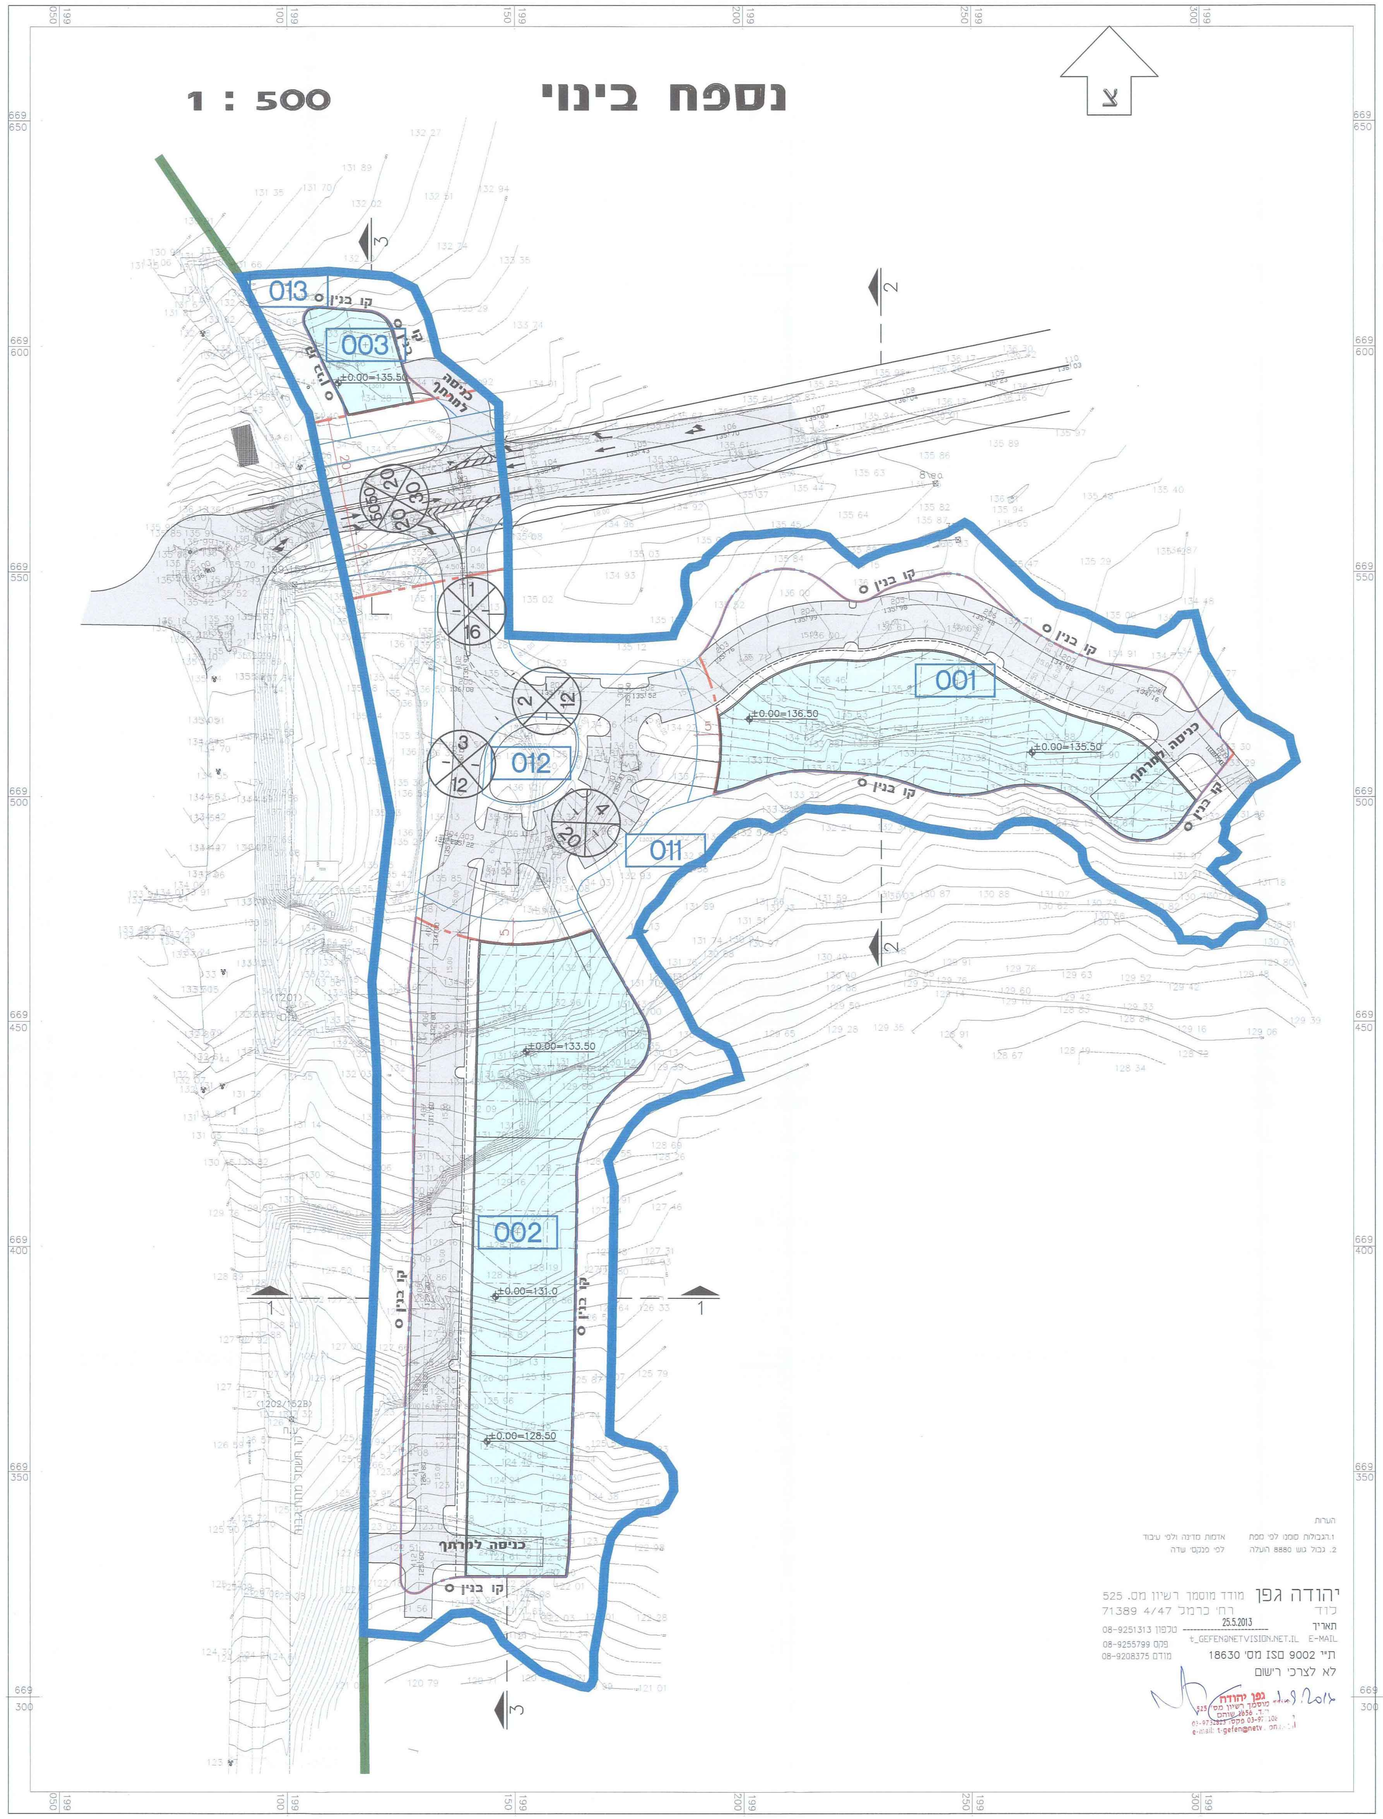
1 : 500