

אזור יהודה ושומרון  
 מעצת תכנון עליונה  
 מרחב תכנון מקומי מעלה אדומים  
 תוכנית מפורטת מס' 420/1/7/26/1

שינוי לתוכנית מפורטת מס' 420/1/7  
 שינוי לתוכנית מפורטת מס' 420/1/7/6  
 שינוי לתוכנית מפורטת מס' 420/1/7/26

נספח בינוי ק.מ. 1:100

מקרא:

- גבול תוכנית
- קו בניין קיים
- קו בניין לביטול
- קו בניין מוצע
- מיקום התוספת




חתימות:  
 רעה המיוחדת לתכנון ולבניה מעלה אדומים

מגיש התוכנית  
 ברוך טייאר רח' הרשום 8 דירה 2 מעלה אדומים  
 תלפון נייד - 052-6404088  
 bt44@aol.co.il  
 ת.ד. 22381206

יועץ התוכנית  
 אדרי' אסף שגאל רח' מרמורק 14, תיא  
 תלפון נייד - 077-4668775 / 052-2727425 / 298-7  
 assa@cpsi.co.il  
 מ.ר. 116051

עורך התוכנית

בעל הקרקע  
 רממונה על הרכוש המשפחתי והנכס ביהודה ושומרון  
 תאריך: ינואר 2016

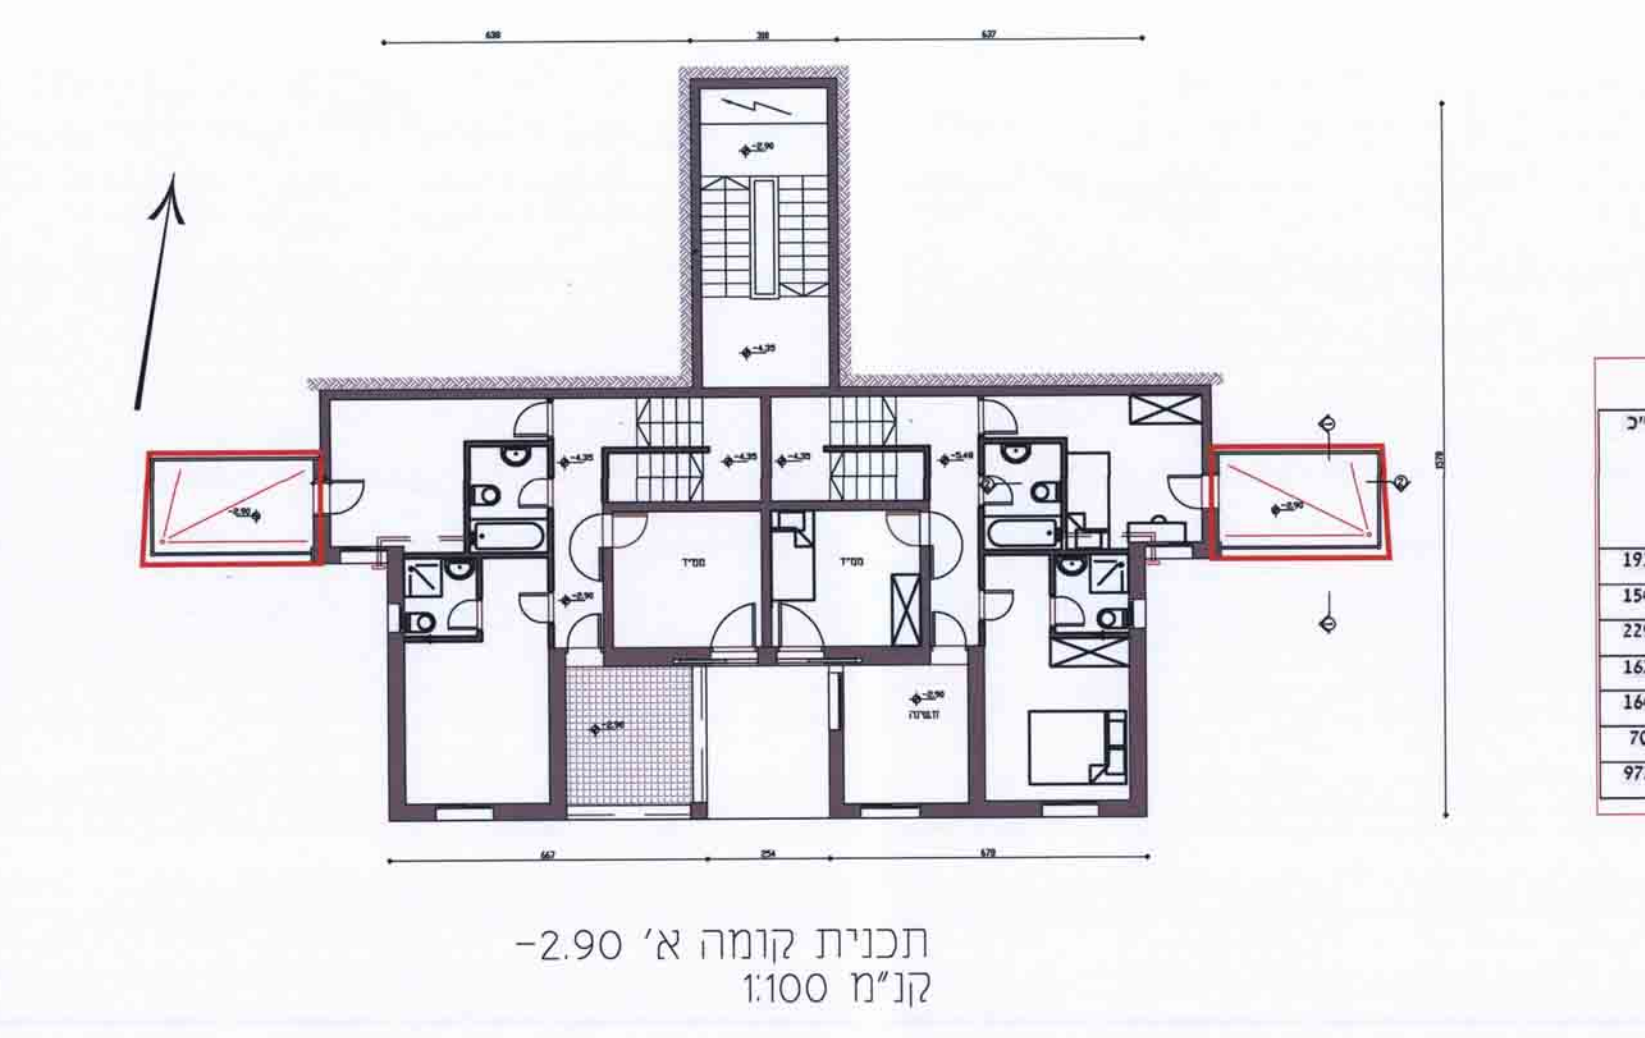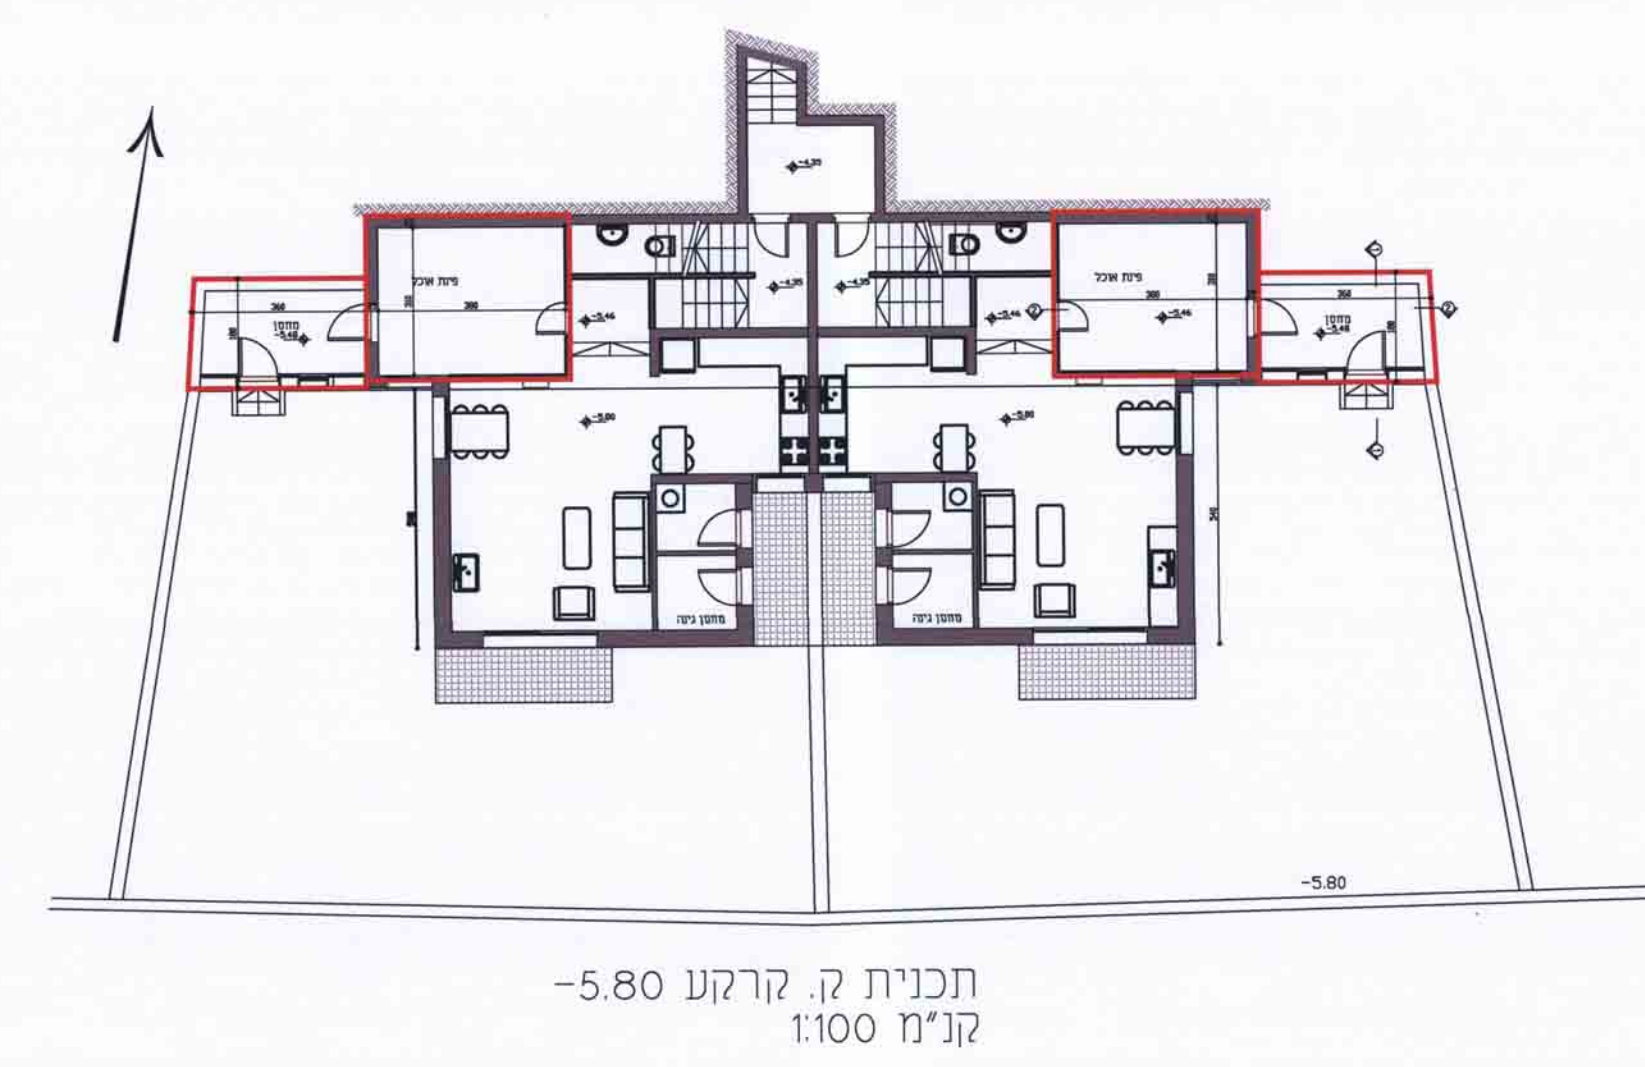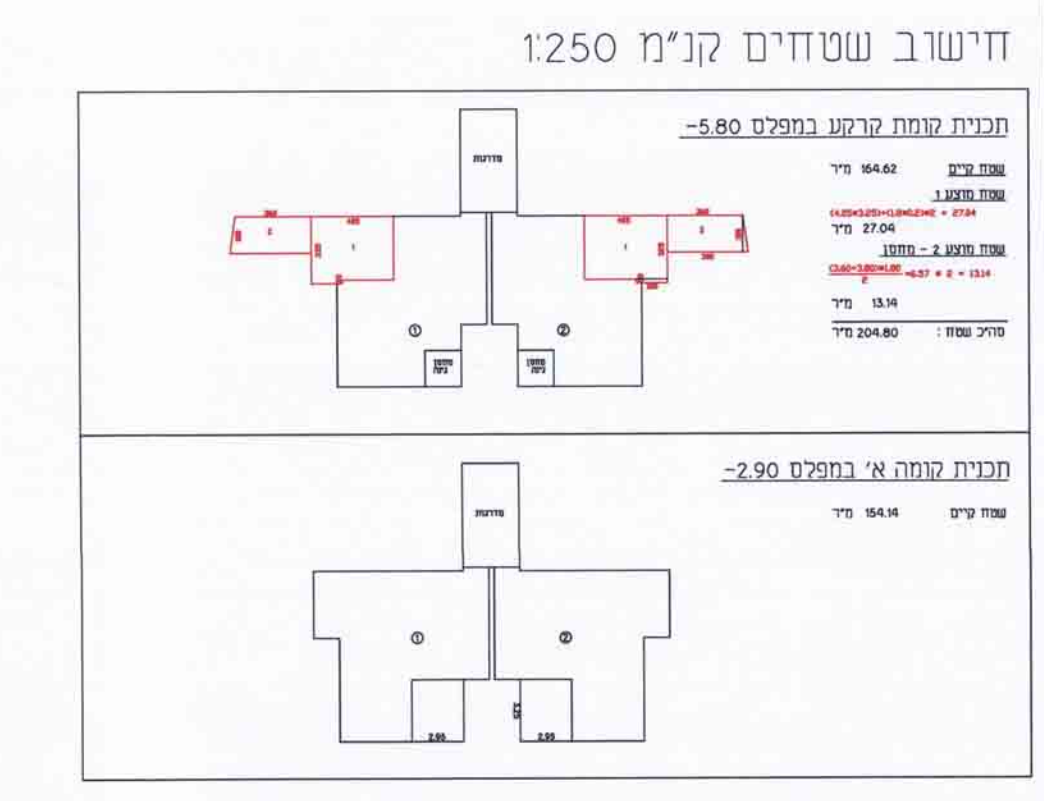

טבלת ריבוע שטחים לבניין - רח' השמש מ"ש 8


