

התוכנית מפורטת מס' 420/1/7/2/6
שניוני לתכנית מפורטת מס' 420/1/7/2/2
שניוני לתכנית מפורטת מס' 420/1/7/2/3

אזור יהודה ושומרון
מועצת תכנון עליונה
מרחב תכנון מקומי מעלה אדומים

תכנית מפורטת מס' 420/1/7/2/6
שניוני לתכנית מפורטת מס' 420/1/7/2/2
שניוני לתכנית מפורטת מס' 420/1/7/2/3

התכנית מפורטת מס' 420/1/7/2/6
שניוני לתכנית מפורטת מס' 420/1/7/2/2
שניוני לתכנית מפורטת מס' 420/1/7/2/3

נספח בינוי
ק"מ: 1:200

- גבול תכנית
- קו בניין קיים
- קו בניין מבוסס
- קו בניין חדש
- להריסה
- מיקום התוספת
- מס' מגרש קיים




מגישת התכנית:
יום התכנית:


עורך התכנית:

בעל הקרקע:




תאריך עדכון: יולי 2015

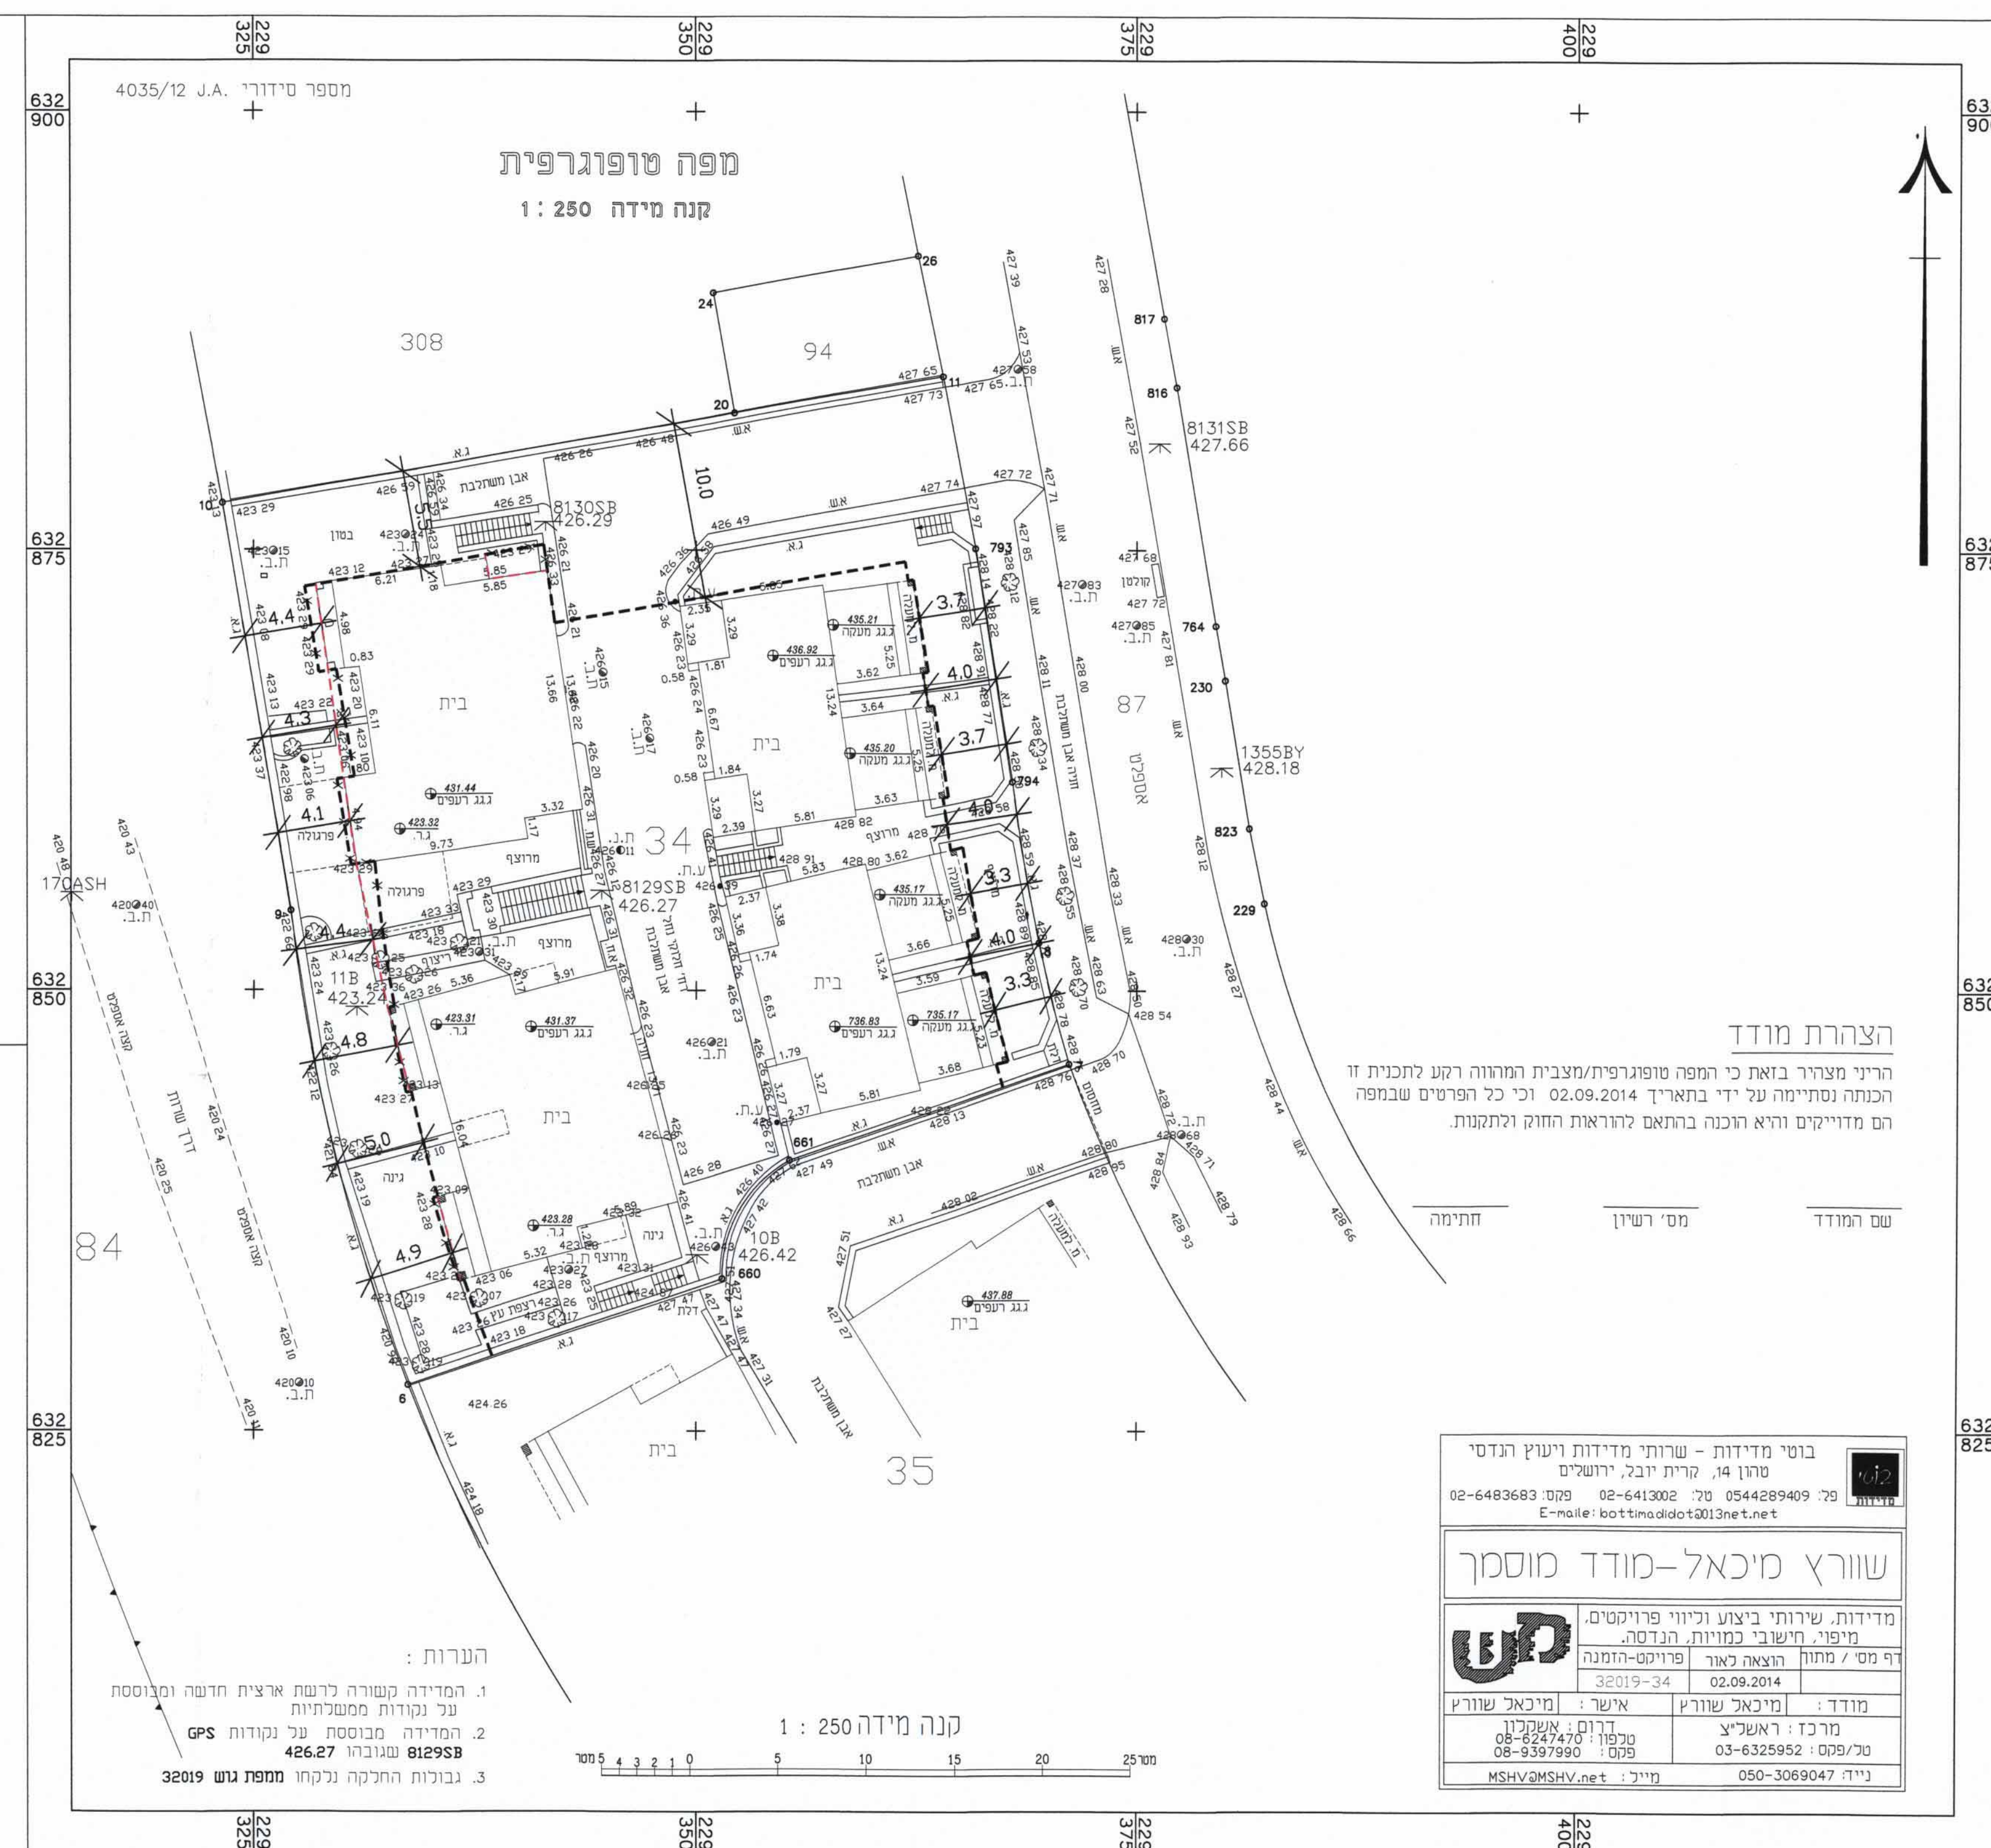

בוט מדידות - שירותי מדידות ושיעור גודס
מדידות, שירותי ביצוע וקווי פרומטרים.
מדידות, שירותי ביצוע וקווי פרומטרים.
מדידות, שירותי ביצוע וקווי פרומטרים.

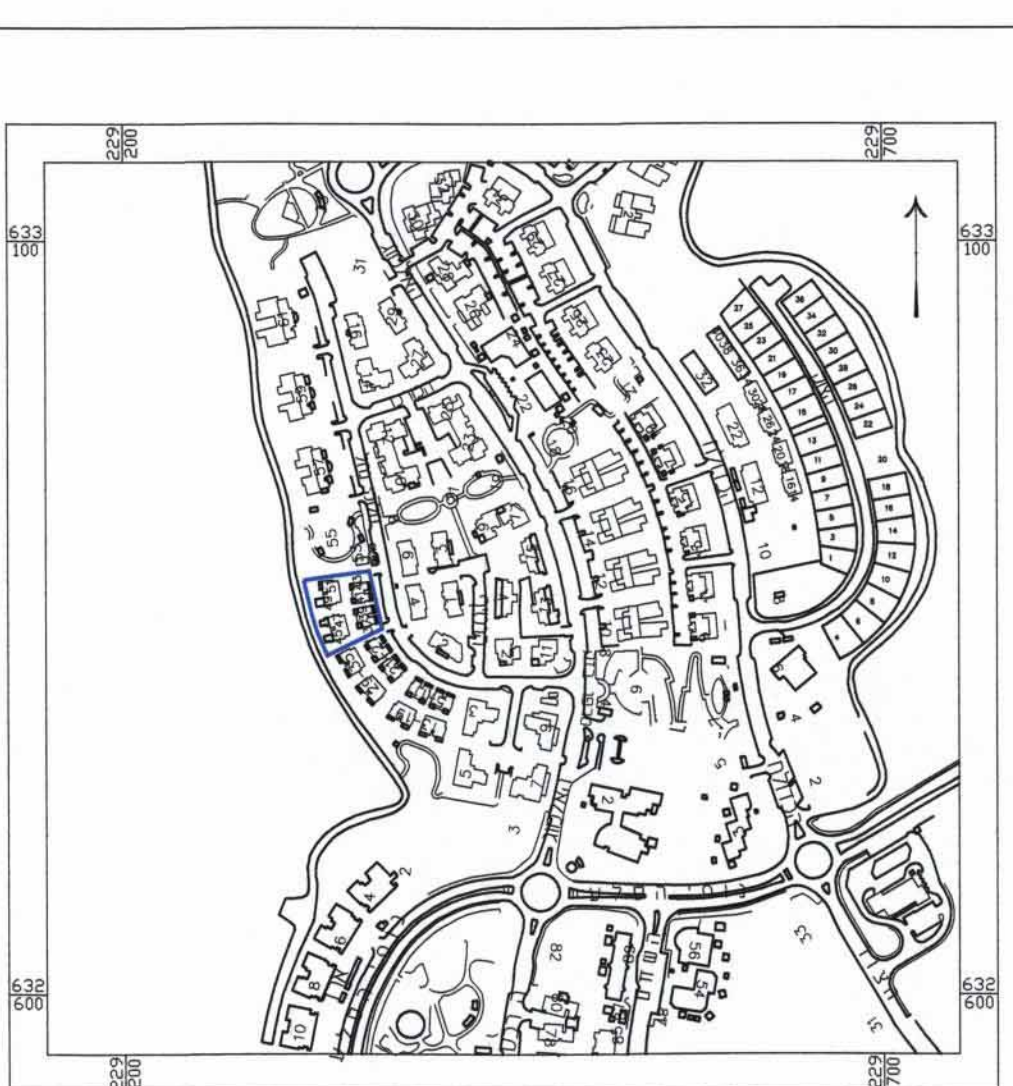

מגרש	שטח קיים במ"ר	שטח מוצע במ"ר	סה"כ
1	127.92	11.16	139.08
2	94.60	0.00	94.60
3	88.04	0.00	88.04
4	99.20	0.00	99.20

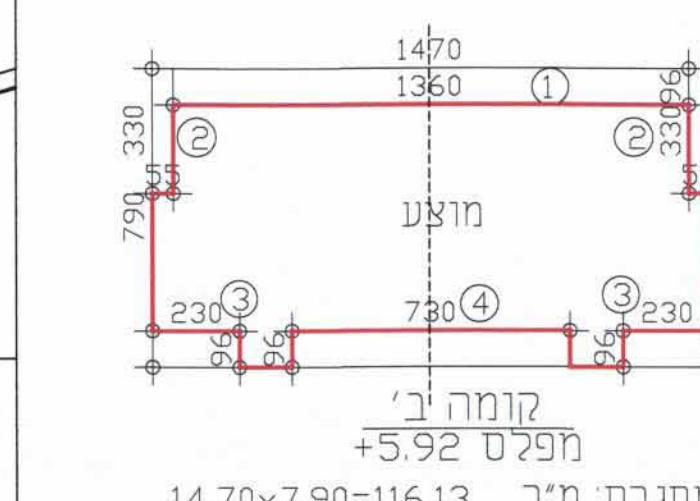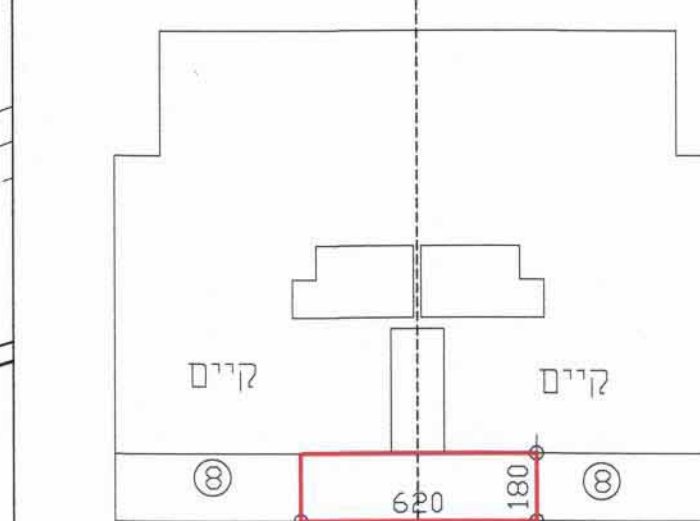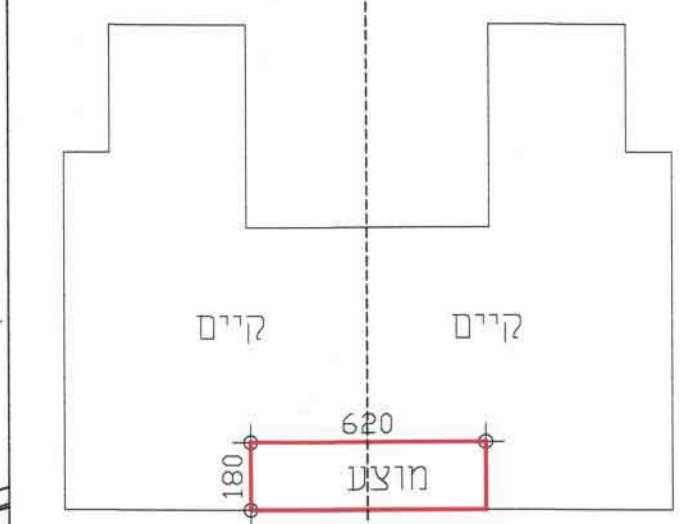

שטח מסגרת: 14.70x7.90=116.13 מ"ר
שטח מוצע: 13.60x0.96=13.05 מ"ר
שטח מוצע: 0.55x3.30x2=3.63 מ"ר
שטח מוצע: 2.30x0.96x2=4.41 מ"ר
שטח מוצע: 7.30x0.96=7.00 מ"ר
סה"כ: 28.09 מ"ר
סה"כ מוצע: 116.13-28.09=88.04 מ"ר

