

איזור יהודה ושומרון
מועצת תכנון עליונה
מרחב תכנון מקומי גבעת זאב

תכנית מפורטת מס. 220/10/11
שיטת לתכנית מפורטת מס' 220/10


נספח תנועה
קנה מידה : 1:500

המנהל האזרחי לאזור יהודה ושומרון
מועצת התכנון העליונה
אלוף לאלוף לאלוף לאלוף
מס' 220/10/11
15/15
18/15
60

מנהל התכנון
גבית זאב
אזור יהודה ושומרון
מס' 220/10/11
הת' שומרון
15/15
18/15
60

צו בינוי חניה מתוכנן ערים בגובה 1971
ועדו: שירותים מס' 419 חש"ב 1971
הועדה המקצועית ומתכנן לתכנון ולבינה גבעת זאב
תכנית מס' 220/10/11
בישוריה מס' 23.6.13
החלטתו להמליץ על הפקדה/מתן תוקף
מהנדס המועצה יו"ר הועדה

תאריך עדכון אחרון: 14.01.2016

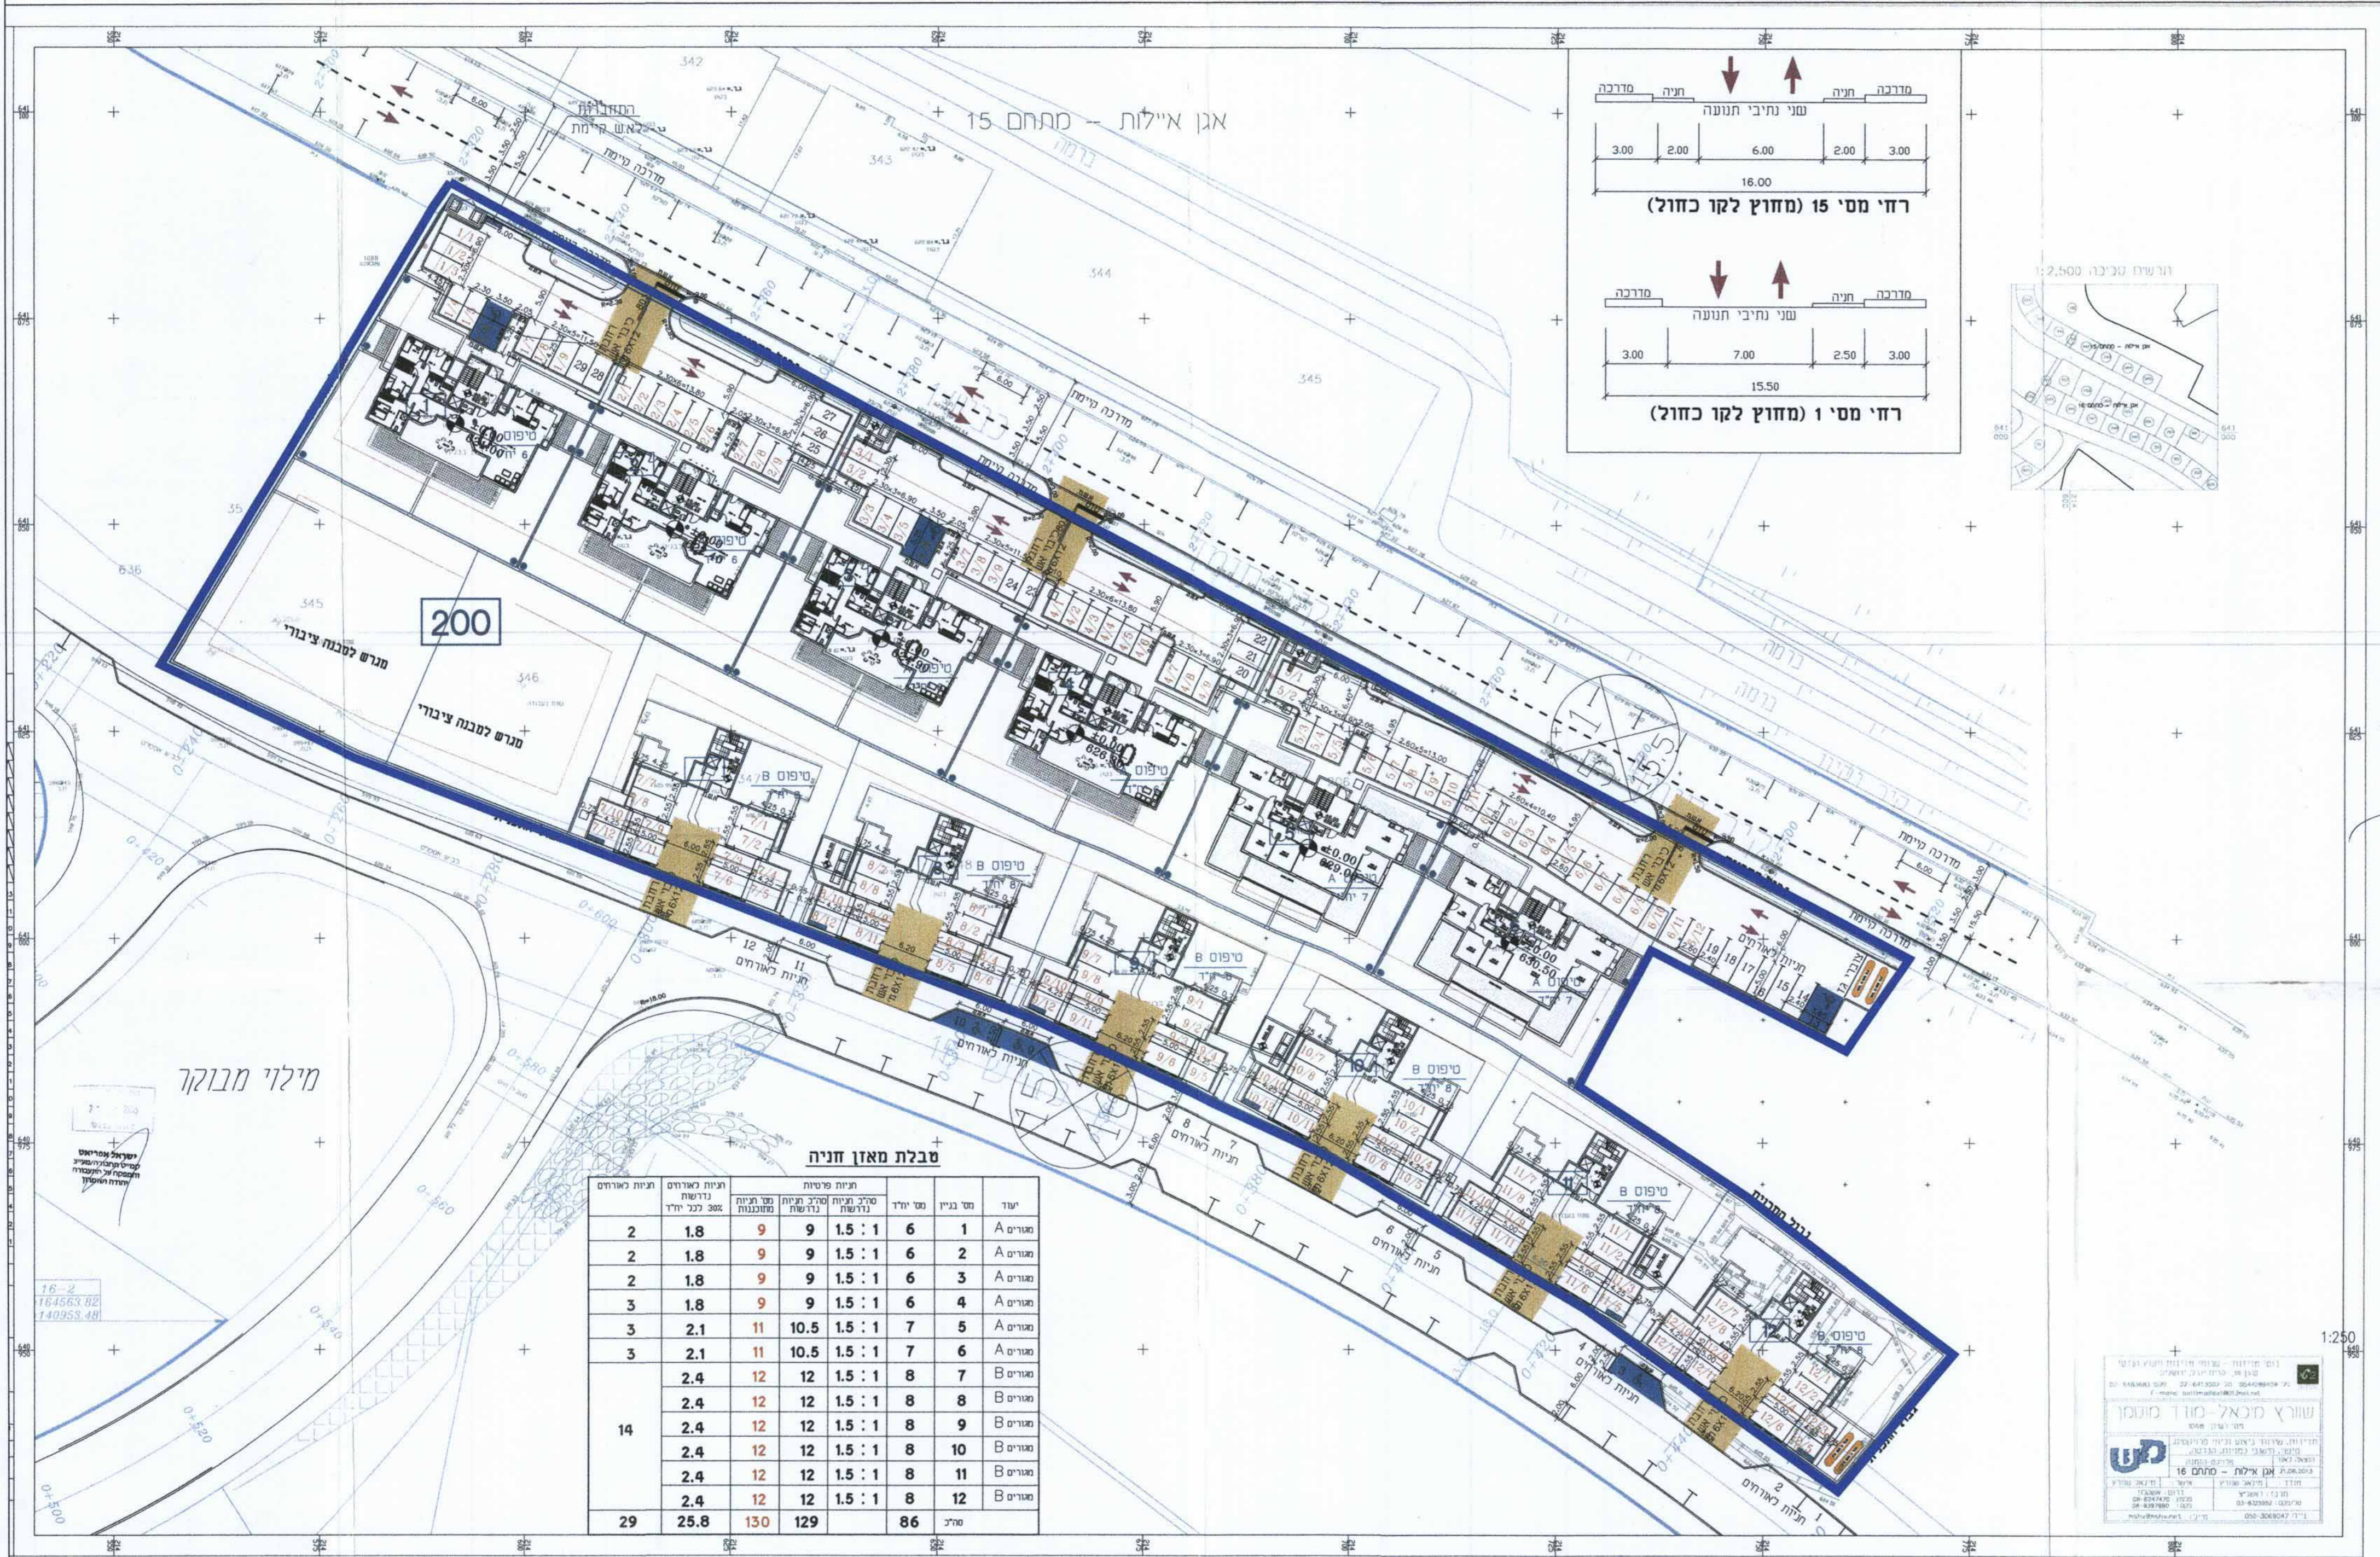

200

טבלת מאזן חניה

יחיד	מס' בניין	מס' יחיד	סל"ב תכנית נדרשת	סל"ב תכנית מתוכננת	תחילת פריסת נדרשת	תחילת פריסת מתוכננת	תחילת פריסת נדרשת 20%	תחילת פריסת מתוכננת 20%	נדרש	קיים	חניה לארזים	נדרש	קיים
מגורים A	1	6	1.5 : 1	9	9	1.8	9	2	6	2	1.8	9	2
מגורים A	2	6	1.5 : 1	9	9	1.8	9	2	6	2	1.8	9	2
מגורים A	3	6	1.5 : 1	9	9	1.8	9	3	6	3	1.8	9	3
מגורים A	4	6	1.5 : 1	9	9	2.1	11	3	6	3	2.1	11	3
מגורים A	5	7	1.5 : 1	10.5	11	2.1	11	3	7	3	2.1	11	3
מגורים B	7	8	1.5 : 1	12	12	2.4	12		8		2.4	12	
מגורים B	8	8	1.5 : 1	12	12	2.4	12		8		2.4	12	
מגורים B	9	8	1.5 : 1	12	12	2.4	12		8		2.4	12	
מגורים B	10	8	1.5 : 1	12	12	2.4	12		8		2.4	12	
מגורים B	11	8	1.5 : 1	12	12	2.4	12		8		2.4	12	
מגורים B	12	8	1.5 : 1	12	12	2.4	12		8		2.4	12	
מגורים	86			129	130	25.8	130		86		25.8	130	

מילוי מבורק

שו"ר מנאל - מועד מועמין
מס' 23.6.13
מס' 220/10/11
מס' 23.6.13