


אזור יהודה ושומרון
מועצת תכנון עליונה
מרחב תכנון מקומי - מעלה אדומים

תוכנית מפורטת מס' 420\1\7\38


420\1\7 : יונו לתכנית מפורסת מס'
420\1\7\2 : יונו לתכנית מפורסת מס'
420\1\7\24 : יונו לתכנית מפורסת מס'
420\1\7\10 : יונו לתכנית מפורסת מס'

נספח בינוי


7.5 דונם : שטח התכנית :
1'500 : שנה מידה :

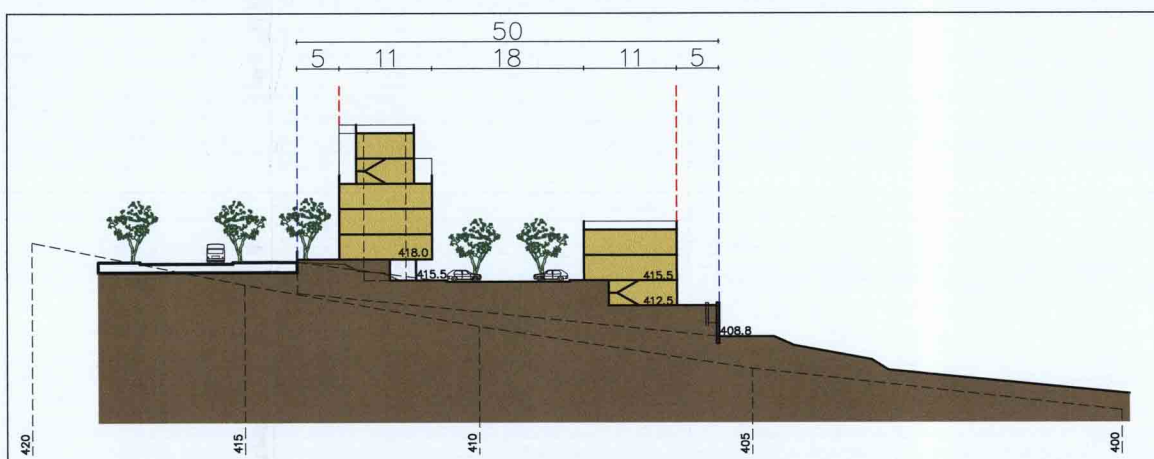


1:500 קנ"מ א-א חתך

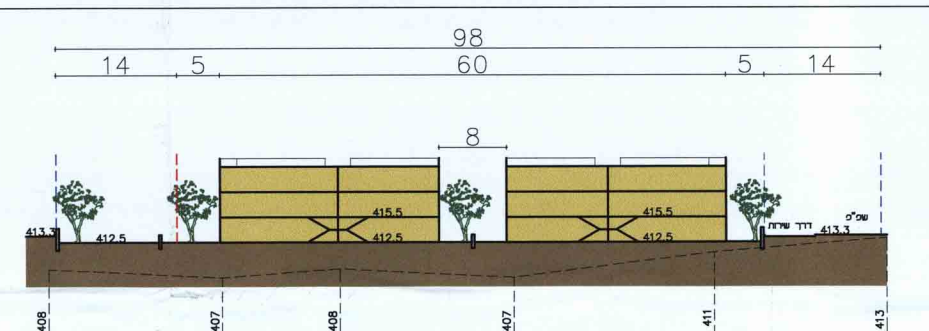


חתך ב-ב קנ"ח 1:500

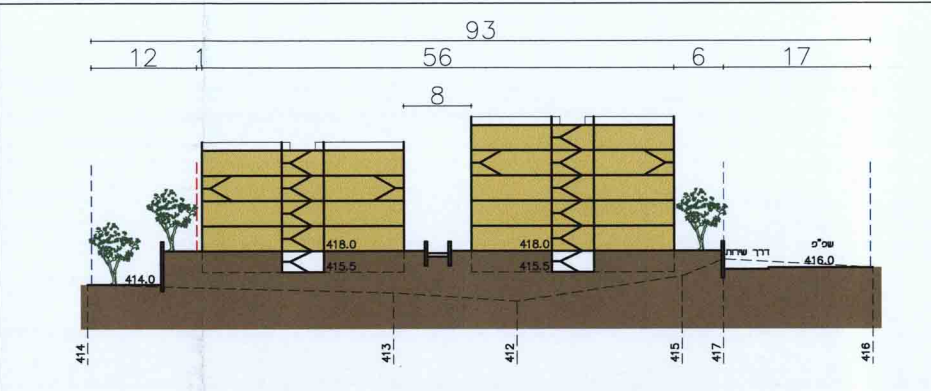


1:500 קנ"מ ג-ג חתך

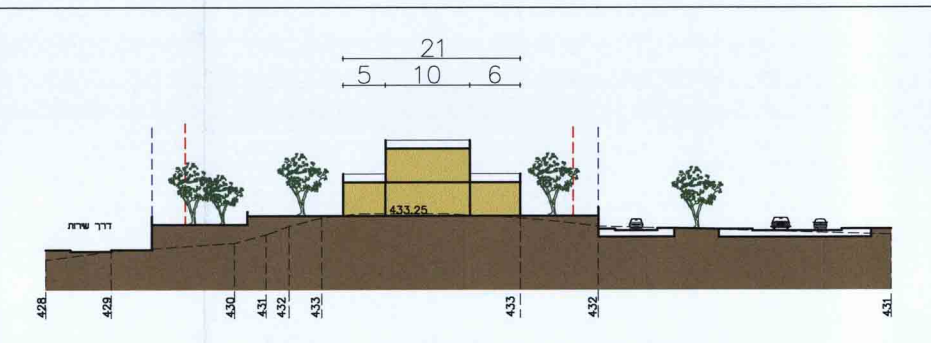

חתך ד-ד קנ"מ 1:500

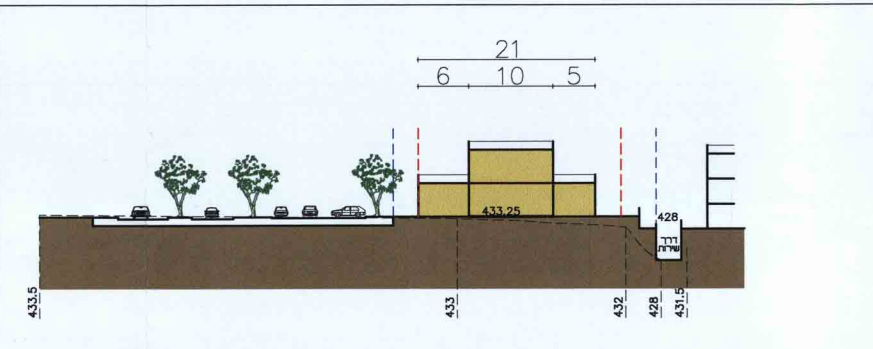

חתך ה-ה קנ"מ 1:500

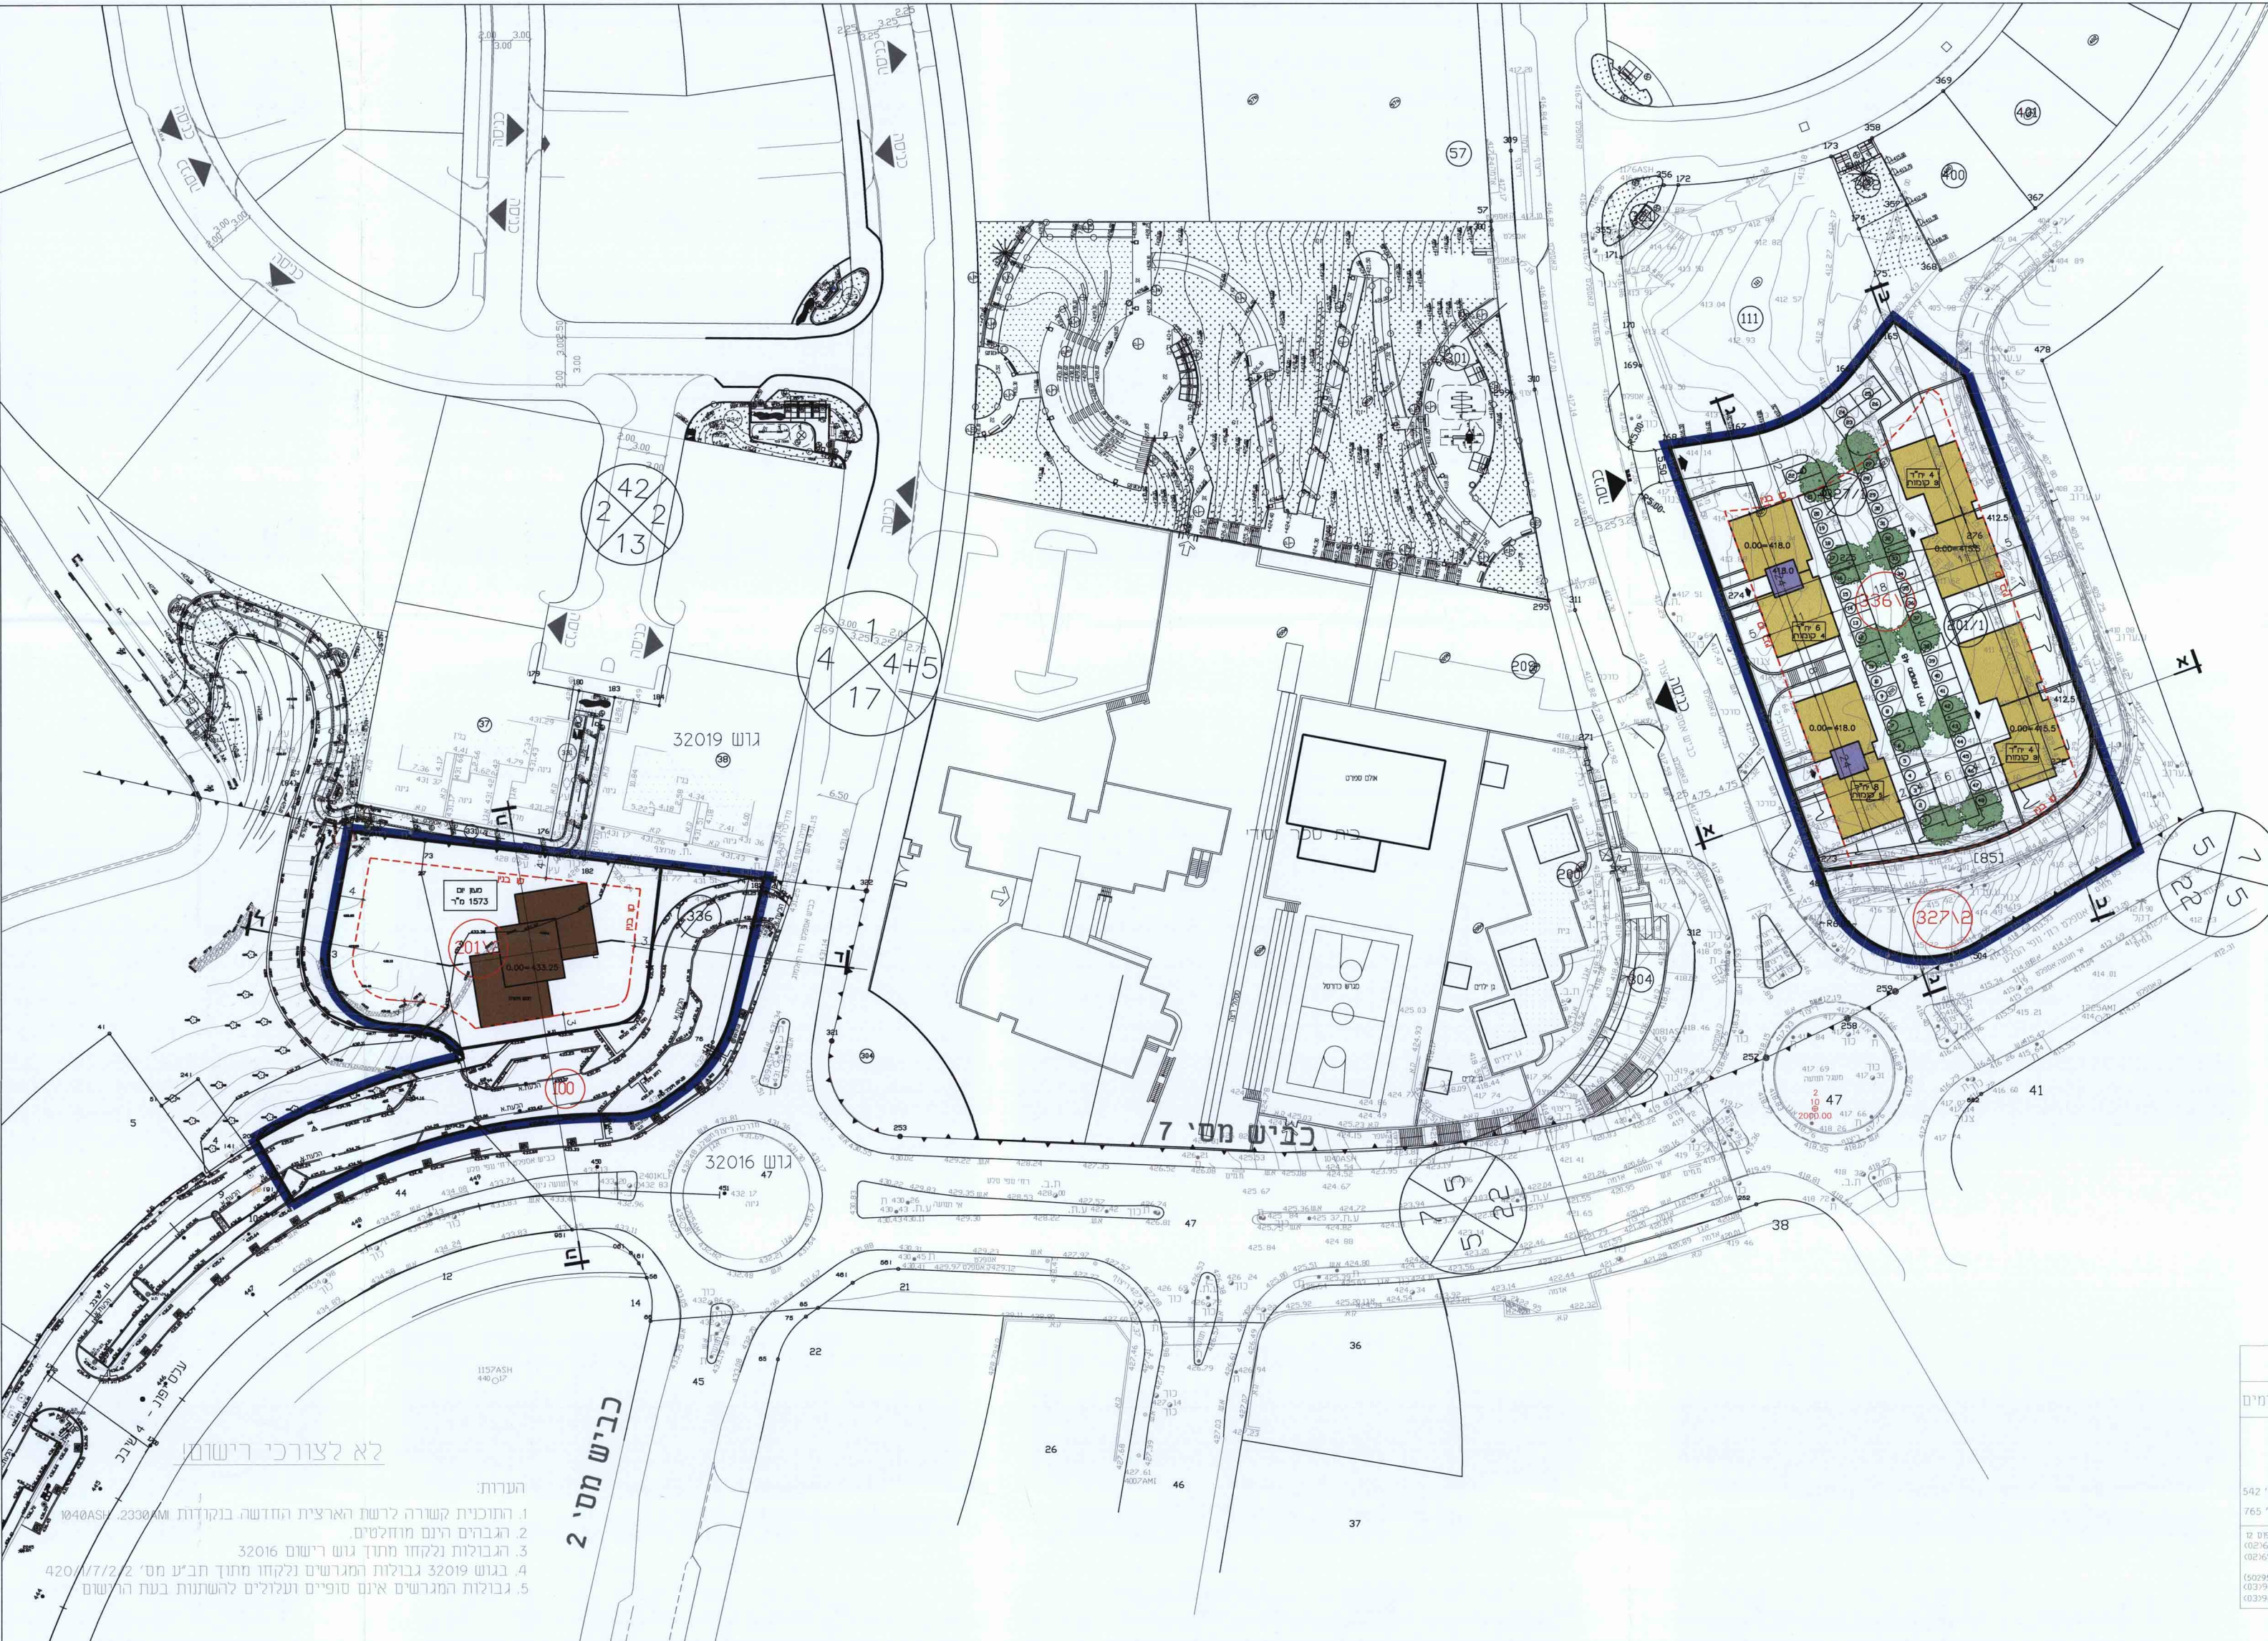

מקרא:

- | | |
|---|---------------------|
|  | גבול תכנית |
|  | גבול מגרש |
|  | מגורים |
|  | בנינים ומסדות ציבור |
|  | קו בניין |
|  | מס' מגרש |
|  | מס' מגרש לביטול |

מפה טופוגרפית		קנה מידה 1:500	
מס' חומה	מס' עבודה	הוכן עבור: עיריית מעלה אדומה	
7122	2009.154	חתימה	
מפה	גליון	 יושיע בן-דוד משרד תכנון ומבנה, מנהל תכנון	
קבצים	7122-11-a	 משרד תכנון ומבנה, מנהל תכנון	
 משרד תכנון ומבנה, מנהל תכנון		 משרד תכנון ומבנה, מנהל תכנון	

תכנית בינוי קנ"מ 1:500

[illegible][illegible]

	הרשות הישראלית להגנה ולביטחון משרד הביטחון מס' 02-5418888 טל. 20 ש"ר ארמון	יוזם מזכיר התכנית
20/10/2015	התחנה של הרצאה והסדנא המשותף בי"ש	בעל הקרקע
20/10/2015	03-9411011	סווד התכנית
20/10/2015	יובן קדושן - אדריכלים יובן קדושן - אדריכלים 08-9401245	סווד התכנית
20/10/2015	08-9401577	מטד

25/9/16 : נאריץ