מועצת תכנון עליונה אזור יהודה ושומרון
מרחב תכנון מקומי ביתר עילית

תכנית מפורטת מס' 426\1\1\3\8
שינוי לתכנית מפורטת מס' 426\1\1\3
ושינוי לתכנית מתאר אזורית RJ-5

נספח בינוי - מנחה

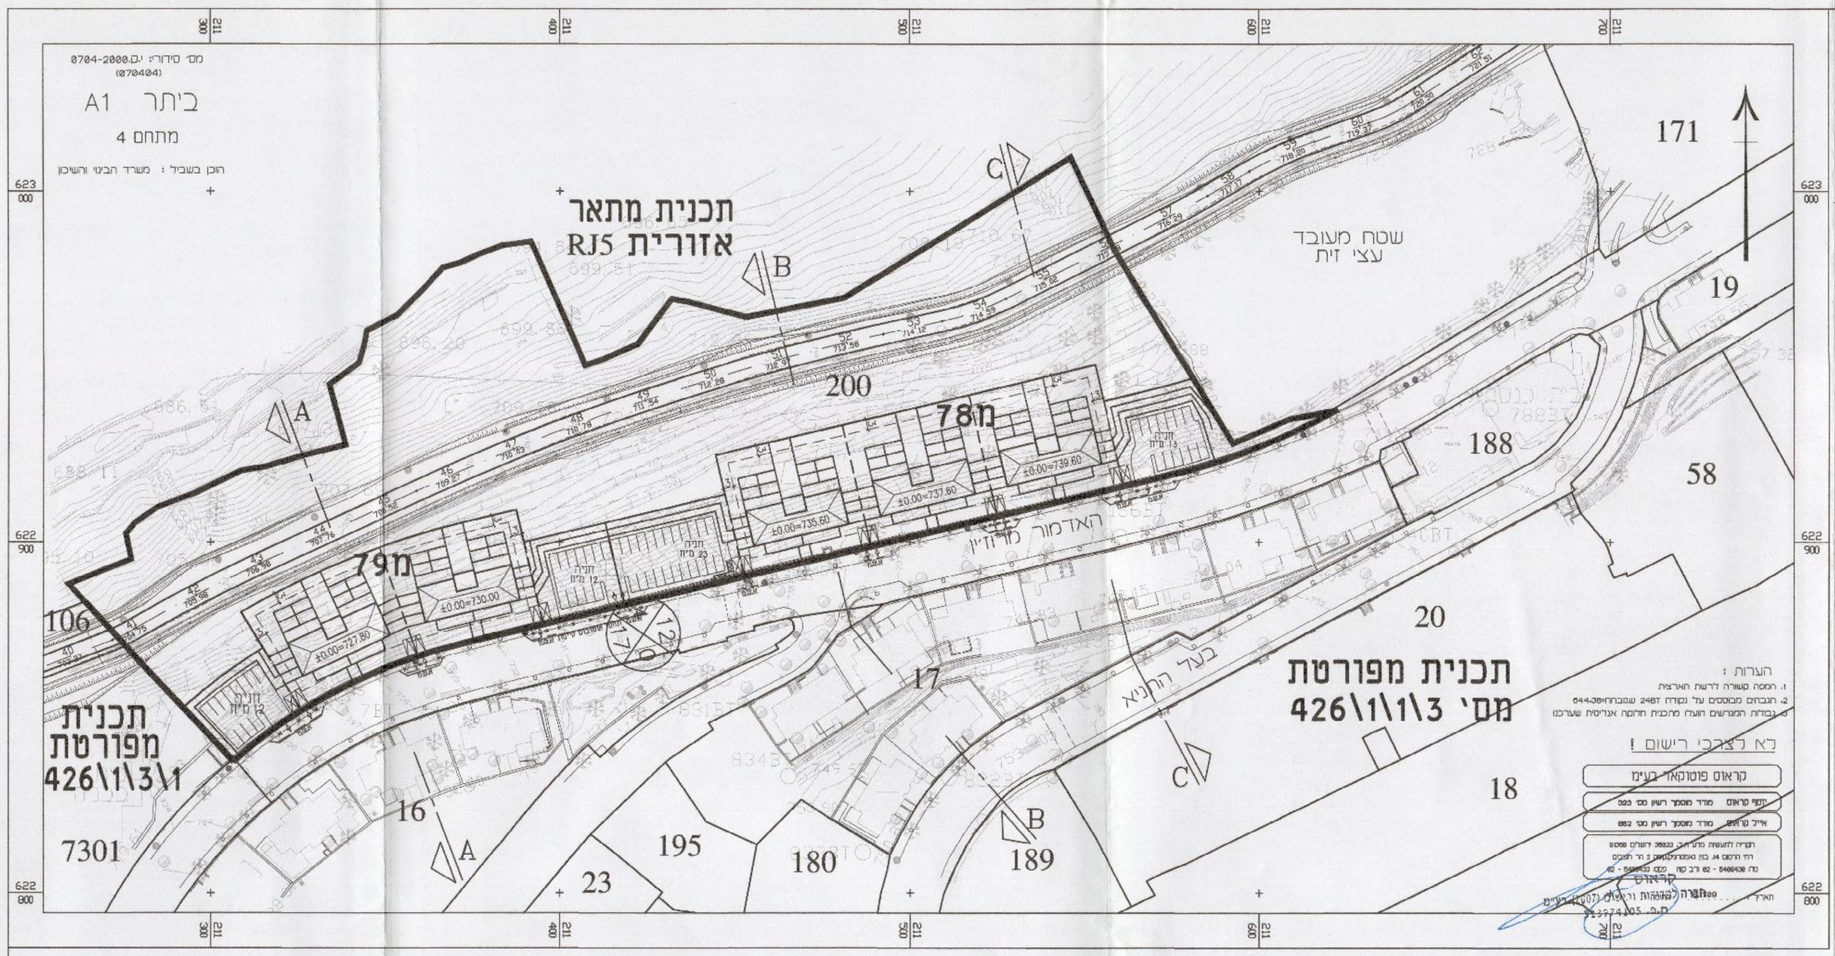

המקום :

כפר	חלק מחלקה	גוש פיסקאלי
חוסן	ואדי אבו חמרה	III

בעל הקרקע : הממונה על הרכוש הממשלתי הנטוש באזור יהודה ושומרון
היזם : משרד הבינוי והשיכון - מחוז ירושלים
המגיש : הועדה המיוחדת לתכנון ולבניה ביתר עילית
המתכננים : דביר - יחיעם - אדריכלים
רח' צבי פרנק 2 ראשל"צ
טל. 03-9655321 פקס. 03-9655322

קנ"מ : 1:1000
שטח התכנית : 24.200 דונם

תאריך: 30.8.05
תאריך עדכון: 27.3.06
1.8.06
15.1.07
21.4.09 (עדכון קו כחול ממתי"ע - גירסה 2)
17.9.09
14.12.09
5.1.11 (עדכון קו כחול ממתי"ע - גירסה 3)
11.5.11 (עדכון מדידה)
18.5.11 (חישוב שטחים אנאליטי)
13.6.11 (עדכון דרך פסולים)
27.11.12
28.5.13
26.1.14

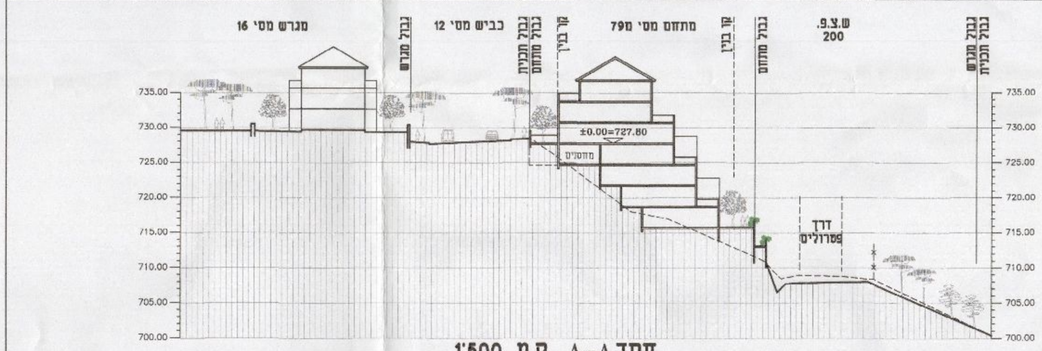

חתך A–A קנ"מ 1:500

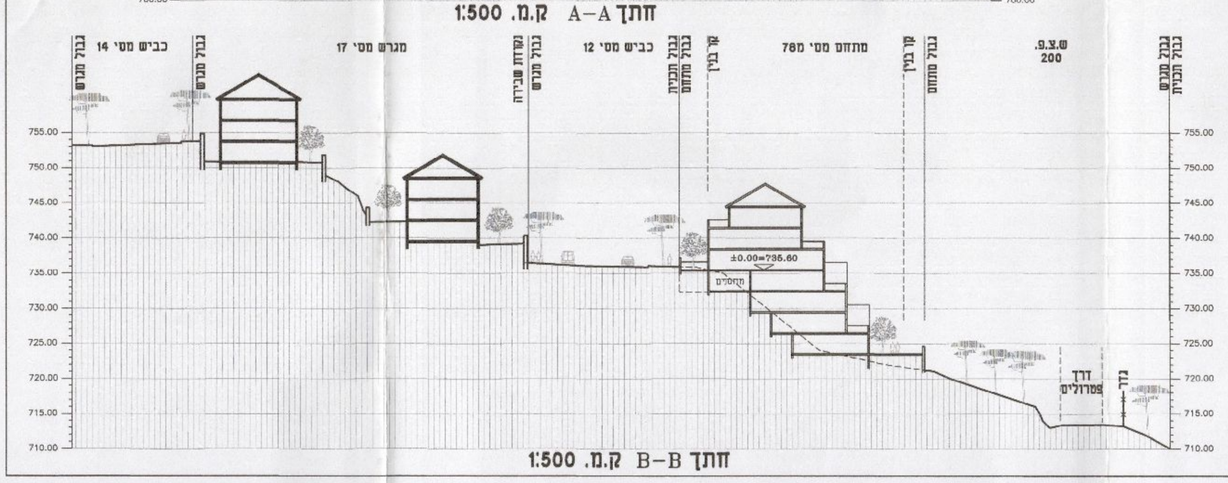

חתך B–B קנ"מ 1:500

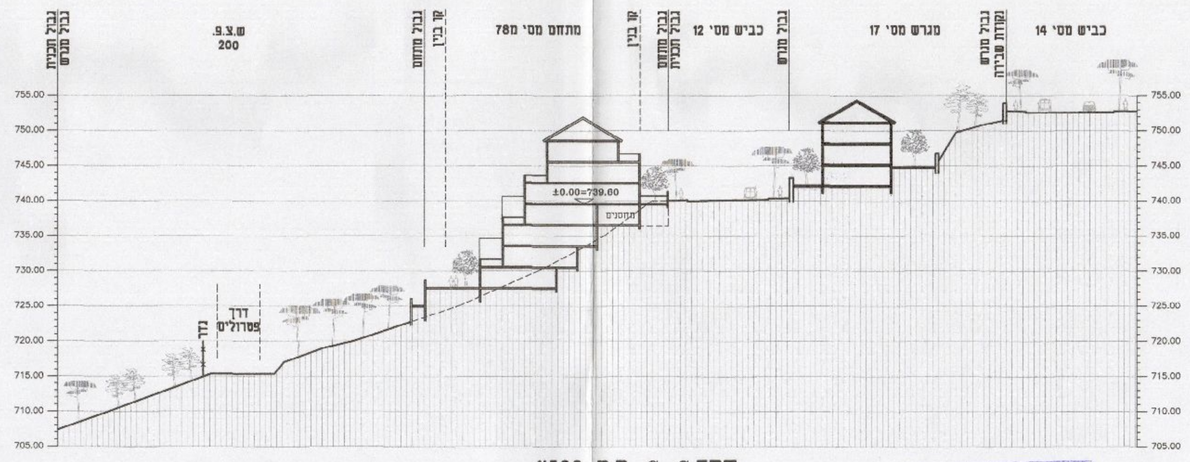

חתך C–C קנ"מ 1:500

דביר-יחיעם אדריכלים
רח' צבי פרנק 2 ראשל"צ 75655
טל: 03-9655321 פקס: 03-9655322