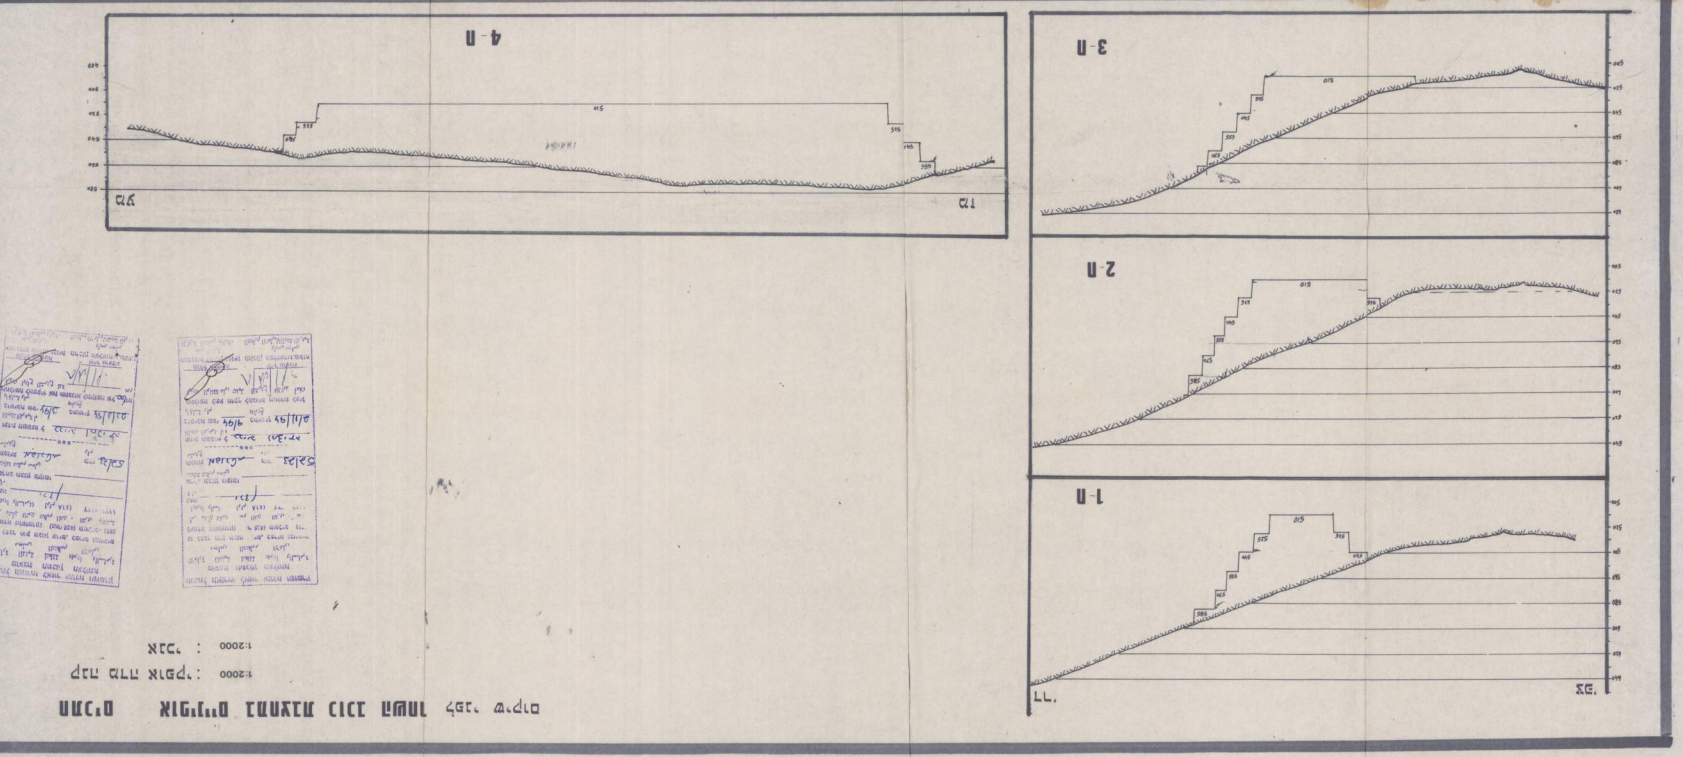
1-A
2-A
3-A
4-A

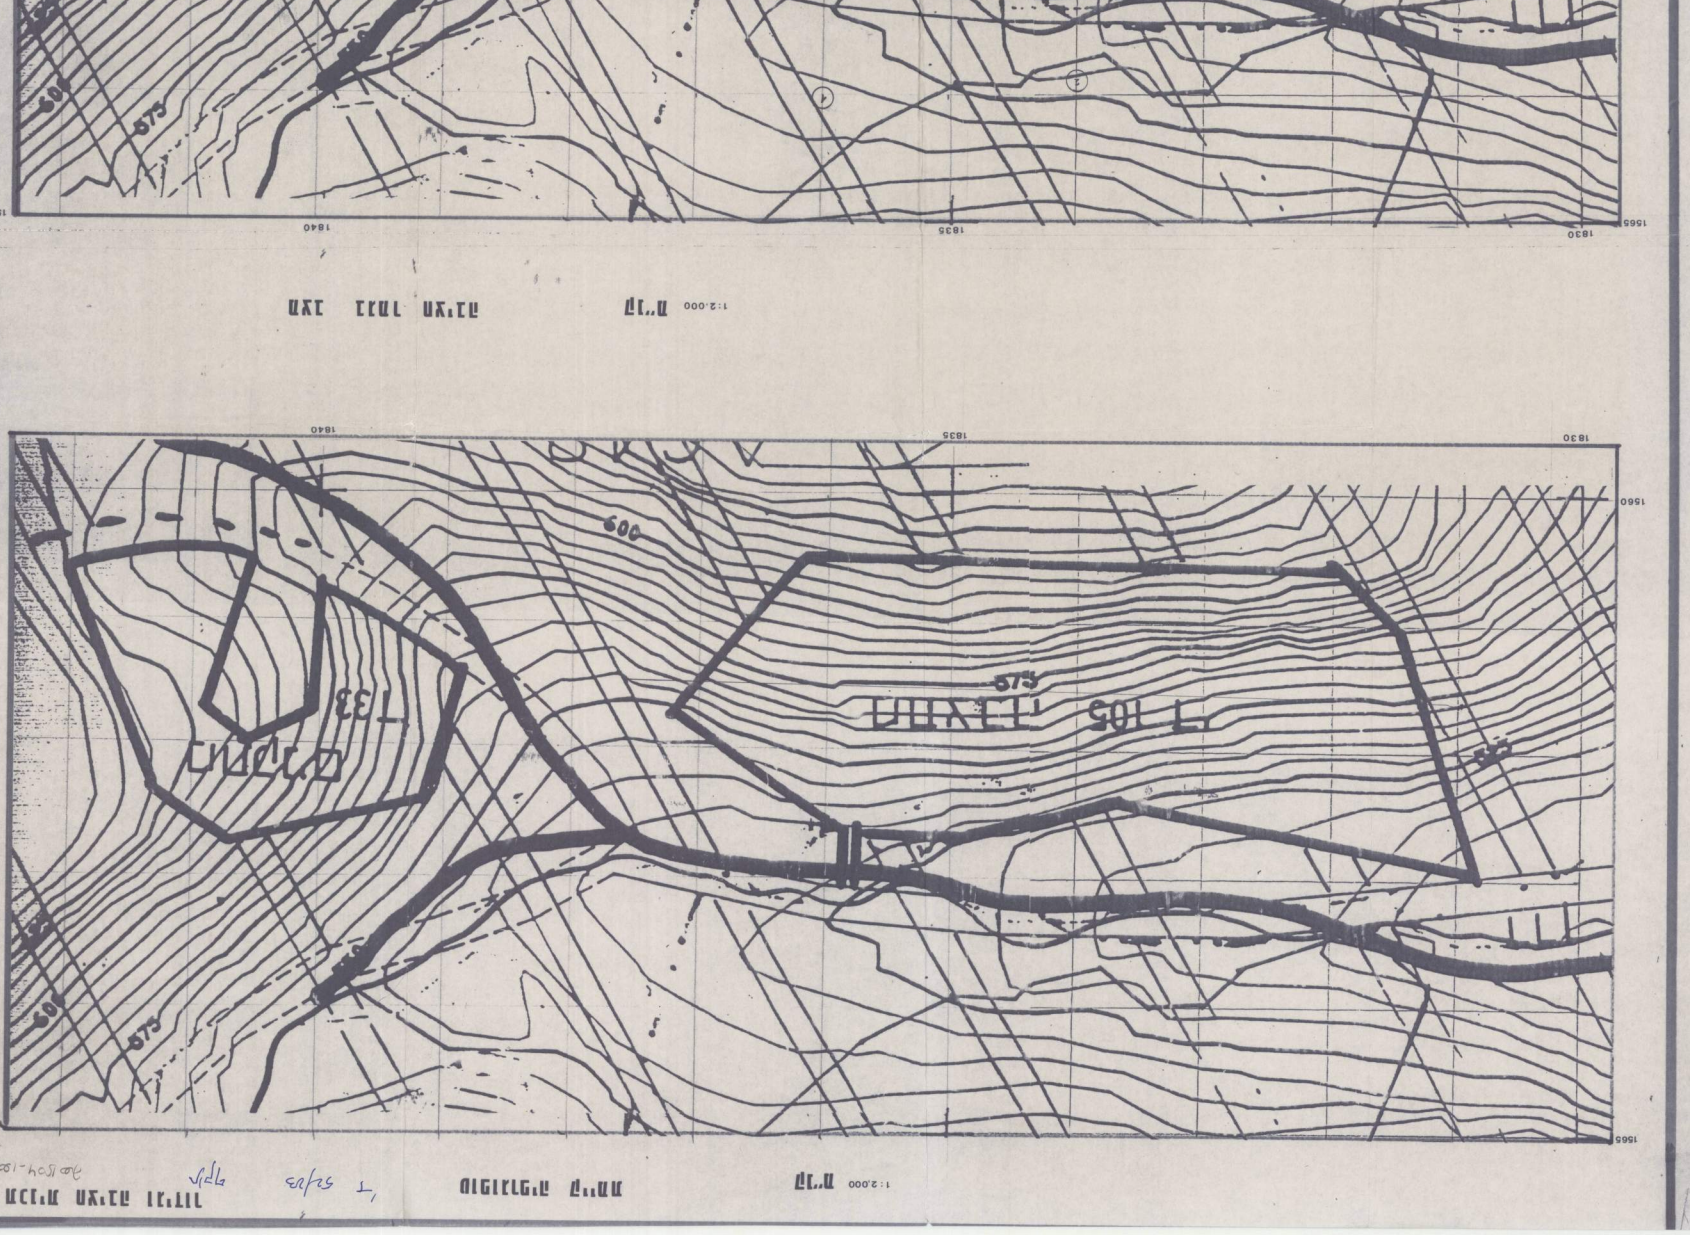
1830
1835
1840
1560
1565
600
575

1830
1835
1840
1560
1565
600
575