


700180-100-2

ט/ז/ט

 

גילד שמעון גיאולוג וגיאוגרפ
שידותי גיאולוגיה ותכנון סביבתי


רחוב טרומפלדור 8, חולון. טל 5046323-208966.03-050. פקס: 03-889486

תכנית שיקום
למחצבת בית חגי
נספח לתוכנית א/4 52/

נערך ע"י שמעון גילד
עבורי: מחצבות בית חגי בע"מ

תכנית הסדרה ומיוקם

לקטע אדור המתקנים המאושר

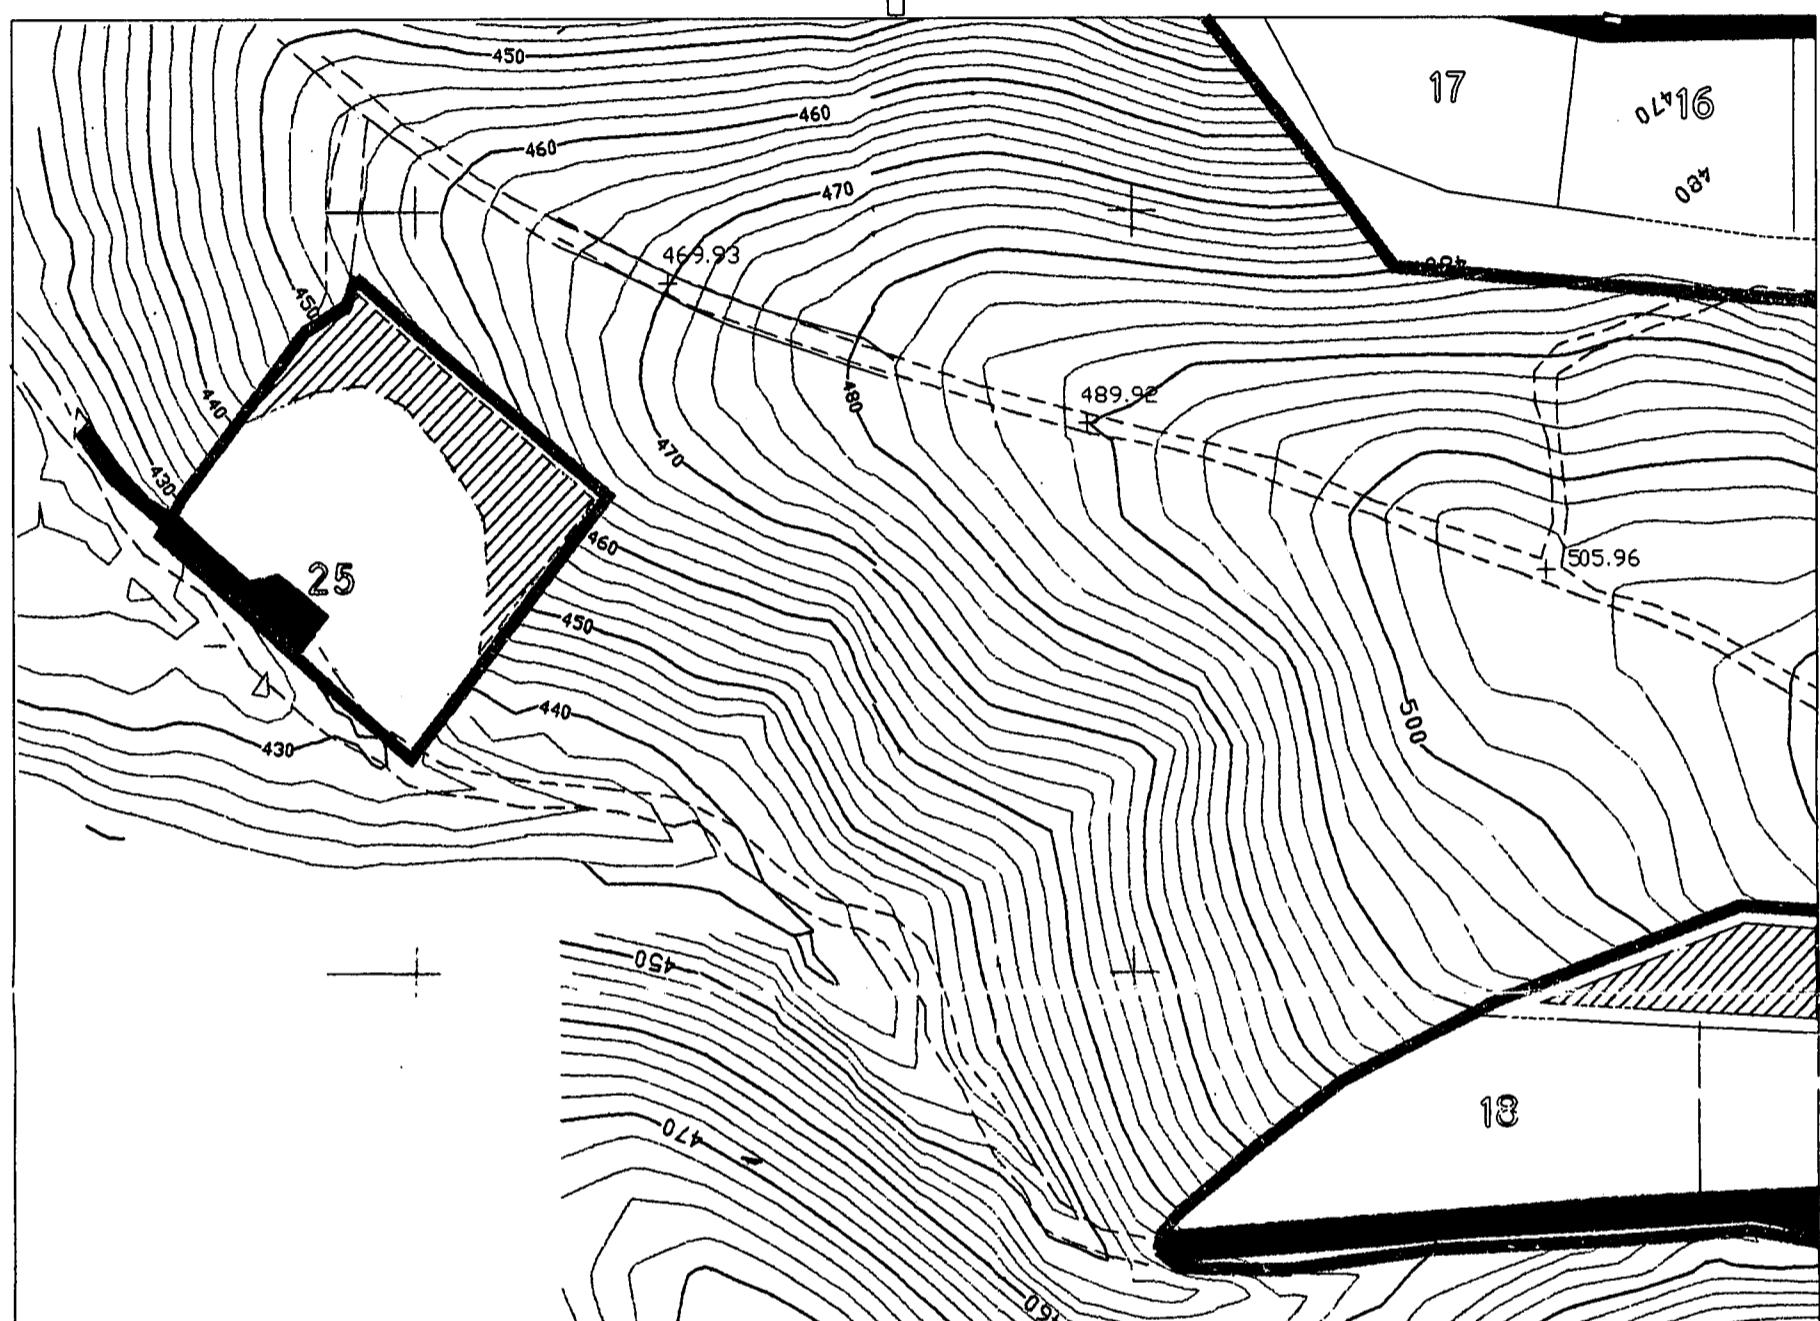

מיוקם :

גדר

18 גובל מוגרש

קיר תציבה

דרך

גינון ע"ג טרסות

קנה המדרת 1 : 2,500

תב"ע 52/4 א'

139
750

140
000

524.10

140
250

פרק א' : המצב הסטטורי בברשת שיקום

בחלקי ארץ ישראל, עליהם חלים חוקי מדינת ישראל, מוסדר נושא שיקום המಚזבות בחוק ובתקנות.

תקנות המכרות, שהותקנו ע"פ סעיף 120 לפקודת המכרות (תקנות המכרות (קרו לשיקום ממחזבות) תשל"ח-1978), מסדירות את נושא שיקום המחזבות בישראל.

ע"פ התקנות, רשאי המפקח על המכרות להכריז על מחזבה כ"נטושה", להכין תכנית לשיקום המחזבה, ולבצע את פעולות השיקום, שמיומו געשה מקרו שיקום מחזבות, גם היא הוקמה ע"פ חוק.

הקרו גובה סכומים ניכרים מכל טווח חומר מחזבה המשווק בישראל (%1 מחיר המכירה - לגבי חוץ), והסכום המצטברים בקרו משמשים לשיקום המחזבות ולהכנות התקנות.

כמו כן, חלה בישראל חובה לצרף לכל תב"ע למחזבות, תכנית לשיקום המחזבה, הקובעת, כבר בעת הקמת המחזבה, קווים כלליים לשיקום המחזבה בעתיד.

לא כו המצב באיו"ש.

התקנה הנ"ל אינה חלה ביו"ש, ועל כו לא נקבע גורם שבסמכותו להכריז על מחזבה כ"נטושה", איו' חובת תשלוםקרו שיקום מחזבות, ואיו' גוף הממונה על תכנונו וביצוע של שיקום מחזבות.

עם זאת, נדרשים יזמים, בשנים האחרונות, להכין תכניות שיקום ולצרכן לתוכניות בניין עיר מפורטת למחזבות, ובמקריםבודדים, אף הוטל על יזמים לבצע הסדרת ח齊יה במחזבות, לפני נטישתו, כשהאכיפה מתבצעת ע"י קמ"ט מכרות, באמצעות הרישוי שבידו.

תכנית א/4/52 מלאה בתכנית ח齊יה והסדרת החיזוב, ובתוכנית שיקום. התכנון יוצא מנקודת הנחה, כי עד סיום לביצוע תוכנית השיקום, יהיה ביו"ש מנגנון אדמיניסטרטיבי ומימון, מקביל לזה הקיים בישראל מתוקף תקנות המכרות.

פרק ב' : שלבי השיקום

המטרה העיקרית של תכנית השיקום הנה להציג דרכי לשימוש חוזר בקרקע המחציבה, לאחר רום פועלות החציבה ו"נטישת" המחציבה ("נטישה" - כהוראתה בתקנות הקrho לשיקום מוחצבות).

עם זאת, מטרתינו חשובה הנה הסדרה של שטח המחציבה כולה, או חלקים נטושים של המחציבה בעודה פעילה, באופן שימנע מפגעים בטיחות ומפגעים סביבתיים, עד לביצוע השיקום הסופי.

לכן, שלבי השיקום הם כלהלן:

1. נטישת המחציבה במאובטן גמר חציבה. בשלב זה, תיוויתר טופוגרפיה כמווצג בתכנית החיזוב ובגליונות החתכים המצורפים לתוכנית.

2. הסדרת קירות החציבה ורכוף המחציבה, בהתאם למפורט להלו ובהתאם לחלק ה- בתקנון התכנית (סעיף 2 א'-ו').

4. יעוד שטח המחציבה לשימוש העתידי. השימוש העתידי בתכנית זאת, מוצע להיות איזור תעשייה מרכזי ליישובי האיזור, ובמיוחד לאשכולות, שומרים ולהב, וכן לאיזור דהרייה-דורה-אל בורייג'. בשלב זה ניתן לביצוע גם לפני תום פועלות החציבה, אולם במקרה זה, תהפרוך החציבה להיות "שימוש חריג" במסגרת השימוש הקבוע של הקרקע. בשלב זה כולל ביצוע התקנון המפורט של השיקום.

5. עיצוב גס של פני הקרקע. בשלב זה, אם יעשה בעוד המחציבה פועלות, ניתן להתבצע ע"י בעלי המחציבה. עוזפי החומר ישמשו לגריסה, וכך ניתן יהיה להזיל באמצעותו משמעות את פועלות ההכשרה ה"גסות" של השטח, ליעודו הסופי. הפרשי הערות שבין עלות החציבה הרגילה של המחציבה, לבין עלות ה"עיצוב הגס", ישולמו לבעל המחציבה ע"י "קרו-שים מוחצבות" - אם תוקם כזאת ביוט", או ע"י המשמשים העתידיים באיזור התעשייה המוצע.

6. הכשרה אינטנסיבית של המגרשים והגניםון המוצעים בתכנית, כולל תשתיות, סלילה, י سور והידוק המגרשים, הקמת מבני התעשייה וכו'.

פרק ג' : גמר חציבה והסדרת החיצוב

א. החציבה תבוצע בהתאם לתכנית החציבה והגידור, ובהתאם להנחיות תפעול המהוות חלק בלתי נפרד מתכנית א/4/52.

ב. מדריגות המשנה של קירות החציבה, יהיו בהתאם לתקנות משרד העבודה, גובהן לא יעלה על 15 מטרים ורוחבם לא יפתח מ-8 מטרים. בתכנית החציבה, תוכנו מדריגות לגובה מכסים מלאי של 10 מטרים.

ג. שטח החציבה יהיה מגודר בגדר בטיחות, כמפורט בתשריט ותוכנית חציבה וגידור.

ד. חומרים דקים שלא ימכרו ושלא ימצאו להם שימוש אחר, ירכזו בתחום בור החציבה, וישמשו לשיקום החציבה.

ה. התשתיות המשמשת בהוויה את המחציבה, תושאר במצב שמייש, ותשמש את איזור התעשייה המוצע.

התשתיות כוללת בהוויה:

1. כביש גישה מצופה אספלט, המחבר את שטח התוכנית לכביש שומריה-להב, לכביש 365 (צומת בית קמה), ולאיזור להב ודרום הר חברון.

בעתיד, מתוכנו כביש שי לחבר את מערכת הכבישים של המחציבה לצומת תל שוקת ולאיזור לכיש.

2. קו מים #3, עם חיבור לבאר מקורות ליד שומריה, ועם הקצבת מים.

3. קו חשמל מתח גובה (בהקמה).

4. קו טלפון.

ג. בהגיע החציבה למצבה הסופי, בכול קטע חציבה בנפרד, ע"פ תוכנית החציבה, יכול בקטע זה בפועל הסדרה ושיקום.

במקביל, תימשך פעילות החציבה בקטעים האחרים.

2. פעולות ההסדרה והשיקום יכלולו את המרכיבים הבאים:

1. פיצוץ מדורג של מחזית רוחב הטרסה (5 מטרים), לעומק שבין 5 מטרים ל-0 מטרים.

2. החומר המפוצץ יושאר בתחום הטרסה.

3. הטרסה והמדרון המשופע, יcosו ככל האפשר בפסולת מחציבה, שתאגר מראש לצורך זה.

4. תבוצע שתילה של שיחים ועדוז התפתחות צמיחה טבעית, ע"ג המדרון המצופה בחומרנים דקים. במדת הצורך, תבוצע השקיה תקופתית.

5. קרקעית המחציבה תנוקה מבולדרים, תיושר, ותצופה בפסולת מחציבה, או, לחלייפוי, יעשה תיכון של קרקעית המחציבה, באמצעות ציוד מכני כבד (קרקעית המחציבה מזויפה תמיד בחומר מפוצץ דק, המתהדק עם הזמן).

ח. אם יוחלט ליעד את שטח המחציבה לשימושו הסופי עוד בתקופת השנים האחרונות לפועלות המחציבה, (דבר שיכריך, כאמור לעיל, הכרזה על המחציבה כמחציבה נטויה ומהשך פעולות החציבה במסגרת "שימוש חריגג"), הרי שככל הפעולות שנימנו לעיל יבוצעו או יותאמו, הכלל לפי הנחיות תוכנית השיקום המפורטת שתוכן לצרכי השימוש הסופי בשטח.

פרק ד' : יערד עתידי של שטח התכובית

פעולות החツיבה, אשר יסתמכו בהתאם לתוכנית החיצוב והחצבים המצו"ב, יותירו שטח המאופיין ב��ויים הבאים:

1. משטחים ישרים ורחבים ברצפת המחצבה, ומספר משטחים גדולים בטרסות גבויהות יותר, מוסתרים היבט מסבירותם, ומופרדים מושביבה ע"י רכסים גבוים וקירות מדורגים גבוים.

הטופוגרפיה הסופית תמנע התפשטות רעש ואבק לסביבה, ותמנع כל אפשרות לתצפית אל המשטחים מושביבה.

2. דרכי גישה סלולות, המתאימות לתחבורה כבדה, עם חיבור למערך הכבישים האיזורי. גישה קלה מאשכולות, להב, דביר, שומריה, דורא, דהريا ואל בוריג'.

גישה נוחה לבאר שבע, דרום הר חברון, איזור לכיש, אשקלון ועזה.

3. תשתיות מפותחת של חשמל תעשייתי (מחגבות), מים וטלפון.

4. "מסורת" של קיומ תעשייה כבדה ותחבורה כבדה.

מאיידך - תפרושת של יישובים חקלאיים קטנים יחסית (להוציא העיירה דהריה), ללא תשתיות תעשייתית. בקיבוצים להב ודביר קיימים מפעלים, אולם הם ממוקמים על קרקע חקלאית, ולפחות במקרה של קיבוץ דביר - ניתן לעשות בקרקע זאת שימוש טוב יותר (תירורת).

לכו - חבנו כי נכנו יהיה לנצל שטח גדול זה, אשר יתפנה בתום החツיבה ויתויר תשתיות כפי שאופיינה להלו - להקמת איזור תעשייה מרכזי ליישובי האיזור.

مיקום השטח - על הקו הירוק ממש אולם בתחום יו"ש - אפשר הקמה של איזור תעשייה משותף ליישובים הישראליים והערביים, ולישובים ערביים באיזור.

בשל מיקום השטח באדמות שבבעלות ההסתדרות הציונית, שנועדו לבסס כלכלית את יישובי האיזור, ובשל סמכותו ליישוב אשכולות, מוצע בזאת לכלול את האיזור במסגרת המוניציפאלית של אשכולות, ולצרכו, בהקדם האפשרי, למשבצת היישוב הנ"ל.

פרק ה: הכשרה השטח ליעדרה העתידית

1. ספציפיקציות:

על מנת להתאים את השטח לשימוש איזור תעשייה, יש ליצור בו מספר גודל של מגרשים מפולסים, בגודל שבין 10-2 דונם. בנוסף למגרש נוחה, גישת נוחה, בשיפוע שלא עולה על 8 אחוזים, עם מגרש לחניה ולתמרו (קדלק). יכול מגרש יש ליצור דרך גישה נוחה, בשיפוע שלא עולה על 8 אחוזים, עם מגרש לחניה ולתמרו (קדלק). יכול מגרש תגיע תשתיות (תת קרקעית) של ביוב, מים, חשמל תלת פazzi, וטלפונו. רצוי שבכל מפלס יהיו מספר מגרשים.

2. עקרונות ההכשרה ה"גסה" של השטח:

בתום החツיבה, יהיו קו הטרסה מעוגלים בעיקרים, וזאת לאור האילוצים של שיטות החツיבה הקונונציונאליות והצורך בדרכי גישה רחבות ורצופות לכול טרסה.

א. לצורך ניצול מירבי של שטח רצפת המחציבה והטרסות, יהיה צורך בחツיבה מבוקרת של חלק מן הטרסות, אשר תיצור מגרשים מלכניים ככל האפשר, ע"י חציבת קדקדי המגרשים, על חשבון הטרסתן.

כמו כן, יבוצע ملي בחלקים מן המגרשים, על מנת להביא את המגרש לאיזו טופוגרפיה.

ב. דרכי הגישה בתחום התכנית, יבוצע בשולי המגרשים, ובחלקו יעברו על פני ملي מיוצב.

ג. שטחי הטרסות, לאחר קיטומן, יפכו לאיזורי גיננו, התוחמים את משטחי התעשייה.

דרכי הגישה לכול טרסה, שייהיו קיימות בתום החツיבה, יושארו, וישמשו כשבילי גישה לאיזורי הגיננו של הטרסות. חלק מן הטרסות יוכל לשמש כשתי איכsono.

ד. ההכשרה ה"גסה" יכולה להביא את השטח לגבהים של 1± מטר. הכשרה סופית תבוצע באמצעות עבוזות עפר.

3. הכשרה סופית:

שלב זה יכלול את הפעולות הבאות:

א. ההכשרה הסופית תבוצע בהתאם לתכנון הנדסי מפורט של איזור התעשייה.

- ב. הבאת השטח לגבהים סופיים תעשה באמצעות מלאו' וחזיבה מדויקים, במסגרת עבודות העפר.
- ג.TeV על לצרכי העברת תשתיות, יבוצע באמצעות ח齊בה.
- ד. סילילת דרכי הגישה תבוצע ע"פ תכנונו מפורט.
- ה. פיתוח הגינון בטרסות ובשוליו המגרשים.
- ו. הוצאת המגרשים למכרזים או הקמה של מבני התעשייה באופן מרוכז.


1. השארת השטח בתום הח齊בה בהתאם לתוכנית החיצוב, תעשה ע"י מפעיל הח齊בה ובמימוןו.
2. הסדרת השטח בתום החיצוב, מבחינות בטיחות ו מבחינה סביבתית, תעשה ע"י מפעיל הח齊בה ובמימוןו.
3. הפעולות הקשורות בתכנונו המפורט של השיקום ובביצוע ה"עיצוב הגס" - לא ימומנו ע"י מפעיל הח齊בה.
- אם תוקם "קרן שיקום מחצבות" מקבילה זו בישראל, יישו פועלות אלה במימון הקרן.
- אם לא תוקם קרן כזו, ניתן יהיה לגייס את התקציב הנחוץ ע"י החקרה ארוכת טווח של הקרקע ליוזם (אשר יכול להיות גם בעל הח齊בה), אשר יהיה זכאי להחכיר את המגרשים בחקרת משנה, ליוזמים הספציפיים, כאשר חלק מון המימון יכול על בעל הקרקע (המורנה על הרכוש המשלתי והנטוש) ומהועצה האיזורית.
4. הפעולות הקשורות בהעברת התשתיות, סילילת דרכים, גינון, ריצוף וככל פועלות הפיתוח האחורי, יחולו על המשתמשים במגרשים, ויכללו במחיר המגרש.

פרק ח' : שינוי יעוד הקרקע

בגמר עבודות הח齊בה, בהגייע השטח לטופוגרפיה המתואמת בתכנית גמר הח齊בה (תוכנית הח齊בה וגידור), תעריך ותוגש תוכנית בנין עיר מפורשת חדשה, לשינוי יעוד הקרקע מ齊בה לתעשייה.

החב"ע כולל את כל המרכיבים הנדרשים לשם יעוד קרקע לאזור תעשייה, כולל פתרון בעית ניקוז, סנטיציה, חלוקת המגרשים, דרכי גישה לכלול מגורש ולאזור התעשייה, כולל וכו'.

לא יישו בשטח כל פעולות שיקום והכשרה למטרת הפיכת השטח לאזור תעשייה, ולא יוקמו בו כל מבנים ומתקנים הקשורים לאזור תעשייה, כל עוד לא תאושר התכנית הנ"ל כחוק.

פרק טו: מברות 805

ג'. גודל השטח עבورو מבוקש הרשיון - בדונמים _____ (לאורך נהל צייני סדרות אורך ורוחב).	(ד) לאחר תשלום האגרה הקבועה ינתן הרשיין וייחתמו בידי המפקח, העוזר למפקח או בידי הטכנולוג הראשי לבניה.
ה'. שם בעל הקרקע ומינו _____	8. החזקת רשיון וubahrtot (א) הרשיון יוחזק בשיטה החיציבה בשעות העובה. (ב) רשיון איננו ניתן להעbara.
ט'. סוג החומרם (שיש, חצץ, אבן סיד, חול, כורכר, בזלת וכו') _____	7. תוקף הרשיון (א) תוקף הרשיון הוא לתקופה שצוינה בו. (ב) הוגנו בראשון תנאים ולא קויימו, יפרק תקפו של הרשיון.
ו'. מפה מים _____ מצורפת זהה ב עוטקים.	8. חובות בעל הרשיון (א) בעל הרשיון ימסור בחדים ינואר ווילוי של כל שנה דין וחשבון בדבר ממומן של המחביצים שנחצבו בתחום תחולת הרשיון ומספר העובדים המרבי שהעסק כל חודש. (ב) בעל הרשיון ינחל פנסים שבמסגריהם, וכמות המחביצים שחווערו לאחרים אם הווער, וכן שמותיהם וטענם של אנשים שלא בהם הווער.
ז'. הרשיון מבוקש לתקופה מתאריך _____ עד _____	9. סמכויות בקורס (א) המפקח או מי שהוא הסמיך, וכן העוזר למפקח או הטכנולוג הראשי לבניה במשרד התעשייה, המסחר והתיירות ראשאים בכל עת להכנס לשטח בתחום תחולת הרשיון, לבדוק את סיקום החיציבה, ליטול דווגמאות מהמחחים ולדרוש פרטים בעניין החיציבה הנראים להם; בעל הרשיון או האחראי על עבודת החיציבה ישיב על השאלות הנוגעות לדרכי העבודה, יאפשר את העיוון בפנסים שוואן מנהל ויספק על שבונו דוגמאות מהמחחים שידשו. (ב) כשחטא בתחום תחולת הרשיון נמצא באזרע עיר, יהיו הסמכויות הספוריות בתיקת משנה (א) נתונות גם למנצ'ל המחלקה לעיור במשרד החקלות או מי שהוא הסמיך. (ג) לשטח המפורטים בתיקת משנה (א) נתונות גם לפיקד הרשות המקומית שהיא סמכה אותו לכך.
י'. מס' מס' הרשיון _____ תקפו עד _____	10. פעולות לאחר שfrag תוקף הרשיון (א) בעל הרשיון שתקפו פג, חייב לעשות גבי שיטה הרשיון וכל המציג עליו את אותו הפעולה שירוחה המפקח, העוזר למפקח, או הטכנולוג הראשי לבניה והדרשות לדעתו לשם בטיחות. (ב) לא מילא בעל הרשיון כאמור אחר הוראות המפקח, העוזר למפקח, או הטכנולוג הראשי לבנייה במשרד התעשייה, המסחר והתיירות, רשיין כל אחד מהם לעשות את הפעולות על חשבונו בעל הרשיון.
יא'. חתימת השתנית המשוערת _____	11. ביטול תקנות המכורות (רשויות החיציבה), תש"י-1956 – בטלות 12. תחילת החלתו של תקנות אלה שלושים ימים מיום פרסום.

תקנות המכורות (קרן לשיקום מחיצבות), תש"ח-1978¹

בתיקו סמכותי לפי סעיף 120 לפיקודת המכורות (להלן – הפוקודה),
ב��כמת שר האוצר ובאישור ועדת הכלכלת של הכנסת אני מתקין
תקנות אלה:

1. קמת קרן טיקות בזו קרן לשיקום מחיצבות לפי חלק יג של הפוקודה (להלן –
הקרן).
2. חרכב הנהלת הקרן
(א) הקרן תונוה בידי הנהלה בת שמונה חברים (להלן – הנהלה),
כשהפקיד על המכורות יהיה חבר קבוע בתוקף תפקידו ושבעה חברים
נספים יהיו נציגי המשרדים והרשויות הבאות, וכל אחד מהם יתמנה
בידי חרר של אותו המשרד או בידי המנהל של אותה הרשות:
(1) משרד התעשייה, המסחר והתיירות;
(2) משרד האוצר;
(3) משרד הפנים;
(4) משרד העבודה;
(5) מינהל מקרקעי ישראל (להלן – המינהל);
(6) רשות שמורות הטבע;
(7) השירות לשימור ארכיטקטורה。
3. סדר עבודה של הנהלה
(א) הנהלה תקבע את סדרי דיוינה ועובדתה, במידה שלא נקבעו
בתקנות אלה, וחילוטותיה יתקבלו ברוב קולות; היו הקולות שקולים,
יכיעו קולו של יוושבראש.
(ב) הנהלה תכנס אחת ל-60 ימים לפחות וונחות רוב החברים
תוהוה מני חוקי לכל דבר.

(ד) לאחר תשלום האגרה הקבועה ינתן הרשיין וייחתמו בידי המפקח,
העוזר למפקח או בידי הטכנולוג הראשי לבניה.

8. החזקת רשיון וubahrtot
(א) הרשיון יוחזק בשיטה החיציבה בשעות העובה.
(ב) רשיון איננו ניתן להעbara.

7. תוקף הרשיון
(א) תוקף הרשיון הוא לתקופה שצוינה בו.
(ב) הוגנו בראשון תנאים ולא קויימו, יפרק תקפו של הרשיון.

8. חובות בעל הרשיון
(א) בעל הרשיון ימסור בחדים ינואר ווילוי של כל שנה דין וחשבון
בדבר ממומן של המחביצים שנחצבו בתחום תחולת הרשיון ומספר
העובדים המרבי שהעסק כל חודש.

(ב) בעל הרשיון ינחל פנסים שבמסגריהם, וכמות המחביצים שחווערו לאחרים
אם הווער, וכן שמותיהם וטענם של אנשים שלא בהם הווער.

9. סמכויות בקורס
(א) המפקח או מי שהוא הסמיך, וכן העוזר למפקח או הטכנולוג
הראשי לבניה במשרד התעשייה, המסחר והתיירות ראשאים בכל עת
להכנס לשטח בתחום תחולת הרשיון, לבדוק את סיקום החיציבה, ליטול
דווגמאות מהמחחים ולדרוש פרטים בעניין החיציבה הנראים להם;
בעל הרשיון או האחראי על עבודת החיציבה ישיב על השאלות הנוגעות
לדרכי העבודה, יאפשר את העיוון בפנסים שוואן מנהל ויספק על
שבונו דוגמאות מהמחחים שידשו.

(ב) כשחטא בתחום תחולת הרשיון נמצא באזרע עיר, יהיו הסמכויות
הספוריות בתיקת משנה (א) נתונות גם למנצ'ל המחלקה לעיור
במשרד החקלות או מי שהוא הסמיך.
(ג) לשטח המפורטים בתיקת משנה (א) נתונות גם לפיקד הרשות
המקומית שהיא סמכה אותו לכך.

10. פעולות לאחר שfrag תוקף הרשיון
(א) בעל הרשיון שתקפו פג, חייב לעשות גבי שיטה הרשיון וכל המציג
עליו את אותו הפעולה שירוחה המפקח, העוזר למפקח, או הטכנולוג
הראשי לבניה והדרשות לדעתו לשם בטיחות.
(ב) לא מילא בעל הרשיון כאמור אחר הוראות המפקח, העוזר למפקח,
או הטכנולוג הראשי לבנייה במשרד התעשייה, המסחר והתיירות, רשיין
כל אחד מהם לעשות את הפעולות על חשבונו בעל הרשיון.

11. ביטול
תקנות המכורות (רשויות החיציבה), תש"י-1956 – בטלות
12. תחילת
החלתו של תקנות אלה שלושים ימים מיום פרסום.

ת 1 ס פ ת

(תקנה 1)

משרד התעשייה, המסחר והתיירות
חטיבת כימיה ומחיצבות

רחוב אגרון 32, ירושלים

לשימוש رسمي בלבד

בקשה לקבלת רשיון חיציבה

א. שם המבקש/
(שם המשפחה או החברה) (שם הפרט)

טלפון _____

ב. כתובת _____

ג. שם מנהל המחביצה

ד. מקום המחביצה (כפר, גוש וחלוקת)

ה. מקום נמצא באיזור עיריה/הטועצה המקומית

806 פרק טו: מכירות, תקנות המכירות (קרן לשיקום מחכבות)

תוספת

(תקנה 4)

תשלומיים לקרן

(ג) יושב ראש הנהלה ביחד עם נציג המינהל, או ביחד עם חבר אחר של הנהלה שhai תבחר לכך, יהיו מורשים לחותם בשם הנהלה על כל מסמך שבתחום סמכותה, לרבות דרישות תשלום לקופת קרן או חוראות תשלום סכום קופת קרן.

(ד) הנהלה תנלה פנסים ווחשבונות ותרסים, באמצעות המינהל, דין וחשבון שני על הוצאותיה והכנסותיה.

4. **תשלומיים** בעל מחכבה ישלם לקרן את התשלומיים המפורטים בתוספת לפי הסוגים והכמות של חומר שנחצב במחכבה במפורט בתוספתם ובמפורטים שיקבעו על ידי הנהלת קרן.

5. **ספקיות החנילה** החנילה תהיה מסוימת -

(1) לגבות את התשלומיים האמורים בתקנה 4, באמצעות המינהל כמפורט לעיל וקבעו מעתים וסדרי גביה לתשלומיים אלה;

(2) להחליט על החזאות שיקום של בעל מחכבה, כולל או טקען, שהצאו לצורך ביצוע תכנית שיקום לפי סעיף 11 של חוקה, וכן להחליט על סען סדרה לבעל מחכבה, בשיעור שתקבעו לצורך ביצוע תכנית שיקום כאמור,

(3) ליעזר אחר ביצעה של תכנית שיקום שמותנה על פי פסקה (2);

(4) להביע עם מוסחים ראות עיניה, לבקש חוכחות על חזאות שוחציא בעל מחכבה ולעדך בדיקות שהיא רואה צורך בחן בקשר להחלותיה, לפי פסקאות (2) ו-(3);

(5) למסן החזאות הכרוכות בהפעלת קרן.

6. **חוויות החזאות שיקום** חוותות שיקום, סל. או. מקטען, יוחזו לבעל מחכבה בהתאם לאישור שינגן מראש מטה הנהלת קרן.

7. **בקשה להחזר החזאות שיקום**

(א) בקשה לאישור החזר החזאות שיקום, תוגש להנהלת קרן על ידי בעל מחכבה לפי שיתחול בשיקומת,

(ב) בקשה לאישור החזר החזאות שיקום תכלול -

(1) חוזרת שיקום;

(2) תכנית שיקום מאטירן;

(3) חזעה תקציבית לשיקום.

8. **אישור החזר החזאות** הפעלת שבעין רשות הנהלת קרן לאישר החזר החזאות חן -

(1) חכנת תכנית שיקום והכנת חזעת תקציב לשיקום;

(2) שיקום פיי חשתת;

(3) טוני פיי השיטה לצורך שיקומו.

חשלום לכל טונה באחזois מחיר המכירה המוצע של החומר העמוס על כל רכב בשער המחכבה	סוג חומר שנחצב
6.0%	1. אדמה טילוי
4.0%	2. חול
3.0%	3. כורכר
10%	4. חצץ
0.7%	5. גבס
0.3%	6. אבן למואיךה
0.2%	7. חרסית
0.1%	8. אבן שיש
0.1%	9. אבן לתעשייה הסיד
0.1%	10. אבן וחרסית لتעשייה חמלט
10%	11. כל חומר אחר שנחצב

מחיר המוצע ושער התשלום בגיןות ייקבעו על ידי הנהלת קרן, על סמך פרסומי הלשכה המרכזית לסטטיסטיקה של הוועד וורודש يول ש כל שנה, לתשלום ב- 1 באפריל ו- 1 באוקטובר באותה שנה.

1 קץ תשלומי 1920

