


תכנית מתאר מפורטת מס' 52/16

מחצבת חוצה יהודה - א. בן ארי

המחווה שינוי לתכנית מתאר אזורית 5-RJ

6. חתכים לרוחב דרך גישה לשטח החציבה

חתכים לרוחב

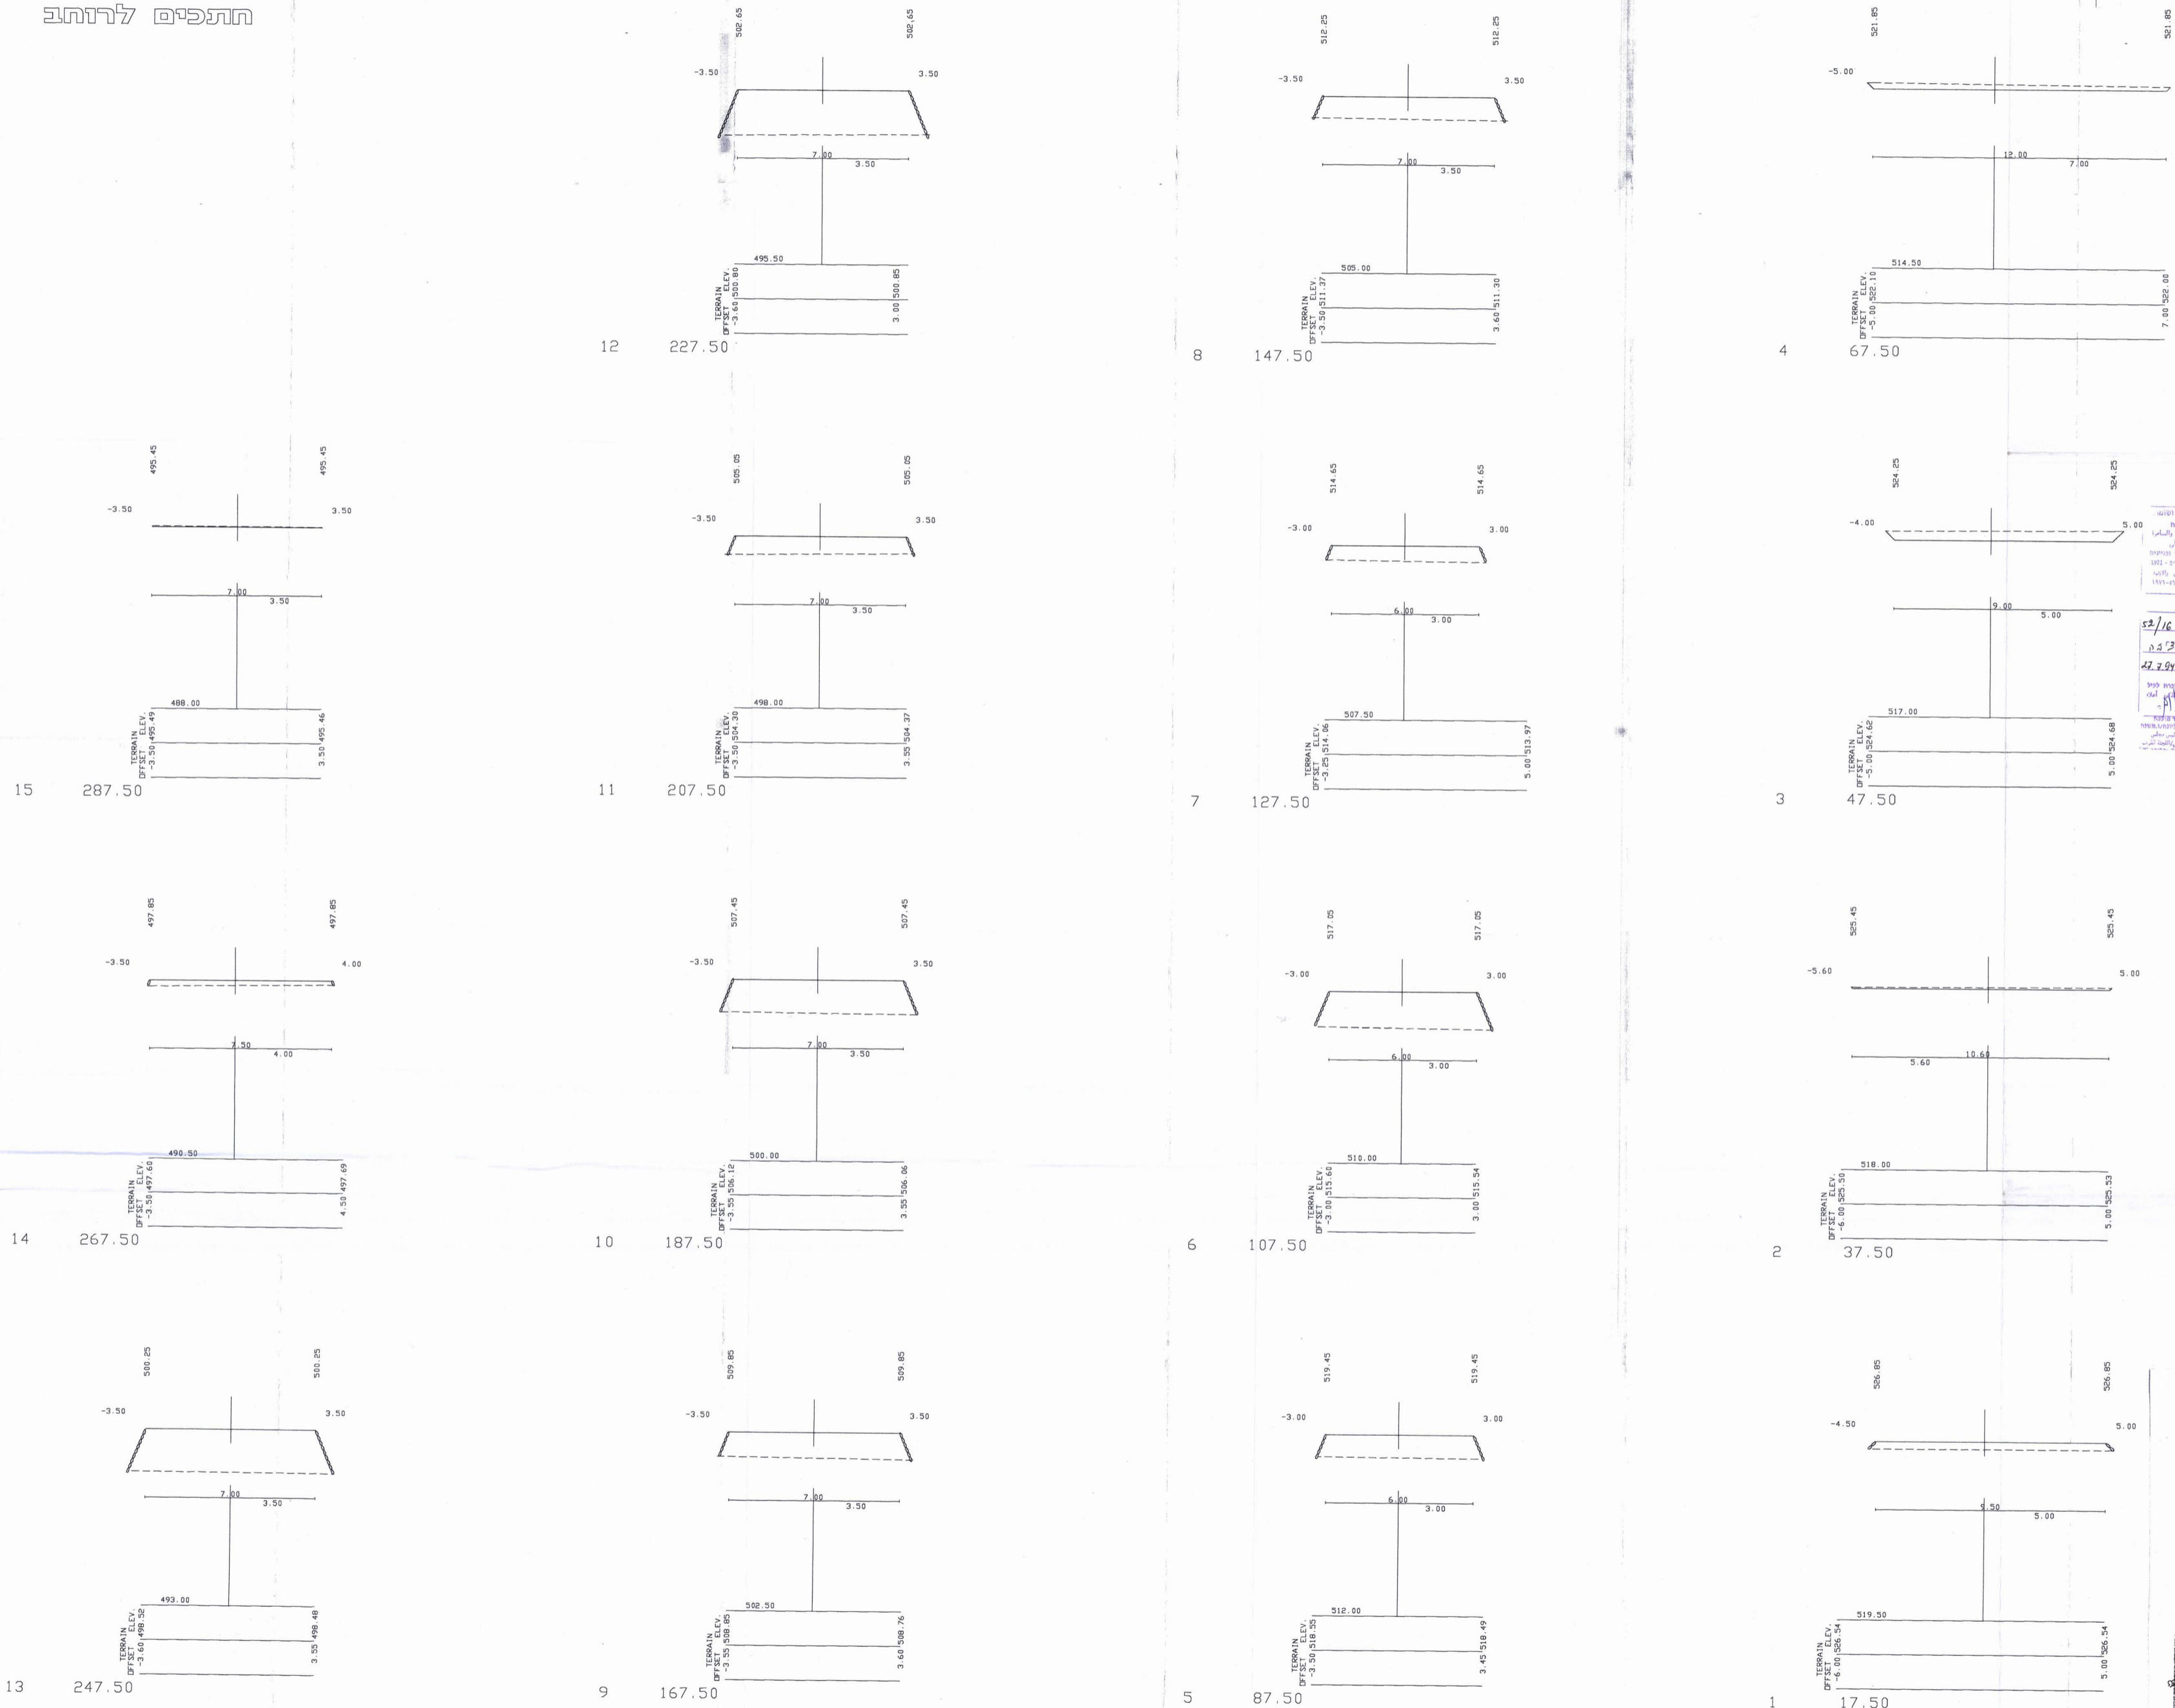

התוכנית והפרטים להלן אינם מהווים תוכנית או תוכנית חלקית של תוכנית האזורית ליהודה ושומרון, המפורטת בת.ת.מ.א. 52/16, ומיועדים להצגה בלבד. כל פרטים נוספים יפורסמו בהודעה נפרדת.

מועצת התכנון העליונה
ועדת משנה לכרייה וחציבה

תאריך: 10.11.99
מס' תכנית: 52/16
מס' חלק: 6

א. בן ארי
מחצבת חוצה יהודה

מחצבת חוצה יהודה

הוכן עבור חבי אליקים בן - ארי בע"מ

מחצבת	מחצבת חוצה יהודה
מס' ת.ת.מ.א.	52/16
מס' חלק	6
תאריך	03.02.97

10.11.99

א. בן ארי