

המינהל האזרחי ליהודה ושומרון  
מועצה התכנון העליונה  
ועדת חשונה לכריה וחציבה

תכנית מפורטת מס' 52/8/1  
הרחבת מחצבת "שפיר בנחל נטוף"  
המהווה שינוי לתכנית מתאר אזורית מס' R6  
ולתכנית מס' 52/8


תאריך: 28/4/2015  
נדבכים:



5.2 דרך גישה למחצבה וניקוז  
חזתכים לאורך בקני"מ 1:100/1000

טיוטות וחתימות:


מספר תוכנית	שם	תאריך	סוג
05281079	עביר זובי	06/08/15	תכנון
05281079	עביר זובי	06/08/15	תכנון
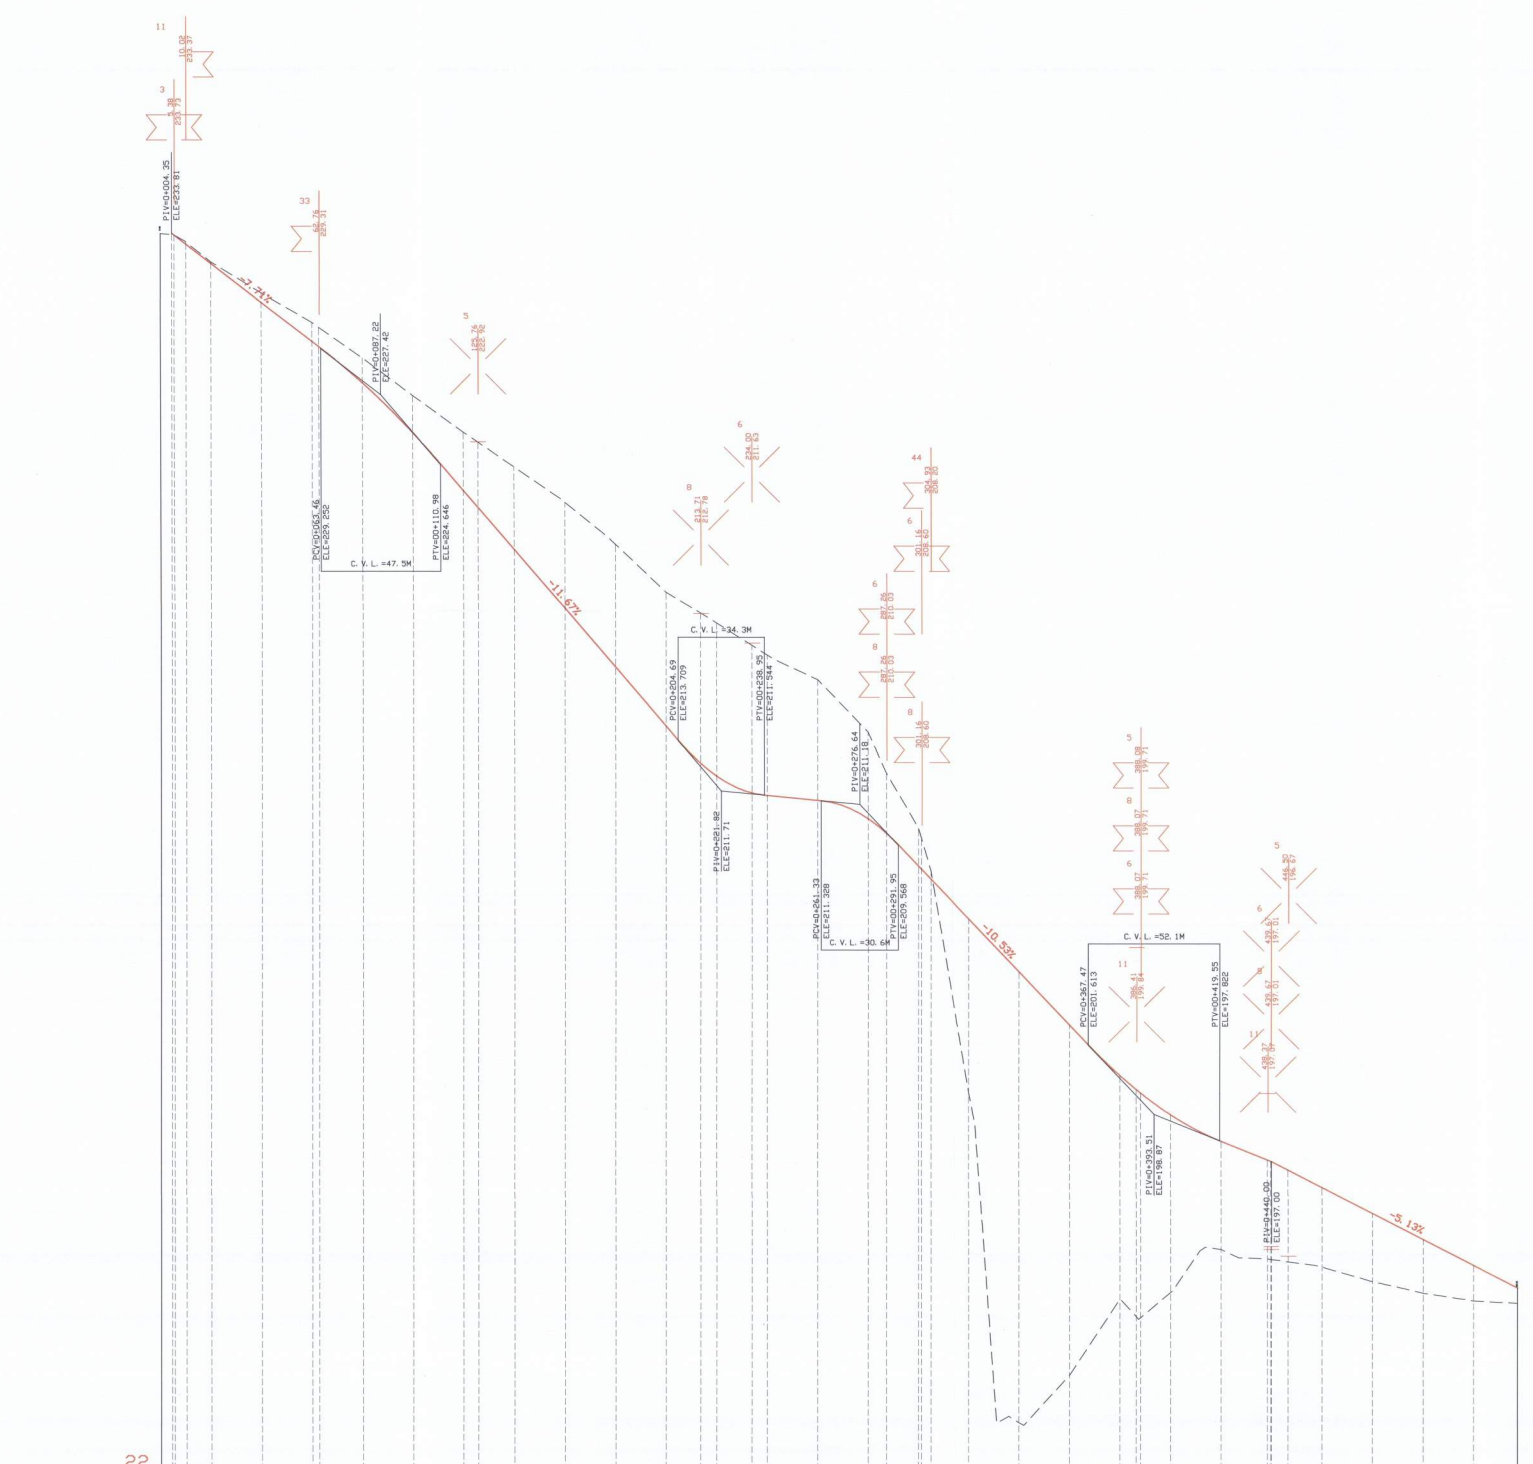

DESIGN ELEVATION	EXIST. ELEVATION	SLOPES	VERTICAL CURVE DATA	STATION

**מחצבת "שפיר בנחל נטוף"**  
שינוי מערך כיסה  
חזתכים לאורך


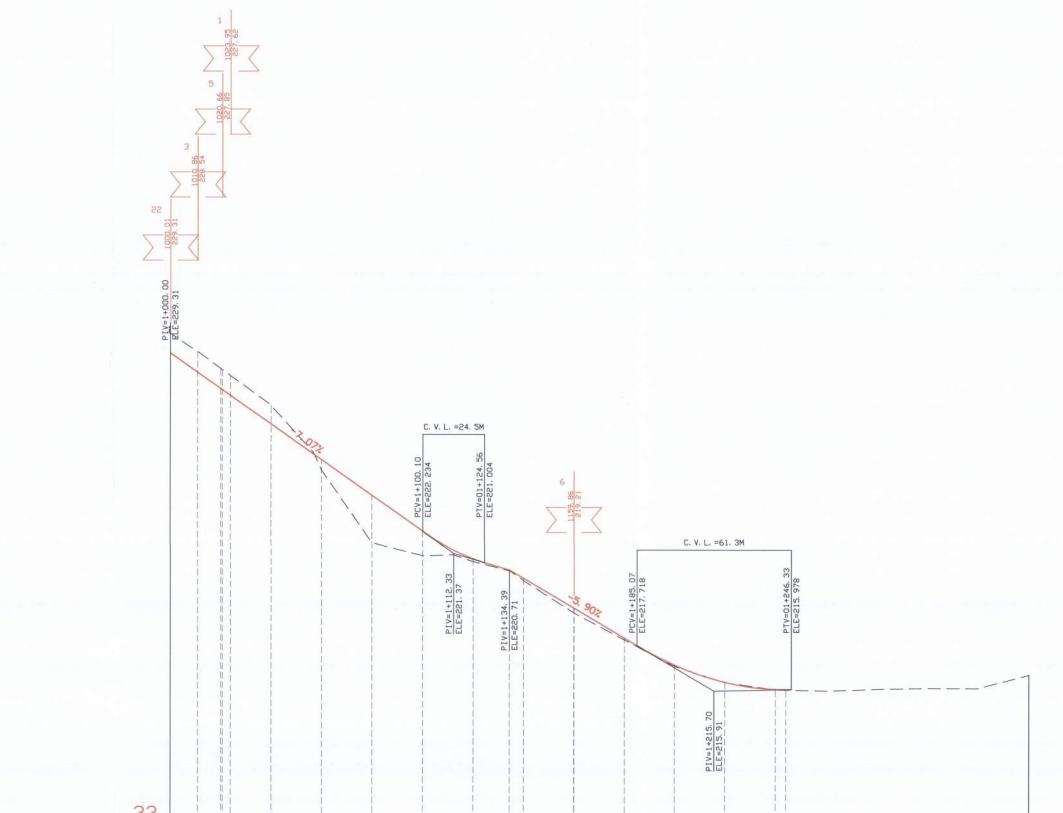

DESIGN ELEVATION	EXIST. ELEVATION	SLOPES	VERTICAL CURVE DATA	STATION
