אזור יהודה ושומרון - מועצת תכנון עליונה
מרחב תכנון מקומי ביתר עילית

תוכנית מפורטת מס' 426/1/3/19

שינוי לתכנית מתאר אזורית RJ-5
שינוי לתכנית מתאר מפורטת 426/8
שינוי לתכנית מפורטת 426/1/3/1
שינוי לתכנית מפורטת 426/1/3/11

ביתר עילית - שולי A2

נספח מים וביוב

גליון 1 מתוך 1

עדכון	
עדכון בהתאם לדרישות הרשות לאיכות הסביבה	24.12.2025
עדכון בהתאם לדרישות מע"ל	24.12.2025
עדכון בהתאם לדרישות מינהל מקרקעי ישראל	24.12.2025
עדכון בהתאם לדרישות הרשות לאיכות הסביבה	24.12.2025

עדוכים כלליים		נצ. רשת ישראלית	
שטח התכנית	203.487 דונם	עפר רחב	622000-622800
קנה מידה	1:1000	עפי אורך	209000-210100
תאריך עדכון	25/01/2022		

שמות וחתימות			
בעל הקרקע	המינהל עד הרכוש הממשלתי הרשום בארה"ב	חתימה:	
יזם התכנית	משרד הבינוי והשיכון-מחוז יהודה"ש	חתימה:	
מגיש התכנית	הועדה המחוזית לתכנון ובנייה ביתר עילית	חתימה:	
עורך התכנית	דבלי-ריצקס-אדריכלים
אדר' אדריאנו דבלי רל. 34044	חתימה:	
עורך הנספח	מלי מים
יואבן דימבורט	חתימה:	
מודד	קשאם-חברה למדידות ורישום מקרקעין		

חתימות והמלצות	חתימות מתן תוקף

תוכנית בינוי קנ.מ: 1:1000

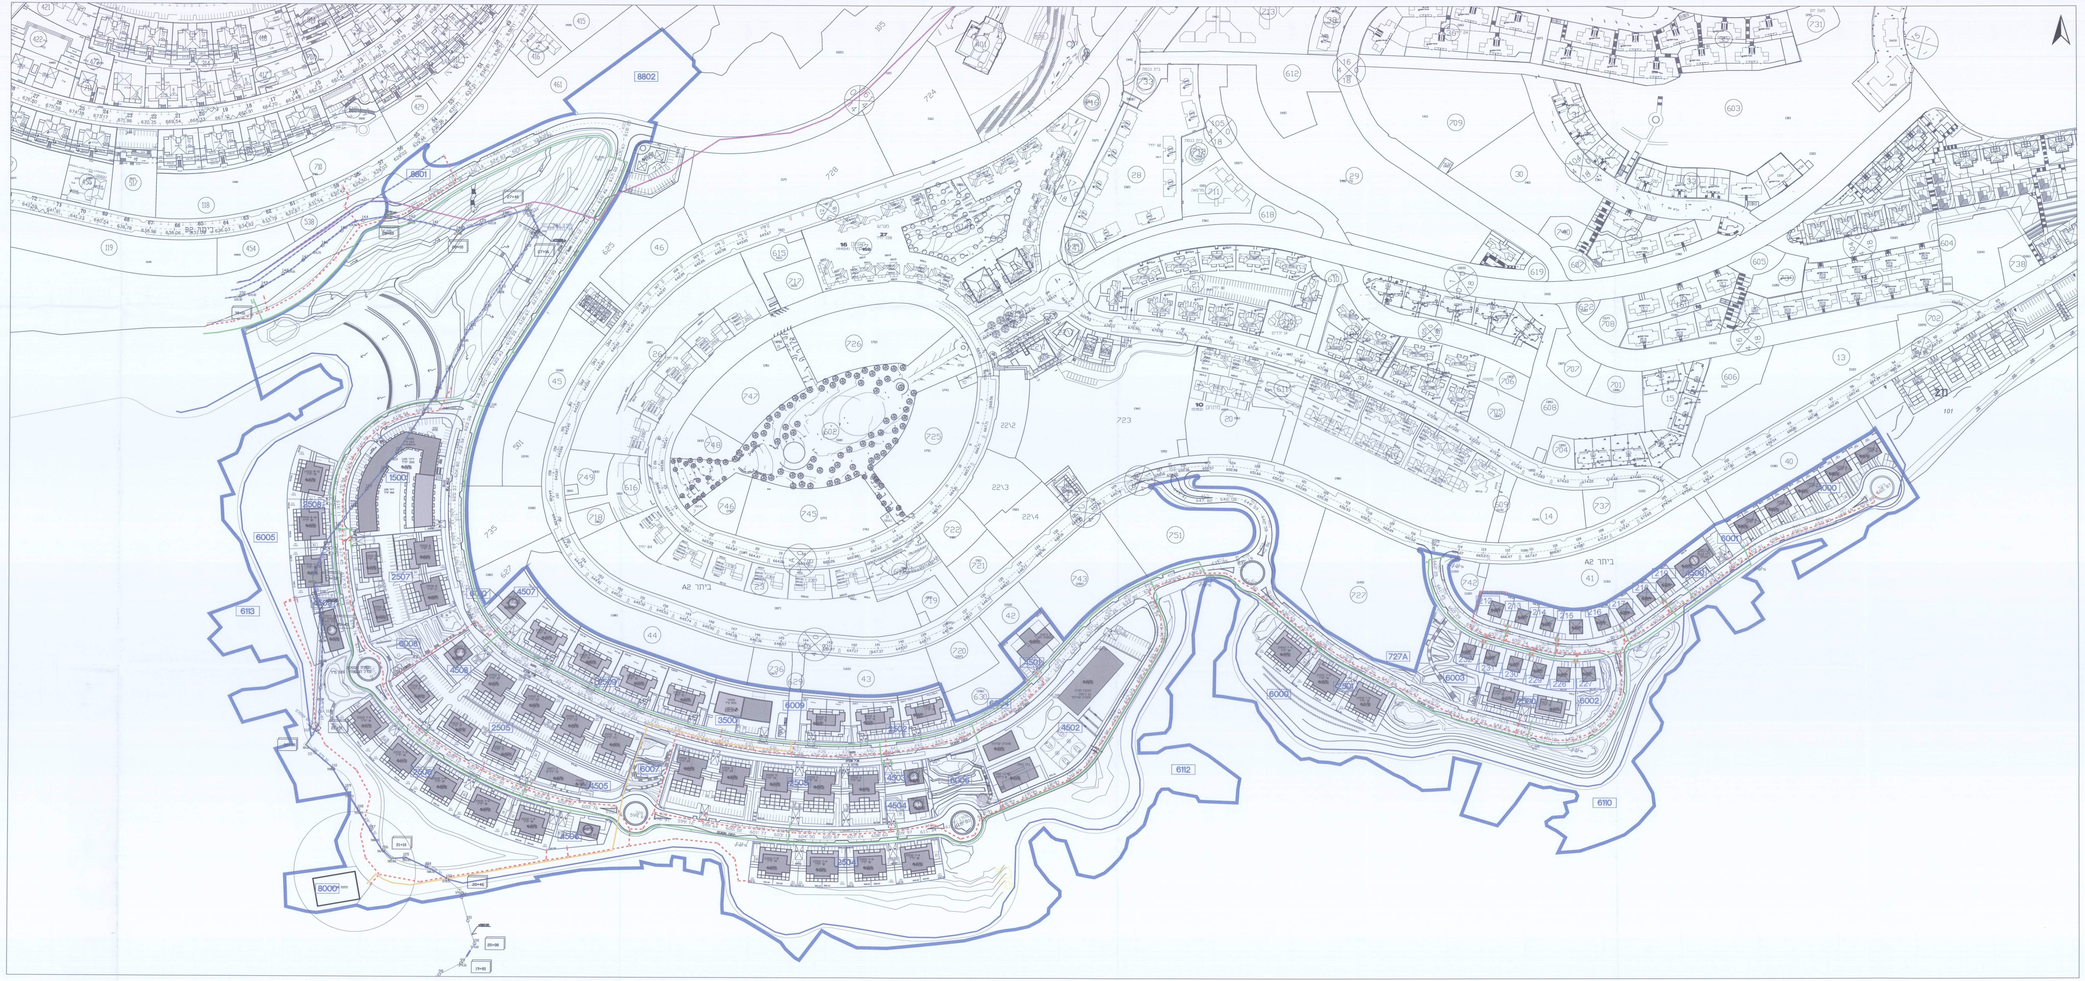

מקרא

- מי ביוב מתוכננים
- מי מים מתוכנן
- מגרי מגורים מתוכנים
- מגרי תכנית מוצע
- מגרי מגורים קיימים
- מרחב הכנסת

מס'	מהות השינוי	תאריך	חתימה

מצב	ראשוני ◉	מאושר ○	בביצוע ○

הזמנה:
עירית ביתר עילית

שם הפרויקט:
שולי A

שם התכנית:
נספח מים וביוב

פרטי תכנית לעדוי:

מס' תכנית	מס' מגרש	מס' בלוק	מס' מתחם
00	0004	334	100-117-1

שם	תפקיד	חתימה	תאריך
עמוס חסיד	מנהל		25.01.2022
עמוס חסיד	עורך		1:500

פלני מים בע"מ
חברה לפיתוח מפורות מים
מרכז מרכז

מלי מים