

אזור יהודה ושומרון מועצת תכנון עליונה

**מרחב תכנון מקומי
מעלה אדומים**

רחוב הגיתית

תכנית מפורטת מס' 420/1/4/42

420


שינוי לתכנית מפורטת מס' 420/1/4

420,

נספח 1 בינוי

שטח התכנית: 53.0 דונם

1:500 1:250

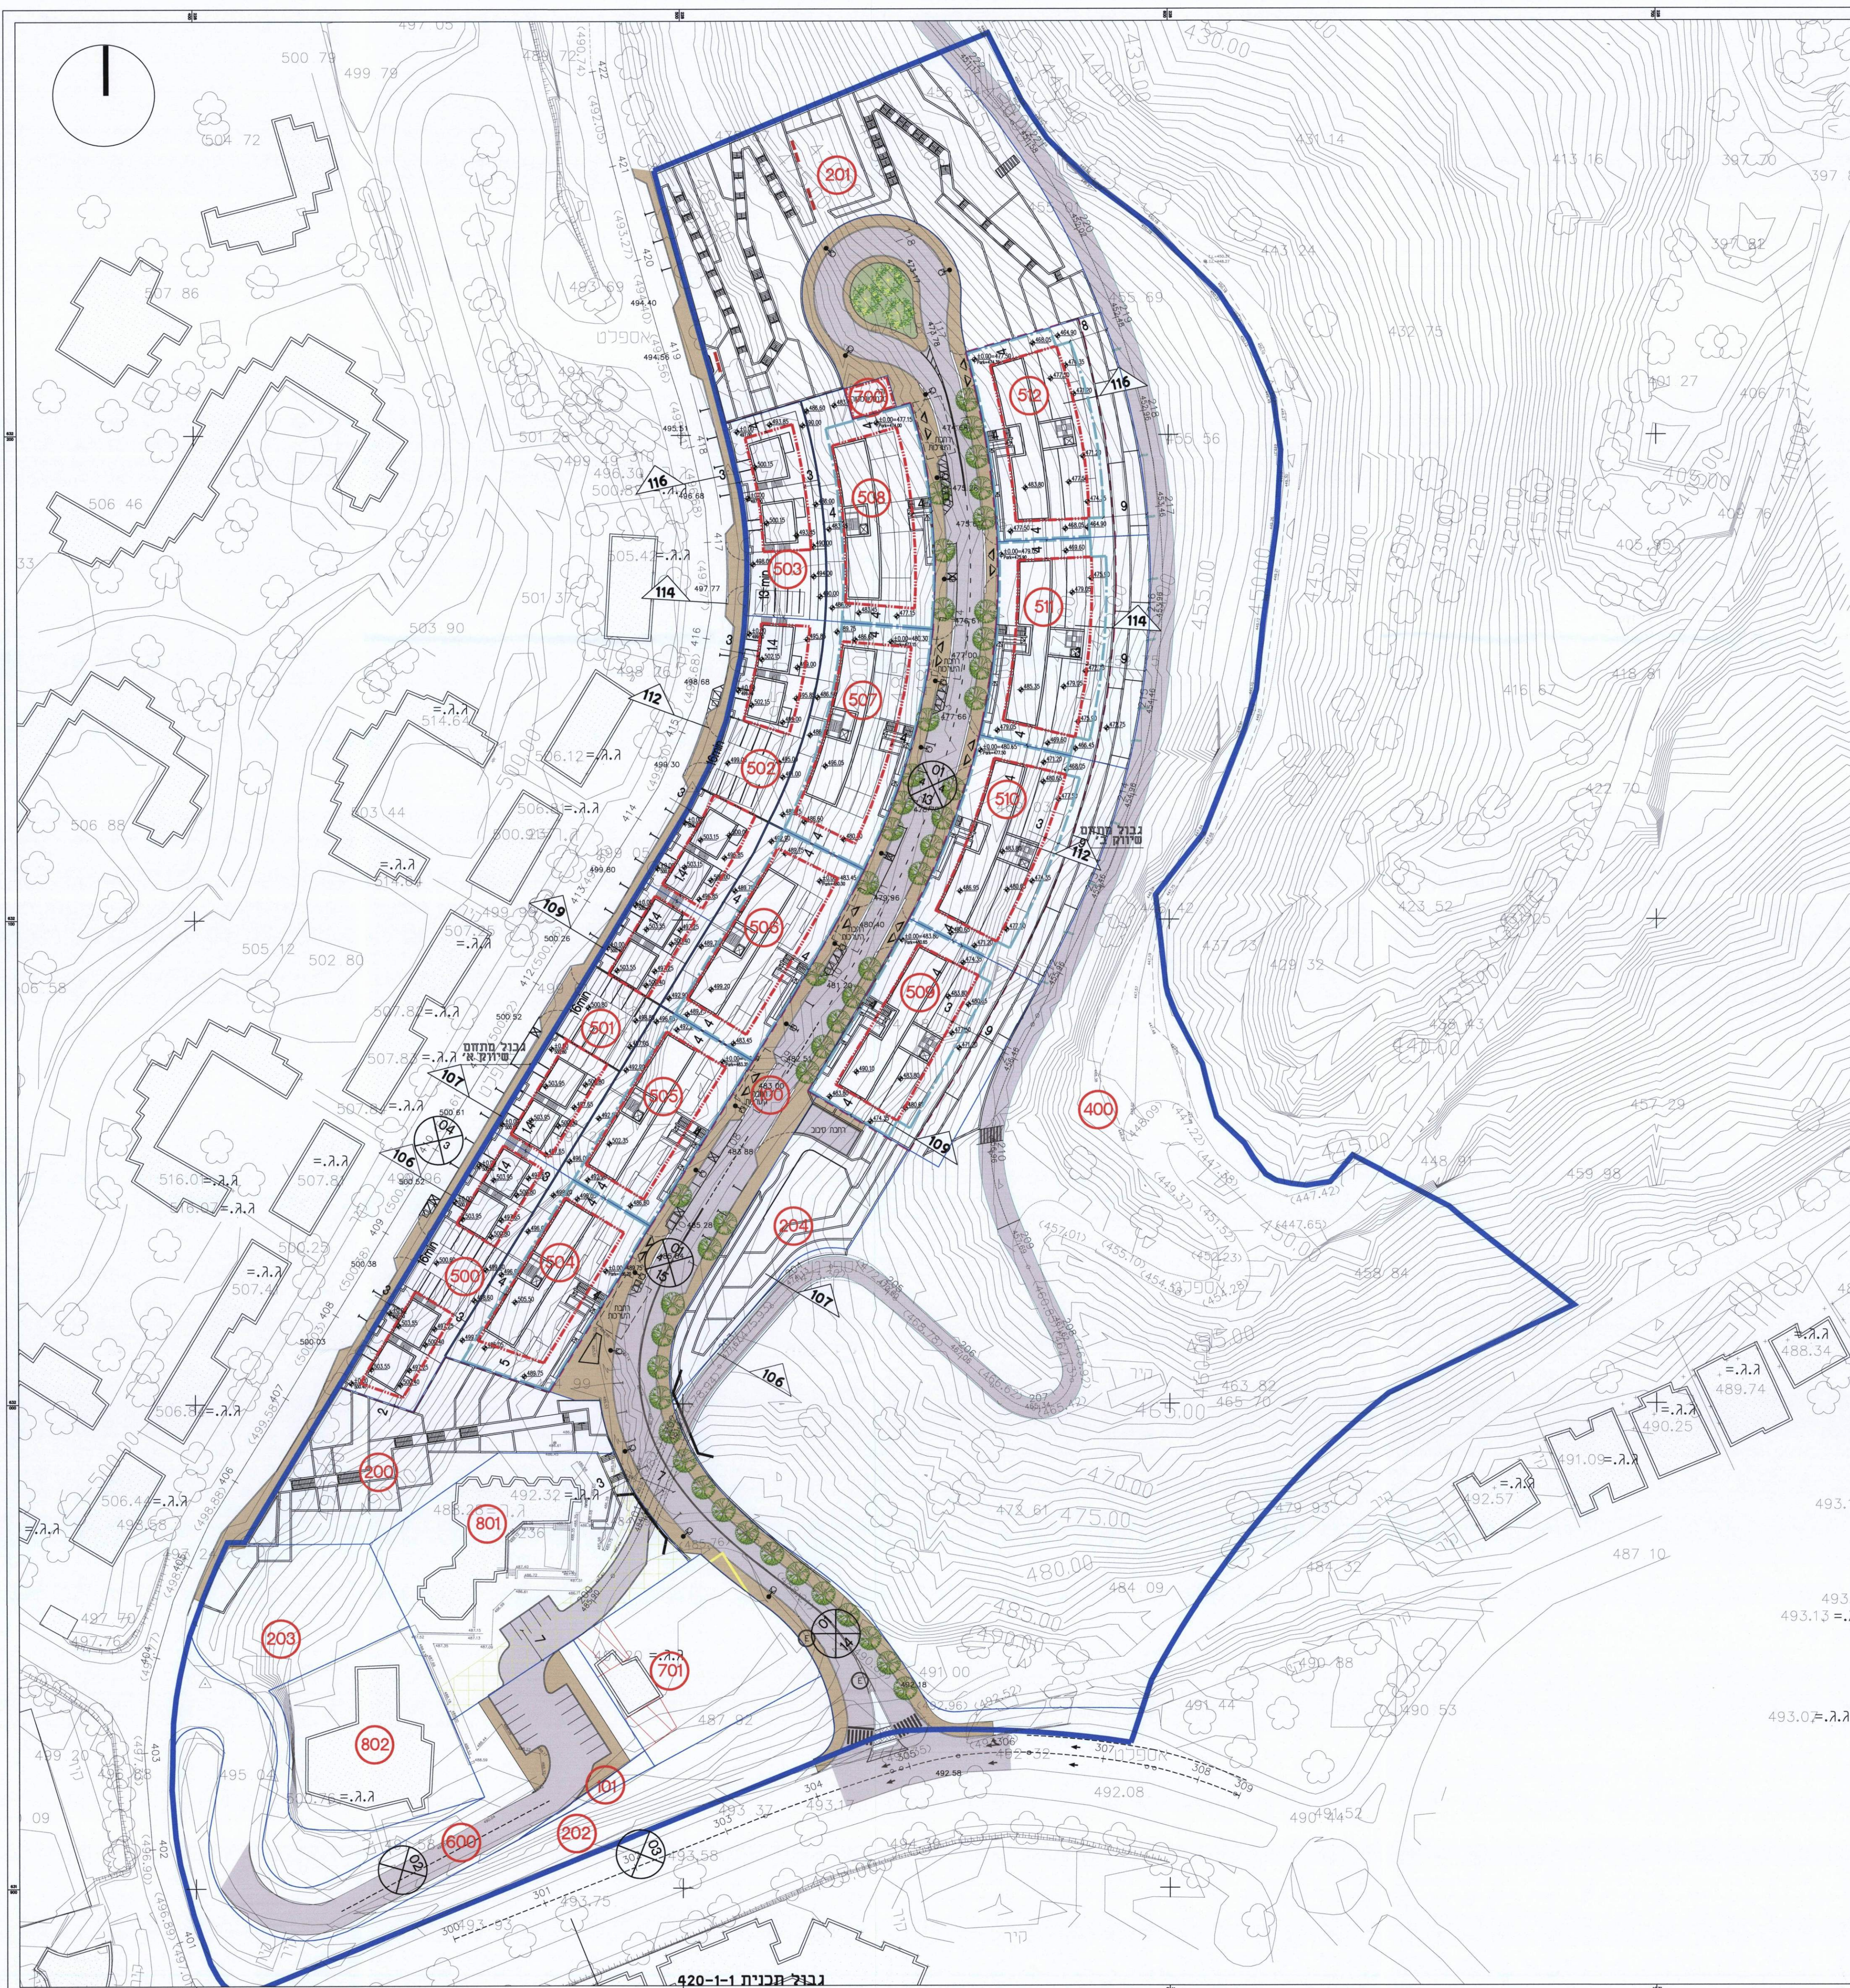

גבול תכנית 420-1-1

מקרא

[illegible]

גבול תכנית

קו בניין עילי

קו בניין תחתית

גבול מגרש מוצע

מספר מגרש מוצע

גבול מתחם שיווק

מחנה להריסקה

שטח עם זיקת הנאה
מעבר תחתי
חנייה
דרך לרימול

שמות וחתימות:

התחנות

שם: העדה היהודית לחינוך
כתובת: ירושלים

התחנה:

טלפק:
טלפק:

כלל ישראל
תל אביב
תל אביב

שם: משרד הביטחון והביטחון
כתובת:

ידם:
התחנה:

דואר:
טלפק:
טלפק:

החשבו:
תל אביב
תל אביב
תל אביב

שם: קרית מרדכי
כתובת: ירושלים
ירושלים

ערך:
התחנה:

דואר:
טלפק: 02-5259464
טלפק: 02-5259464

תאריך: 30.08.17

[illegible]