תת-1636 ס"ד

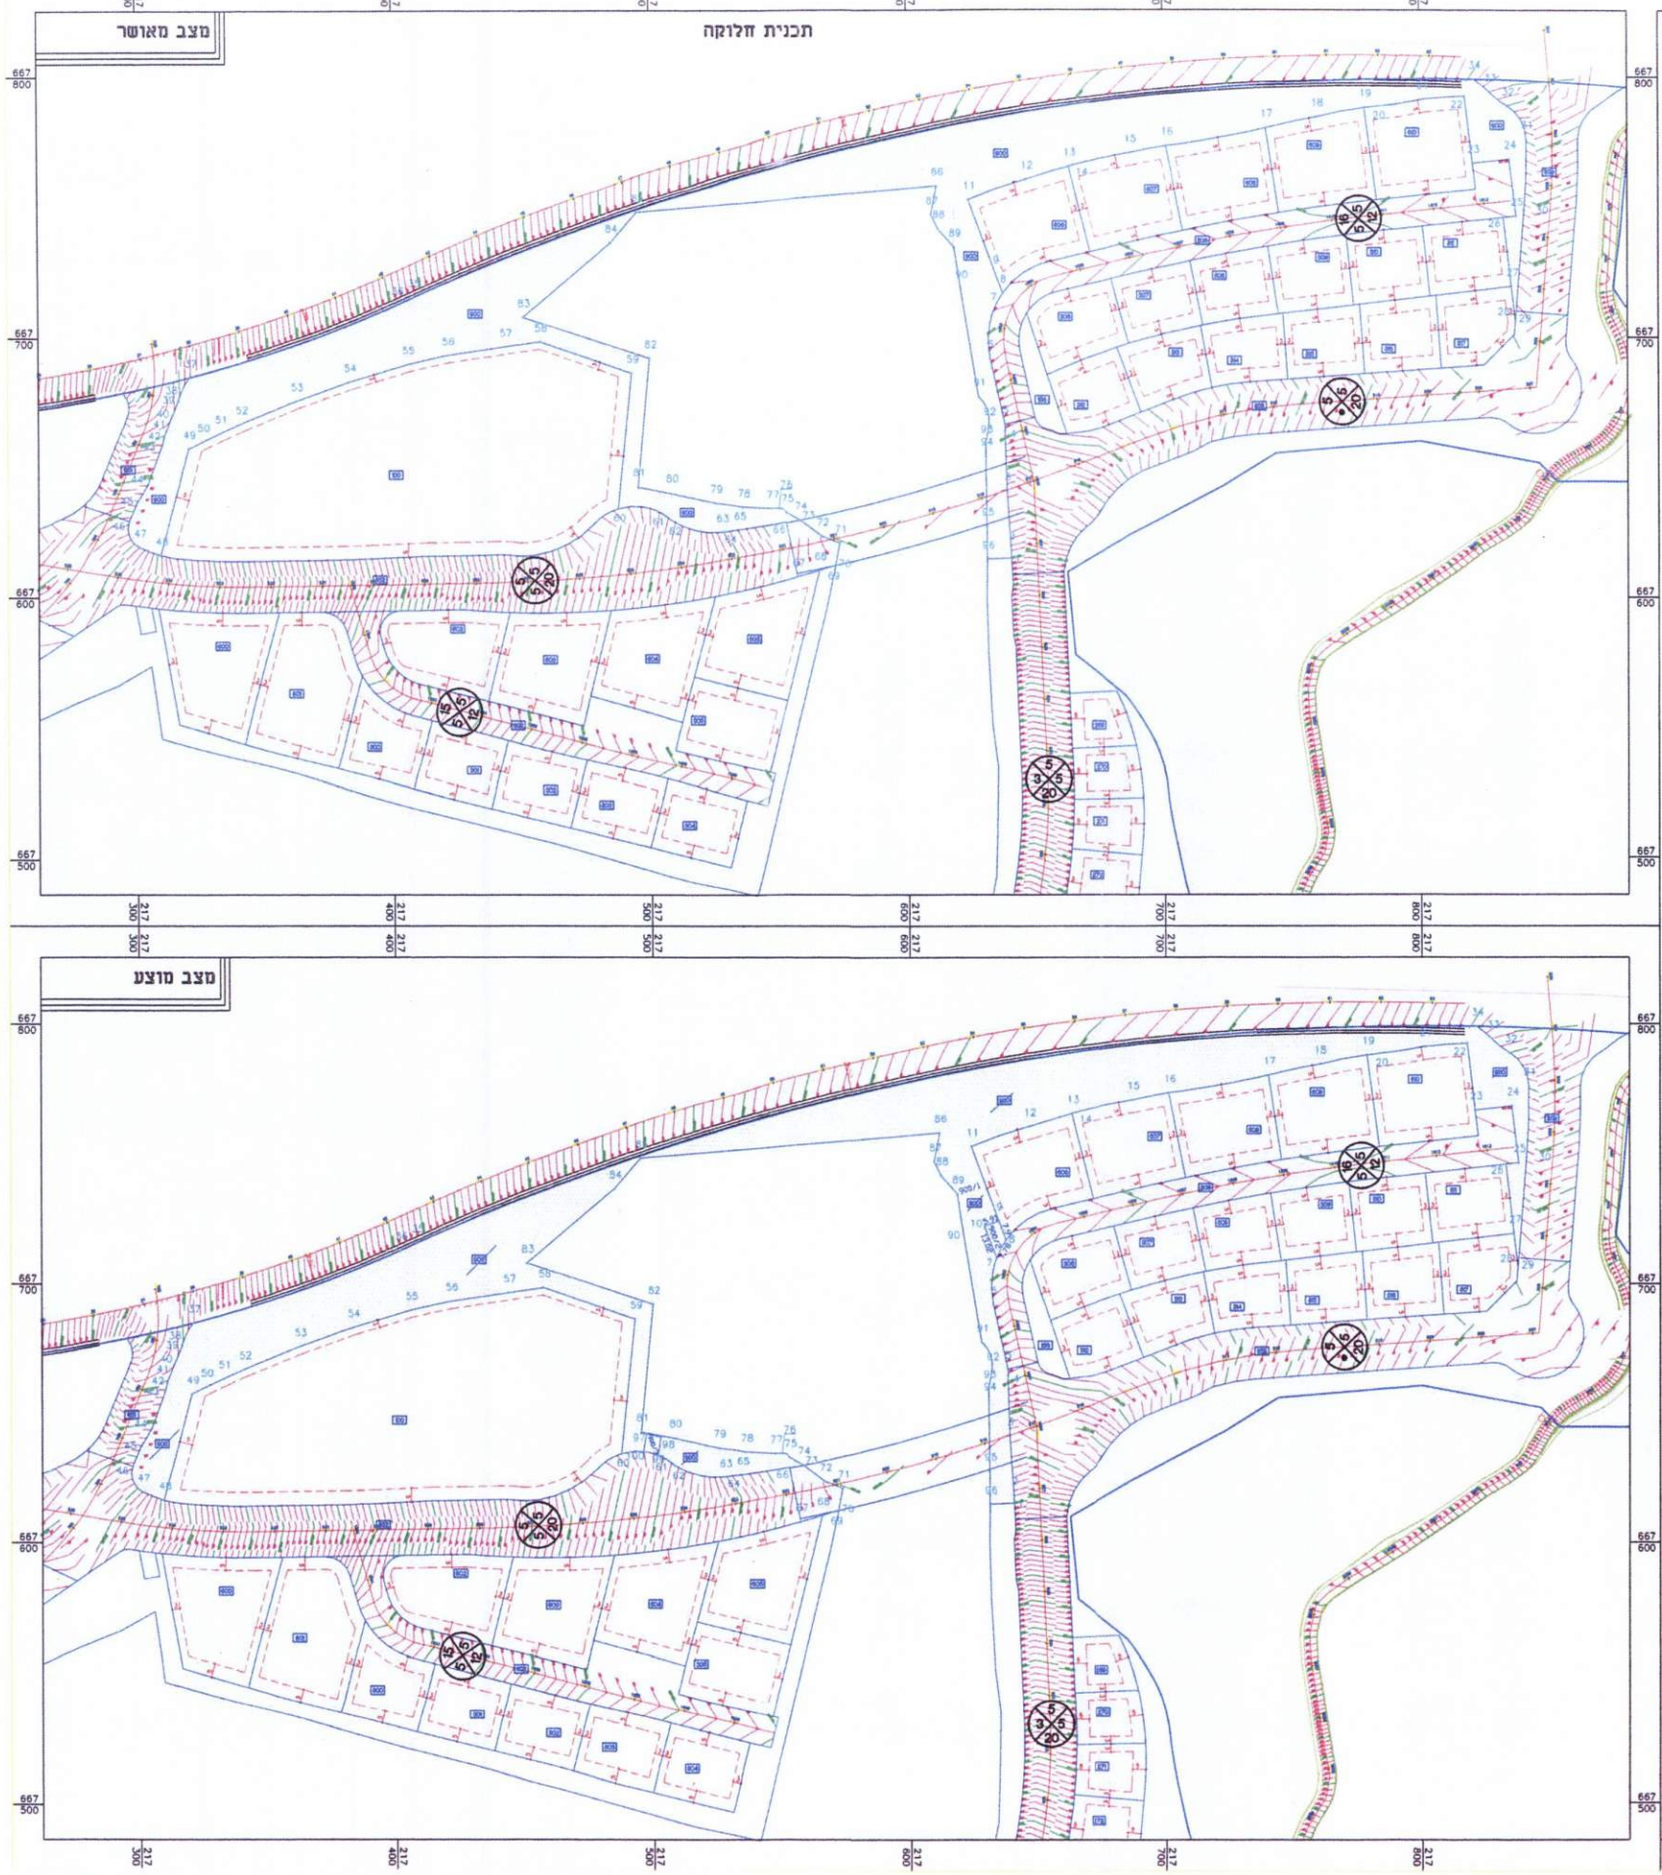

אזור יהודה ושומרון
מרחב תכנון מקומי : אריאל
מקום : אריאל
גוש פיסקאלי : 3
מגרש : 900
שטח : 13687 מ"ר

חלוקה		
מספרי החלקות		השטחים
אדניים	סופיים	בד"מ
900/1		13.585
900/2		0.061
900/3		0.041
	(900)	13.687

מפה לחלוקת שטחים

מחוז	המרכז	מרחב תכנון מקומי	אריאל
כתובת	אריאל	ישוב	אריאל
הוכן עבור	עיריית אריאל	מס' סידורי	1445

טבלת שטחים

גוש פיסקאלי	חלקה	בשלמות	מגרש	יעוד	שטח (ד"מ)	תיק
3	1	לא	900	ציבורי	13.687	

פרטי המפה

תכנית מפורטת	130/8	קנ"מ	1:250

פרטי המודד וחתימתו

1. אני מאשר כי מפה זו נעשתה לפי הוראות חוק התכנון והבניה התשכ"ה 1965 ותקנותיו.
2. אני מאשר כי מפה זו היא העתק נכון של המפה המצבית שהכנתי על סמך מדידה שהסתיימה ב 20/01/22 וכי כל הפרטים שצוינו במפה הם מדויקים וזרגתה היא א'.

תאריך	שם המודד ומענו	מס' רשיון	חתימה	
20/01/22	אחמד דראושה אכסאל	924		לא לצרכי רישום

הערות

1. המדידה קשורה לרשת ישראל 2005 במיקום ובגובה
2. קווים תת-קרקעים לא נמדדו
3. גבולות החלקה ולקחו מתנית מפורטת מספר 130/8

פינות מגרש

1	217640.38	667615.18	42	217310.71	667662.22
2	217640.24	667618.33	43	217309.83	667658.46
3	217638.78	667641.18	44	217304.42	667643.95
4	217637.98	667664.72	45	217300.23	667637.20
5	217637.91	667667.00	46	217297.06	667629.54
6	217632.26	667692.08	47	217301.87	667619.32
7	217633.60	667710.10	48	217309.27	667616.19
8	217637.31	667716.94	49	217320.25	667657.39
9	217634.55	667724.34	50	217325.78	667660.09
10	217629.01	667722.28	51	217332.59	667663.30
11	217623.93	667752.84	52	217340.68	667666.93
12	217644.37	667760.53	53	217362.15	667675.70
13	217662.99	667765.53	54	217383.04	667683.07
14	217664.77	667766.04	55	217405.63	667689.81
15	217686.88	667770.73	56	217421.25	667693.25
16	217701.14	667773.41	57	217443.61	667696.55
17	217740.04	667780.23	58	217457.20	667698.55
18	217759.73	667784.39	59	217492.69	667688.34
19	217778.53	667787.96	60	217487.26	667634.38
20	217780.40	667788.18	61	217505.80	667631.62
21	217801.05	667791.20	62	217507.93	667629.96
22	217817.62	667792.40	63	217527.60	667625.19
23	217820.65	667766.78	64	217528.44	667625.30
24	217834.99	667768.32	65	217534.43	667626.13
25	217837.57	667746.49	66	217552.38	667629.07
26	217832.69	667745.95	67	217556.78	667607.93
27	217835.75	667719.36	68	217565.15	667610.43
28	217836.83	667710.05	69	217570.04	667612.00
29	217837.59	667709.98	70	217571.45	667612.31
30	217840.69	667748.70	71	217573.10	667620.96
31	217841.58	667776.02	72	217566.14	667623.71
32	217834.24	667788.70	73	217558.02	667629.83
33	217827.38	667794.07	74	217557.67	667630.03
34	217821.22	667798.94	75	217552.58	667632.96
35	217408.11	667715.71	76	217549.89	667634.72
36	217401.62	667712.84	77	217547.08	667634.57
37	217380.75	667684.83	78	217535.96	667635.16
38	217317.33	667678.91	79	217525.28	667636.69
39	217316.42	667676.17	80	217508.04	667640.49
40	217313.96	667670.17	81	217495.06	667642.74
			82	217499.73	667692.08
			83	217450.78	667706.05
			84	217484.76	667726.62
			85	217494.99	667748.33
			86	217611.47	667758.09
			87	217609.36	667747.02
			88	217618.00	667741.76
			89	217618.33	667734.65
			90	217620.89	667718.80
			91	217627.74	667677.47
			92	217631.61	667666.47
			93	217630.42	667659.63
			94	217630.47	667654.89
			95	217630.74	667627.65
			96	217630.86	667614.76
			97	217497.01	667641.90
			98	217502	667640.92
			99	217501.63	667633.84
			100	217495.92	667635.25

צו בדבר חוק תכנון ערים, כפרים ובנינים
(יהודה ושומרון) מס' 79, תשל"ב 1966

מרחב תכנון מקומי אריאל
הועדה המיוחדת לתכנון ובניה אריאל

בישיבתה מס' 2022-0003 מיום 04.09.2022
החליטה: **לאשר את הבקשה**

מזכיר הועדה — יו"ר ועדה מיוחדת לתו"ב אריאל

המקום

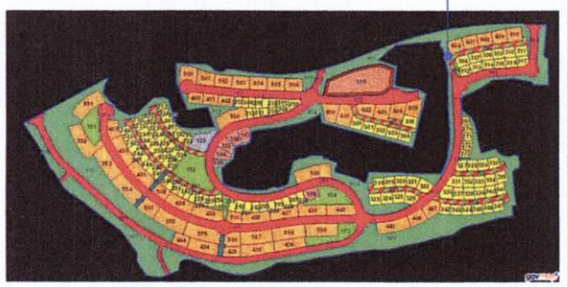

אני מאשר כי מפה זו הוכנה ונערכה בקנה מידה 1:1000 ב. וזהיא העתק נכון של המפה הטופוגרפית
על סמך מדידה שהסתיימה ביום 20.01.2022
בהסתמך על בקרת איכות שבינעולי למפה זו אני מאשר את כל הפרטים ומאפייניהם שצוינו
במפה, מדויקים לפי האמור ודרגת דיוק אופקי היא: 3 דרגת דיוק אנכי היא: 3
המפה הוכנה לפי תקנות המדידות (מדידות ומיפוי), התשנ"ו-2016. תאריך גמר התכנית 20.01.2022

אחמד דראושה — 924
שם המודד ומענו — מספר רשיון — חתימה

יומ"ר הנדסה בע"מ
משרד מדידות והנדסה אחדות ת.ד. 1134 אכסאל 16920
טל. 04.6563979 / 052.3759779
E-Mail : yomr1204@gmail.com

המקום : אריאל
תוכנית : תכנית חלוקה לשטח ציבורי מספר 900

הוכן עבור : **עיריית אריאל**

שם קובץ	תאריך 20/01/22	ר י ו
גביון	קנ"מ 1:1000	ר מ
חתימה + חותמת		