תמ1678-28

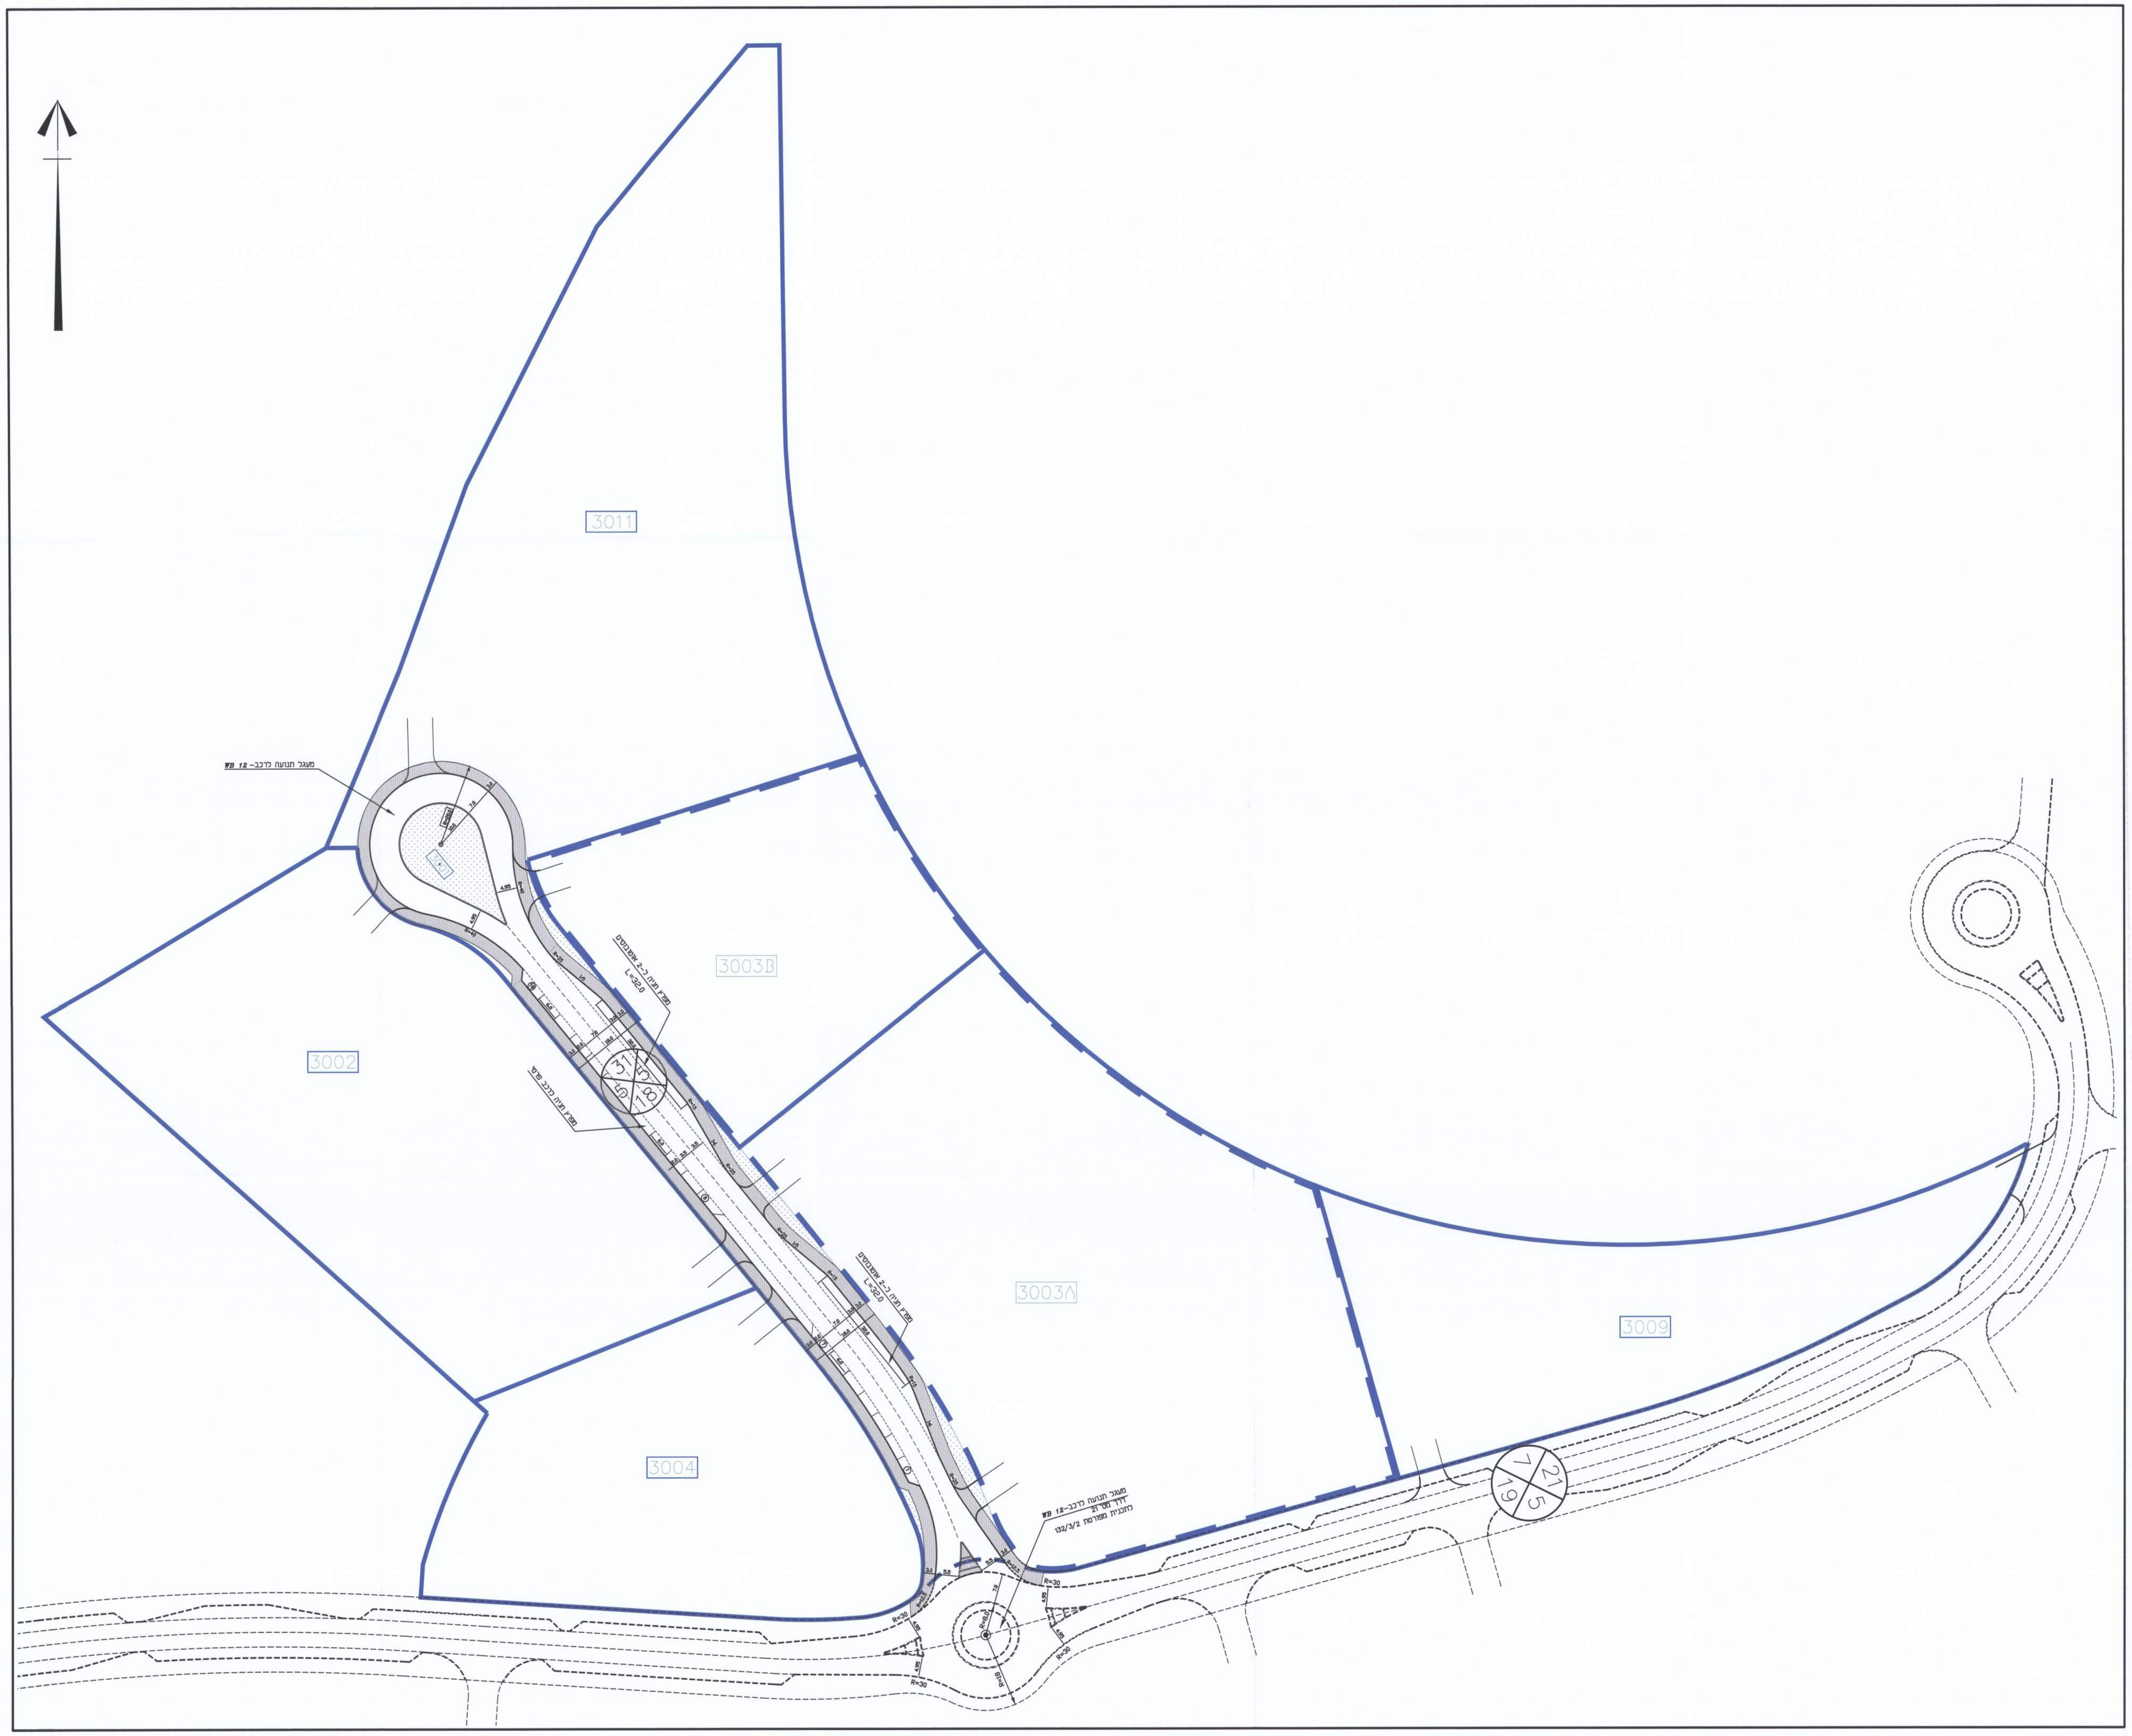
3011
3002
3003B
3003A
3004
3009
3001
מעגל תנועה לרכב- WB 12
מפרץ חניה ל-2 אוטובוסים
L=32.0
מפרץ חניה לרכב פרטי
מעגל תנועה לרכב- WB 12
דרך מס' 21
לתכנית מפורטת 132/3/2
R=20.0
R=40
R=25
R=15
R=12.5
R=30
R=8.0
R=18
4.95
7.0
3.0
18.0
32.0
6.0
5.5
31
15
18
5
21
7
19
5

לוח תפוצה ועדכון

מסי	הנמען / כמות	תאריך
1	מתאם תחבורה ומפע"ת	8.6.17
2	מתאם תחבורה ומפע"ת	17.7.17
3		
4		

תרשים סביבה

צו בדבר חוק תכנון ערים, כפרים ובנינים (יהודה ושומרון) מס' 418, תשל"ב 1971
מרחב תכנון מקומי שומרון
הועדה המיוחדת לתכנון ובניה שומרון
תכנית מס' 132/3/3
ועדת המשנה לתכנון ובניה
בישיבתה מס' 224 מיום 27.6.16
החליטה:
☑ לאשר את הבקשה ולהעביר למת"ע
בהמלצה ל הנדסה
☐ לדחות את הבקשה
יו"ר ועדת המשנה לתכנון ובניה

מסי	מהות השינוי	תאריך
4		
3		
2	עדכון עפ"י הערות הקמ"ט בתאריך–13.7.17	17.7.17
1	תאריך הגליון	24.5.17

לעיון ● לאישור ● למכרז ○ לביצוע ○

עלי זהב-מערבא

שם עבודה:	נספח תנועה לתכנית מפורטת 132/3/3
נושא :	נספח תנועה
מס' תכנית:	1023–03
קנ"מ :	1:500

תכנן	שרטט	בקר
חיים	אורלי	

ח.גירון-הנדסה אזרחית בע"מ
רח' המעגל 6 רמת-גן
טל.03-6738816 פקס.03-6720660
מיקוד 52463

המבצע אחראי לבדיקת המידות ולהתאמתן במקום !
על המבצע לבקר את כל המידות ועל כל טעות
או אי התאמה עליו להודיע למתכנן.

המנהל האזרחי לאזור יהודה ושומרון
מועצת התכנון העליונה
الادارة المدنية لمنطقة يهودا والسامره
مجلس التنظيم الاعلى
צו בדבר חוק תכנון ערים, כפרים ובניינים (יהודה והשומרון) (מס' 418) תשל"ב- 1971
امر بشأن قانون تنظيم المدن ، القرى والأبنية يهودا والسامره (رقم ٤١٨) ٥٧٣٢ – ١٩٧١
נפה / لواء: אפרים
מרחב תכנון מקומי / منطقة تنظيم محلي: שומרון
תכנית / مشروع: מפורטת מס' / رقم: 132/3/3
ועדת המשנה ל / اللجنة الفرعية ل: התיישבות
בישיבה מס' / بمجلس رقم: 13/18 בתאריך / بتاريخ: 26.6.18
החליטה לתת תוקף לתכנית המוכרת לעיל
قررت الموافقة على تنفيذ المشروع المذكور اعلاه

מנהל הלשכה המרכזית לתכנון ובניה مدير الدائرة المركزية للتنظيم والبناء	יו"ר מועצת התכנון העליונה/ו.משנה رئيس مجلس التنظيم الاعلى/اللجنة الفرعية