תח/7001700

מנהל אזרחי איו"ש
12-10-2020
הממונה על הרכוש הממשלתי והנטוש באיו"ש

N

מצפה יריחו
תכנית בינוי וחלוקה
ישיבה גבוהה

מס' מגרש: 1315
מס' תכנית: 228/1/1
סטטוס תכנית: הליכים

╌ קו בניין	☐ מבנים ומוסדות ציבור
☐ תת חלוקה למגרש	▨ שטחים פתוחים
☐ קו כחול	🟨 שטח ציבורי פתוח
☐ מבנה מתוכנן	☐ דרך מאושרת
▨ מבנה קיים	🟥 דרך מוצעת
	▨ מסחר ומשרדים

מספר מגרש	שטח בדונם	ייעוד
1315/1	23	מבני ציבור
1315/2	3.9	
1315/3	3.9	
1315/4	2.9	
1315/5	7	
1315/6	2.7	

חתימה:

שרון לוי
מהנדס המועצה
מטה בנימין

הועדה המיוחדת לתכנון ולבניה
מטה בנימין

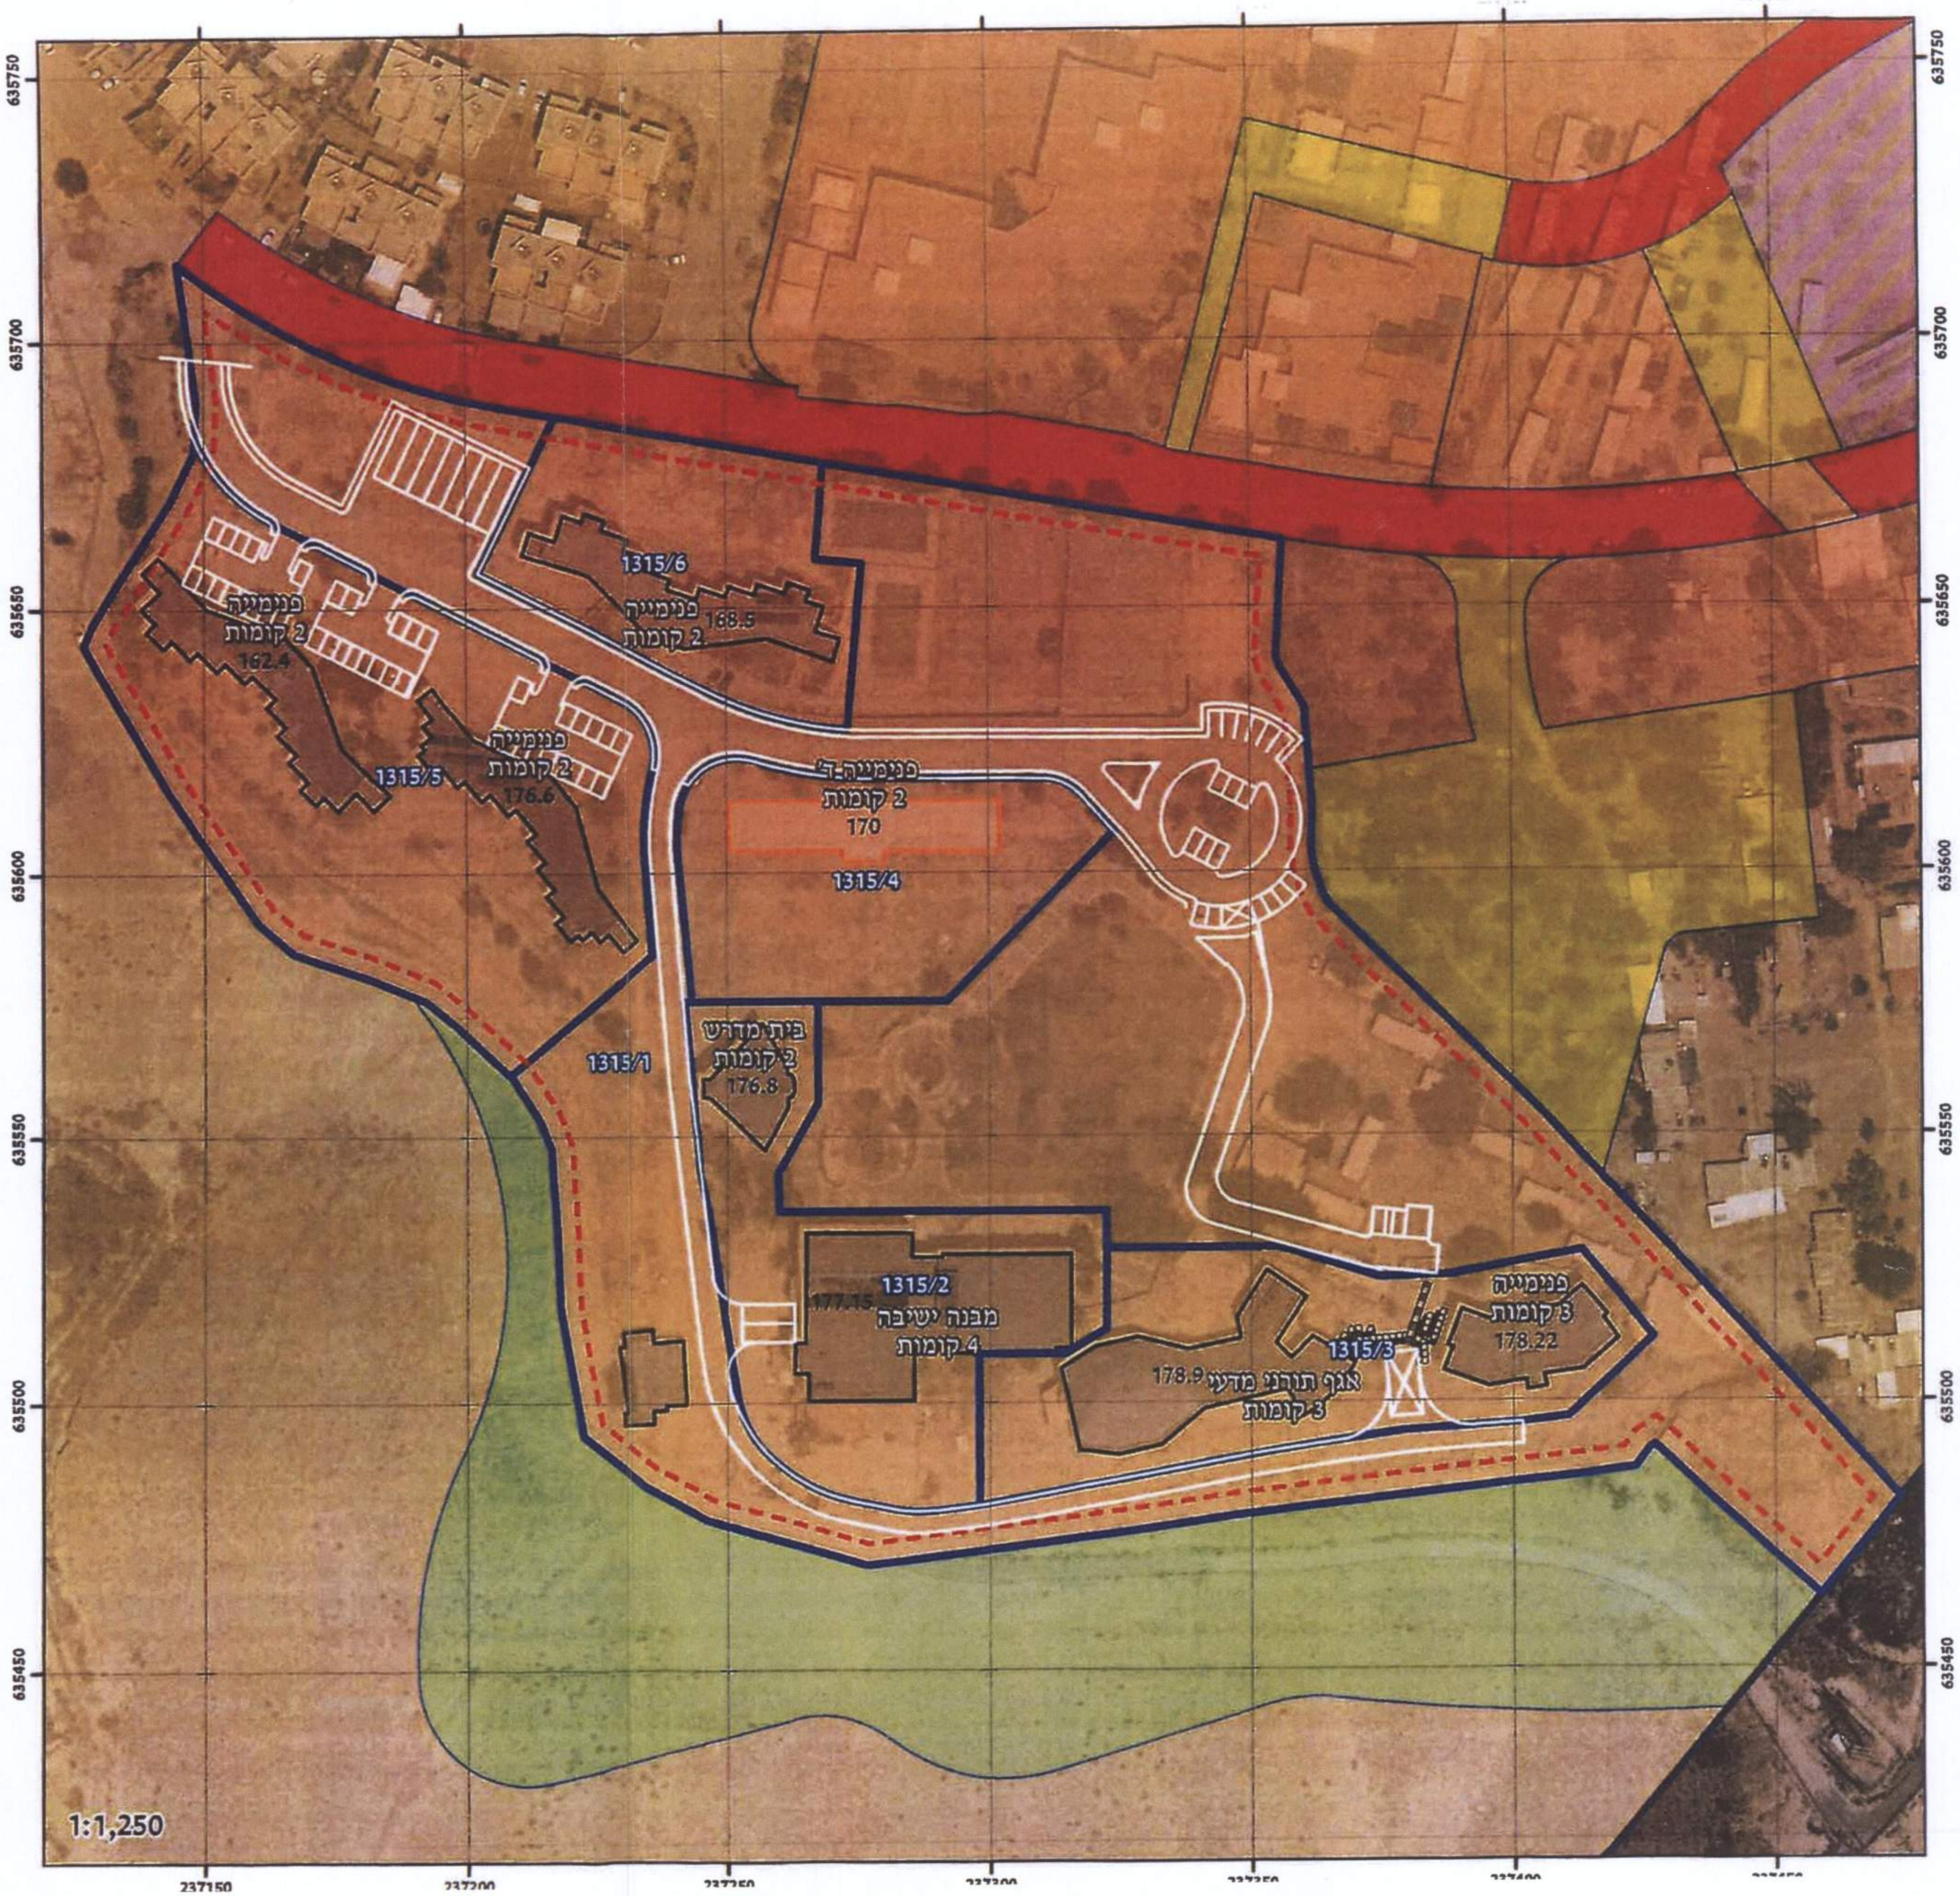
635750
635700
635650
635600
635550
635500
635450
237150
237200
237250
237300
237350
237400
237450
1315/6
פנימייה
2 קומות
188.5
פנימייה
2 קומות
162.4
פנימייה
2 קומות
176.6
1315/5
פנימיה-ד'
2 קומות
170
1315/4
1315/1
בית מדרש
2 קומות
176.8
1315/2
177.15
מבנה ישיבה
4 קומות
אגף תורני מדעי 178.9
3 קומות
1315/3
פנימייה
3 קומות
178.22
1:1,250