-מתוך תוקף-

7017-04-38-2

מקרא :

מסלול נסיעת אוטובוסים

רכב תכנון : BUS

על המבצע לבקר את המידות ולהודיע למתכנן על כל טעות, סטיה, סתירה או אי התאמה בטרם המשיך בעבודתו.
המתכנן הינו הבעל הבלעדי של תוכנית זו ושל זכויות היוצרים בה. אין לעשות כל שימוש בתוכנית זו, ברעיונות הגלומים בה ללא אישור מראש ובכתב של המתכנן.

	תאריך	תאור השינוי	חתימה
15	04.07.2018	עדכון קו כחול בצד דרום	נלה
14	05.11.2017	עדכון תחנות אוטובוס	נלה
13	11.09.2017	עדכון עפ"י הערות קמ"ט תחבורה	נלה
12	21.08.2017	הוספת זרוע מערבה מתחנת הדלק עדכון גאומטריה וגבהים של כבישים 24,23	נלה פניה
11	16.07.2017	הוספת חניות במגרש 701 למסחר	נלה
10	05.07.2017	עדכון קו כחול ומיקום מיכלי דלק בתחנת דלק	נלה
09	22.06.2017	עדכון צומת הכניסה לקריית חינוך ותחנת דלק מדרך מס' 458	נלה
08	30.05.2017	עדכון צומת הכניסה לקריית חינוך מדרך מס' 458 וגבהים לפי הערות קמ"ט תחבורה	נלה רימה
07	09.04.2017	עדכון בינוי,פרצלציה וקו כחול, הוספת חתכים טיפוסים	נלה
06	30.03.2017	עדכון לפי בקשה של רוני גולדשמיד	נלה
05	29.03.2017	הוספת הצעה לכניסה לתחנת דלק	נלה
04	14.03.2017	הוספת חניות לאוטובוסים	נלה
03	09.03.2017	עדכון גבהים	רימה
02	02.03.2017	עדכון	נלה
01	31.01.2017	עדכון רקע כבישים	רימה

לעיון ☒ למכרז ☐ לביצוע ☐

שם הפרוייקט:
מעלה מכמש מזרח - קרית חינוך

שם התכנית
נספח תנועה לתכנית מפורטת מסי 225\3\1

הוכן עבור
מועצה אזורית מטה בנימין

מס' התכנית : 2774-100
קנה מידה : 1: 1000
תכנן: רימה
תאריך: 30.01.2017
ביקר : אריה צור
שם קובץ: tnuh2774-15.dwg
מהדורה: 15
תאריך: 04.07.2018

אריה צור מהנדס יועץ,כבישים,תנועה ופיתוח
רח' ביאליק 127 רמת גן 52523 טל: 03-7510116 פקס: 03-7510112
e-mail: az_eng@bezeqint.net

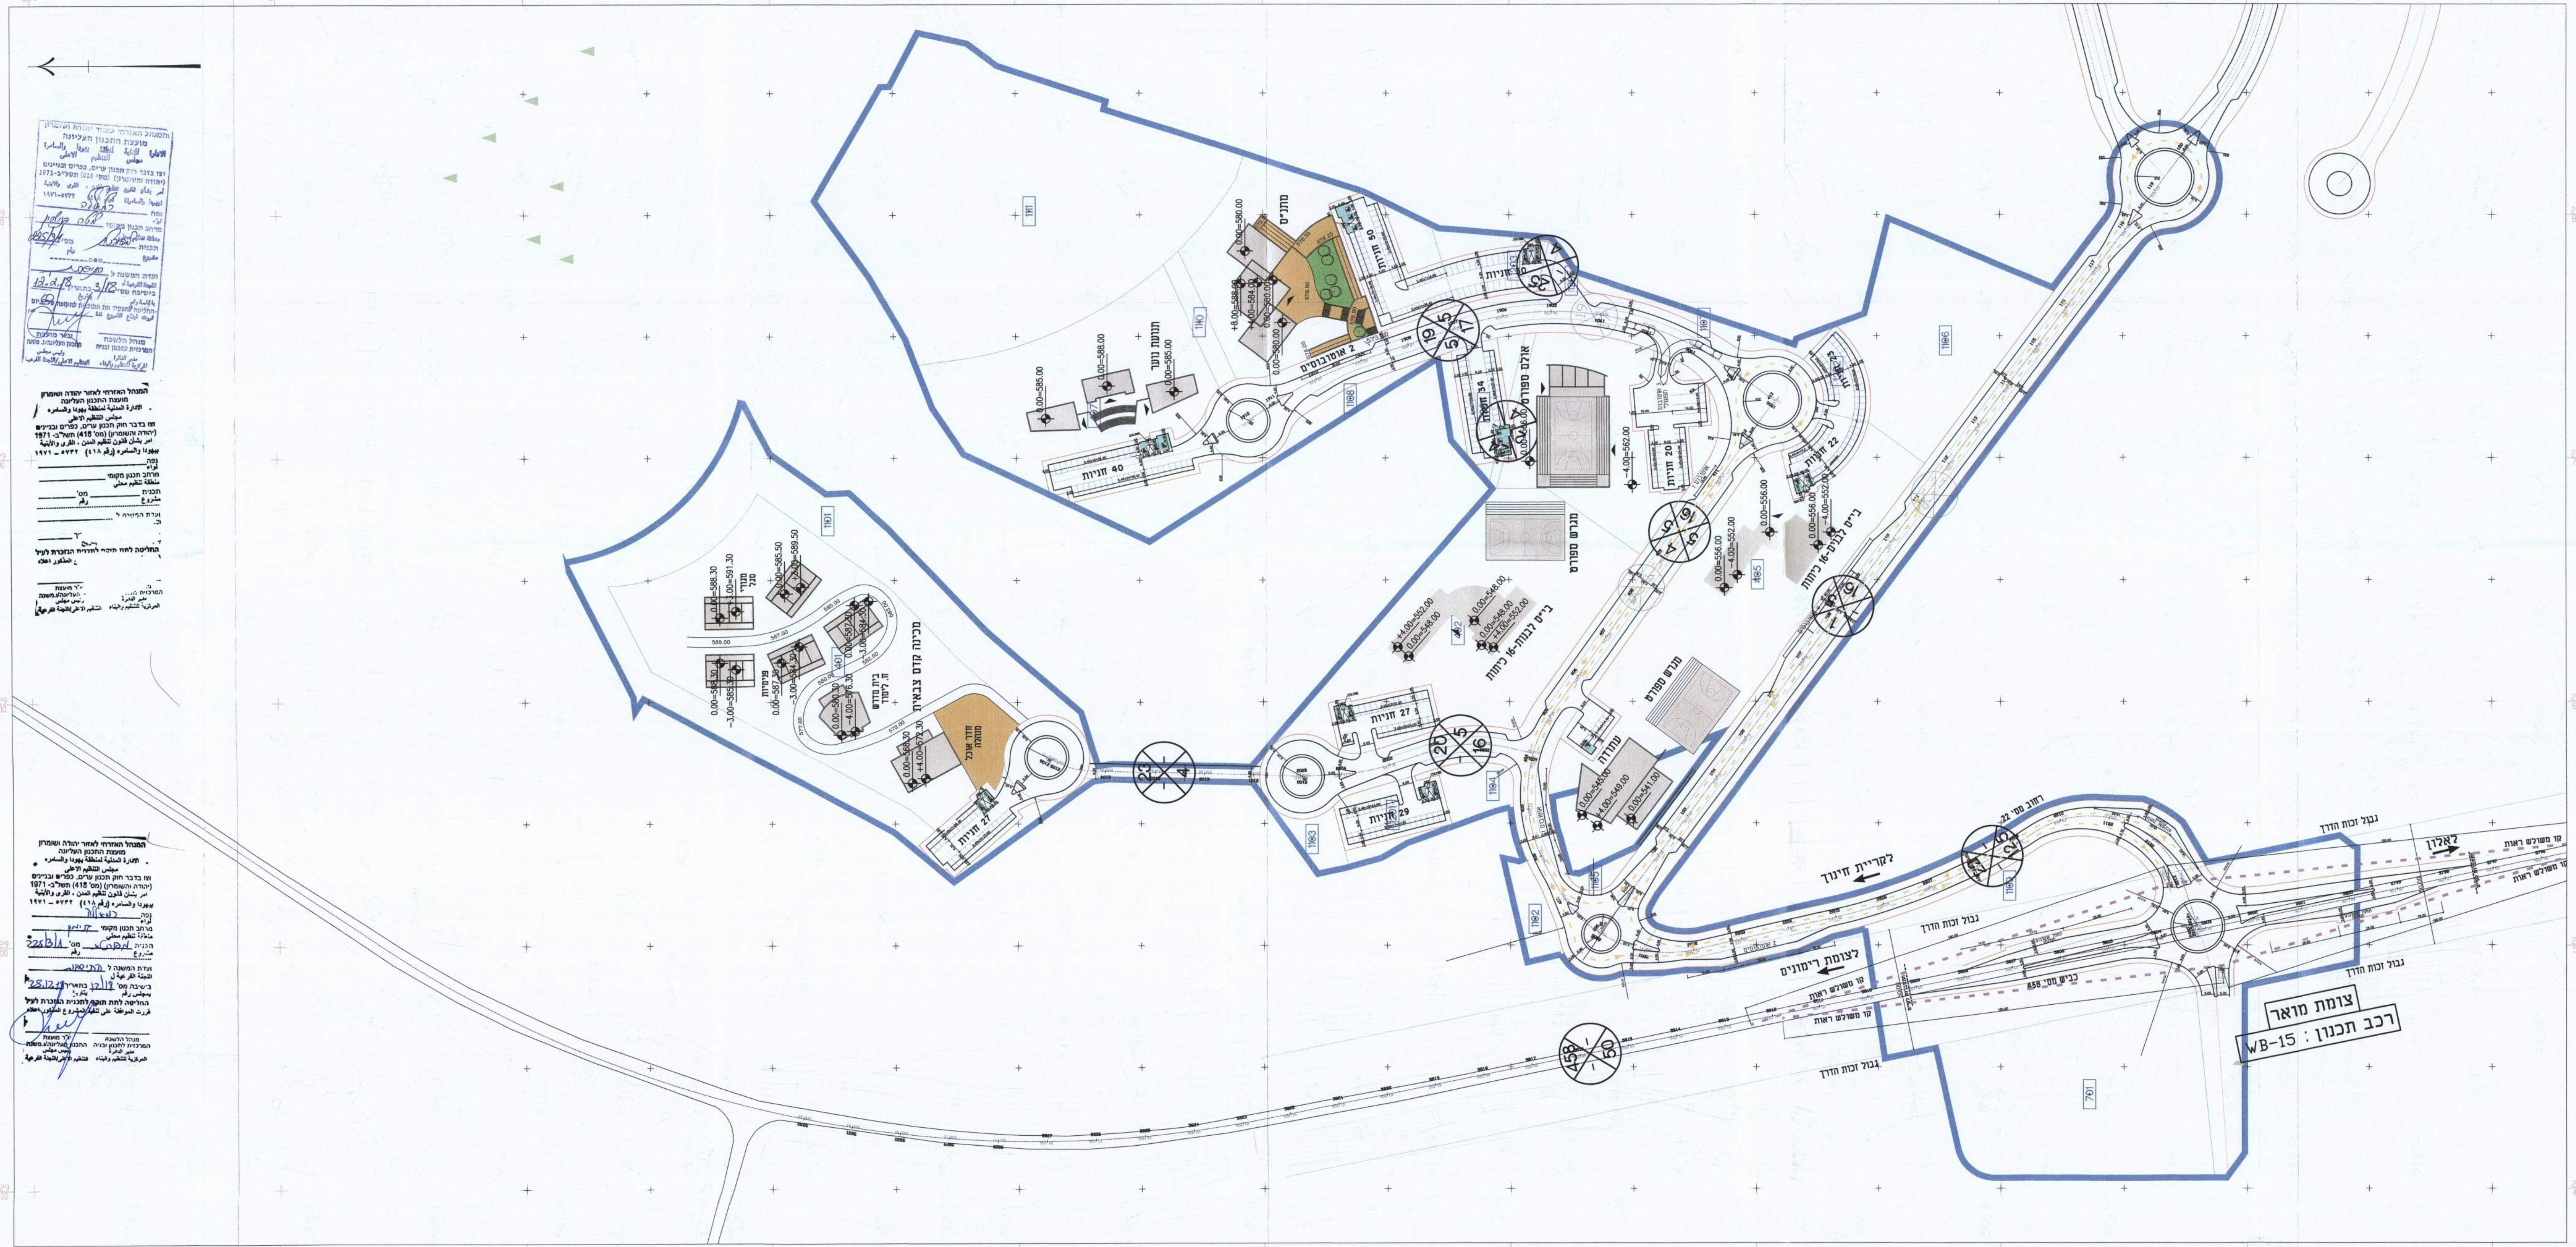

תרשים סביבה

מעלה מכמש - קרית חינוך
מאזן חניה

מגרש מס'	יעוד	מספר תלמידים /כיתות/ מ"ר	יחס חניה נדרש	סה"כ חניות נדרשות	סה"כ חניות מתוכננות	סה"כ חניות מתוכננות לנכים	סה"כ חניות מוצעות לאוטובוסים ולתפעוליות
401	מכינה קדם צבאית	150 תלמידות (5 כיתות)	1 חניה לכל כיתה	5	25	2	
		משרדים ושירותים 250 מ"ר	1 חניה לכל 40 מ"ר	7			
		6 משפחות	1 חניה לכל משפחה	6			
402	בי"ס יסודי	16 כיתות	1 חניה לכל כיתה	16	20	2	3 אוטובוסים
403	אולם ספורט	500 מקומות ישיבה	1 מקום חניה לכל 10 מקומות ישיבה	50	50	3	3 אוטובוסים 1 תפעולית
404	מעונות יום	6 כיתות	1 חניה לכל כיתה	6	6	1	
405	בי"ס יסודי	16 כיתות	1 חניה לכל כיתה	16	20	2	4 אוטובוסים
406	מתנ"ס אזורי	2,500 מ"ר	1 חניה לכל 50 מ"ר	50	50	3	2 אוטובוסים
407	מועדון שכונתי	2,000 מ"ר	1 חניה לכל 50 מ"ר	40	40	3	
			סה"כ	196	211	16	12 אוטובוסים 1 תפעולית

סה"כ מתוכננות 188 חניות לאורחים (לאורך הכבישים) 61 חניות לאורחים במגרשי חניה.

סה"כ מתוכננות 188 חניות לאורחים (לאורך הכבישים) 61 חניות לאורחים במגרשי חניה

חתכים טיפוסים

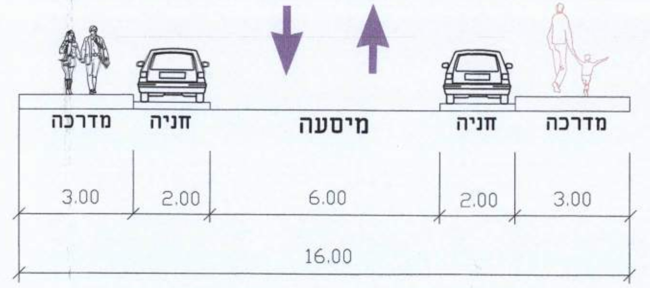

רחובות מס' 20,4,1 - זכות דרך 16 מ'

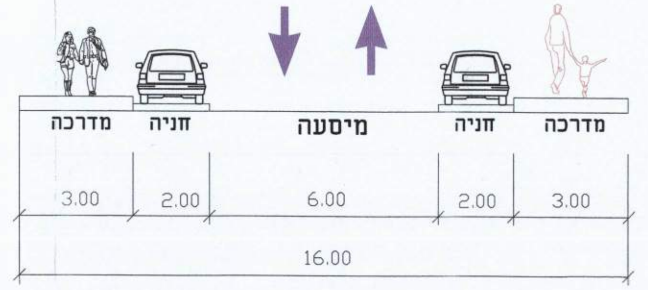

רחוב מס' 19 - זכות דרך 17 מ'

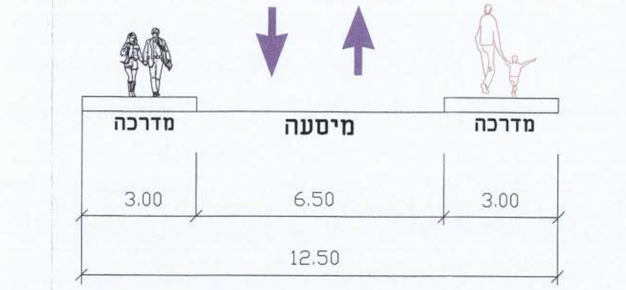

רחוב זכות דרך 12.50 מ'