

# אזור יהודה ושומרון מועצת תכנון עליונה מרחב תכנון מקומי מעלה אדומים

תכנית מפורטת מס' 420/1/7/24  
שינוי לתכנית מפורטת מס' 420/1/7




נספח תנועה  
ק.מ. 1:250  
תאריך: יולי 2006  
עדכון: נובמבר 2007

מבקש רז שרליו מעלה אדומים טל: 050-5688382  
עורך הבקשה עדנה פריש מבוא הפעמון 4 מעלה אדומים טל: 5902233 מס' רישיון 134  
בעל הקרקע: הממונה על הרכוש הממשלתי והנסוש  
יועץ תנועה: ח. גירון המעגל 6 רמת גן טל: 03-6738816

לעג פרשקורי  
2007

מאיל

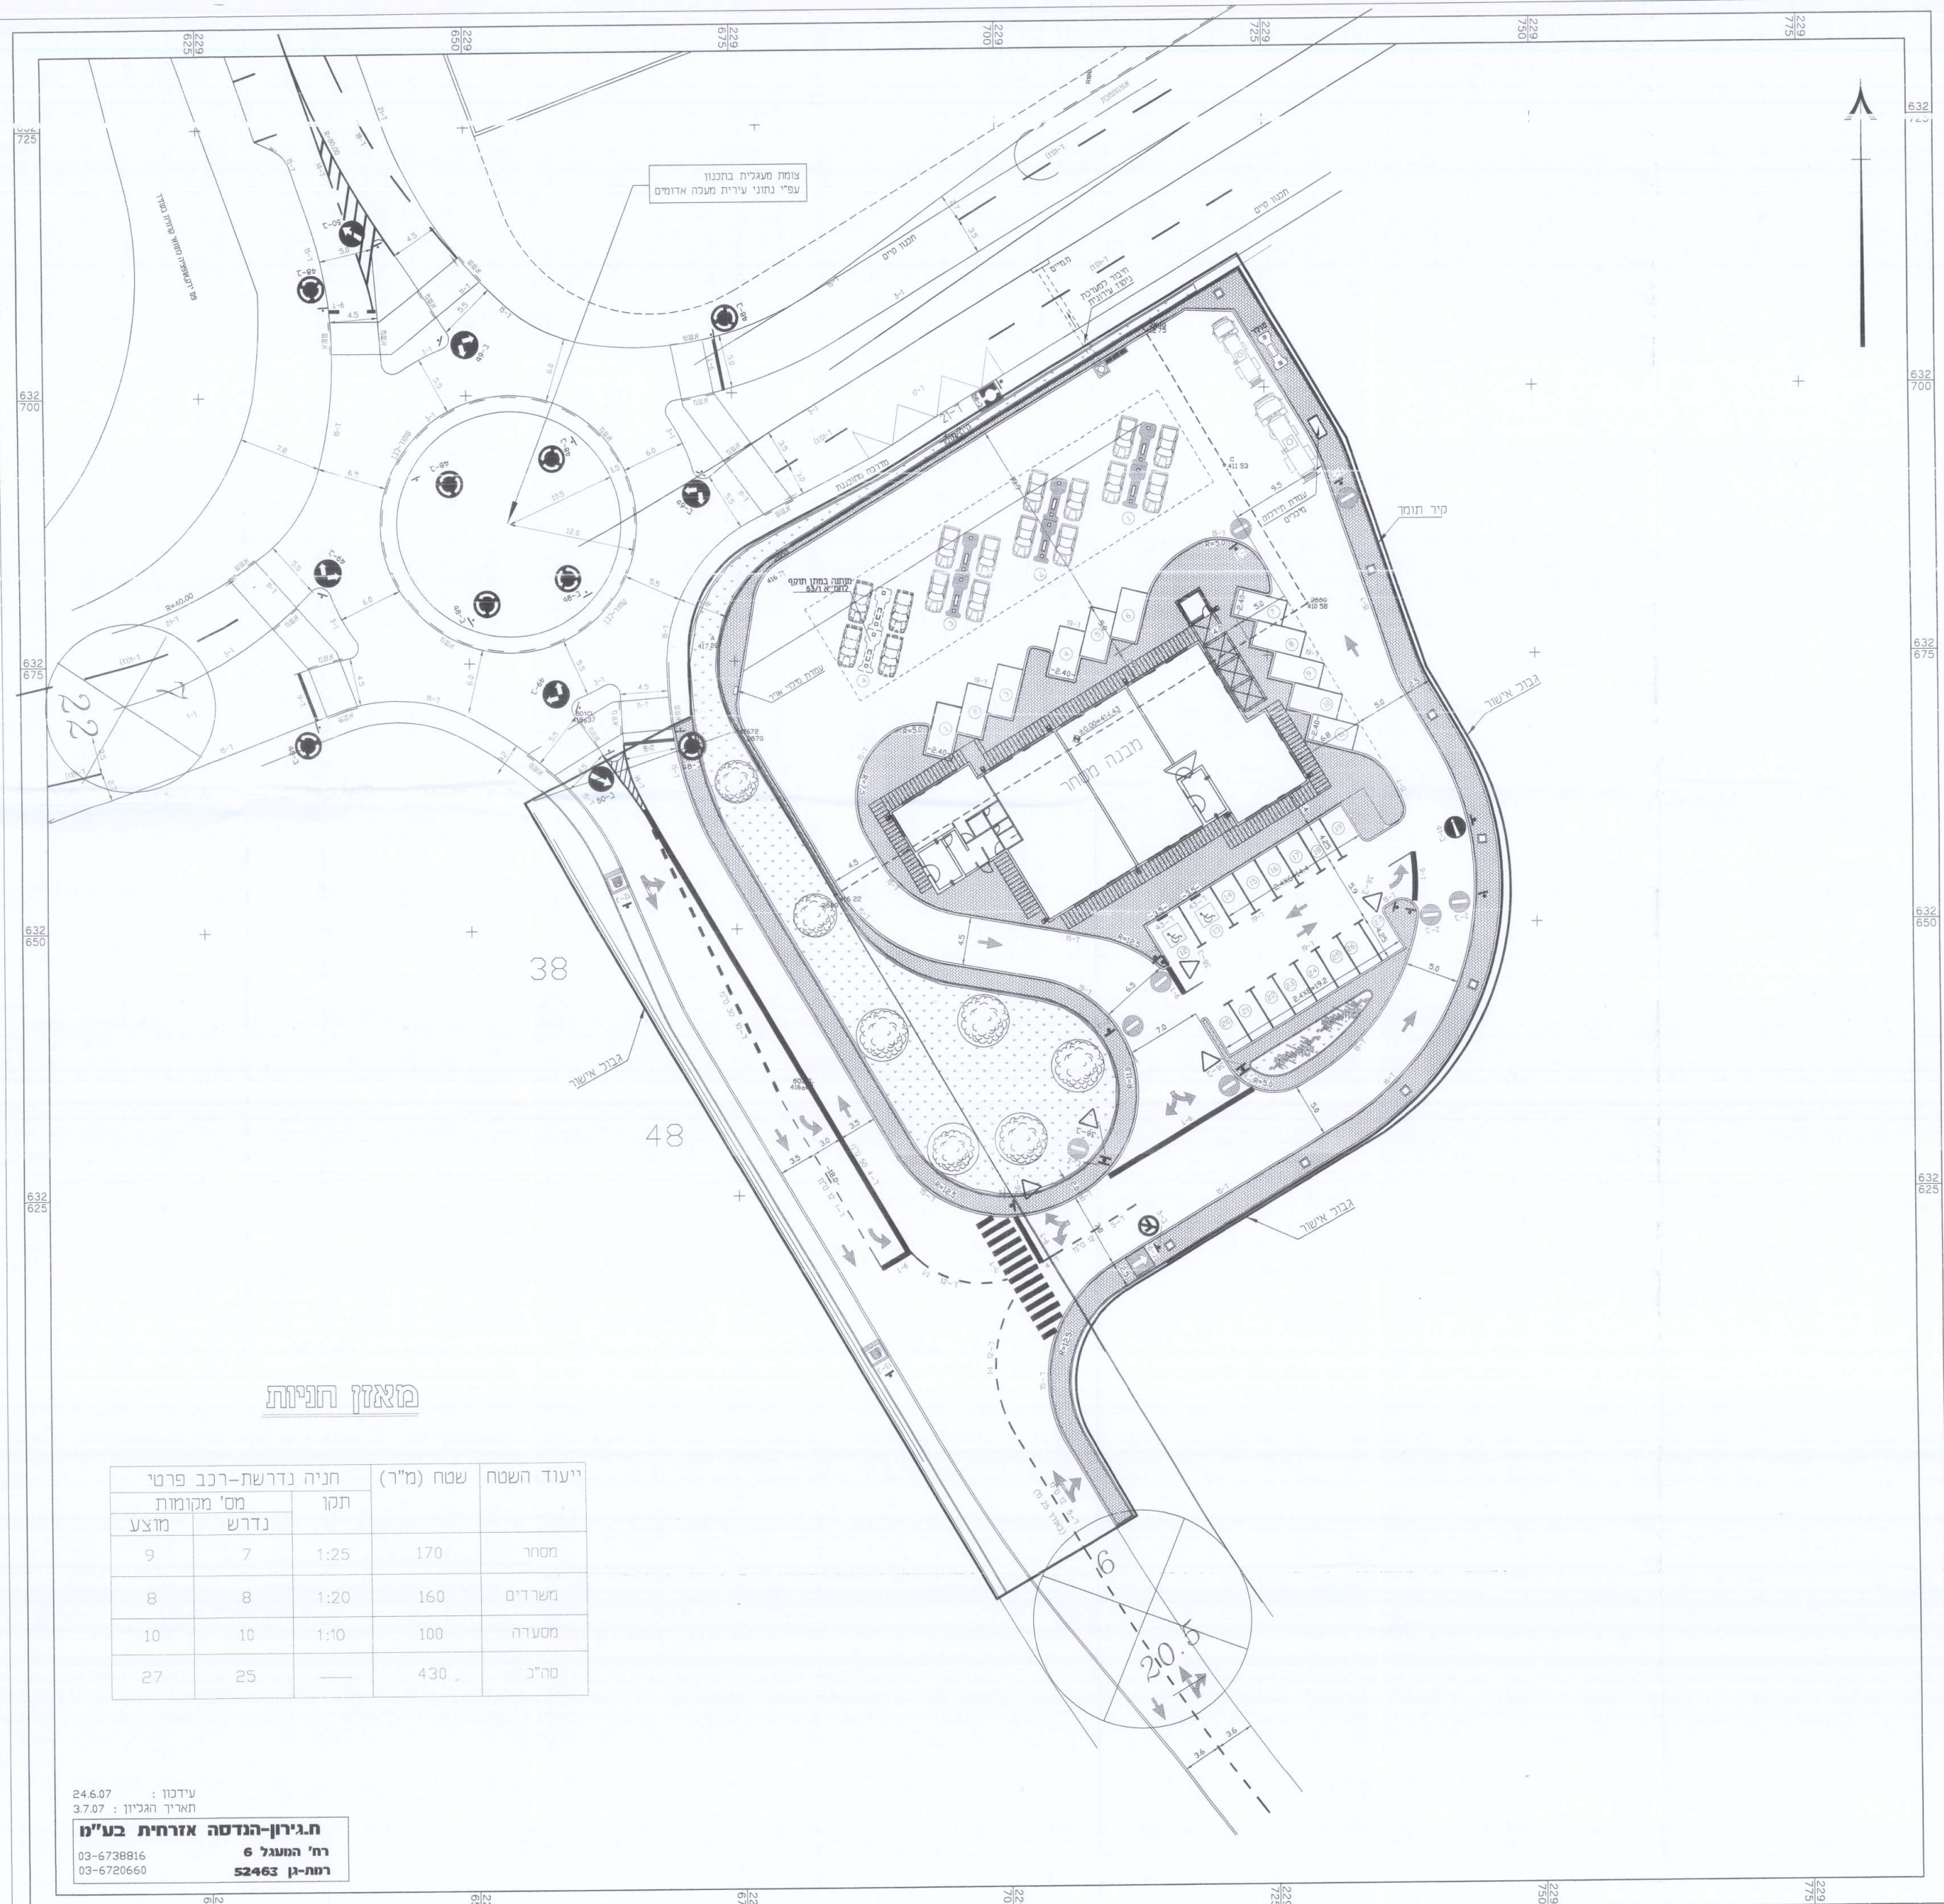

## מאזן חניות

ייעוד השטח	שטח (מ"ר)	חניה נדרשת-רכב פרטי	
		מס' מקומות	תקו
מסחר	170	7	1:25
משרדים	160	8	1:20
מסעדה	100	10	1:10
סה"כ	430	25	—

עידכון: 24.6.07  
תאריך הגיליון: 3.7.07  
**הגירון-הנדסה אורחית בע"מ**  
רח' המעגל 6  
03-6738816  
03-6720660  
רמת-גן 52463