חתכים 1:500

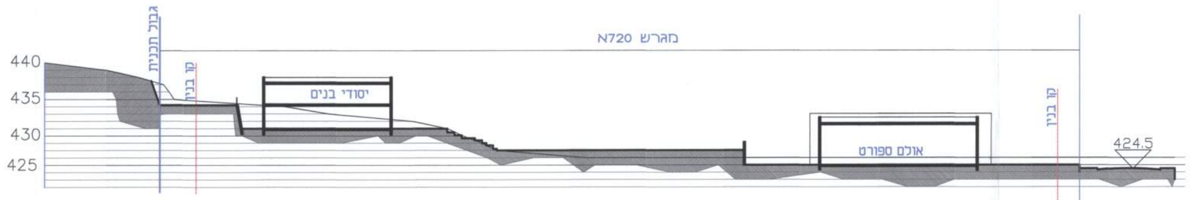
גבול תכנית
קו בניין
מגרש א720
יסודי בנים
אולם ספורט
קו בניין
424.5
440
435
430
425

חתך א-א

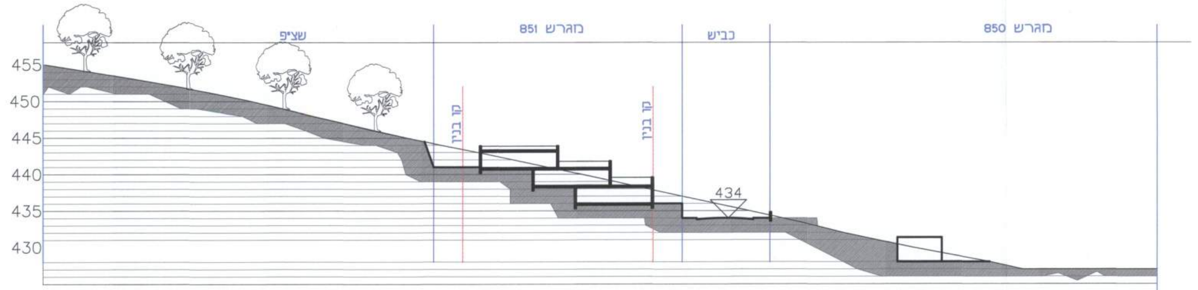
שצ"פ
מגרש 851
כביש
מגרש 850
קו בניין
קו בניין
434
455
450
445
440
435
430

חתך ב-ב

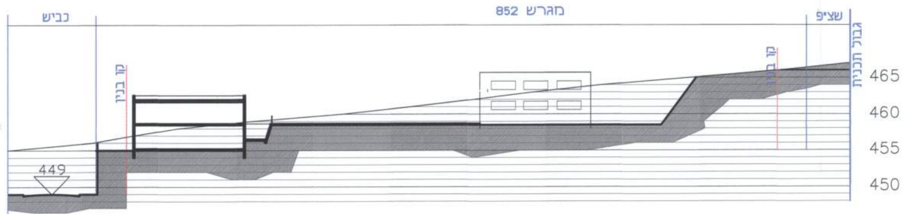
כביש
מגרש 852
שצ"פ
גבול תכנית
קו בניין
קו בניין
449
465
460
455
450

חתך ג-ג

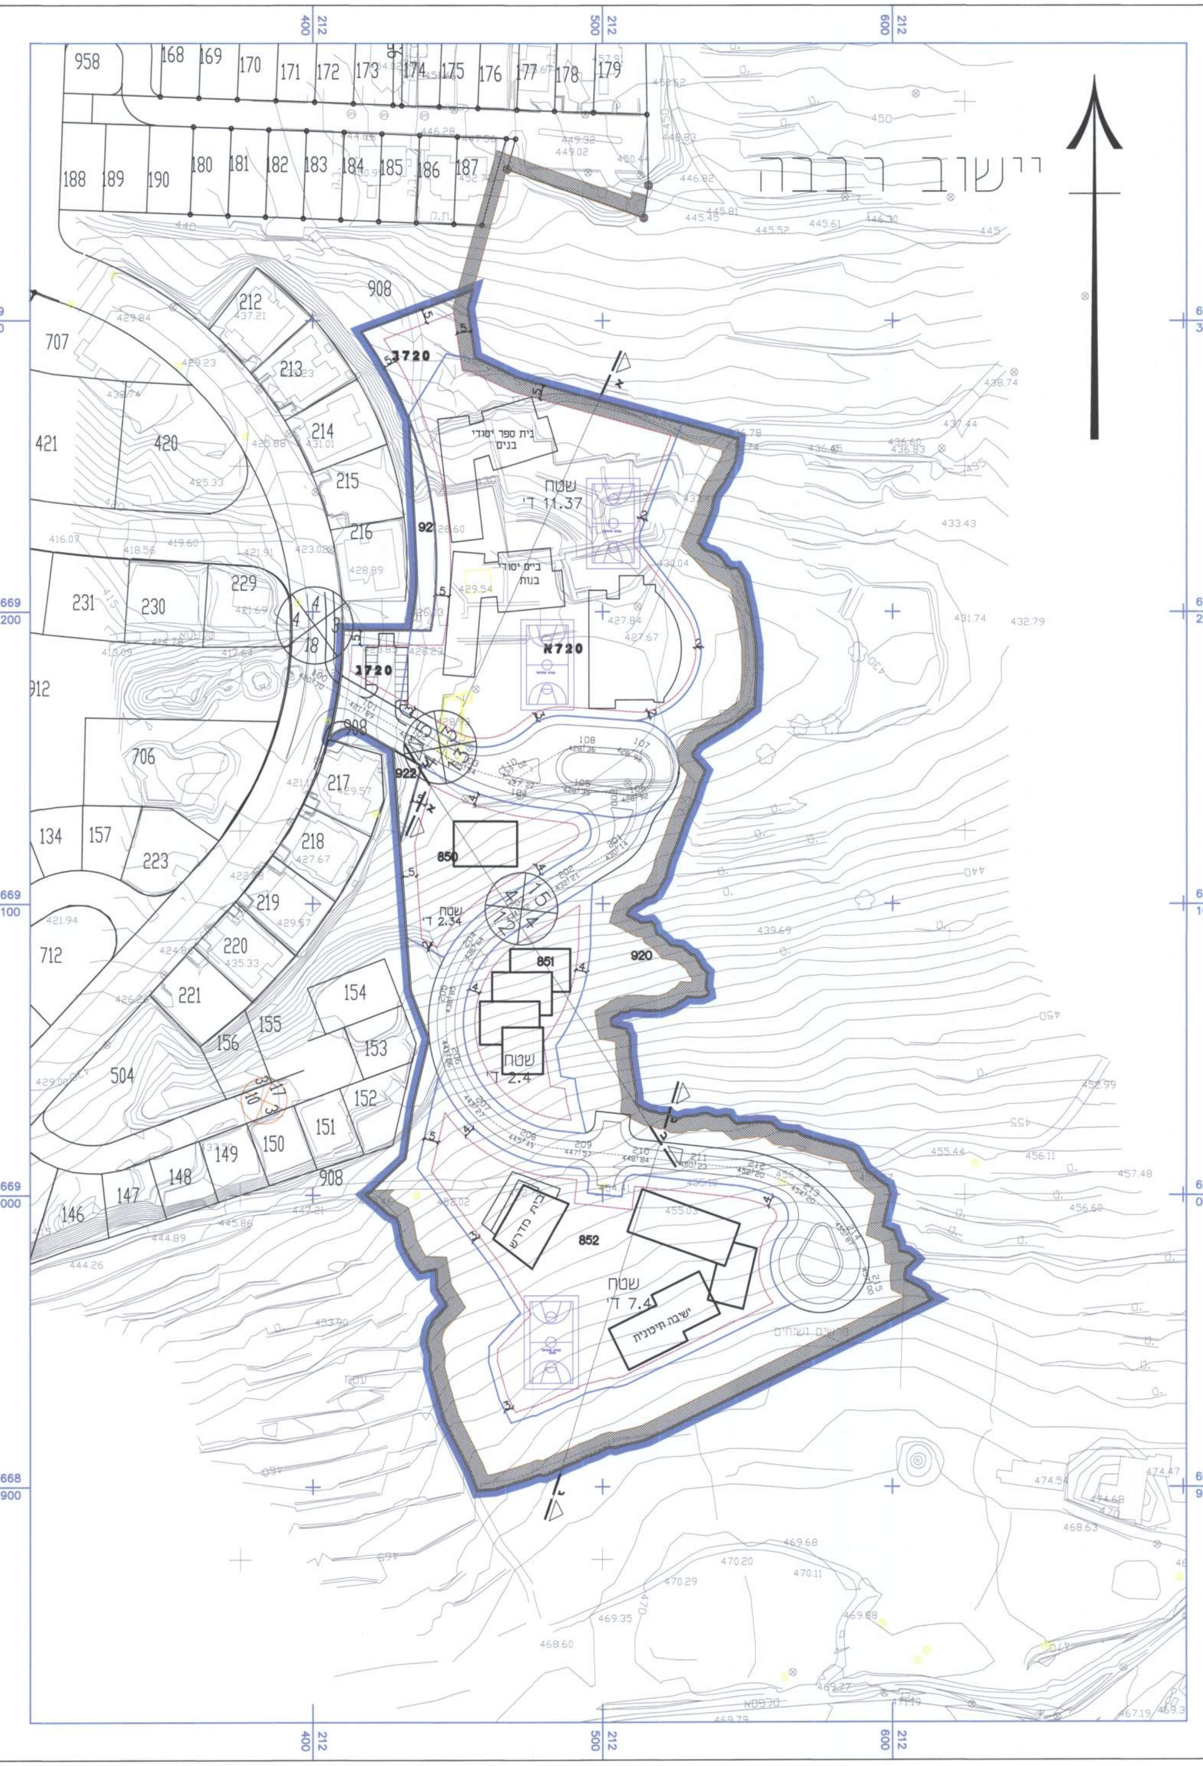
יישוב רבבה
ב720
א720
ג720
908
920
921
922
850
851
852
בית ספר יסודי בנים
בית יסודי בנות
שטח 11.37 ד'
שטח 2.34 ד'
שטח 2.4 ד'
שטח 7.4 ד'
בית מדרש
ישיבה תיכונית
400 212
500 212
600 212
669 300
669 200
669 100
669 000
668 900

אזור יהודה ושומרון
מועצת תכנון עליונה
מרחב תכנון מקומי שומרון

נספח בינוי לתכנית מפורטת מס 170/5/2
המהווה שינוי לחלק מתכנית מתאר מפורטת מס' 170/4
וחלק מלתכנית מתאר אזורית S-15

המקום: רבבה
קאורדינטות: 212406-212613
668900-669304
אדמות כפר חרס
גוש פיסקאלי- וו חלק מחלקה אל בריג
חלק מחלקה חל'ת חדידה

קנה מידה : 1:1250
שטח: 43.01 ד'
בעל הקרקע: הממונה על הרכוש הממשלתי והנטוש ביו"ש.
והקרן לגאולת הקרקע

יזם התכנית: מוא"ז שומרון

מגיש התכנית: הוועדה המיוחדת לתכנון ולבניה שומרון

עורך התכנית: אדריכלית רחל ולדן
יהושע בן-נון 6 רבבה 44839
טל' 03-5467586 פקס 03-6046299
מס' רישיון: 07080

טבלת שטחים

יעוד	מס.מגרש	שטח בדונם
מבנים ומוסדות ציבור לחינוך	ב720	0.79
	ג720	0.47
	א720	10.11
סה"כ מבנים ומוסדות ציבור לחינוך		11.37
שטח ציבורי פתוח	920	11.84
	921	0.15
	922	0.40
סה"כ שטח ציבורי פתוח		12.39
דרך מוצעת	1000	2.67
	1001	4.38
סה"כ דרך מוצעת		7.05
תעסוקה, מבנים ומוסדות ציבור ותיירות	850	2.34
	851	2.44
	852	7.42
סה"כ תעסוקה, מבנים ומוסדות ציבור ותיירות		12.20
סה"כ שטח התוכנית		43.01

מקרא
- ▨ דרך ביטחון
- ☐ מבנה להריסה
- ▬ גבול תכנית
- ⊗ רוזטה

חתימות:

רחל ולדן אדריכלות ובינוי ערים
רח' יהושע בן נון 6, רבבה 44839
טל: 03-5467586 פקס: 03-6046299

עמאד ביאדסי

צו בדבר חוק תכנון ערים, כפרים ובנינים
(יהודה ושומרון) מס' 418, תשל"ב 1971
מרחב תכנון מקומי שומרון
הועדה המיוחדת לתכנון ובניה שומרון
תכנית מס' 170/5/2
ועדת המשנה לתכנון ובניה
בישיבתה מס' .... מיום ..../......./.......
החליטה:
☑ לאשר את הבקשה ולהעביר למת"ע
בהמלצה ל הפקד
☐ לדחות את הבקשה
מזכיר הועדה
יו"ר ועדת המשנה לתו"ב שומרון

תאריך: אוקטובר 2014 חשון תשע"ה

המנהל האזרחי לאזור יהודה ושומרון
מועצת התכנון העליונה
וצו בדבר חוק תכנון ערים, כפרים ובניינים
(יהודה והשומרון) (מס' 418) תשל"ב-1971
נכוח אפריים
מרחב תכנון מקומי שומרון
תכנית מפורטת מס' 170/5/2
ועדת המשנה ל התיישבות
בישיבה מס' 12/14 בתאריך 11/10/14
החליטה לתת תוקף לתכנית הנזכרת לעיל
יו"ר מועצת התכנון העליונה/ו. משנה
מנהל הלשכה המרכזית לתכנון ובניה