

4
מפת תוכנית

אזור יהודה ושומרון
הועצת תכנון עליונה
מרחב תכנון מסקמי-סעה בגימין

נספח בינוי לתכנית ספורטת 228/ו/ו
שטח תכנית: 0.408 ד'
מגרש 113

מספר תכנית: 228/4


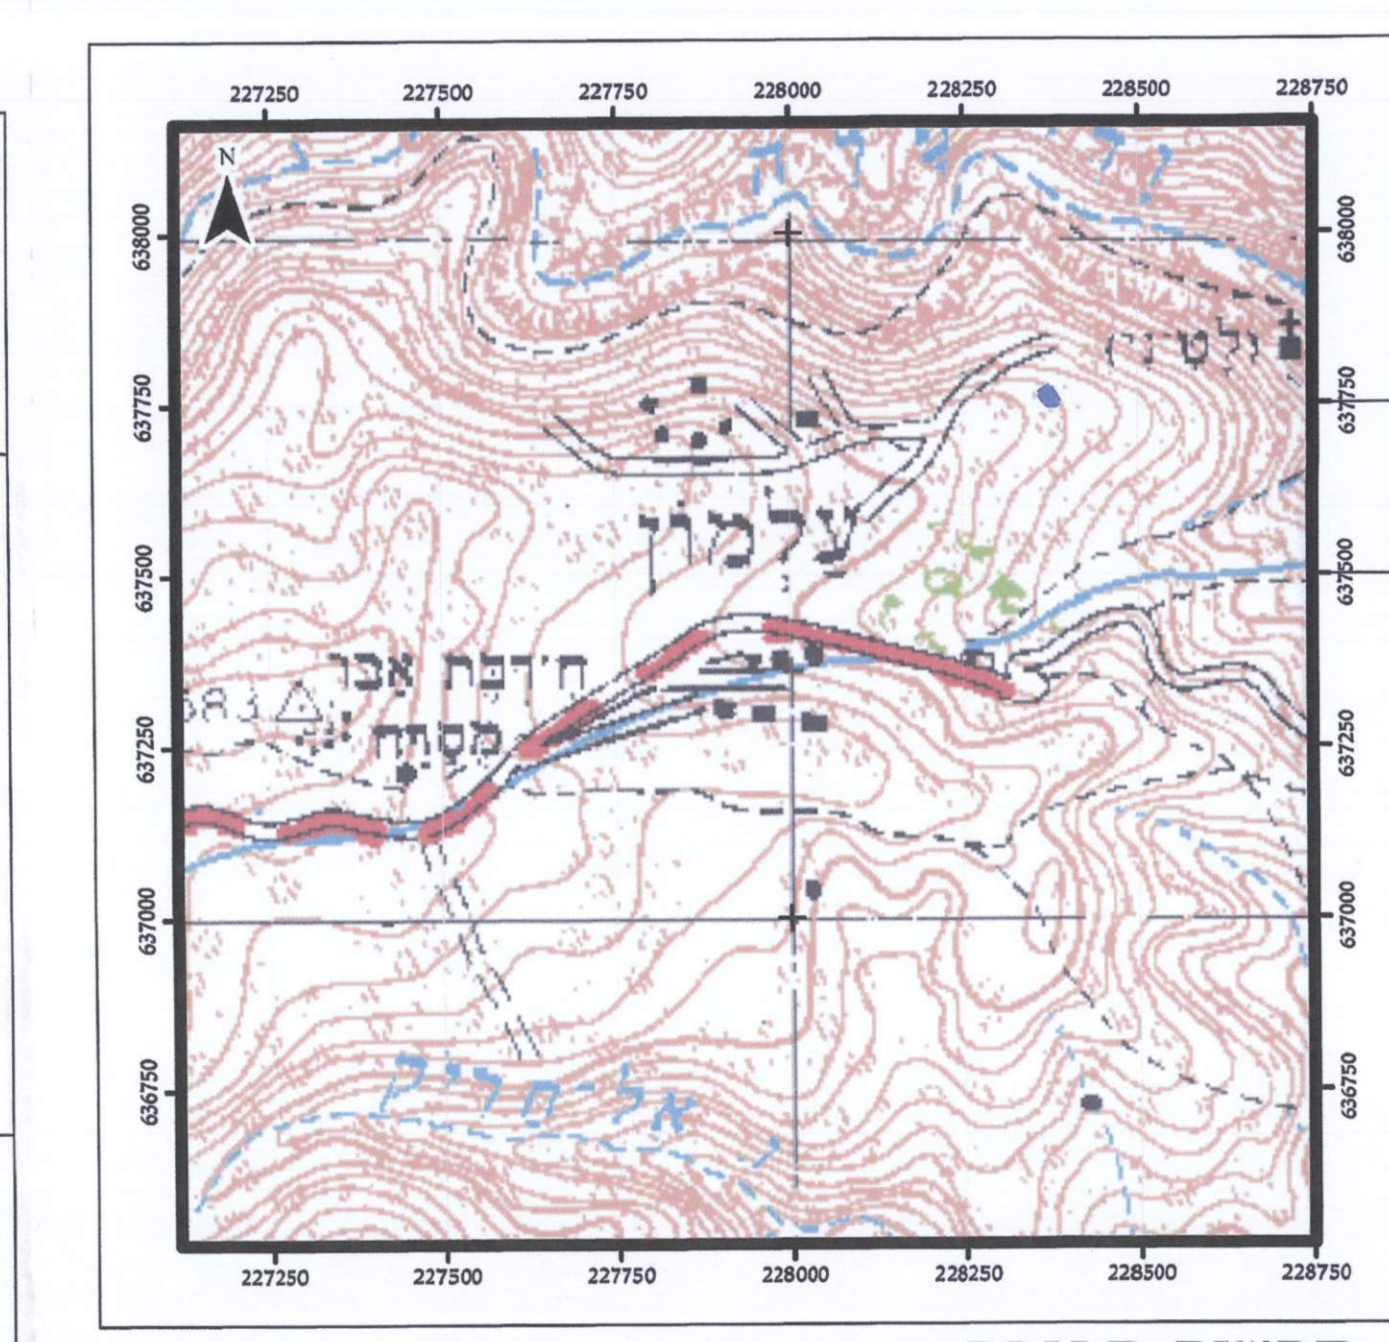


תרשים סביבה
ק"מ 1:10000

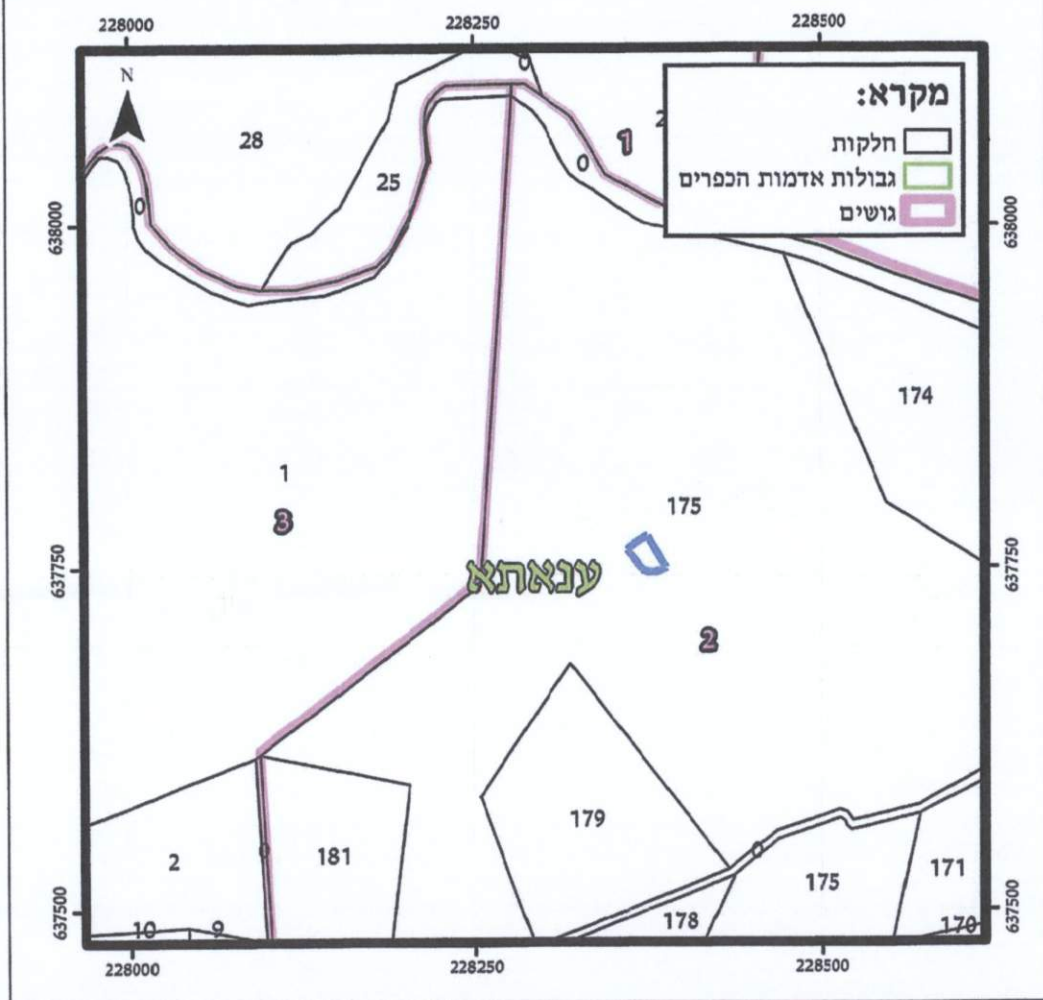


מפה פיקאלית
ק"מ 1:5000

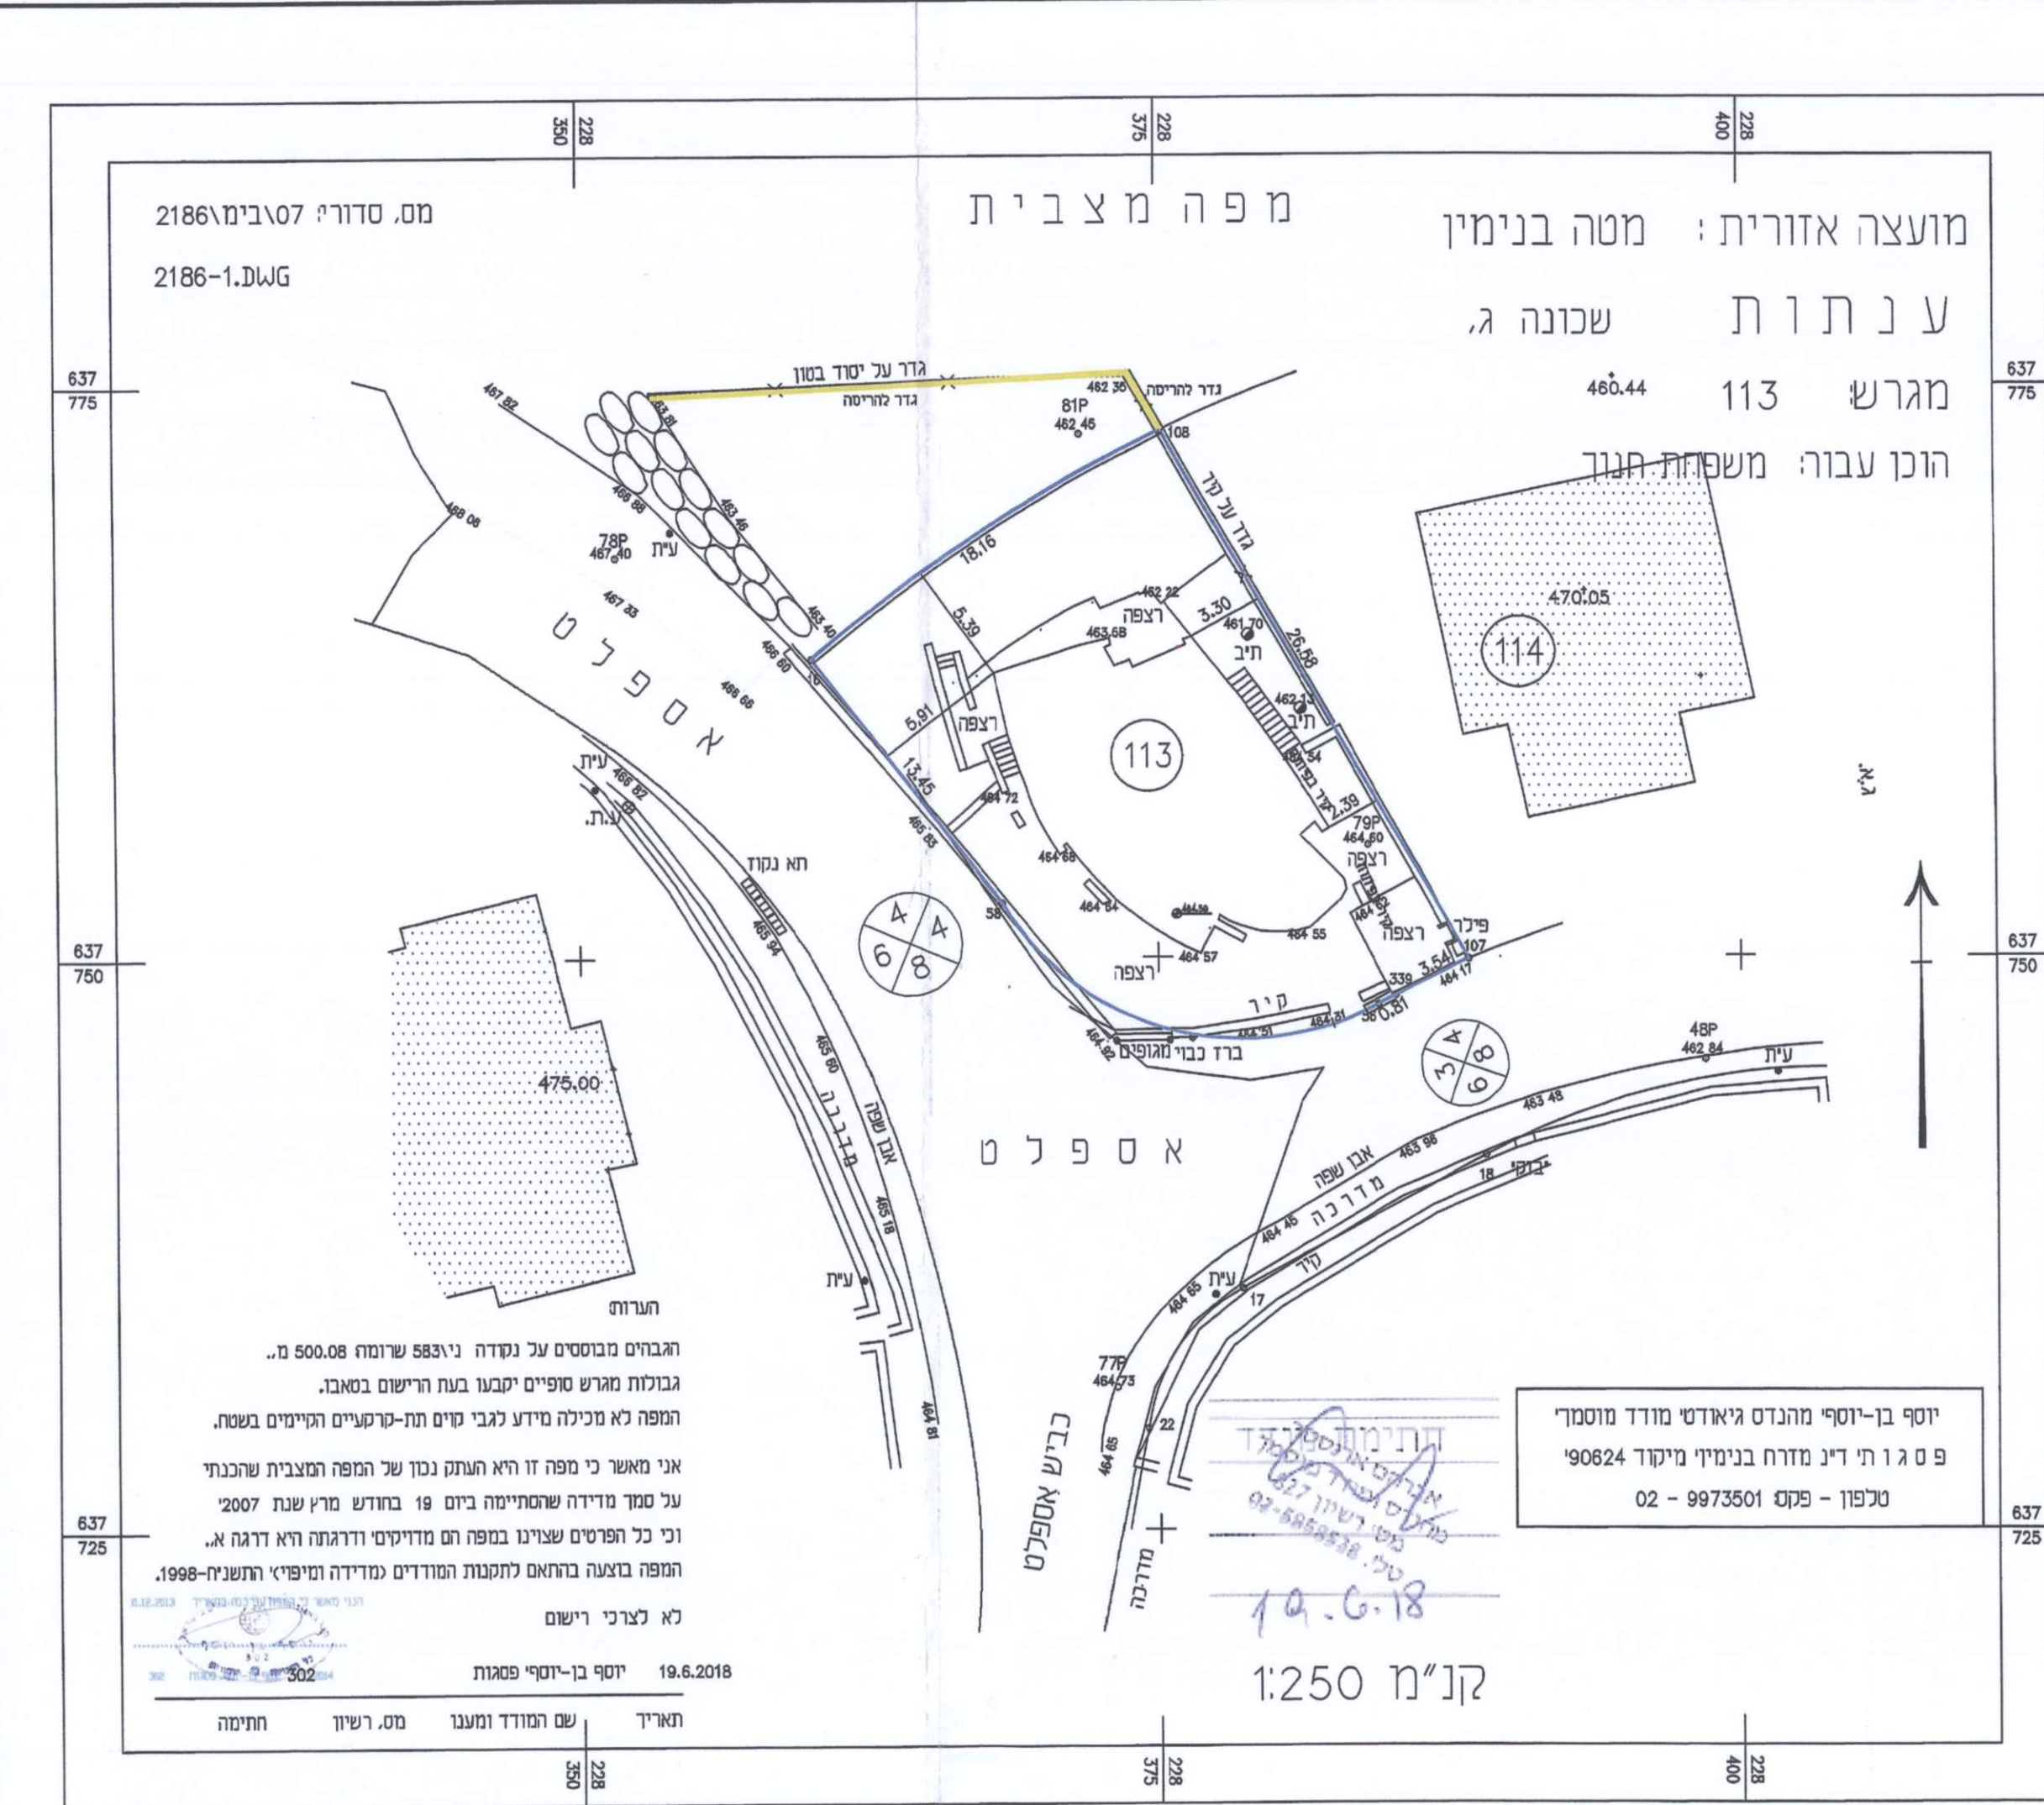


תכנית קומת קרקע
ק"מ 1:100

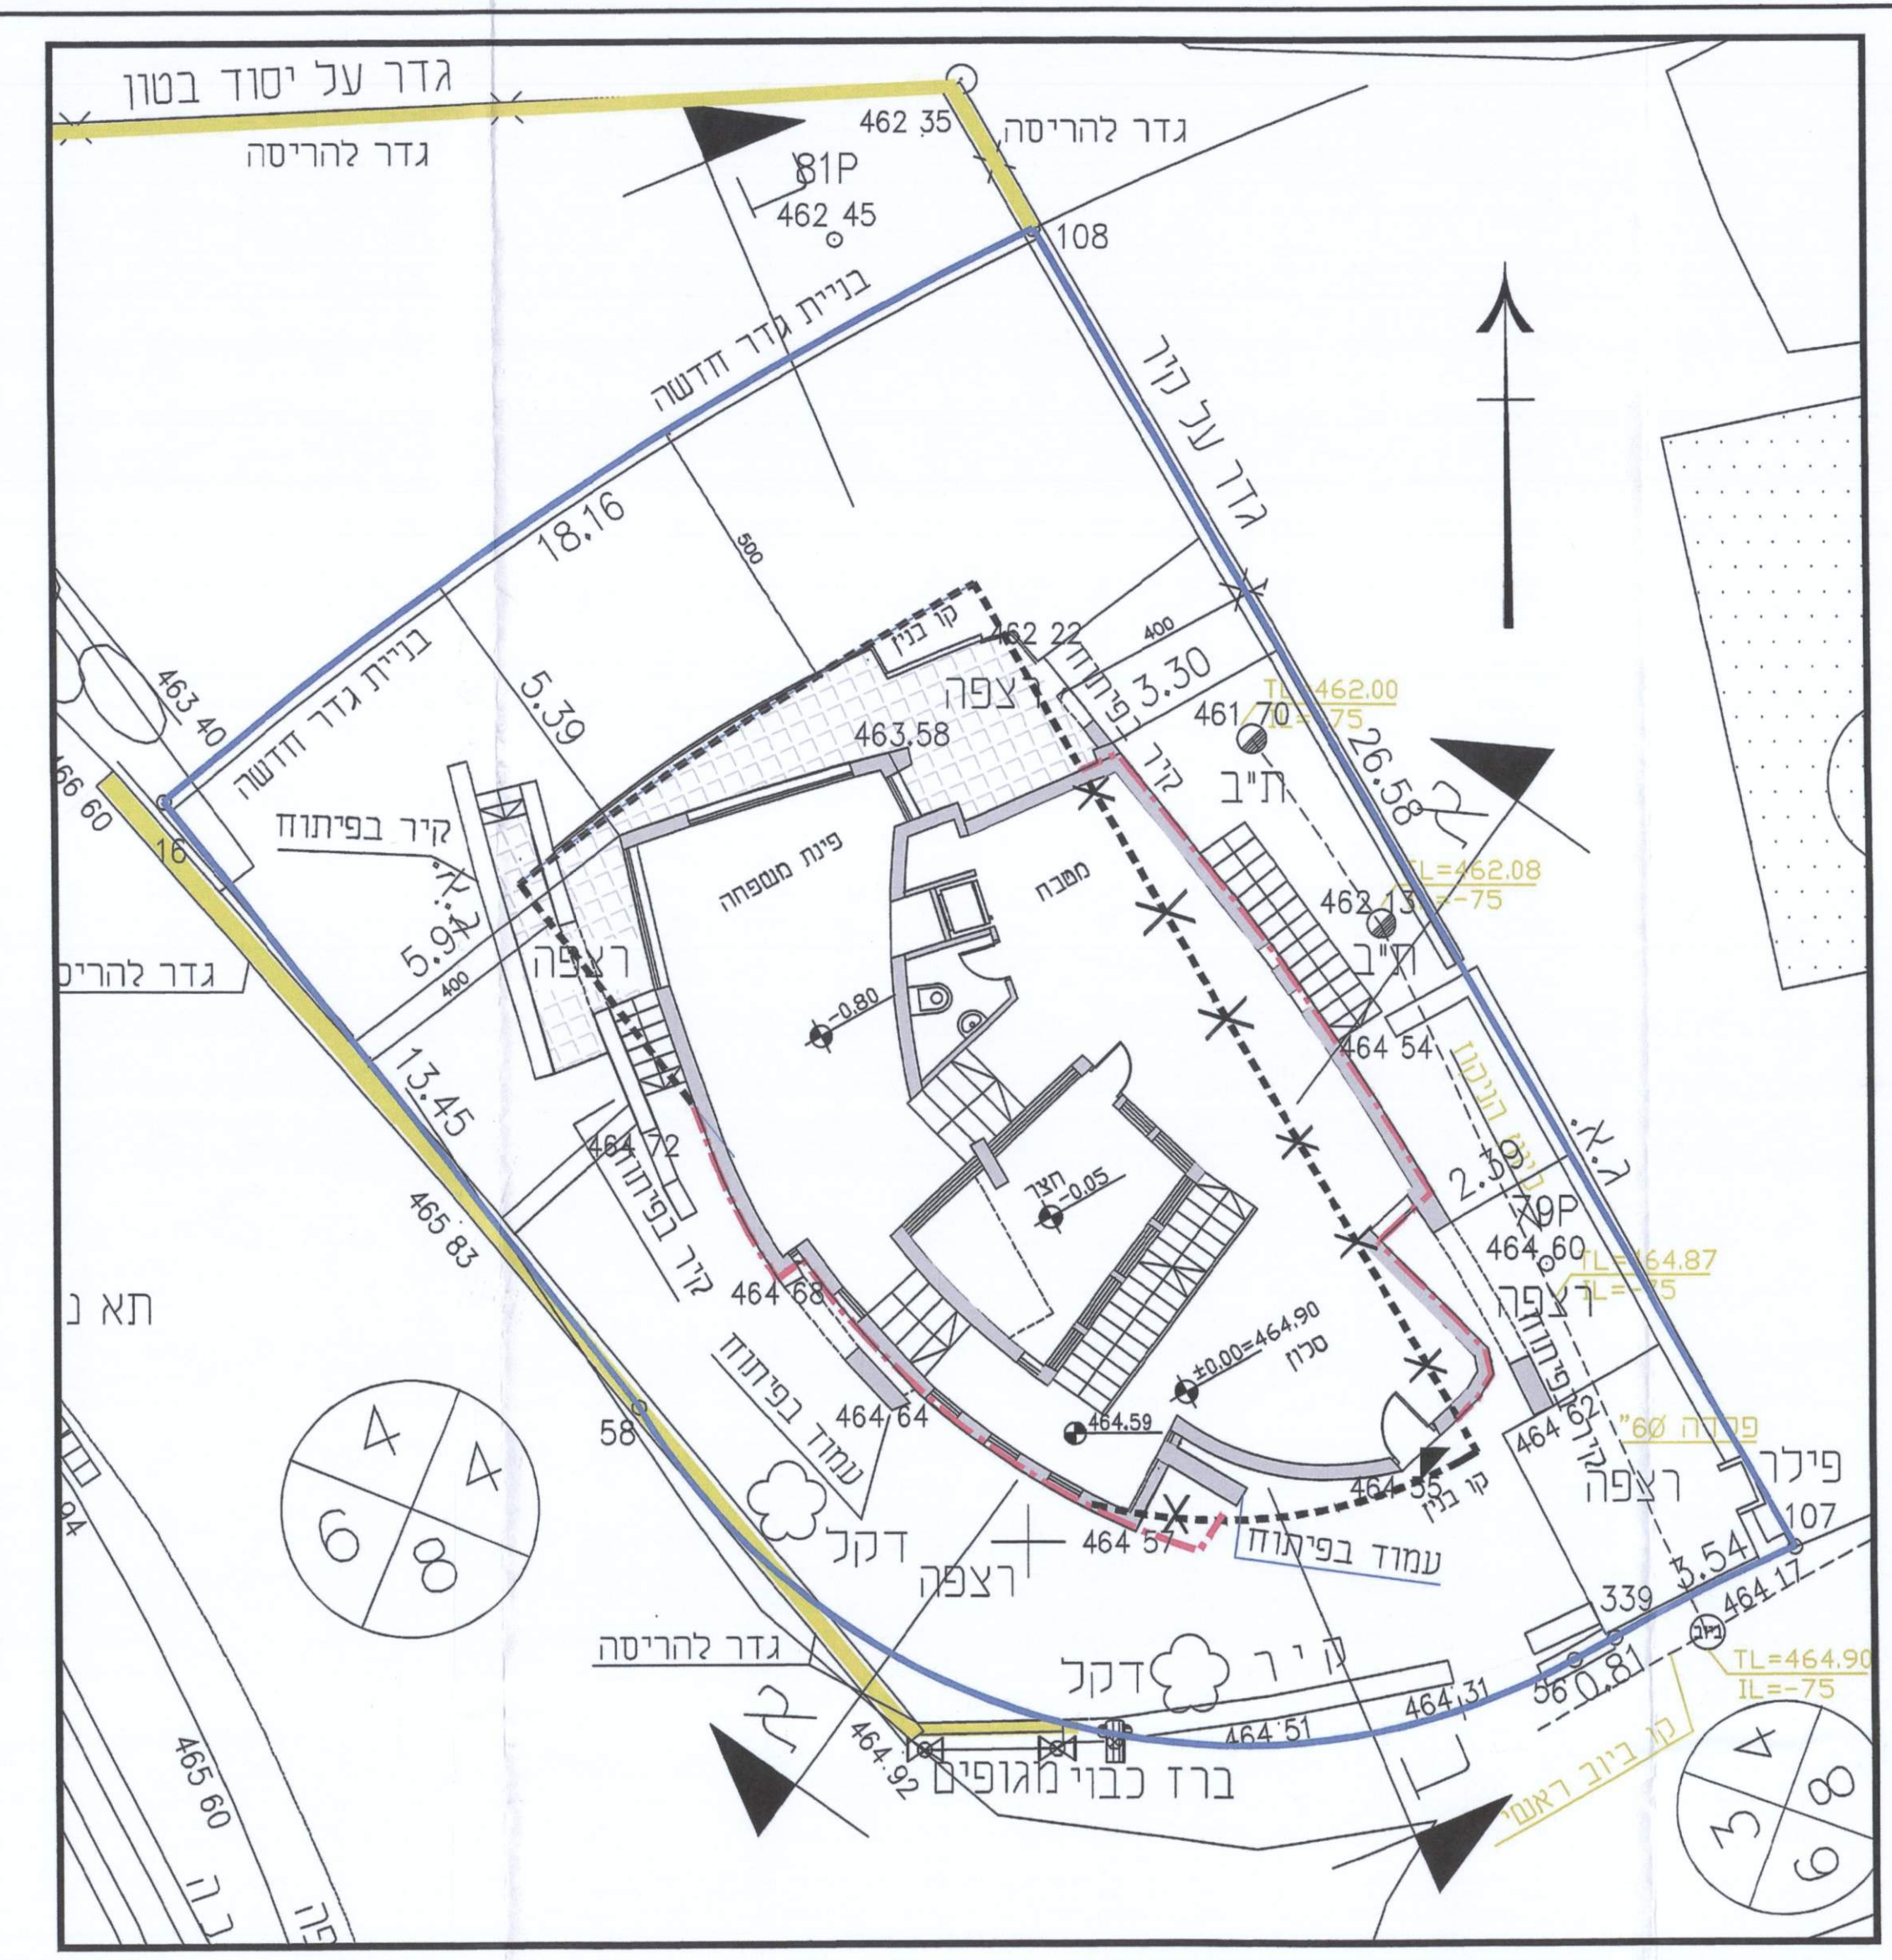


תכנית קומת מרתף
ק"מ 1:100

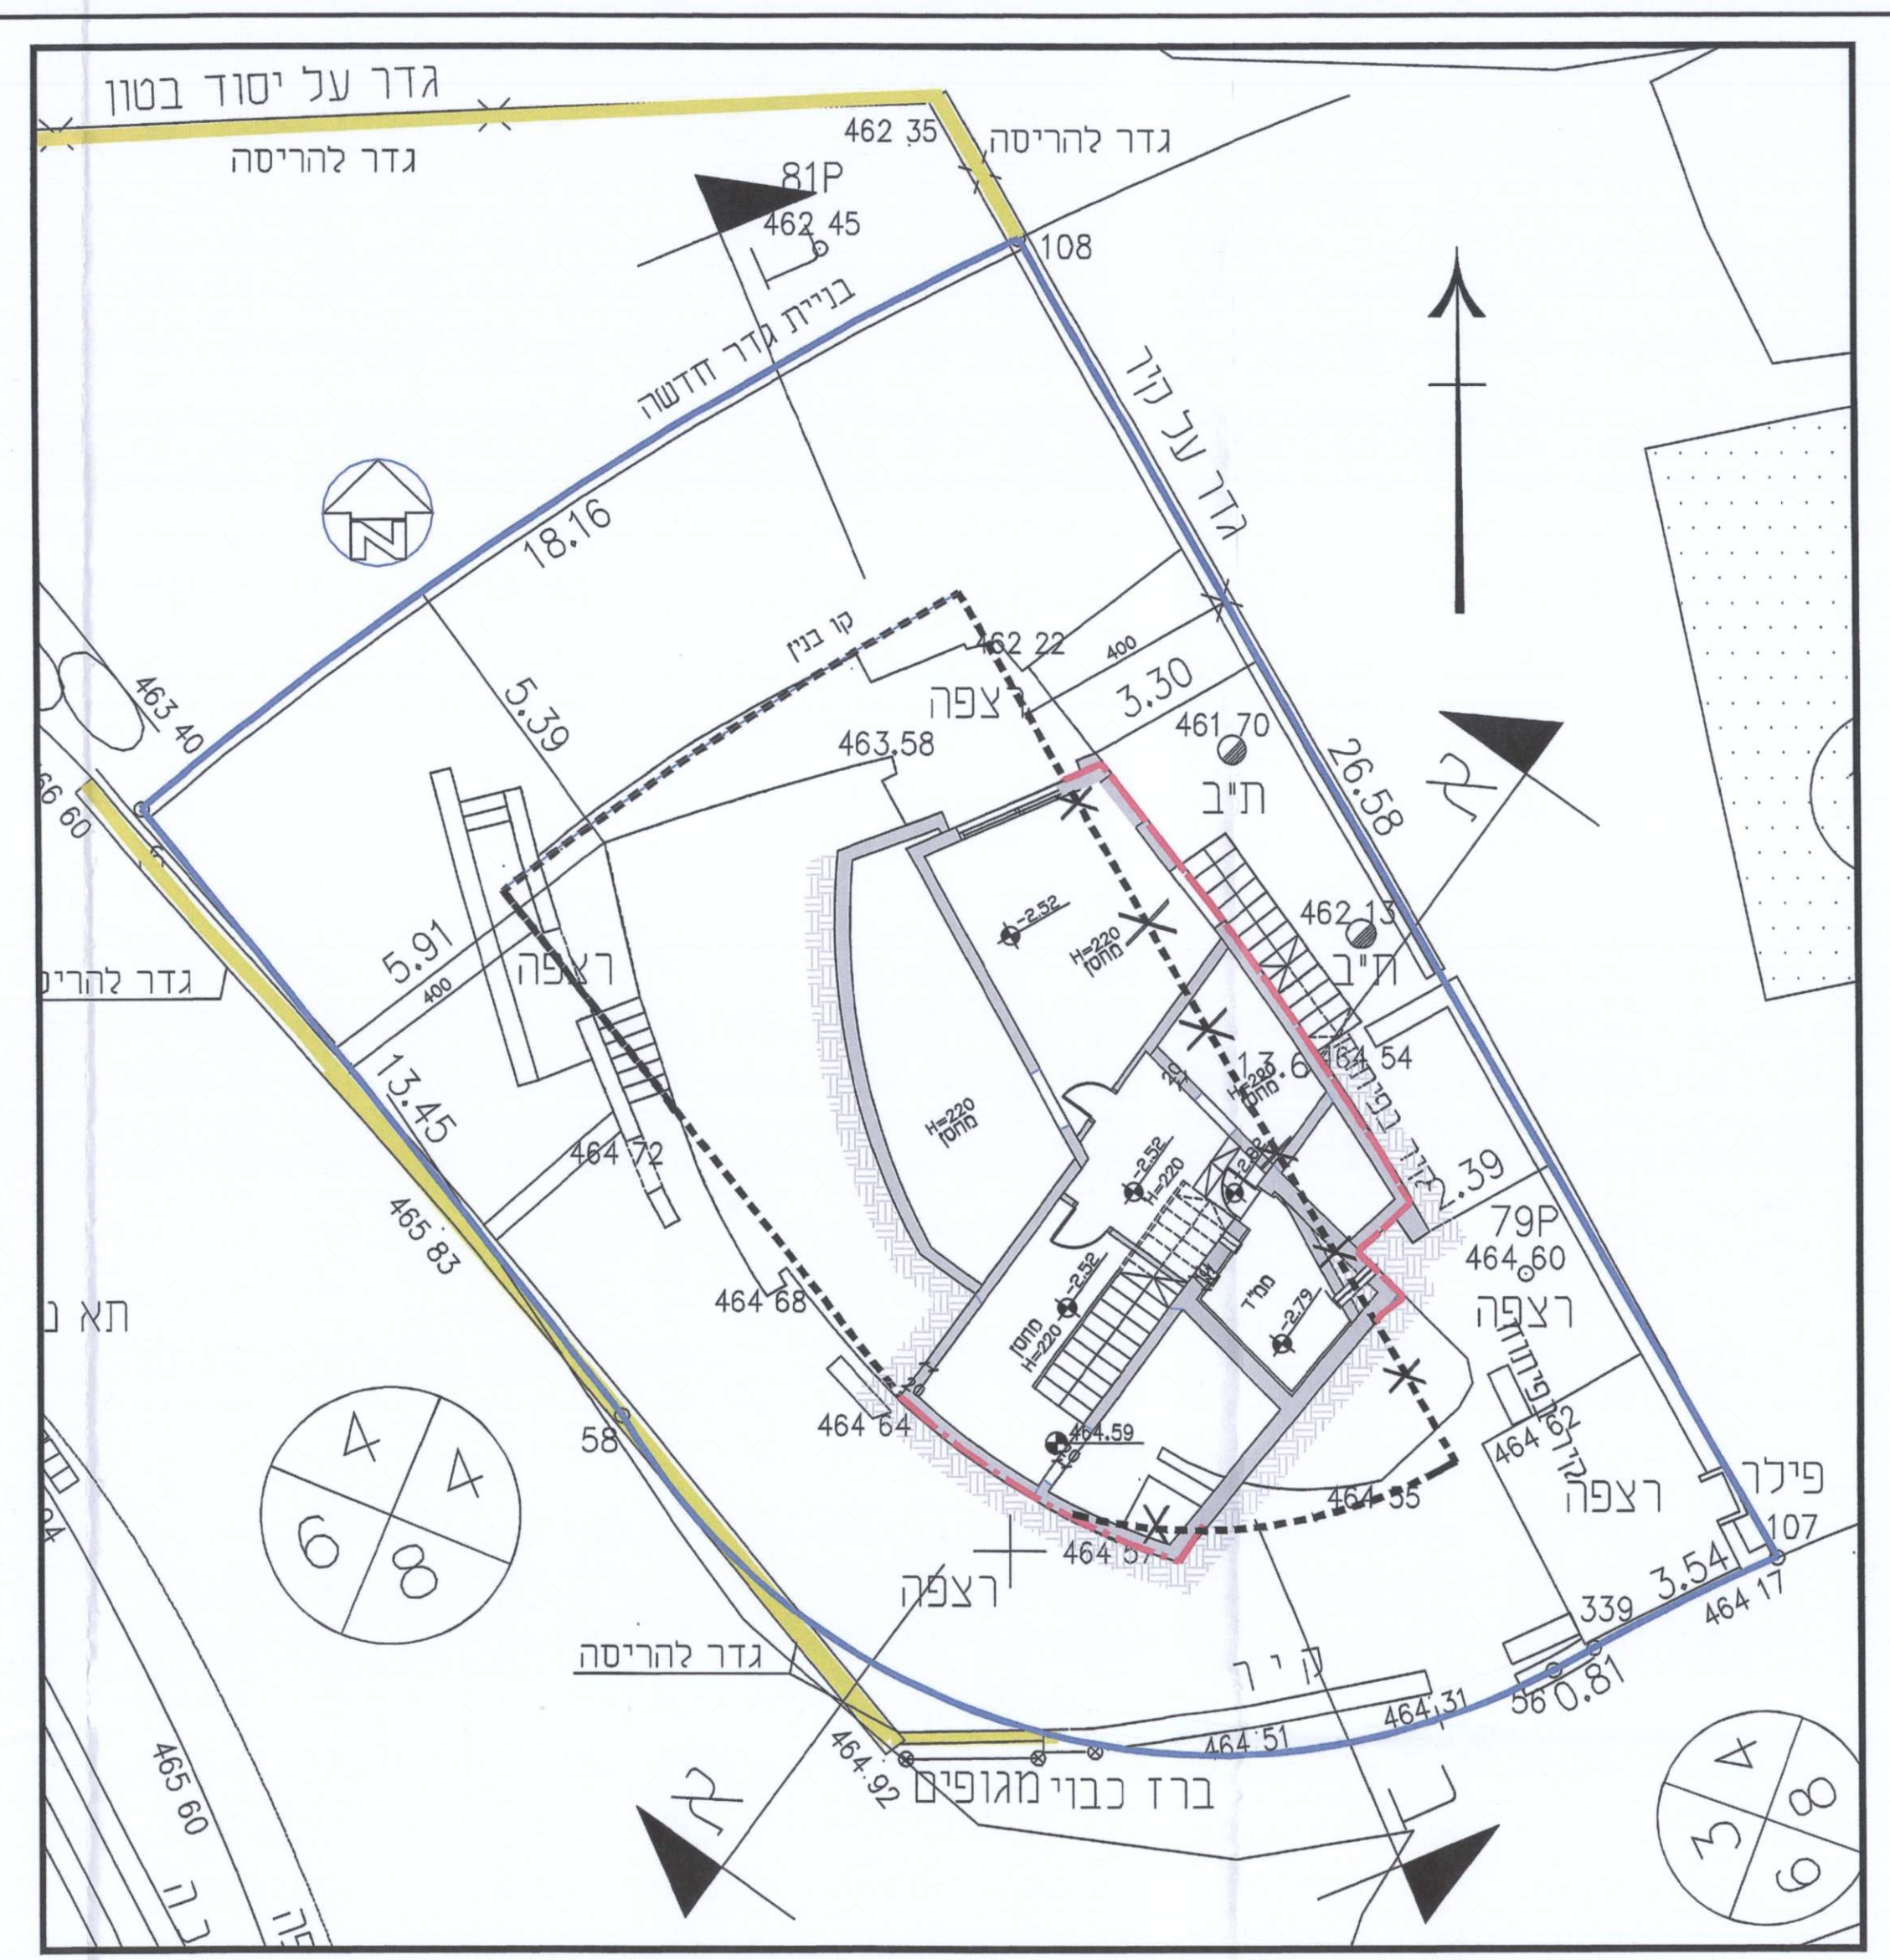


תכנית קומת מרתף
ק"מ 1:100

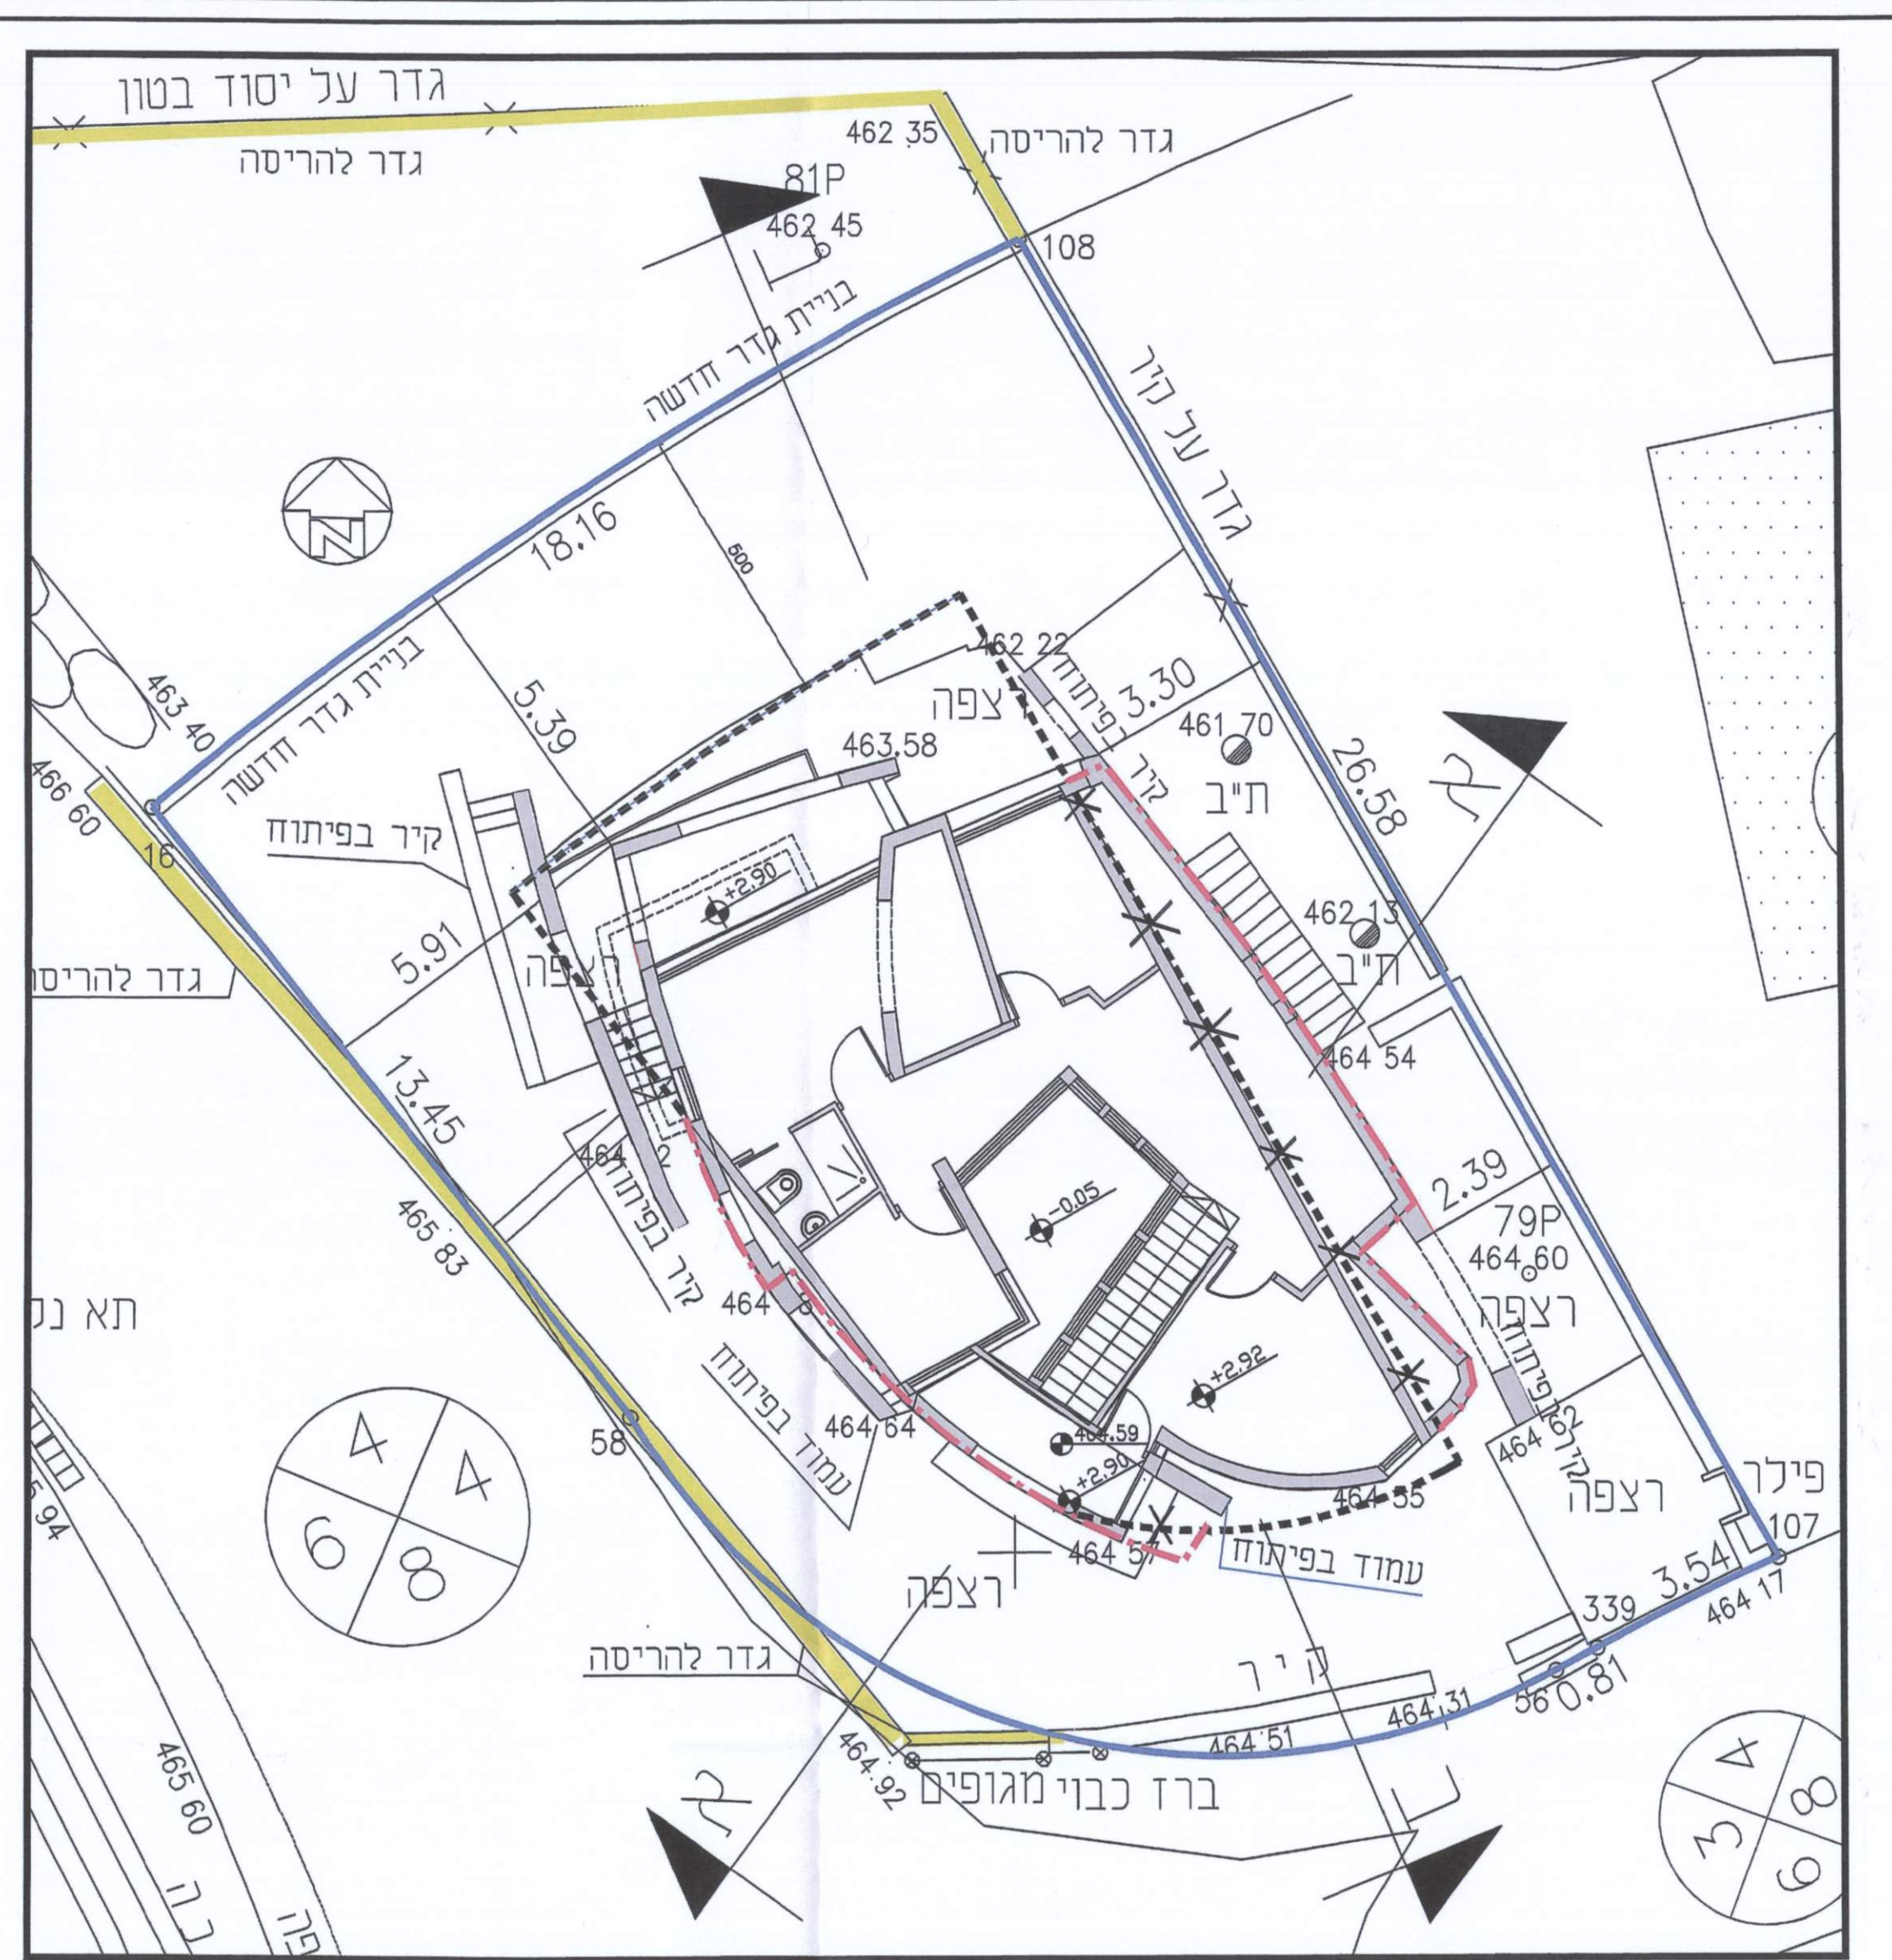


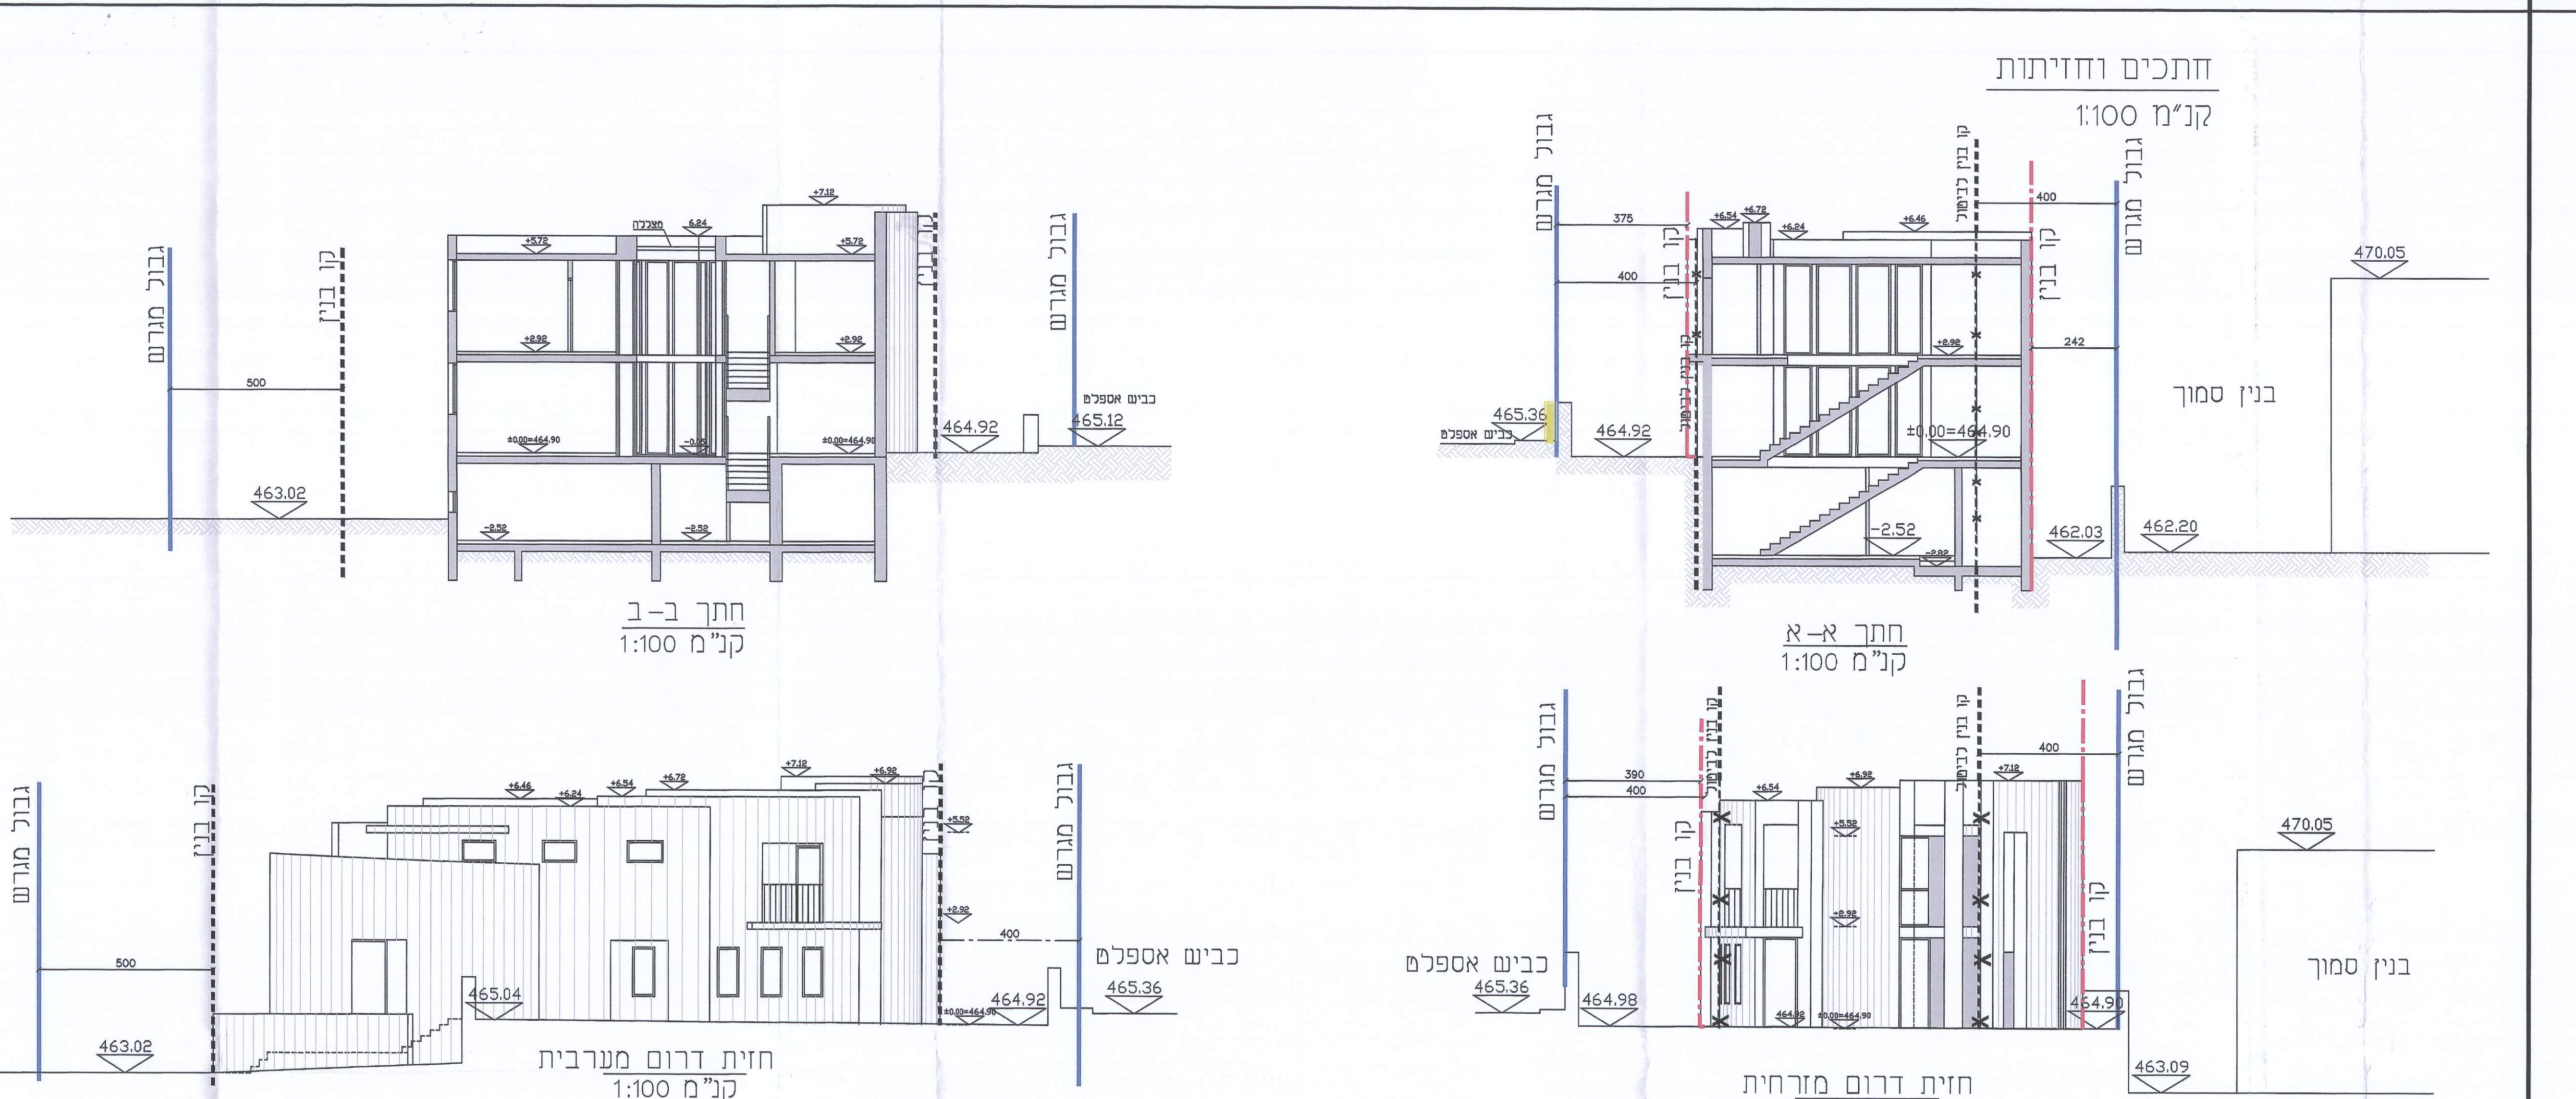


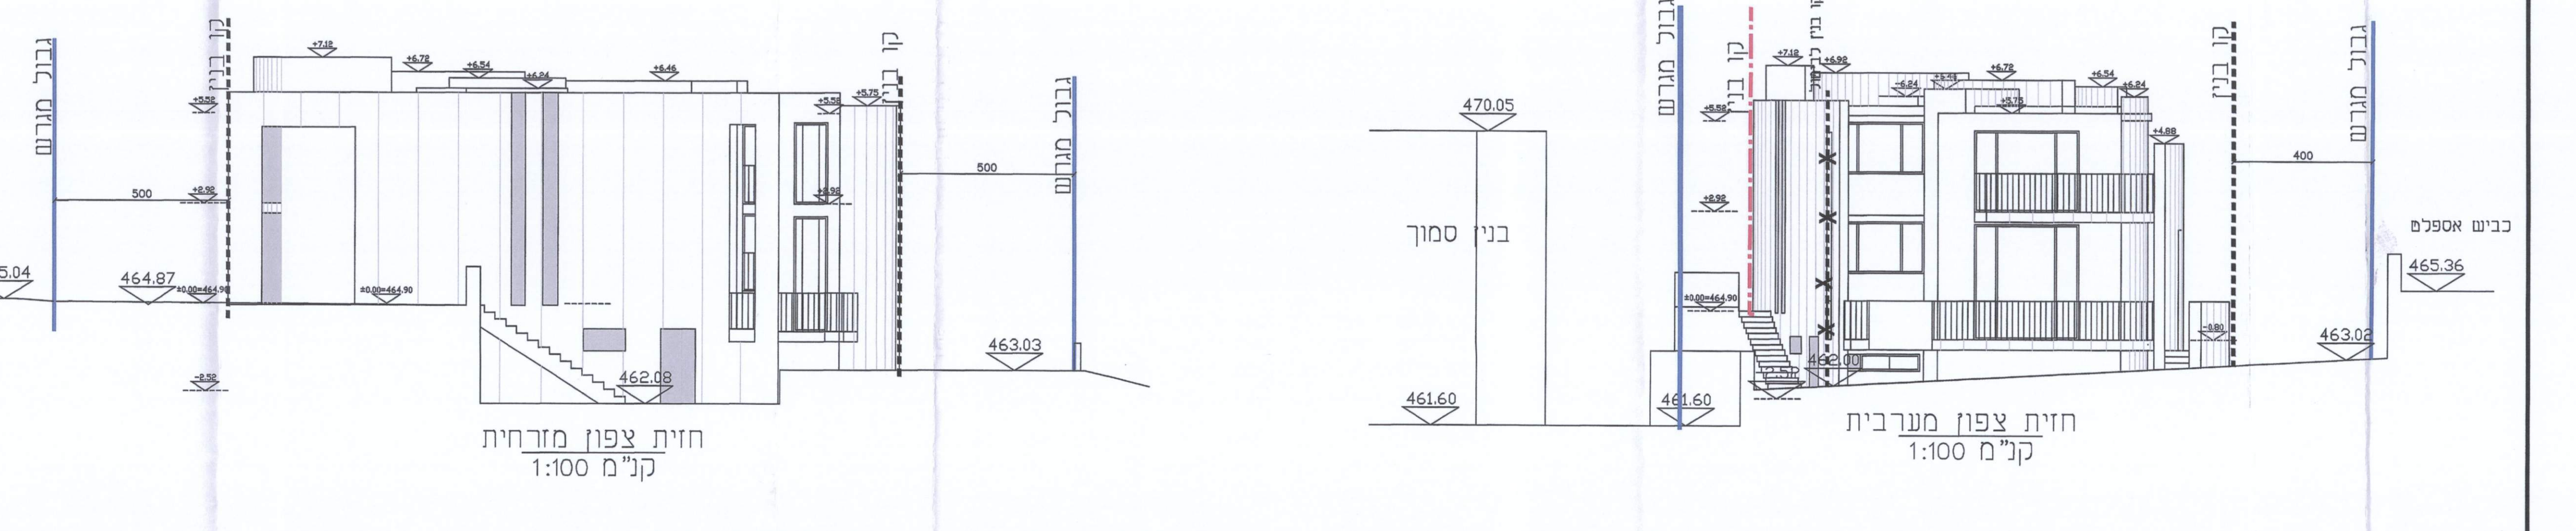

