7002054-46

חתך לאורך דרך למתקן ביוב

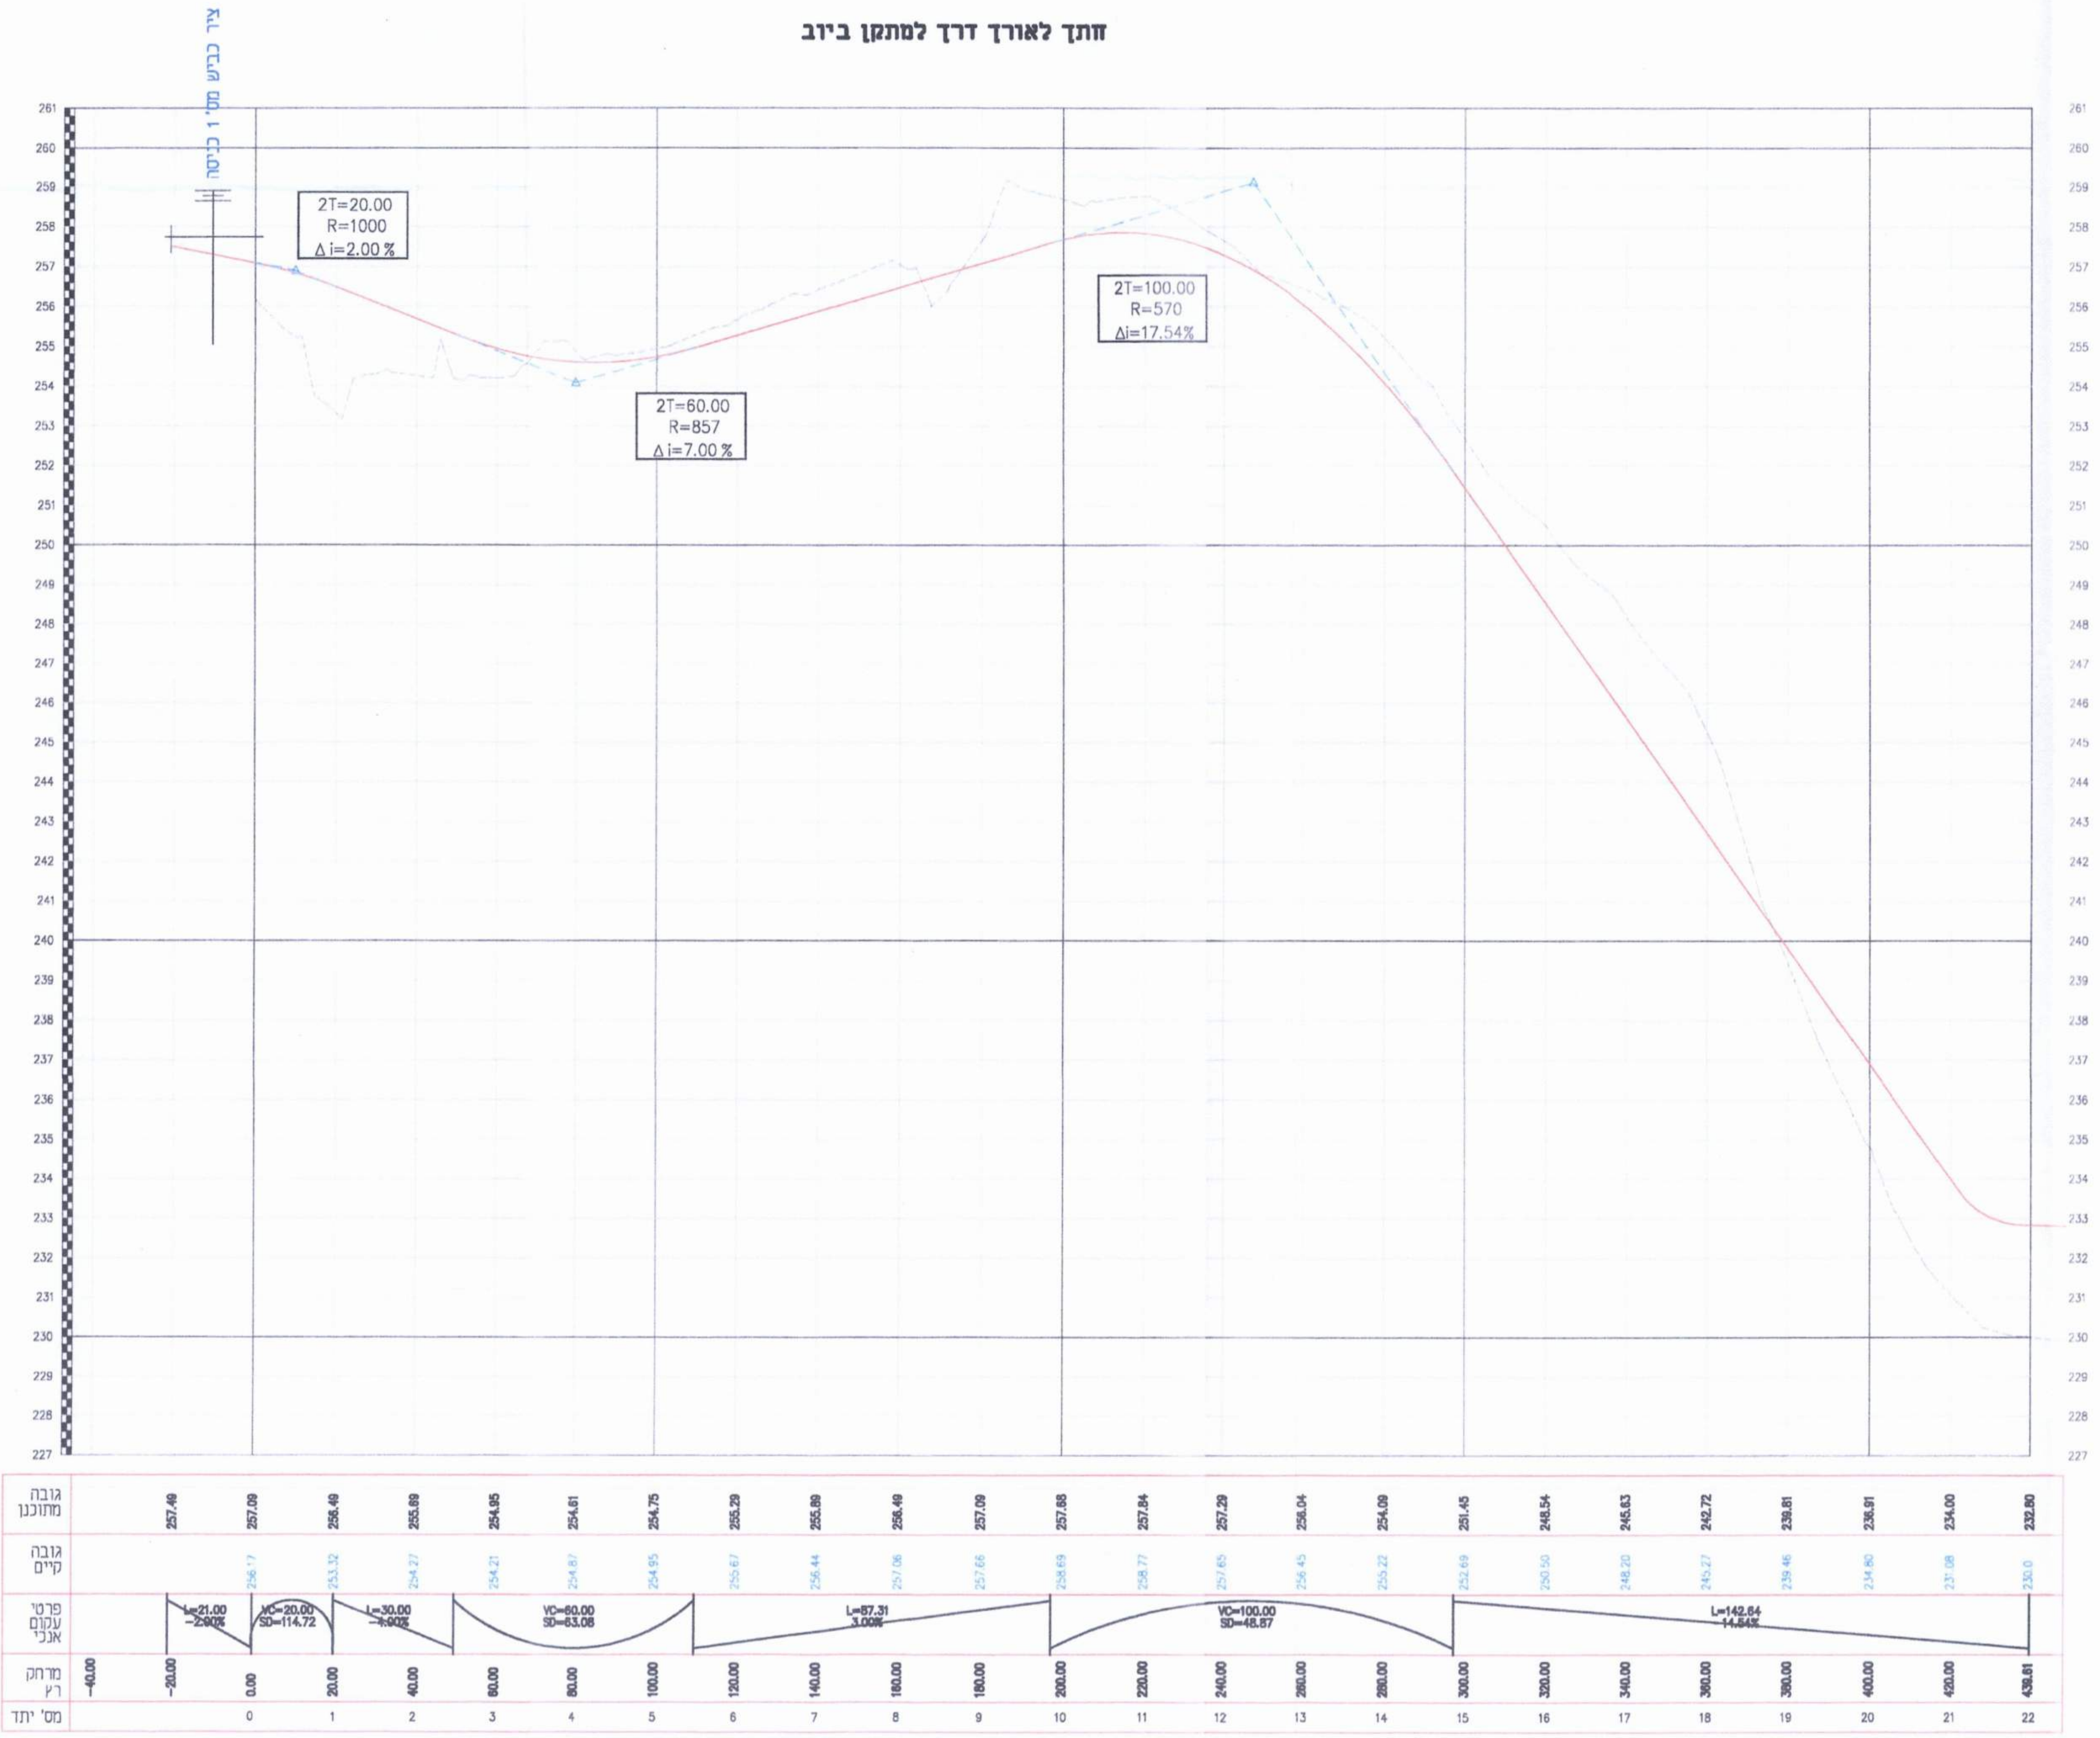

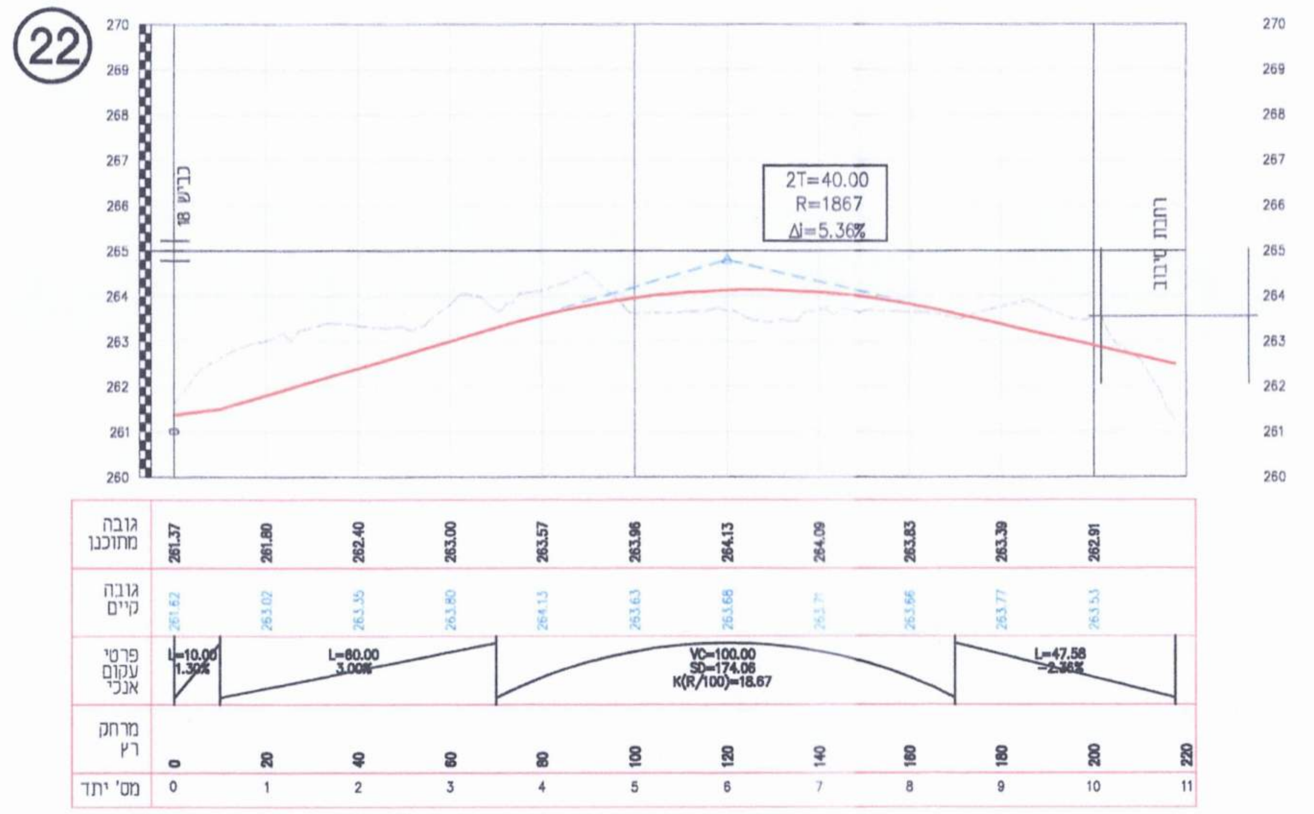

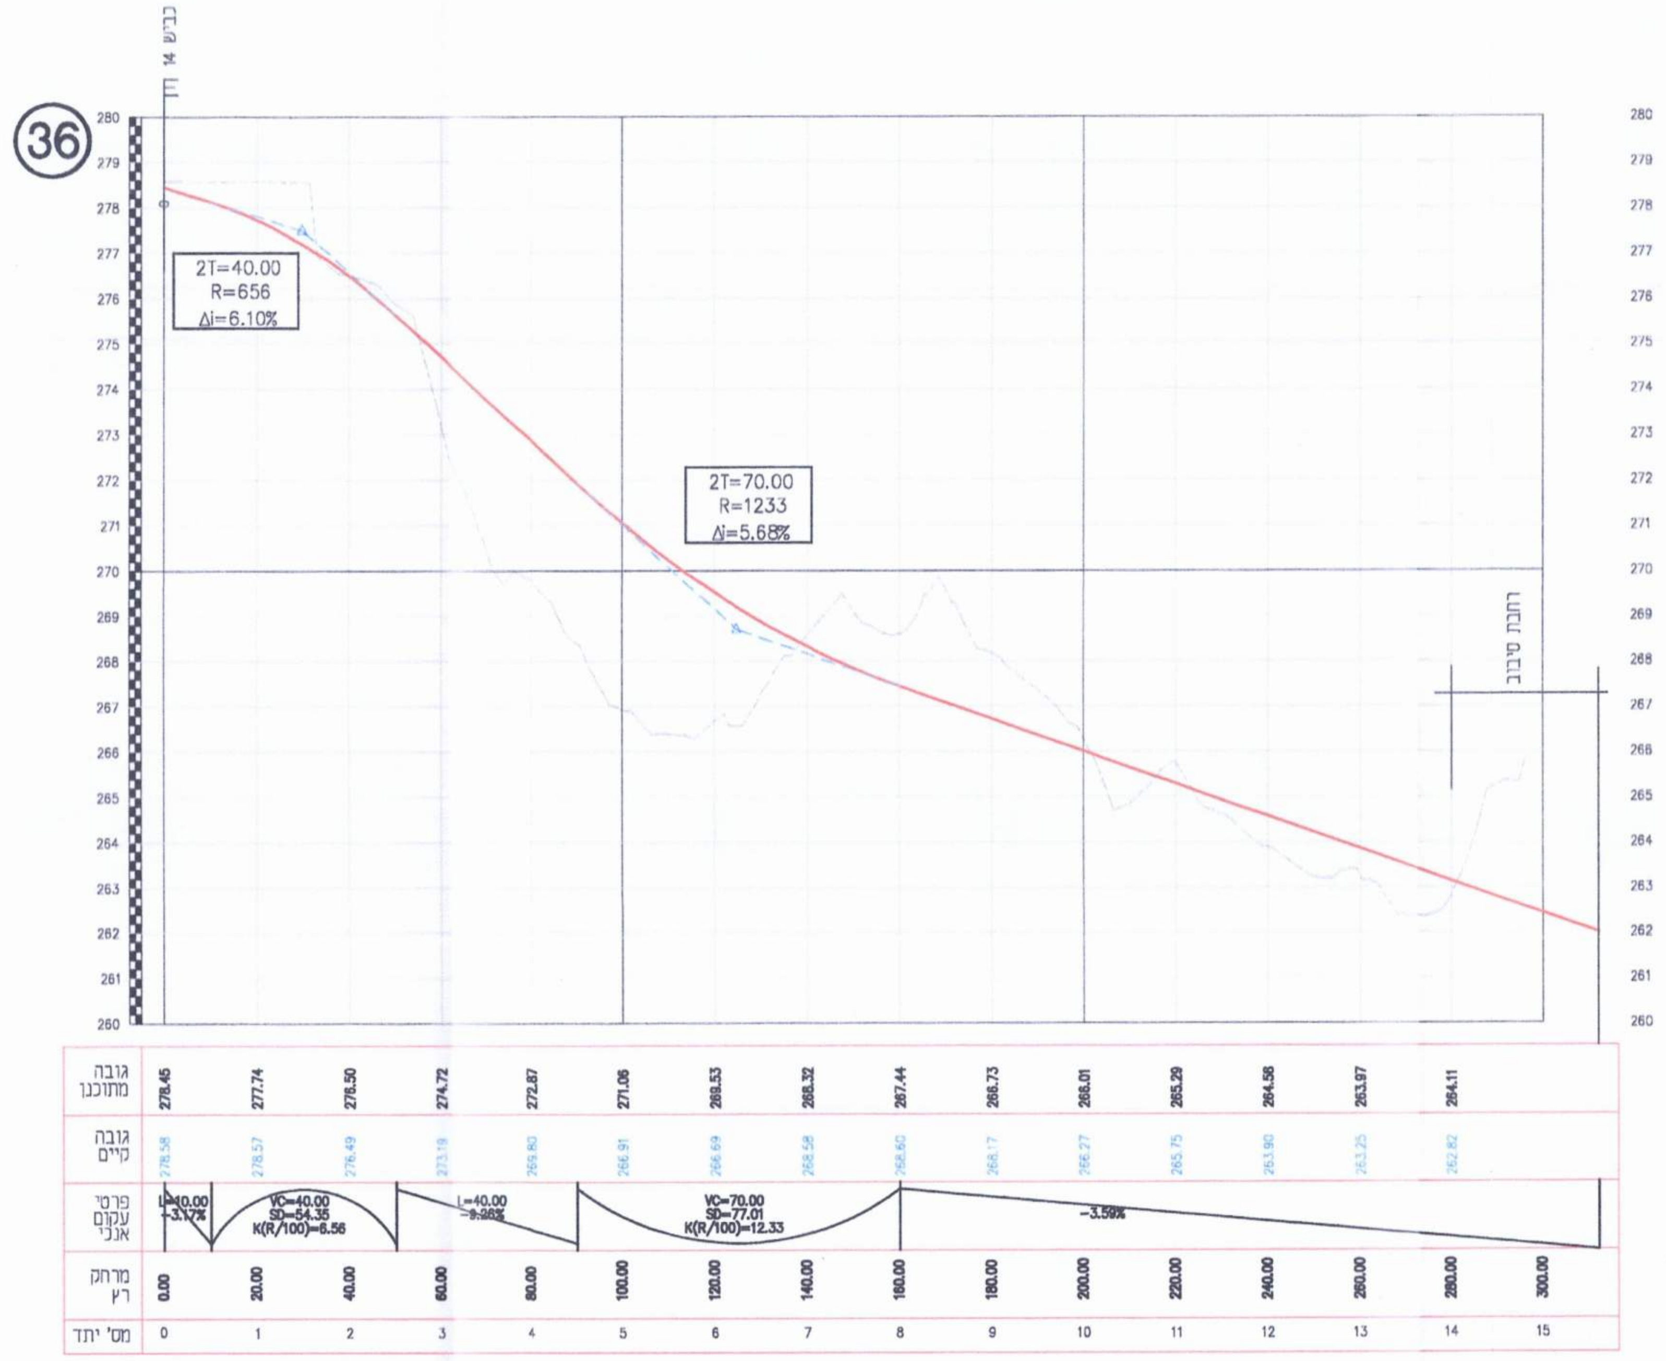

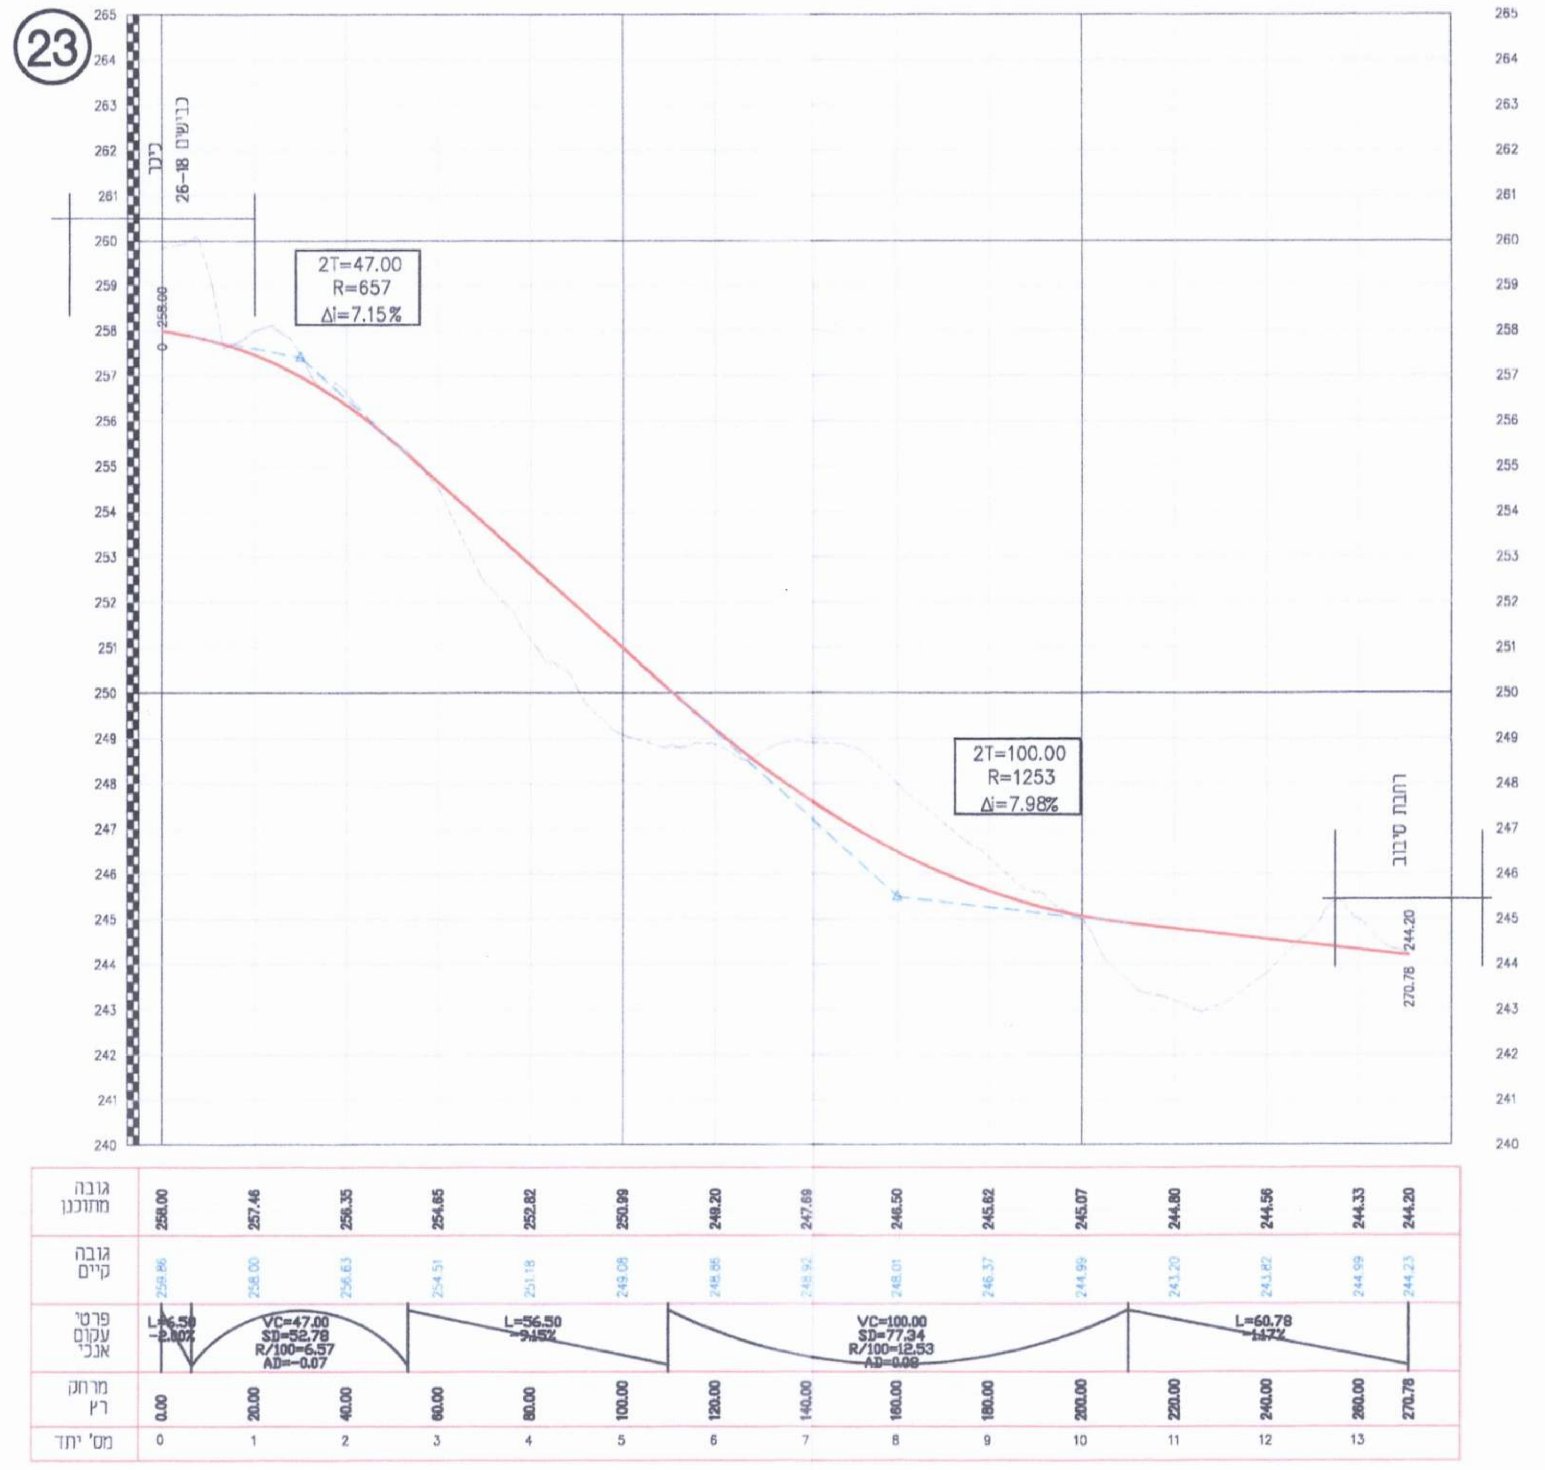

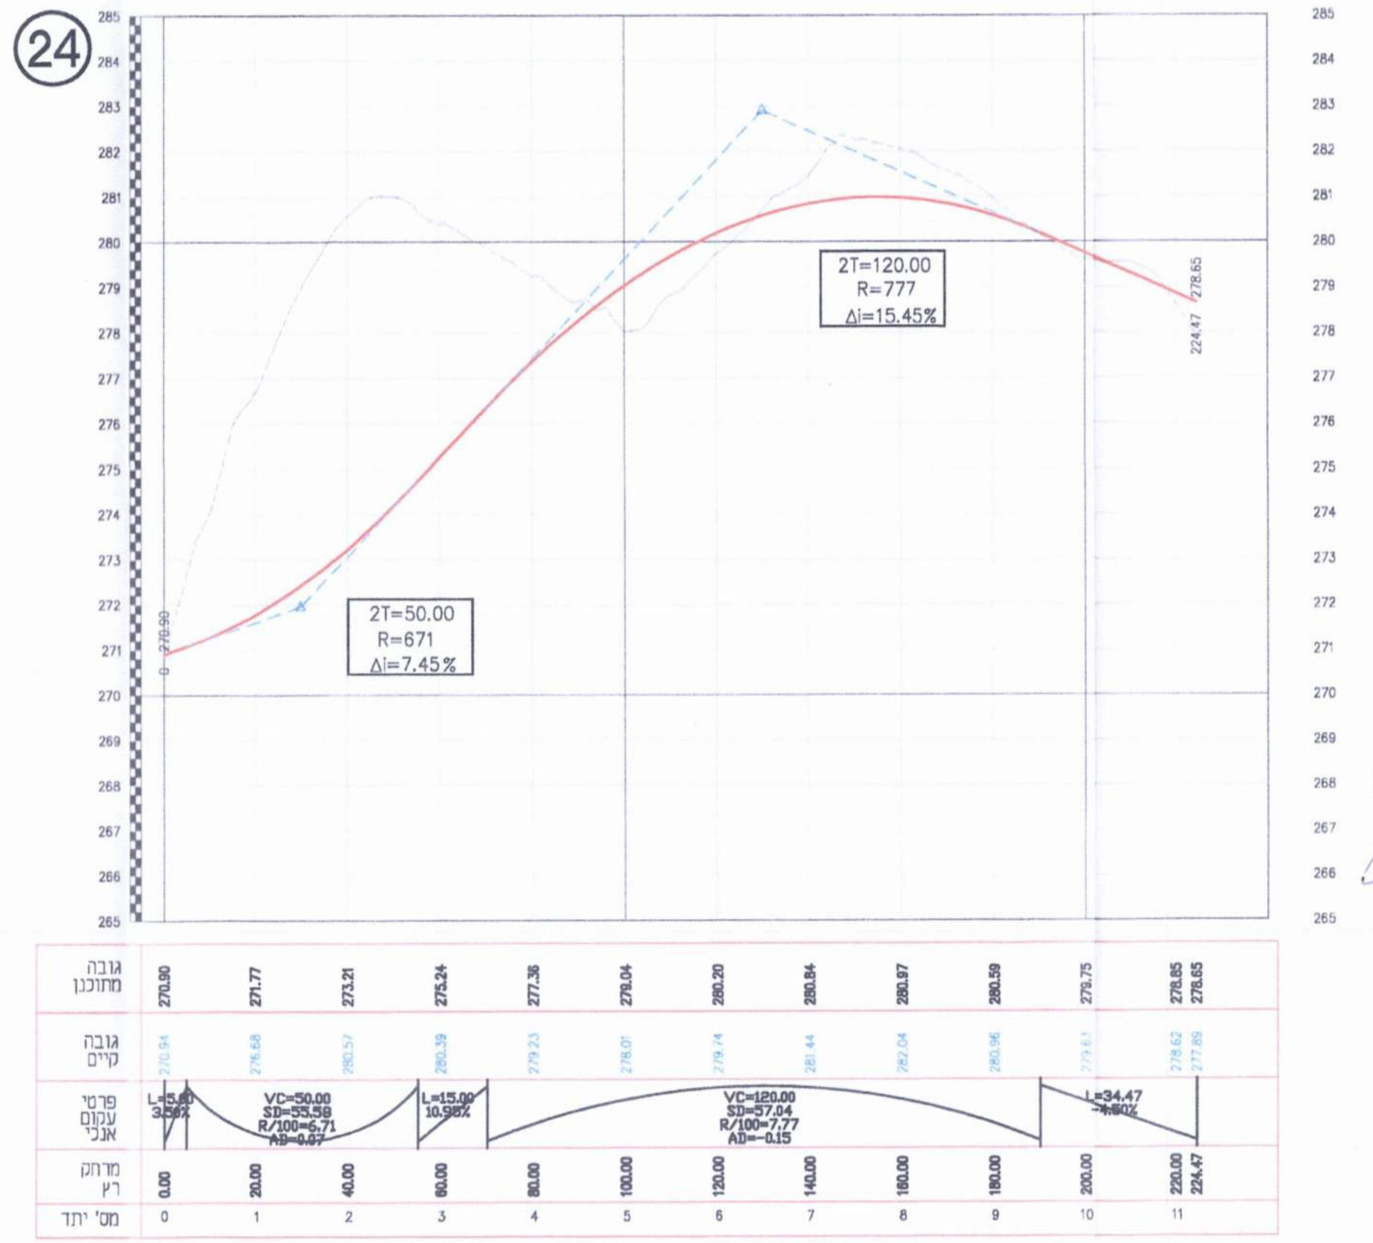

לוח תפוצה ועדכון

תאריך	הנמען / כמות	מס'
29.3.16	אישור מפע"ת	1
11.1.17	אישור מפע"ת	
8.3.17	אישור מפע"ת	

המנהל האזרחי לאזור יהודה ושומרון
מועצת התכנון העליונה
الادارة المدنية لمنطقة يهودا والسامره
مجلس التنظيم الاعلى
וצו בדבר חוק תכנון ערים, כפרים ובניינים
(יהודה והשומרון) (מס' 418) תשל"ב- 1971
امر بشأن قانون تنظيم المدن ، القرى والأبنية
بيهودا والسامره (رقم ٤١٨) ٥٧٣٢ – ١٩٧١
נפה אפרים
لواء
מרחב תכנון מקומי שמרון
منطقة تنظيم محلي
תכנית מפורטת מס' 110/2
مشروع رقم
ועדת המשנה ל התיישבות
اللجنة الفرعية ل
בישיבה מס' 23/19 בתאריך 23/6/23
بمجلس رقم بتاريخ
החליטה לתת תוקף לתכנית הנזכרת לעיל
قررت الموافقة على تنفيذ المشروع المذكور اعلاه

מנהל הלשכה המרכזית לתכנון ובניה
مدير الدائرة المركزية للتنظيم والبناء

יו"ר מועצת התכנון העליונה/ו.משנה
رئيس مجلس التنظيم الاعلى/اللجنة الفرعية

-נותן תוקף-

תאריך	מהות השינוי	מס'
23.6.19	אישור מפע"ת	
8.3.17	אישור מפע"ת	
11.1.17	עריכה לאישור	
30.5.16	עדכון כללי	
5.4.16	עדכון כללי	
29.3.16	עדכון כללי	
1.3.16	עדכון כללי	
1.12.15	תאריך הגליון	1

אראל אפריאט
ראש החטיבה מעיינה
המטה על התיישבות
יהודה ושומרון

○ לביצוע ○ למכרז ● לאישור ○ לעיון

עינב
נספח לתוכנית מפורטת מס' 110/2

שם העבודה: חתכים לאורך

נושא: כבישים מס' : 22,23,24,36

מס' תכנית: 1024-04

מועצה אזורית שומרון
יהודה אלקלעי, אדריכל
מהנדס המועצה

קנ"מ: 1:100:1000

תכנן	שרטט	בקר
חיים	ורד	

ח.גירון-הנדסה אזרחית בע"מ
רח' המעגל 6 רמת-גן
טל.03-6738816 פקס.03-6720660
מיקוד 52463

המבצע אחראי לבדיקת המידות והתאמתן במקום
על המבצע לבקר את כל המידות ועל כל טעות
או אי התאמה עליו להודיע למתכנן