7-22/50-38

הפקדה
ערבות הירדן
58/300/4
9.3.22 2/22

תכנית מס' 58/300/4
קומפוסט משואה

תכנית מפורטת

נספח תנועה - מנחה

סוג איחוד וחלוקה	סמכות ראשית המטפלת בתכנית	היתרים או הרשאות
ללא איחוד וחלוקה	ועדה מחוזית	תכנית שניתן מכוחה להוציא היתרים או הרשאות

מחוז : צפון
מרחב תכנון מקומי : ערבות הירדן
רשות מקומית : מועצה אזורית ערבות הירדן
ישוב: משואה
שטח התכנית : 216.9 דונם
קנה מידה: 1:1250

גושים וחלקות בתכנית:

גוש	סוג הגוש	חלקות בשלמותן	חלקי חלקות
24125	מוסדר	–	1
24129	מוסדר	–	1,2
24130	מוסדר	–	2

חותמות מוסד התכנון:

שלב: הפקדה
מהדורה : 1
תאריך עדכון: 11.2015

מקרא
מצב מוצע

גבול תכנית
000 מספר תא שטח
מספר הדרך
קווי בניין
רוחב הדרך

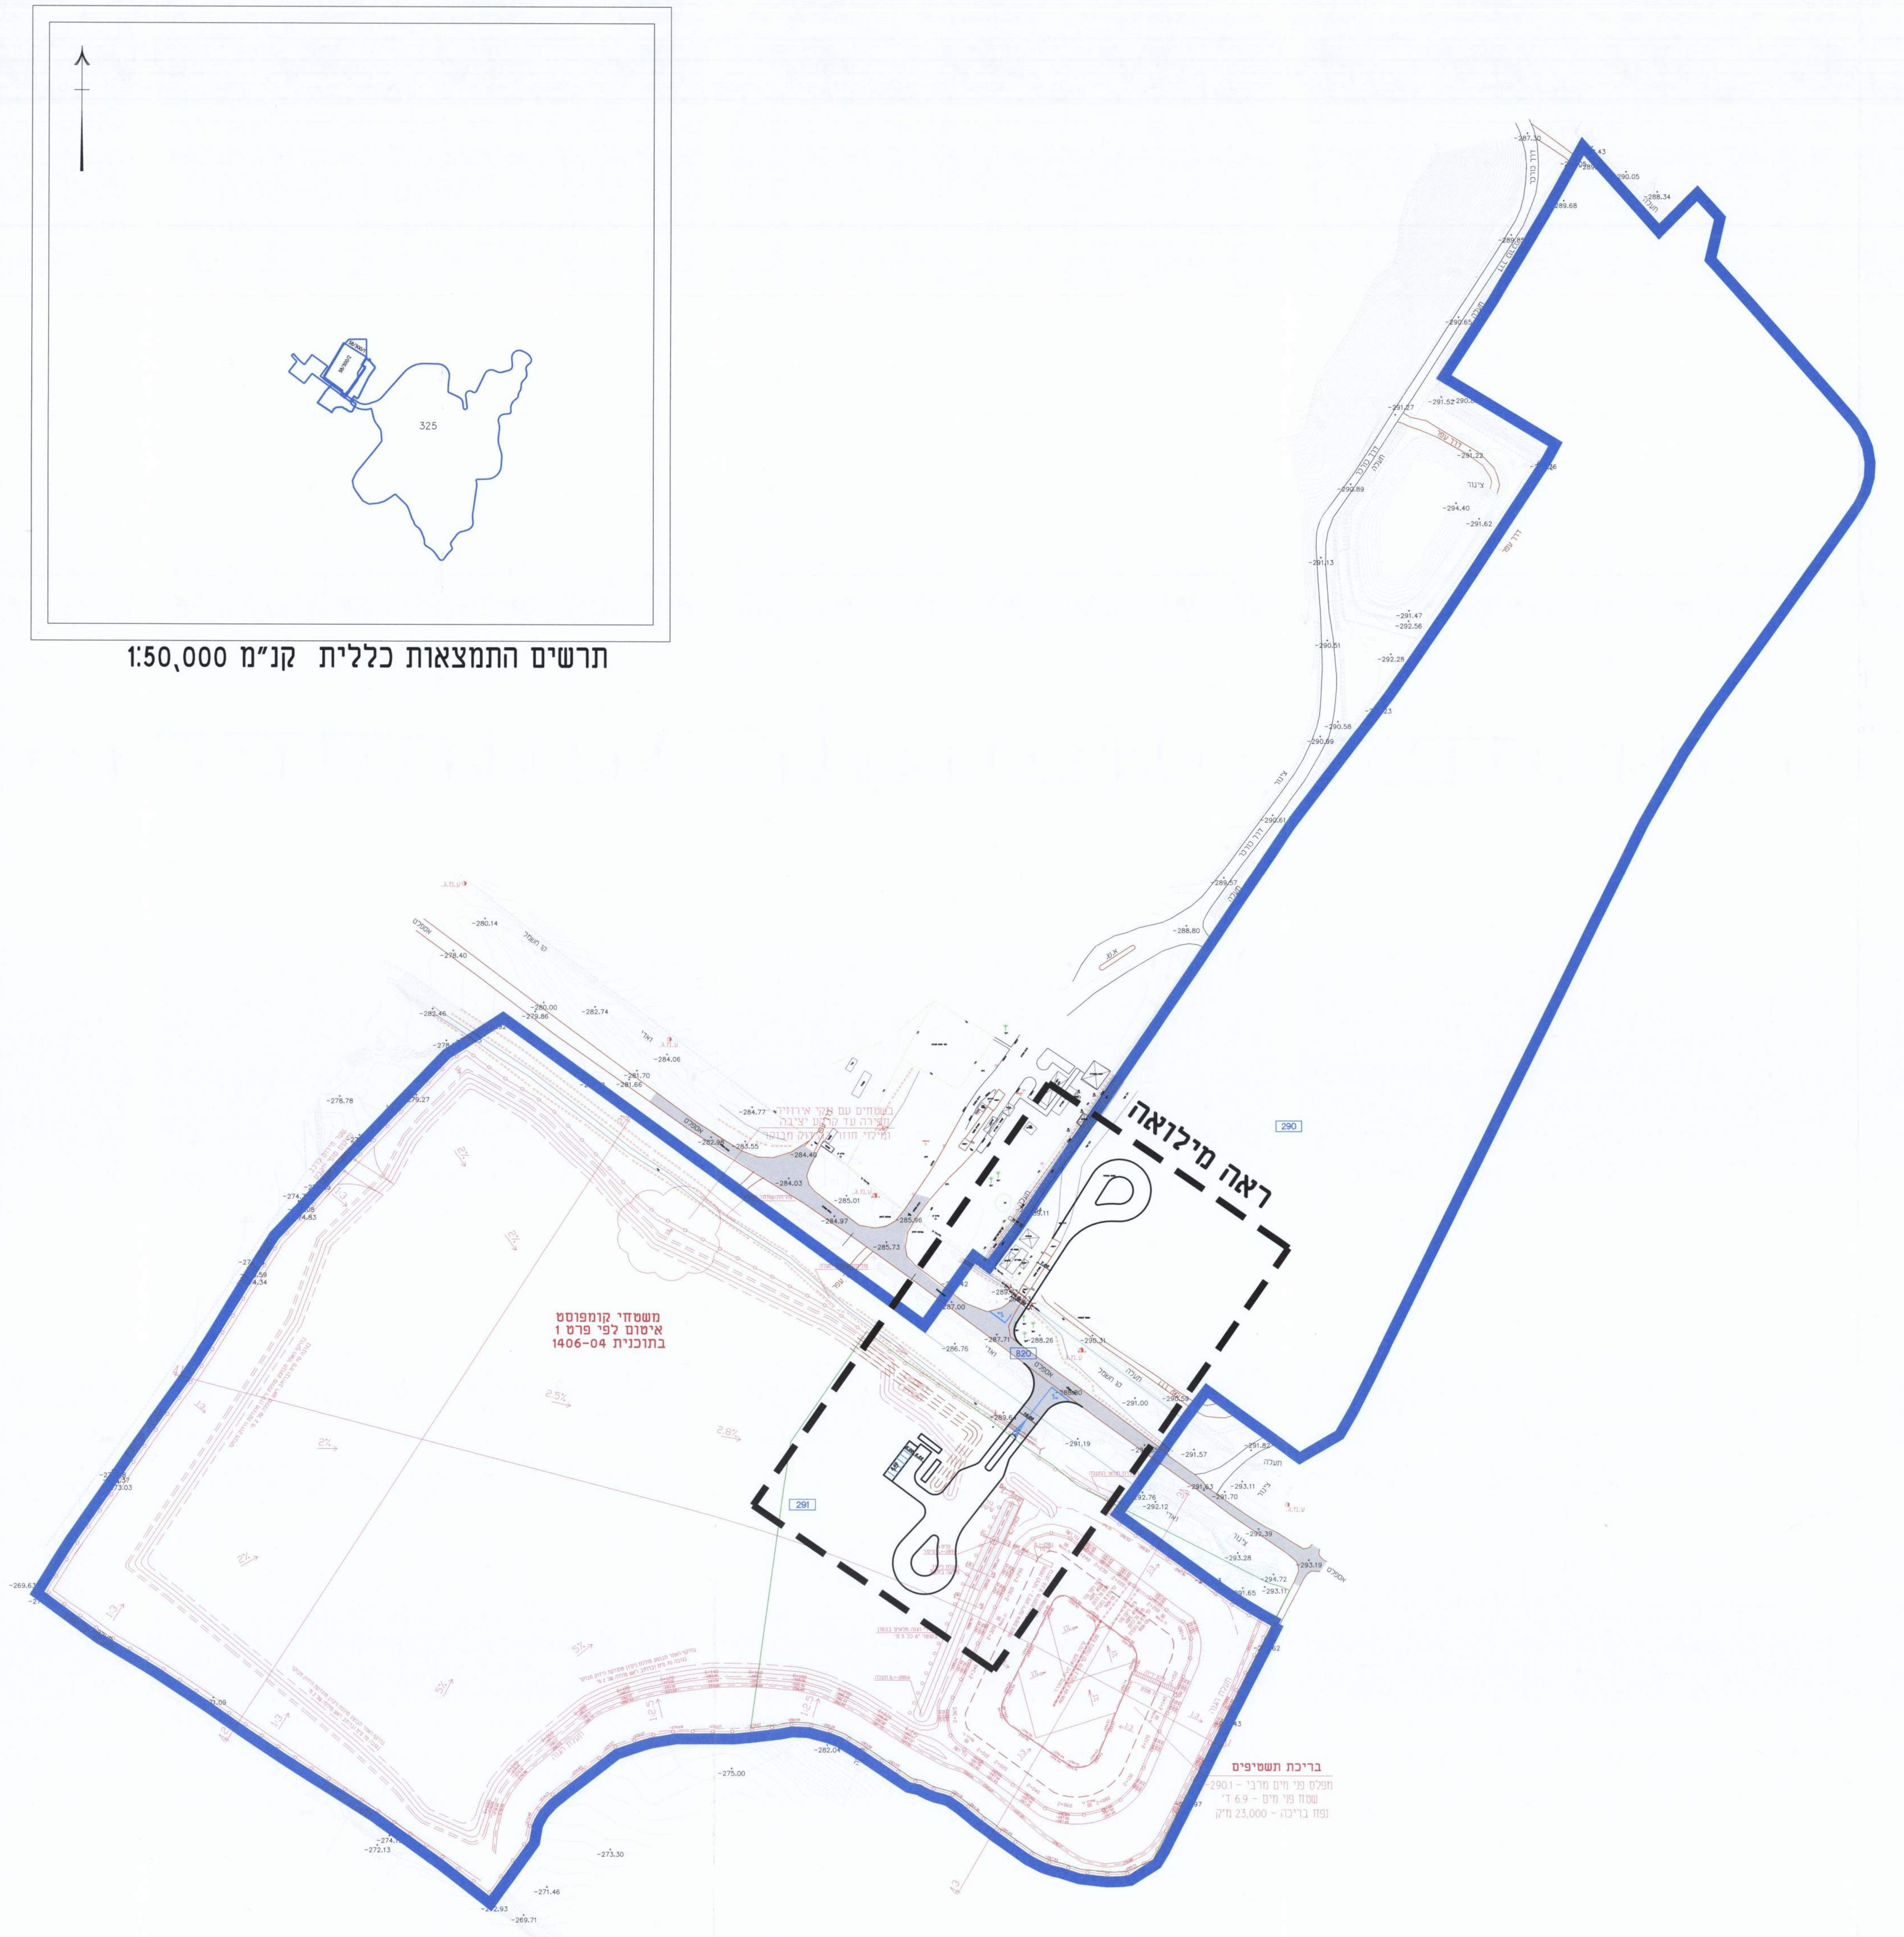

ראה מילואה
משטחי קומפוסט
אימום לפי פרט 1
בתוכנית 1406-04
בריכת תשטיפים
290
291

מילואה קנ"מ 1:500

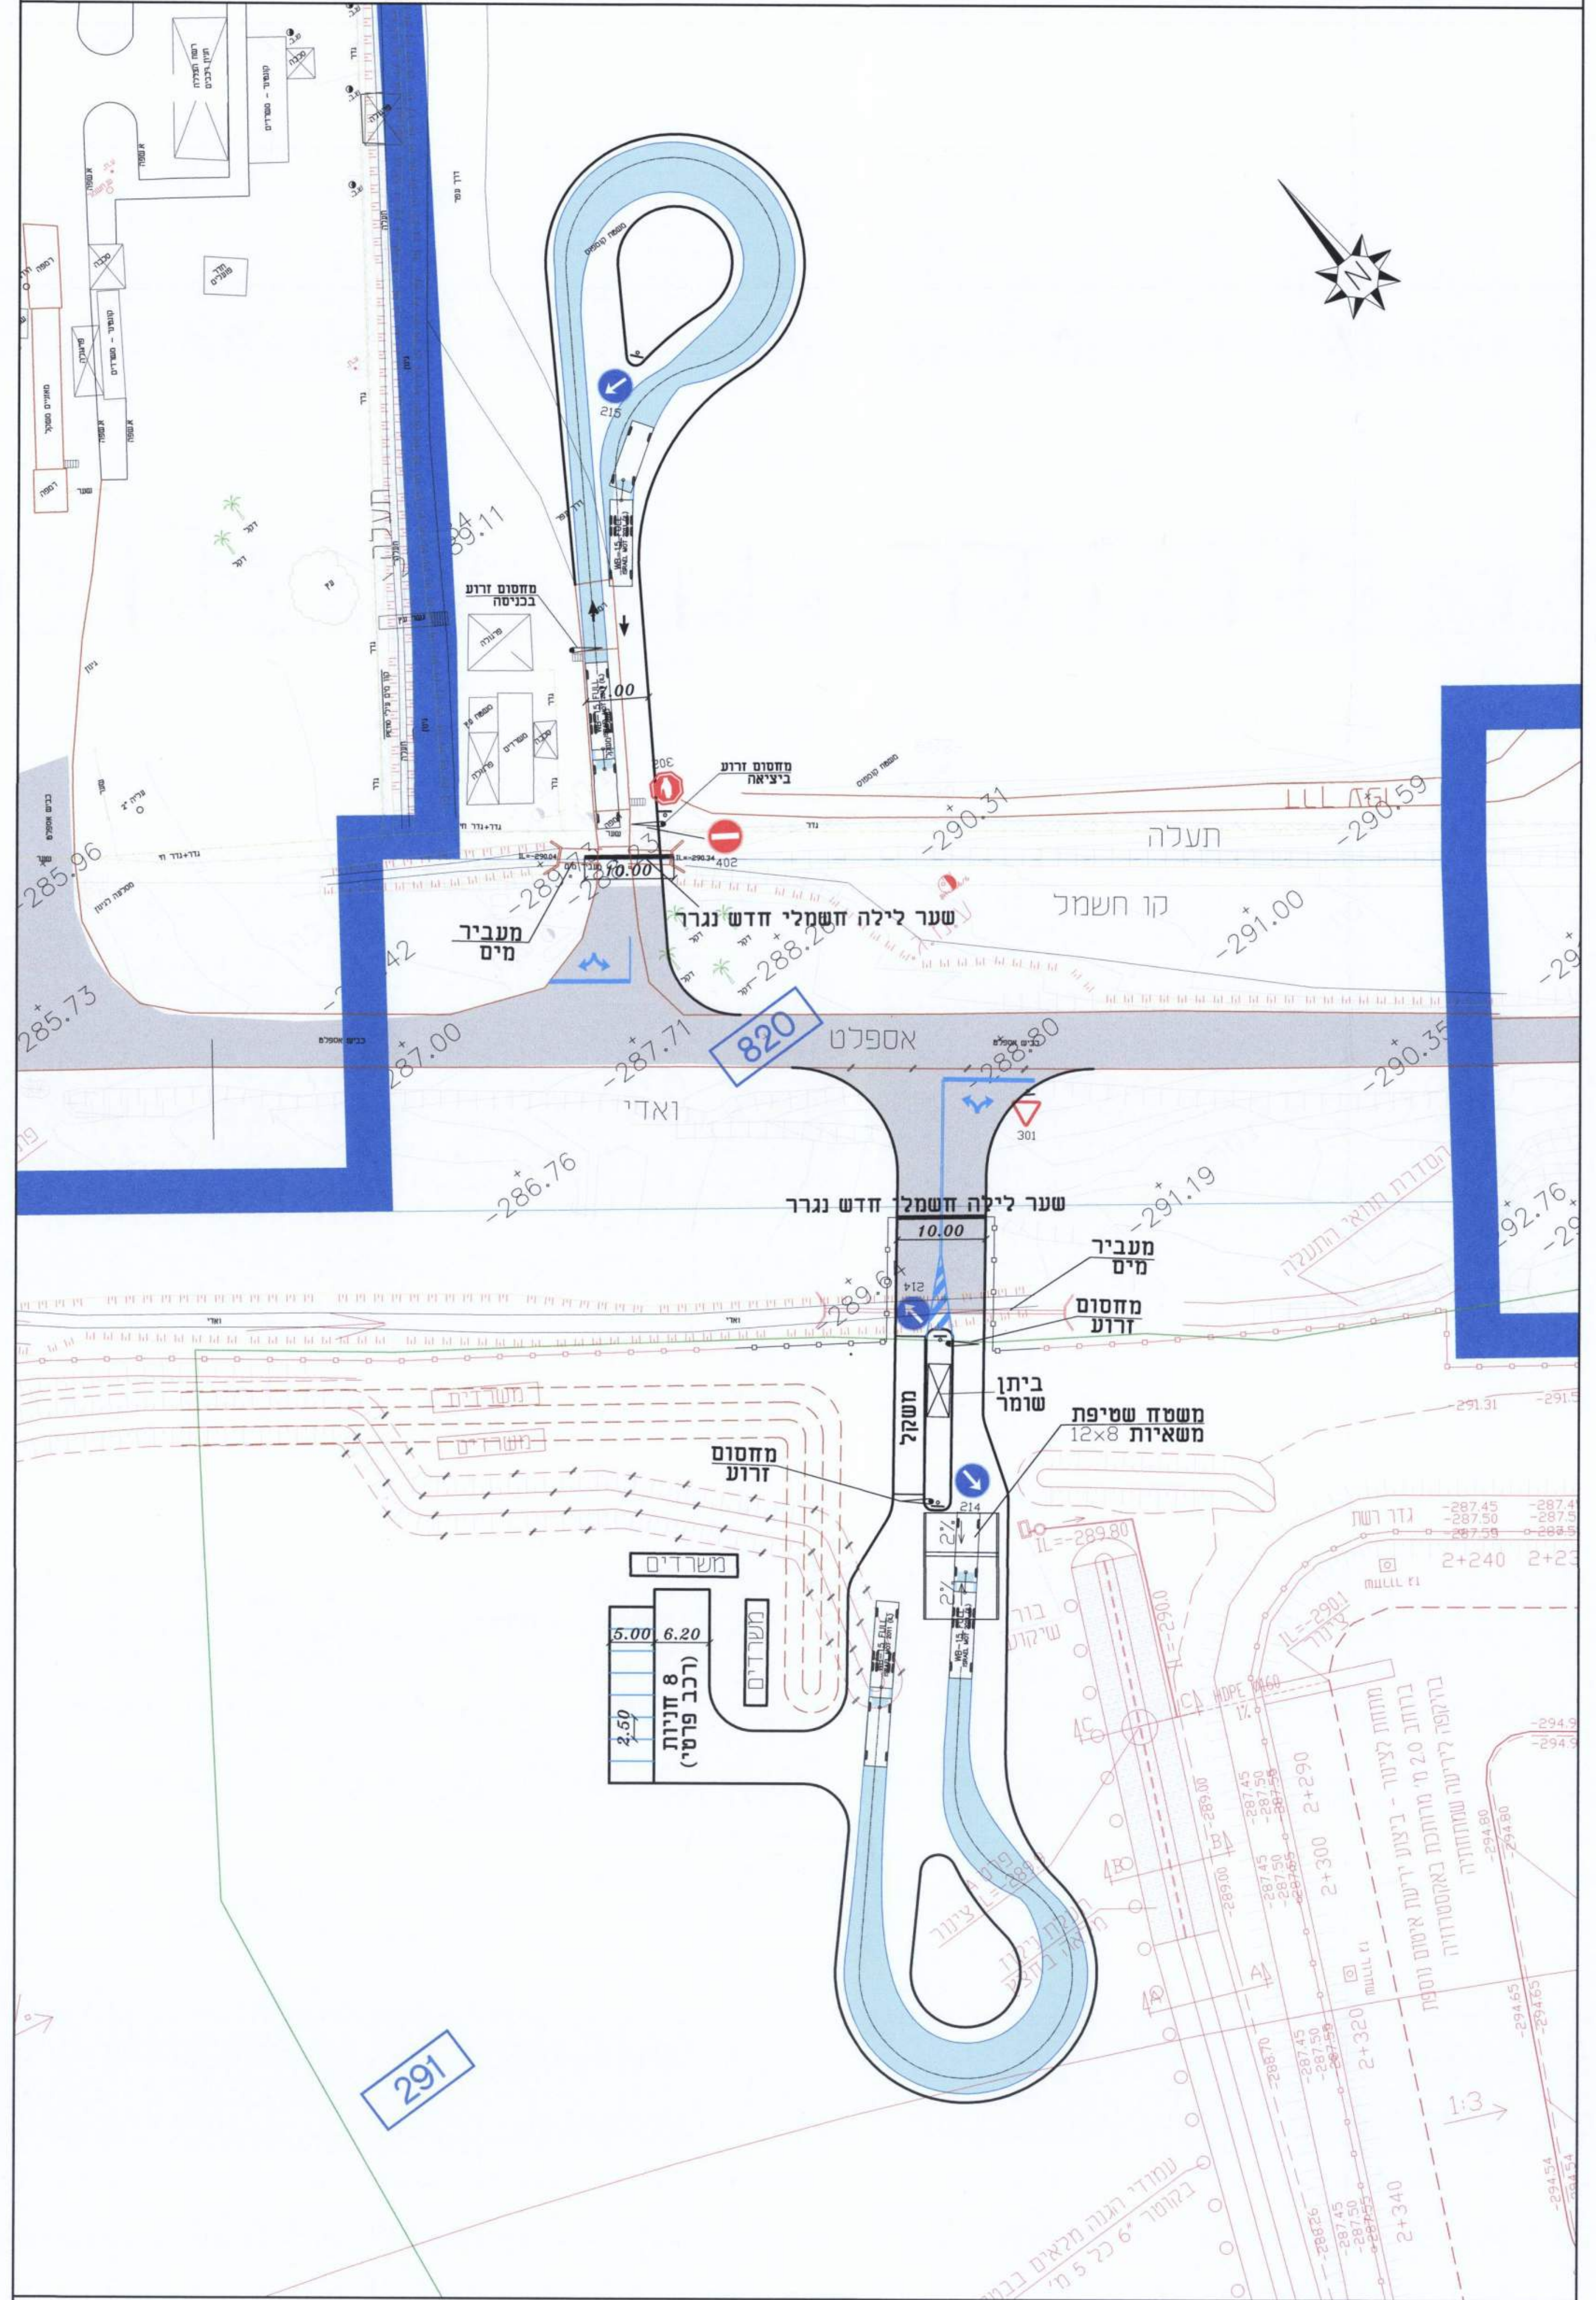

תעלה
קו חשמל
אספלט
ואדי
820
291
שער לילה חשמלי חדש נגרר
מעביר מים
מחסום זרוע
ביתן שומר
משקל
משטח שפיכת משאיות 12x8
8 חניות (רכב פרטי)
10.00

325

תרשים התמצאות כללית קנ"מ 1:50,000

○ לעיון ○ לאישור ○ למכרז ○ להיתר ○ לבצוע

מ.ת.נ. הנדסת תנועה ותחבורה בע"מ
רחוב בית הלל 20 תל אביב 67017
טלפון: 03-5625919 פקס: 03-5625918 EMAIL: MATAN@MATAN-ENG.CO.IL

אתר קומפוסט-משואה
נספח תנועה

הוכן עבור: ת.מ.מ. תעשיות מיחזור משלבות אוליה		שם הקובץ:	M-12031-0-TRG-V01	
גרסה:	תכנית מס':	תכנן: אורן	תאריך:	קנה מידה:
1	12031.0/01	שרטט: מירב אשר: אורן	09.10.2015	1:500