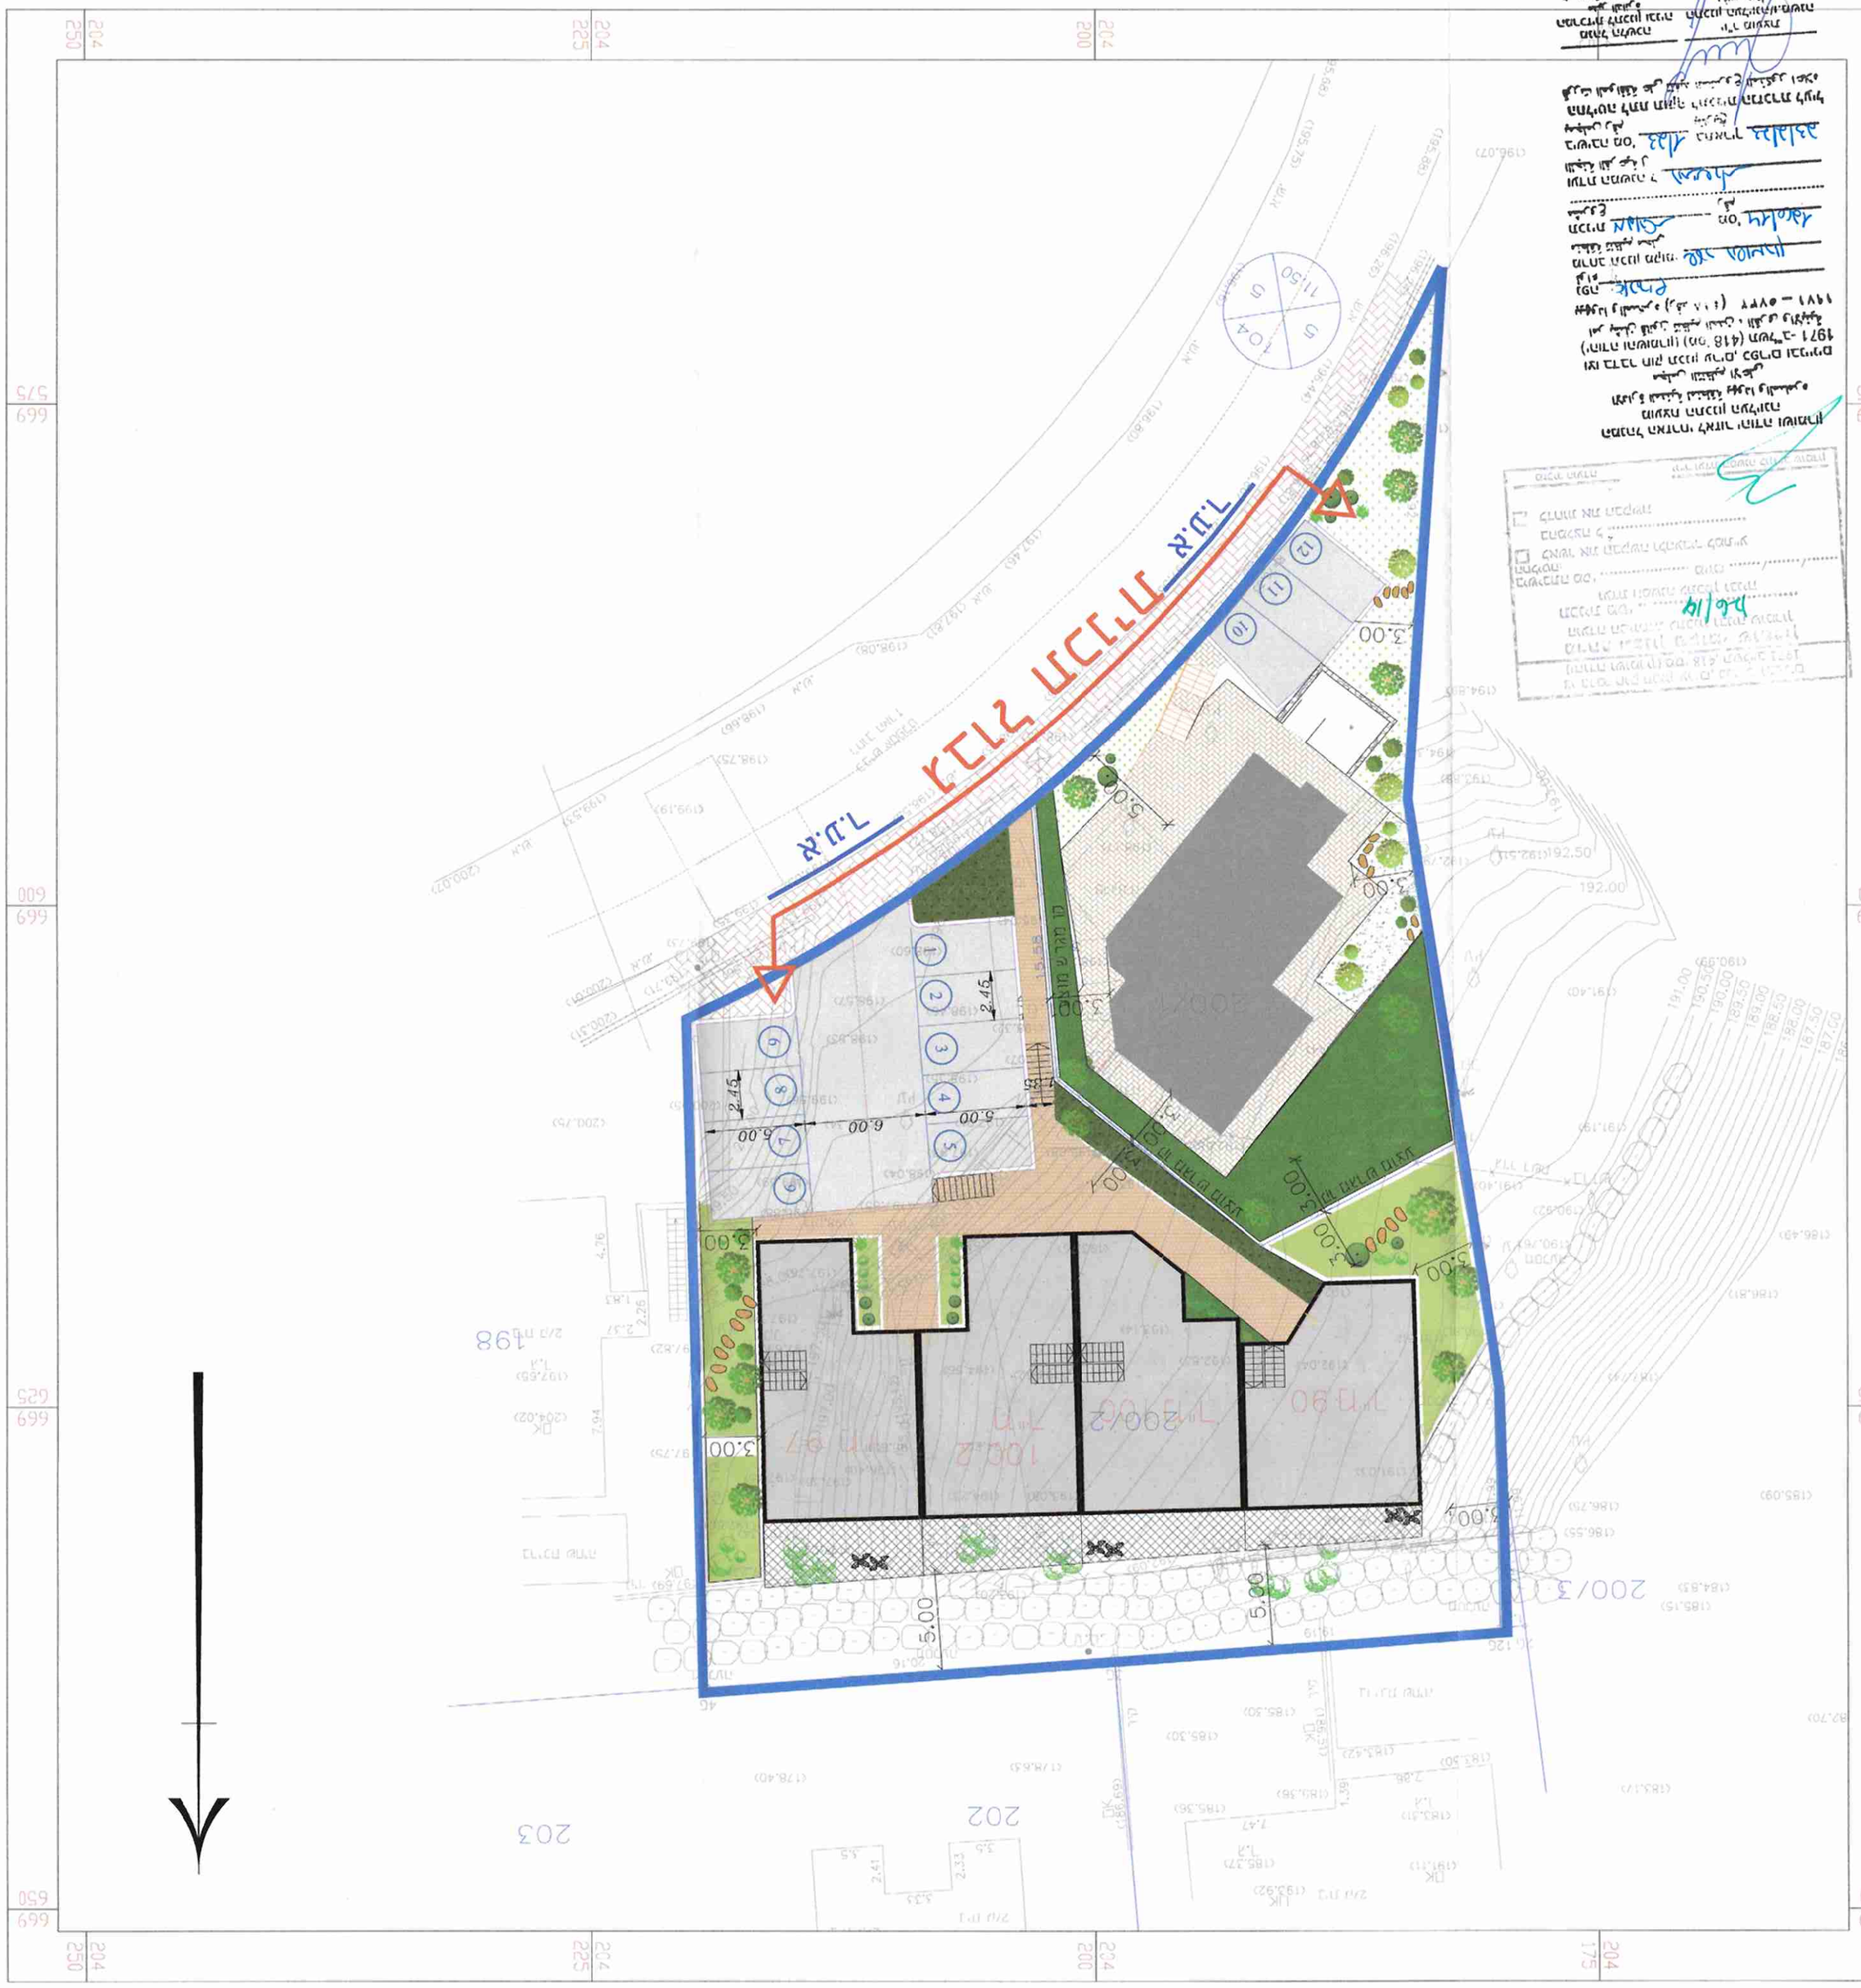

בית אבות בית לוי

מגרש מגורים מאושר

בית אבות בית לוי

126/14 ,בר אילן

שם הדף	תכנית
A2	1:250
מספר שרטוט	-- --
תאריך	13.06.2022
מס' תכנית	186-01-250
מס' קובץ	186-01-250-Tnuha.dwg

מגל דרכים בע"מ
מגל, 10 רח'
054-5455882 - מגל
magal.road@gmail.com
077-3171759 - פקס

הבהרה: המידע המוצג בתכנית זו הינו רק לצורך הדגמה ואינו מהווה תחליף לבדיקה מקצועית ו/או מדידה.

מרכז מגרש

מרכז מגרש

מגרש	מגרש	מגרש	מגרש	מגרש	מגרש
10	10	2:1	5	מ'	מבנה ציבור
2	2	0.3:1	5	מ'	מחסנים
12	12				כ"סה

מגורים	מגורים מיוחד	מסחר	תעסוקה
מלונאות	מבנה ציבור	שטח פתוח	דרך

הערות

מקרא

מס' תא שטח	שטח התא
מס' מגרש	שטח המגרש
מס' בית	מס' יח' דיור
מס' קומות	אחוזי בנייה
קווי בנין	מרווח בין בתים
מס' חניות	מס' מקומות חנייה
מס' מבנים	מס' מבנים