

תכנית מס' 7\03\149\14

מגרשים 201-208 מושב שובה

סוג התכנית: תכנית מפורטת

תשריט

לשכת התכנון המחוזית
משרד הפנים-מחוז דרום
09.01.2011
נתקבל

איחוד וחלוקה	סמכות ראשית	היתרים או הרשאות
ללא איחוד וחלוקה	ועדה מחוזית	תכנית שניתן מכוחה להוציא היתרים או הרשאות

מחזור : הדרום
מרחב תכנון מקומי : שמעונים
רשות מקומית : מועצה אזורית שדות נגב
שם הישוב : שובה
שטח התכנית : 10.742 דונם
קנה מידה: 1 : 500

גושים וחלקות בתכנית:

גוש	סוג חגוש	חלקות בשלמותן	חלקי חלקות
995	מוסדר	44, 45, 46, 47	35

חתימת המודד

צ'רלס לאונרד
מהדס ומודד מוסמך
מ. רישיון 826

חותמות מוסד התכנון :

שלב: מילוי תנאים להפקדה **מהדורה:** 1 **תאריך:** 12.09.2010

שמות וזחתימות :

מגיש התכנית	מס' משבר שורב: 570010215.פ	תאריך: 05/10/2019
אדון ניסים ת.ז. 054104641	רצוצה ת.ז. 05585363	מס' תיק: 05410567
ד.ג. ונגב 85147	מס' תיק: 08-9941019	מס' תיק: 08-9941019

יוזם התכנית

2011	009	1976	
------	-----	------	--

בעל עניין
בהקדמו

2011	08-6264250	009	08-6264333	1878
------	------------	-----	------------	------

7514

08-9941019 : 029	08-9941019 : 029	08-9941019 : 029
------------------	------------------	------------------

עורך התכנית

gurzeev@bezdnt.net	077-4177708	08-6496810
--------------------	-------------	------------

7719

ns.mega@hezeint.net	08-6236255	08-6286074
---------------------	------------	------------

הצהרת המודד

הרני מצייר בואת כי מדידת המפה המסופרנית/המסעית המחוזה רקע לתכנית זו, נערכה על ידי בוס: 27.03.11 והיא הוכנה לפי הוראות טהל מבאתי ובהתאם להוראות החוק ולתקנות המודדים שבתוקף. דיוק הקו הכחול והקדסטר: מדידה גרפית/ קו כחול (כלבד) ברמת אלישית/ מדידה אלישית מלאה ברמת מצי' (כולל הקו הכחול).


08/05/11	מנהלס ווערן מוסמך מ רישיון 826	826	לאוניד צירניאק
תאריך	חתימה	מספר רישיון	שם המודד




מצב מאושר ק.מ. 1:1000



תרשים סביבה הקרובה ק.מ. 1:5000

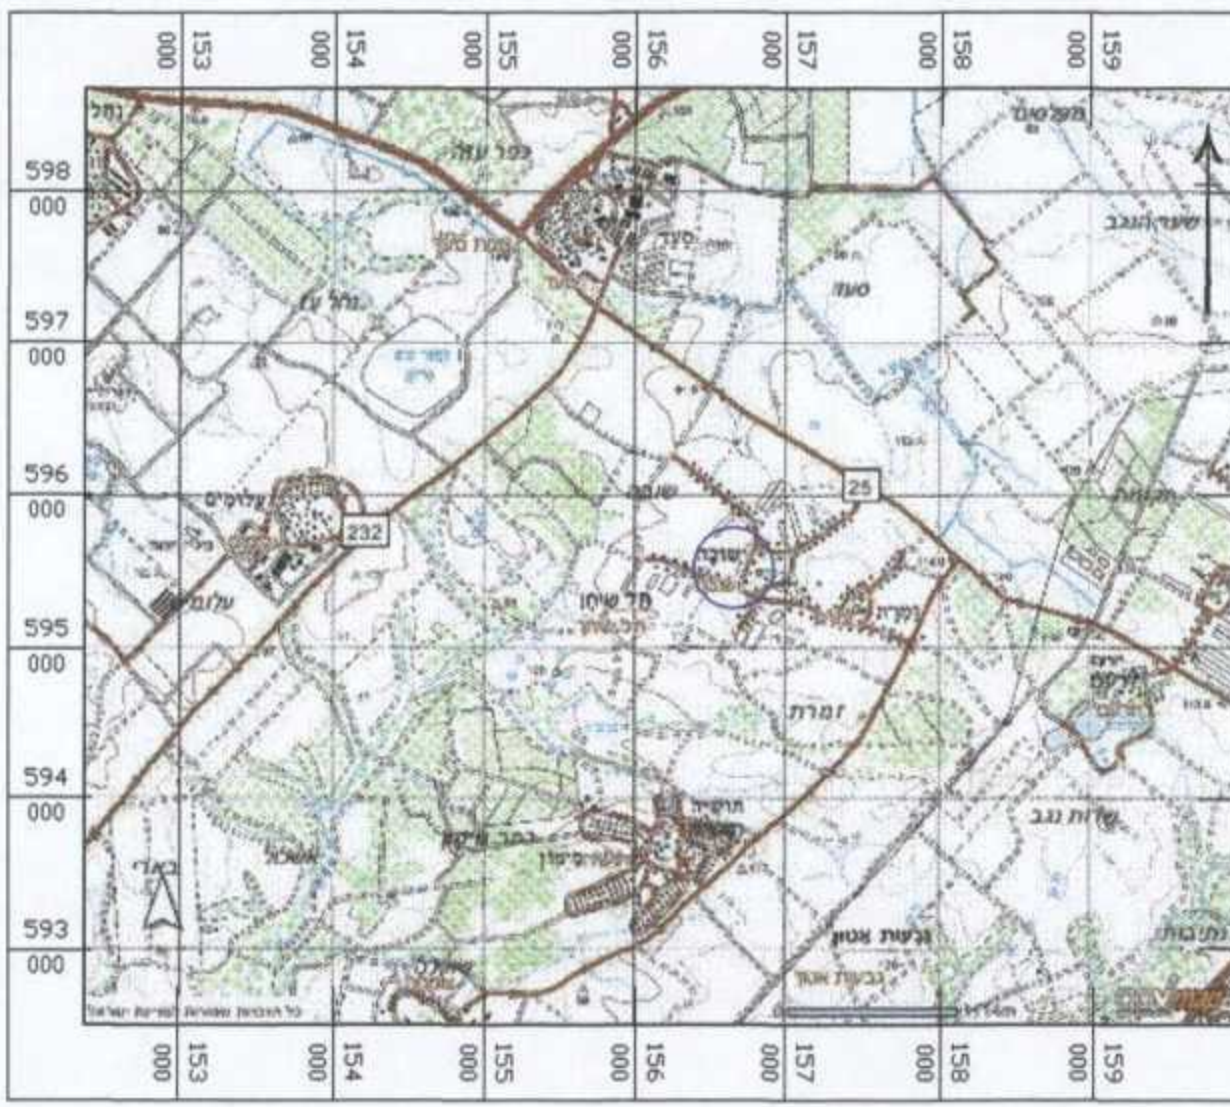

תרשים התמצאות ק.מ. 1:50000

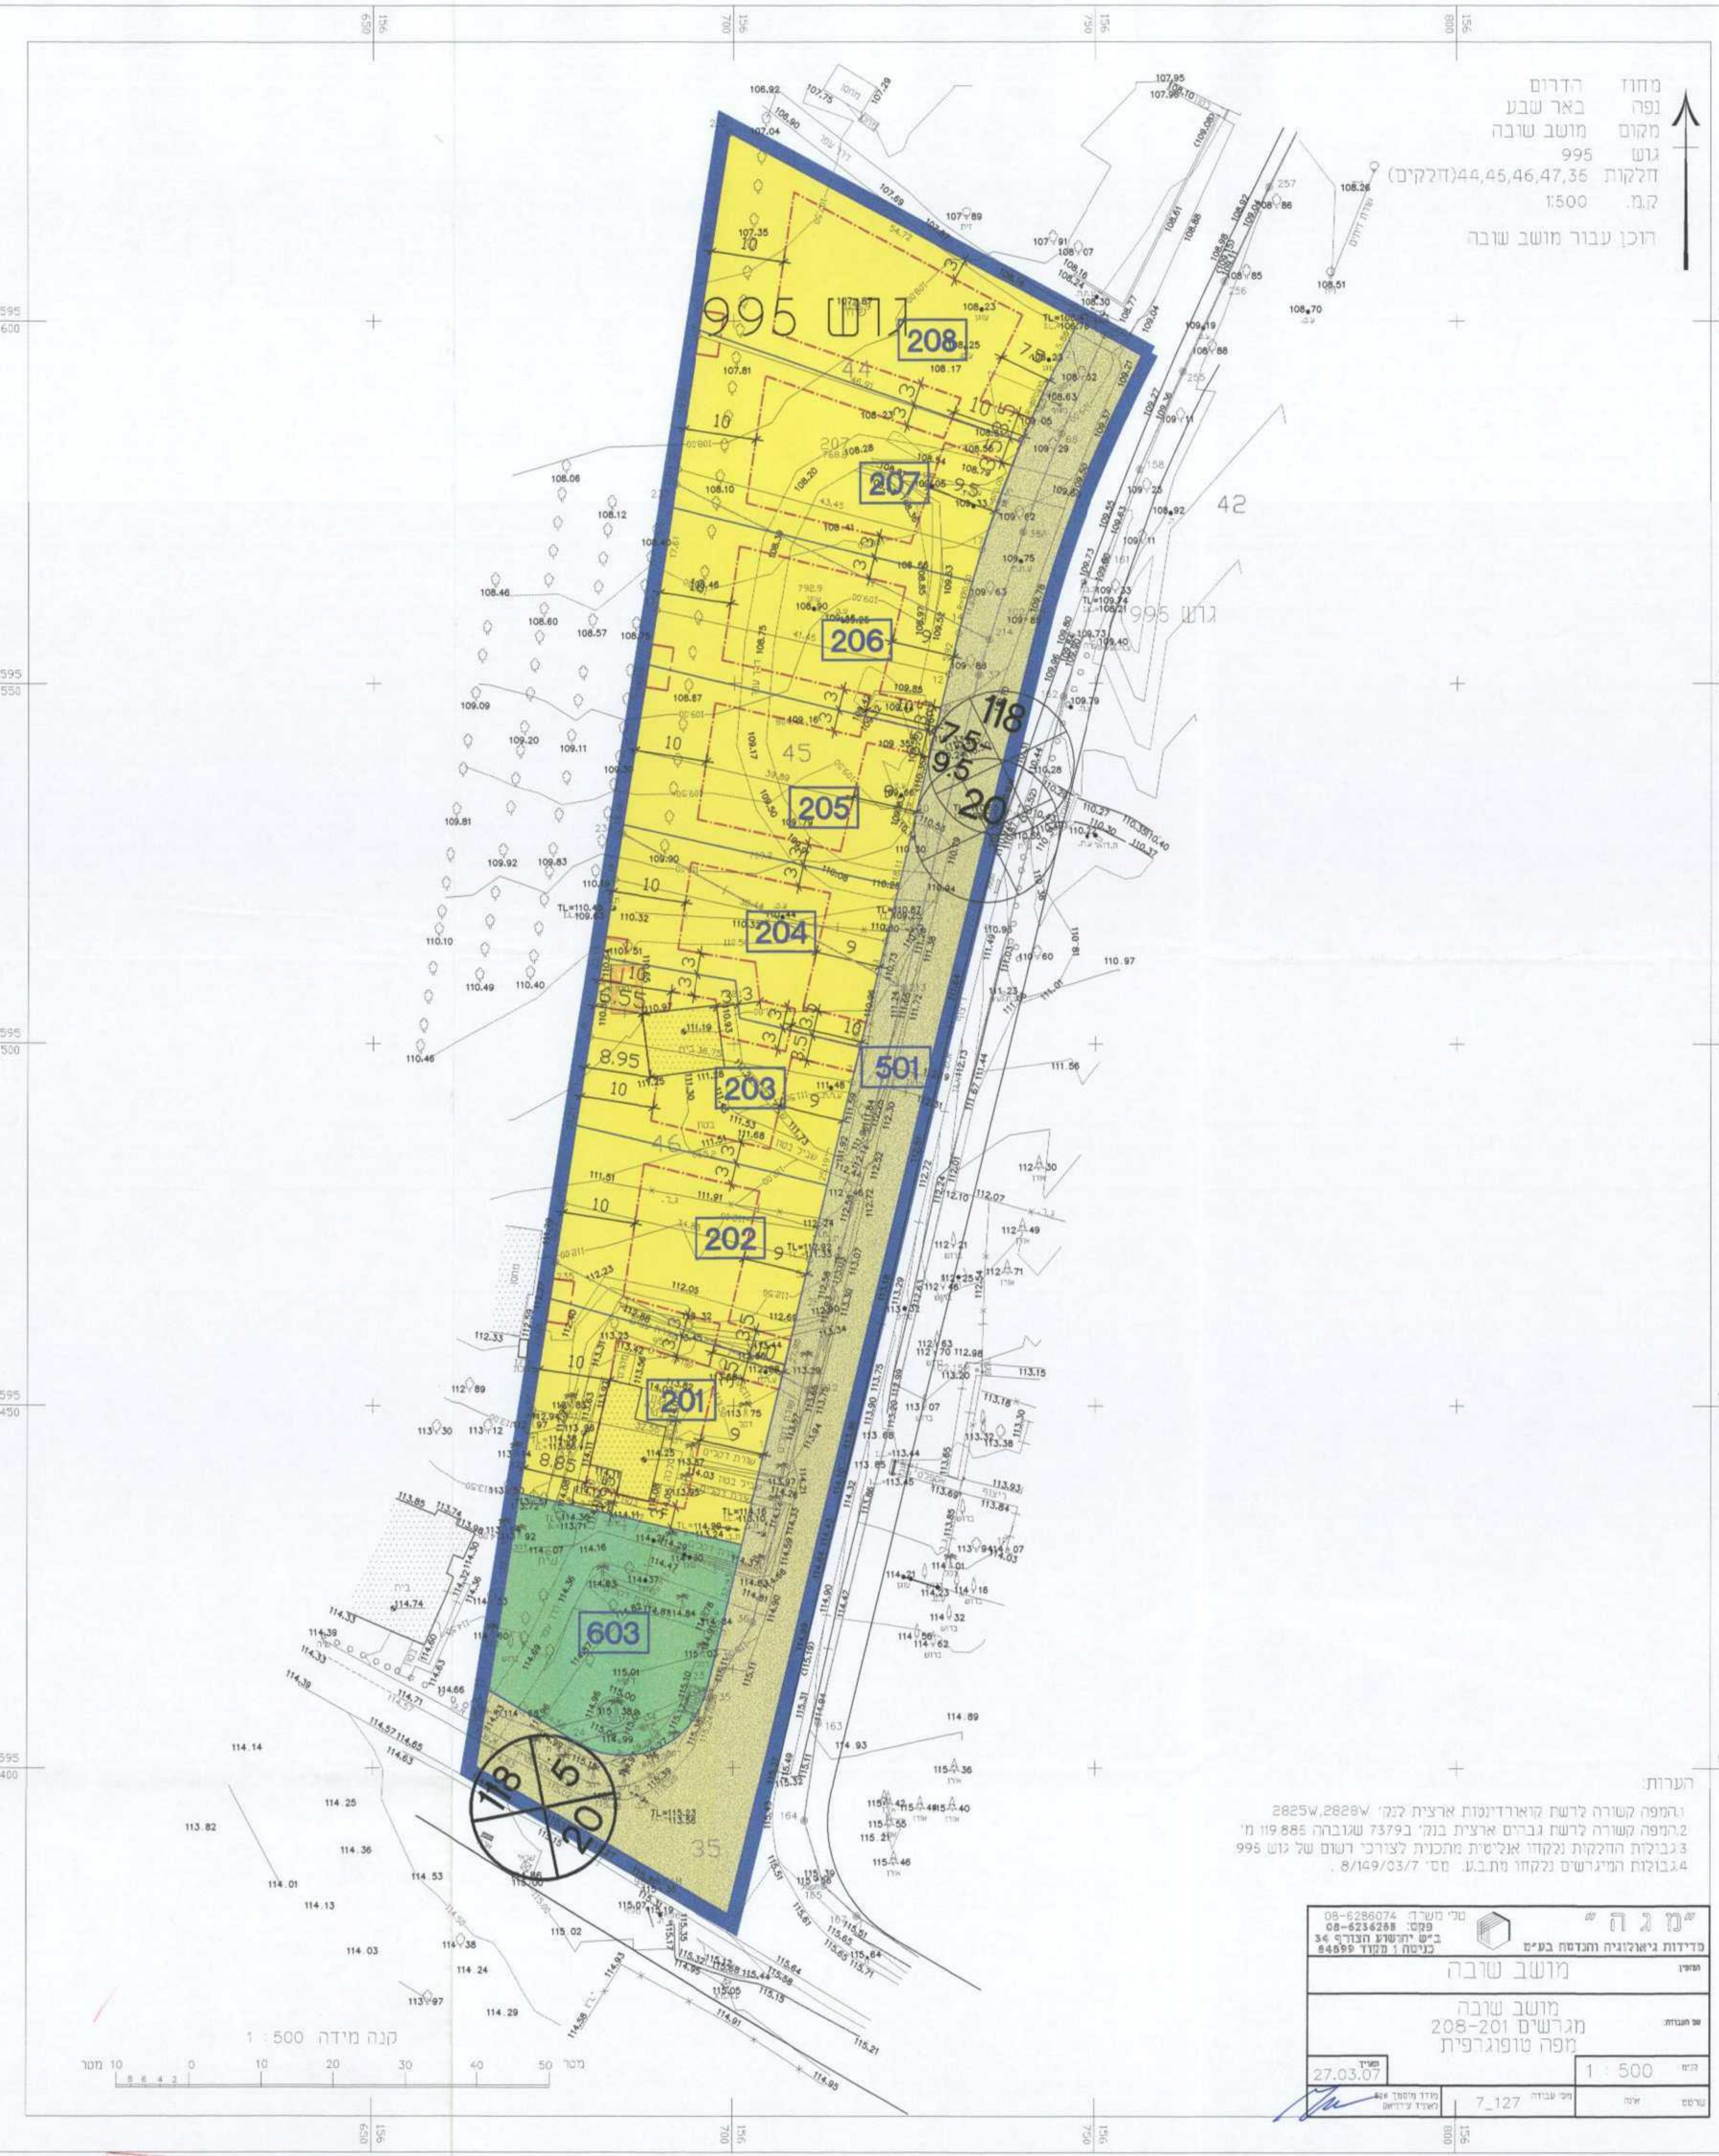

מקרא
מצב מוצע

בזל תכנית
גוררים א'
טחן ציבורי פתוח
ט בנין
בזל תא טחן
ספר תא טחן
בנה קיים
רך מאושרת
בנה להריסה
מספר הדרך
קו בניין
חובב הדך

מצב מוצע ק.מ. 1:500

מפקדת הכוחות
השטח המזרחי
מספר 1000
תאריך 10/10/67
שם השטח המזרחי
מיקום השטח המזרחי
חתימה