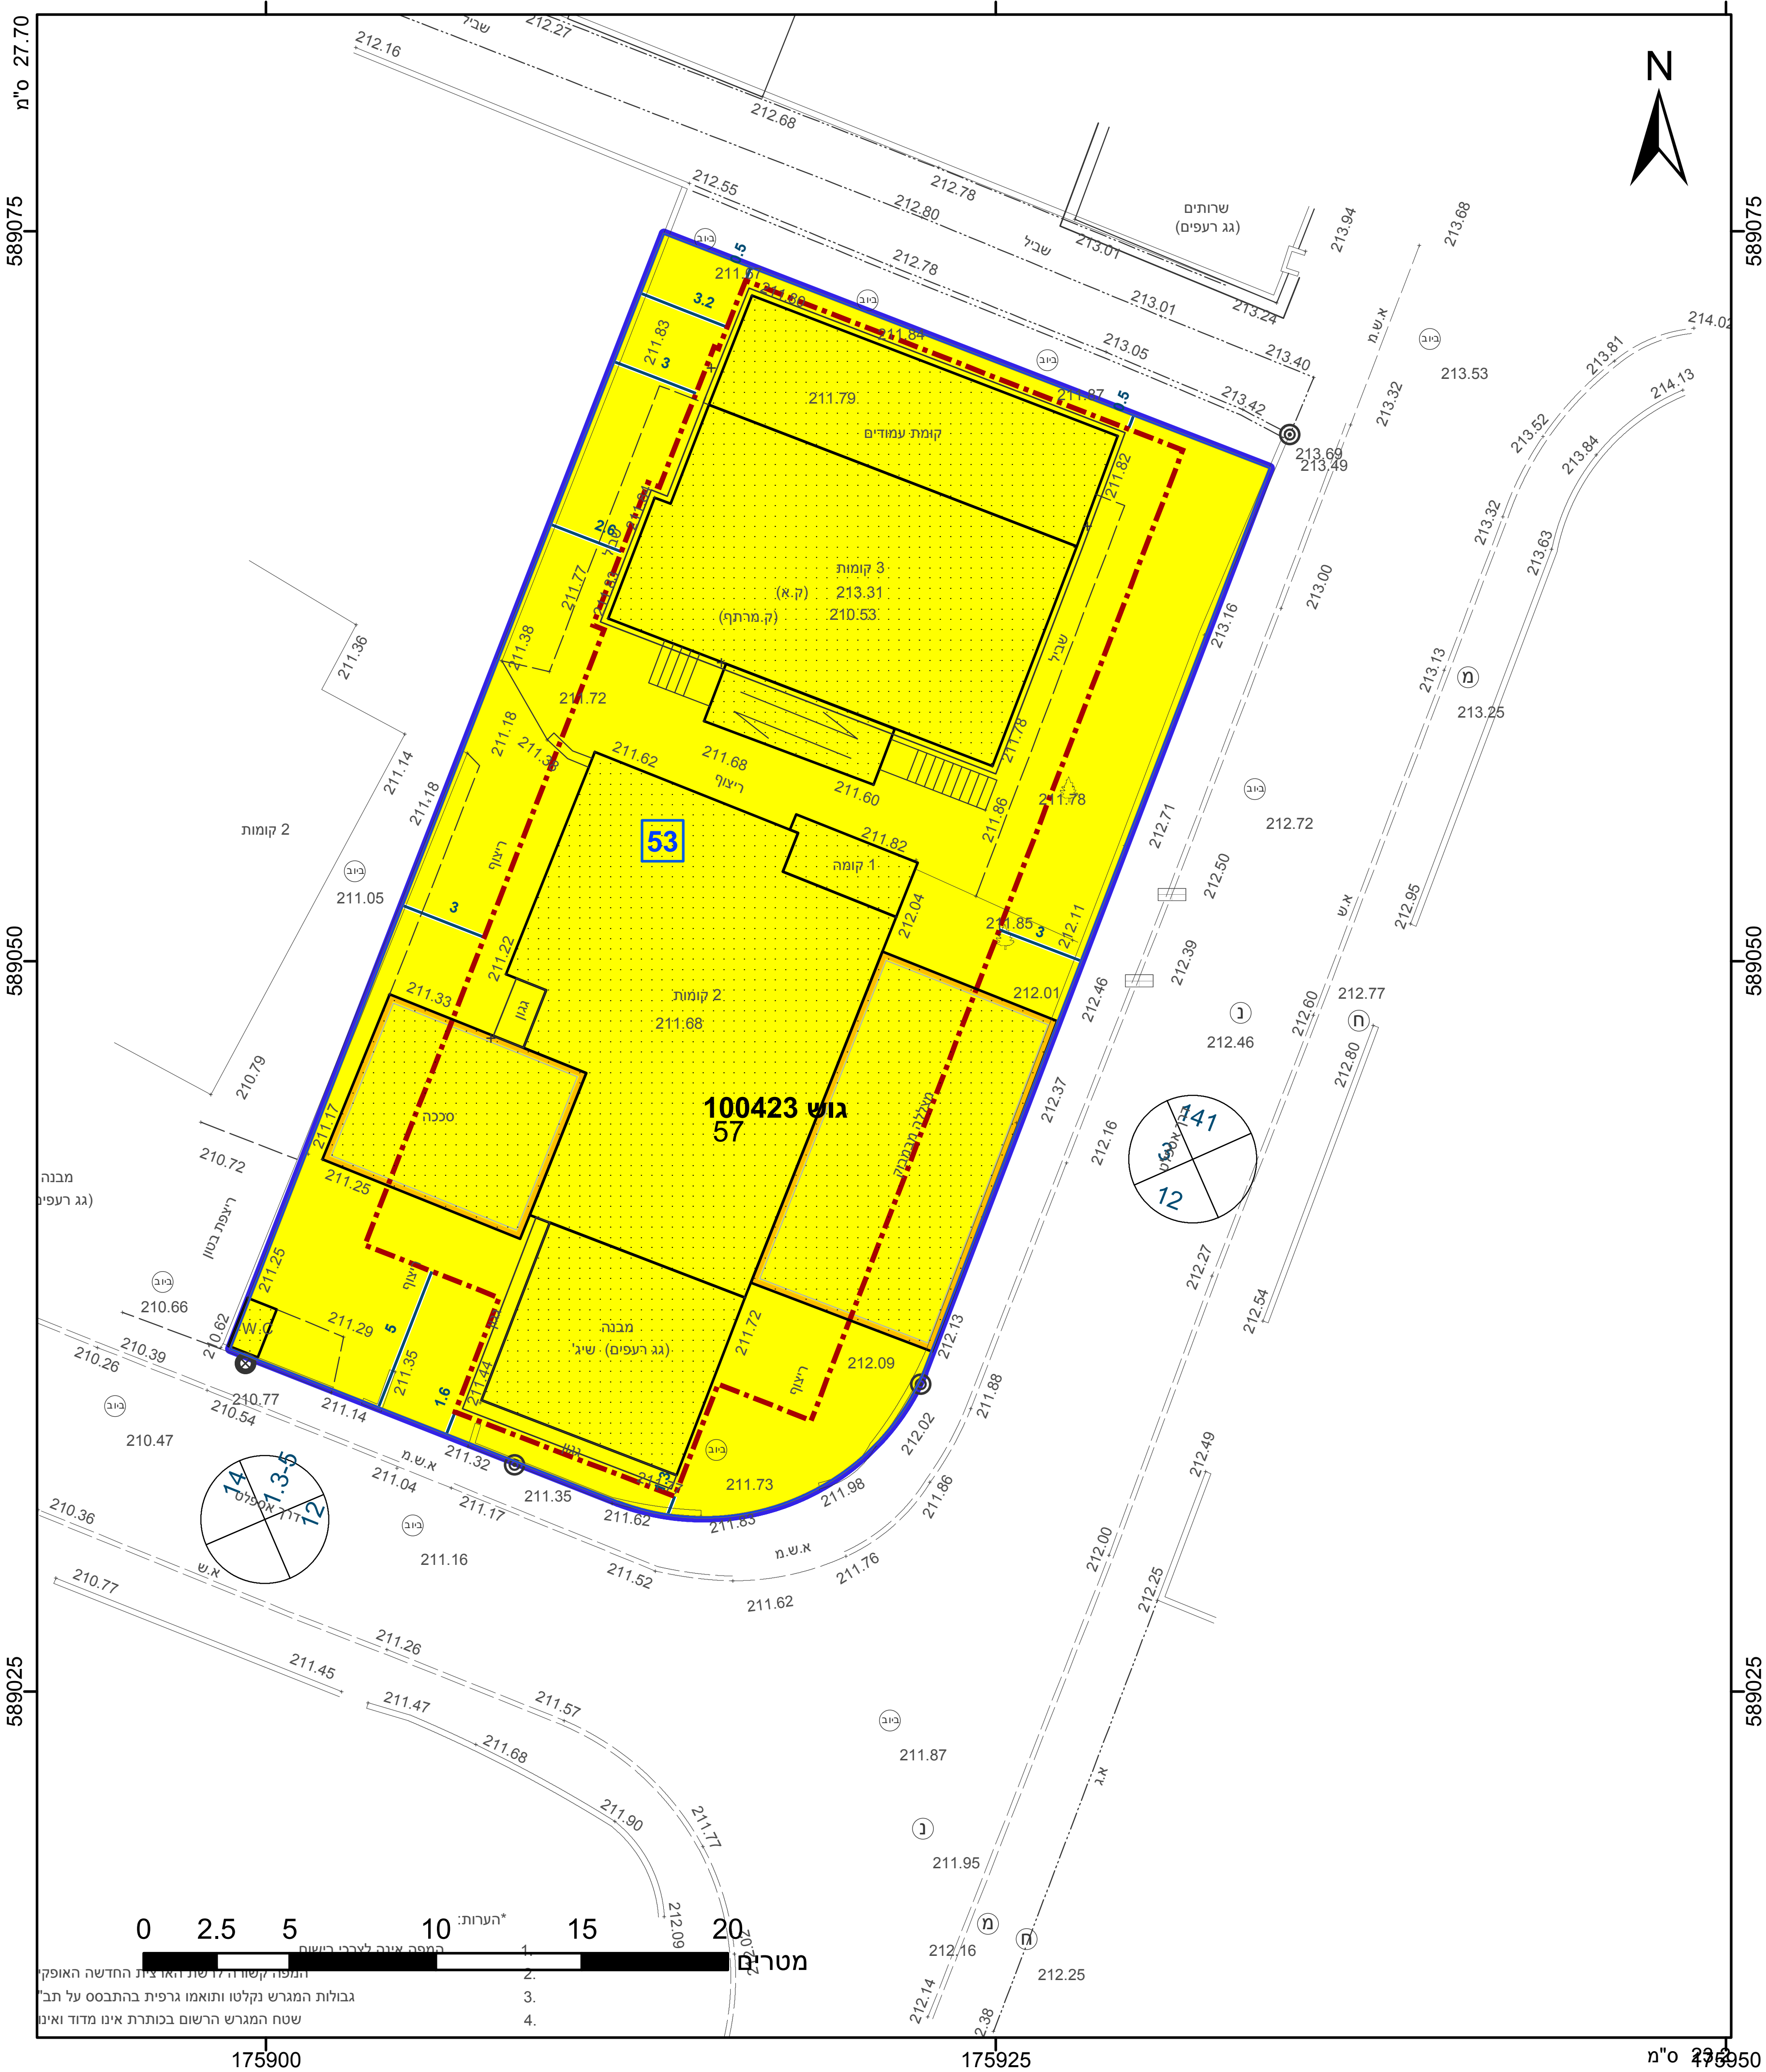
N
175900
175925
175950
589075
589050
589025
27.70 ס"מ
גוש 100423
57
53
קומת עמודים
3 קומות
(ק.א)
(ק.מרתף)
213.31
210.53
2 קומות
211.68
1 קומה
סככה
מבנה
שיג' (גג רעפים)
ריצוף
גגון
שביל
שרותים
(גג רעפים)
מבנה
(גג רעפים)
ריצפת בטון
2 קומות
א.ש.מ
א.ש
W.C
141
12
14
3.5
3.2
3
2.6
5
1.6
0
2.5
5
10
15
20
מטרים

*הערות:

1. המפה אינה לצרכי רישום
2. המפה קשורה לרשת הארצית החדשה האופקי
3. גבולות המגרש נקלטו ותואמו גרפית בהתבסס על תב"
4. שטח המגרש הרשום בכותרת אינו מדוד ואינו

מקרא

גבול התכנית	▭
תא שטח ומספרו	1
גבול גוש ומספרו	גוש 1234
גבול חלקה ומספרה	5
מספר הדרך / קווי בנין / רוחב הדרך	1 2 3 4
מגורים א	🟨
קו-בנין	▬ ▪ ▪
להריסה	▬
מידות	―

אישורים

התכנון והבניה, התשכ"ה - 1965
שרד האוצר - מחוז דרום
עדה המחוזית החליטה ביום :
12/02/2018
08/04/2
יו"ר הוועדה המחוזית
ריך

הריני מצהיר בזאת כי המפה הטופוגרפית/המצבית המהווה רקע לתכנית זו, נערכה על ידי ביום 16.02.2018 והיא הוכנה לפי הוראות נוהל מבא"ת ובהתאם להוראות החוק ולתקנות המודדים שבתוקף. דיוק הקו הכחול והקדסטר: מדידה אנליטית מלאה ברמת תצ"ר

אבו ג'אמע זוהדי	792
שם המודד	מספר רשיון
חתימה	תאריך

חוק התכנון והבנייה, התשכ"ה - 1965
תכנית מפורטת

מס' 618-0411678

מגרש 53 שכ' 13, רהט

תשריט מצב מוצע	גיליון 1 מתוך 1
מחוז	דרום
מרחב תכנון מקומי	רהט
רשות מקומית	רהט
ישוב	רהט
תכנית בסמכות	מחוזית
איחוד וחלוקה	ללא איחוד וחלוקה
היתרים או הרשאות	תכנית שמכוחה ניתן להוציא היתרים או הרשאות
מונה תדפיס התשריט	7
מועד הפקה	24/02/2018 14:45
שטח התכנית	0.902 דונם
קנה מידה	1:250

שמות*

מגיש תכנית	סלימאן אשוי תאגיד:
עורך ראשי	זוהדי אבו ג'אמע תאגיד: א.זוהדי הנדסה ומדידות בע"מ
בעלים	סלימאן אשוי תאגיד:

טבלת גושים וחלקות*

מספר גוש	חלק/כל הגוש	מספרי חלקות בשלמותן	מספרי חלקות בחלקיותן
100423	חלק	57	

* הרשימה המלאה מפורטת בהוראות התכנית / בהודעה שפורסמה בעיתונות וברשומות

תרשים התמצאות 1:1500

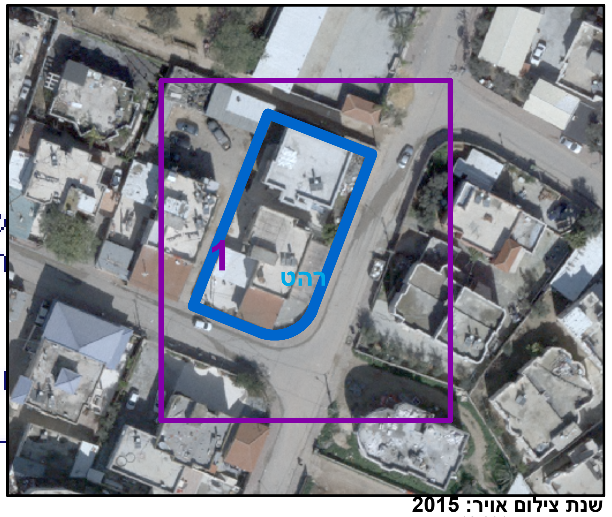

שנת צילום אויר: 2015
גרסת מערכת 12.2015