
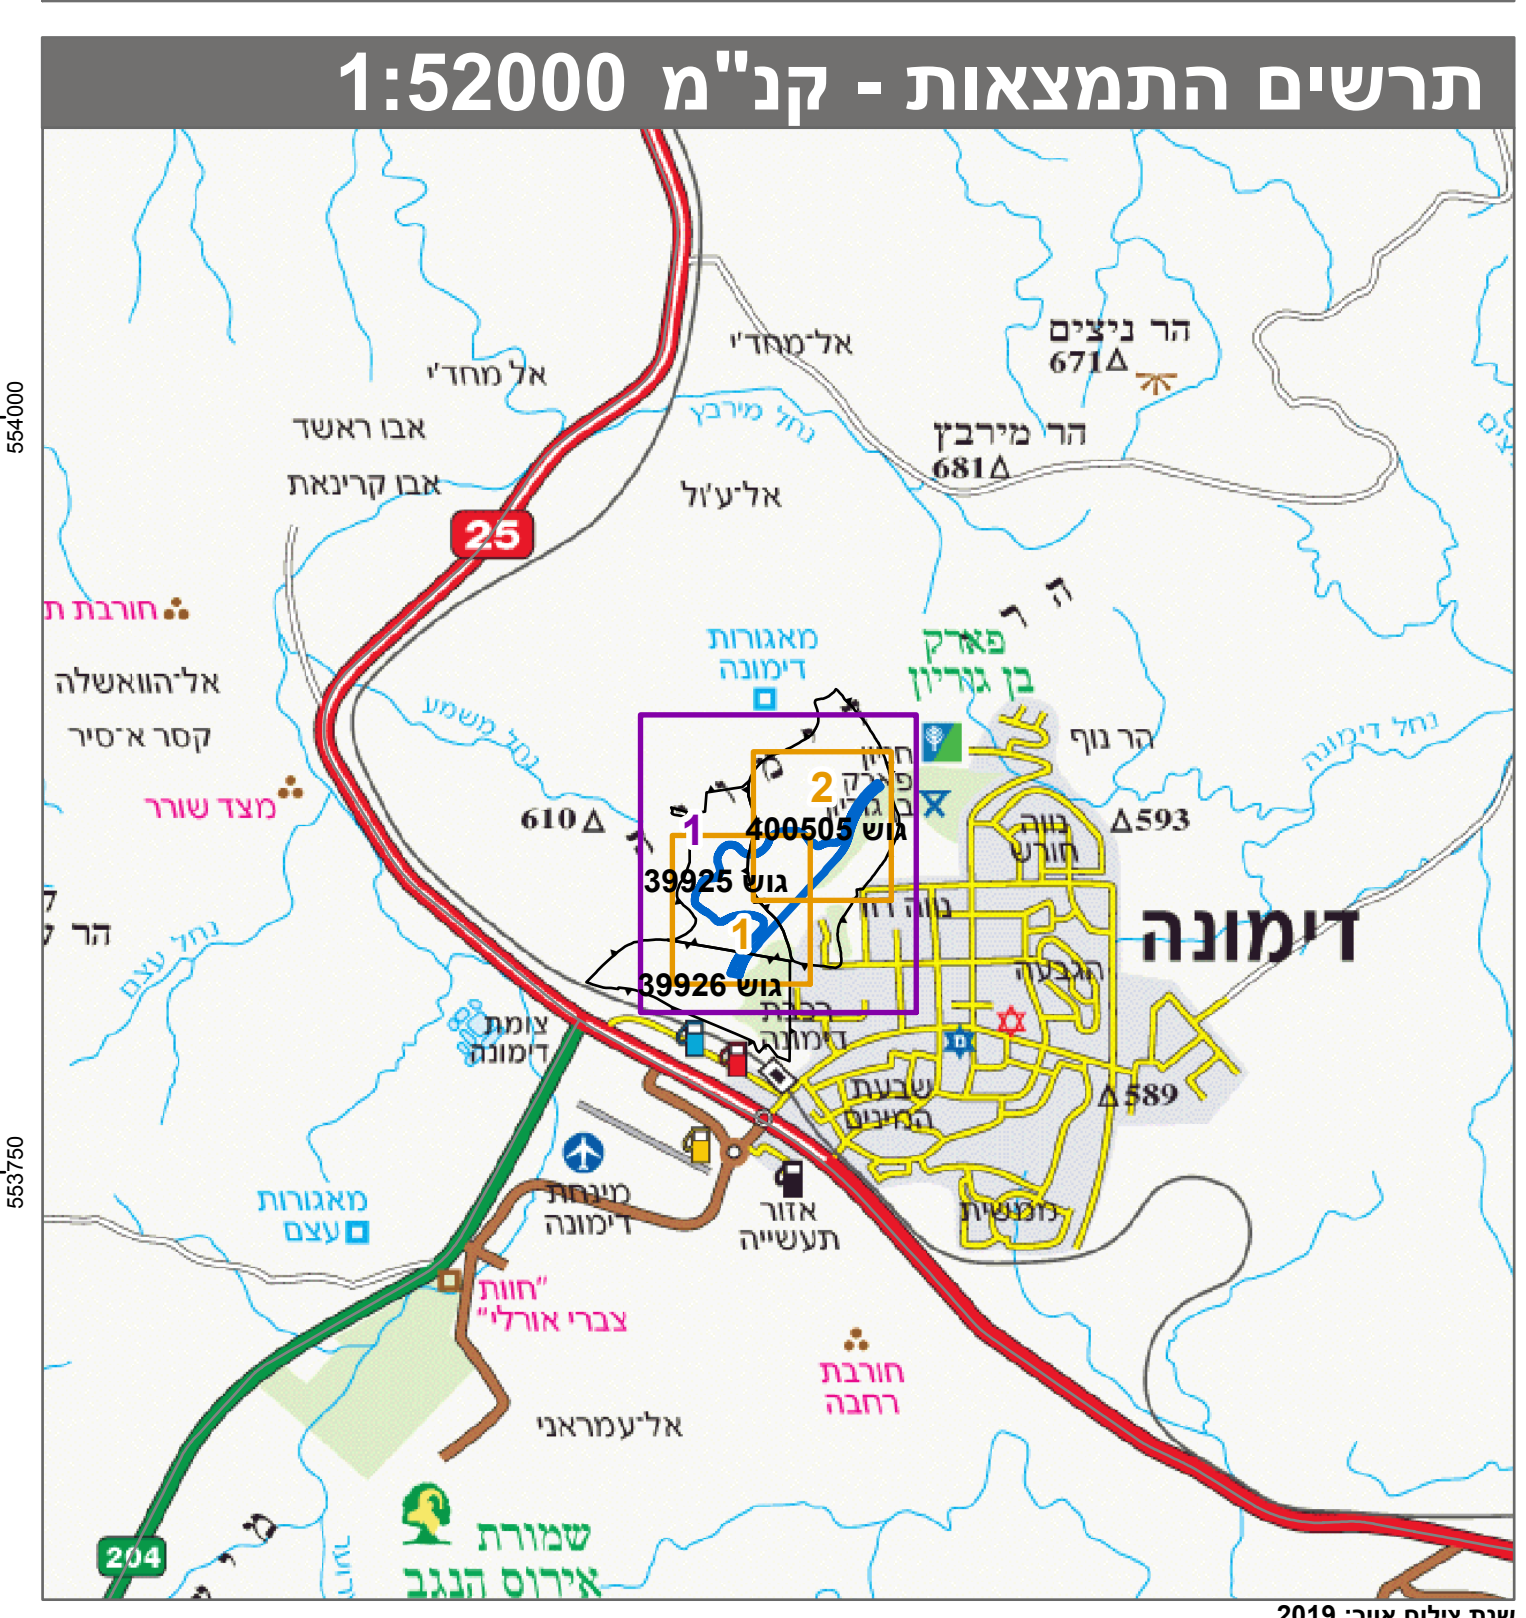
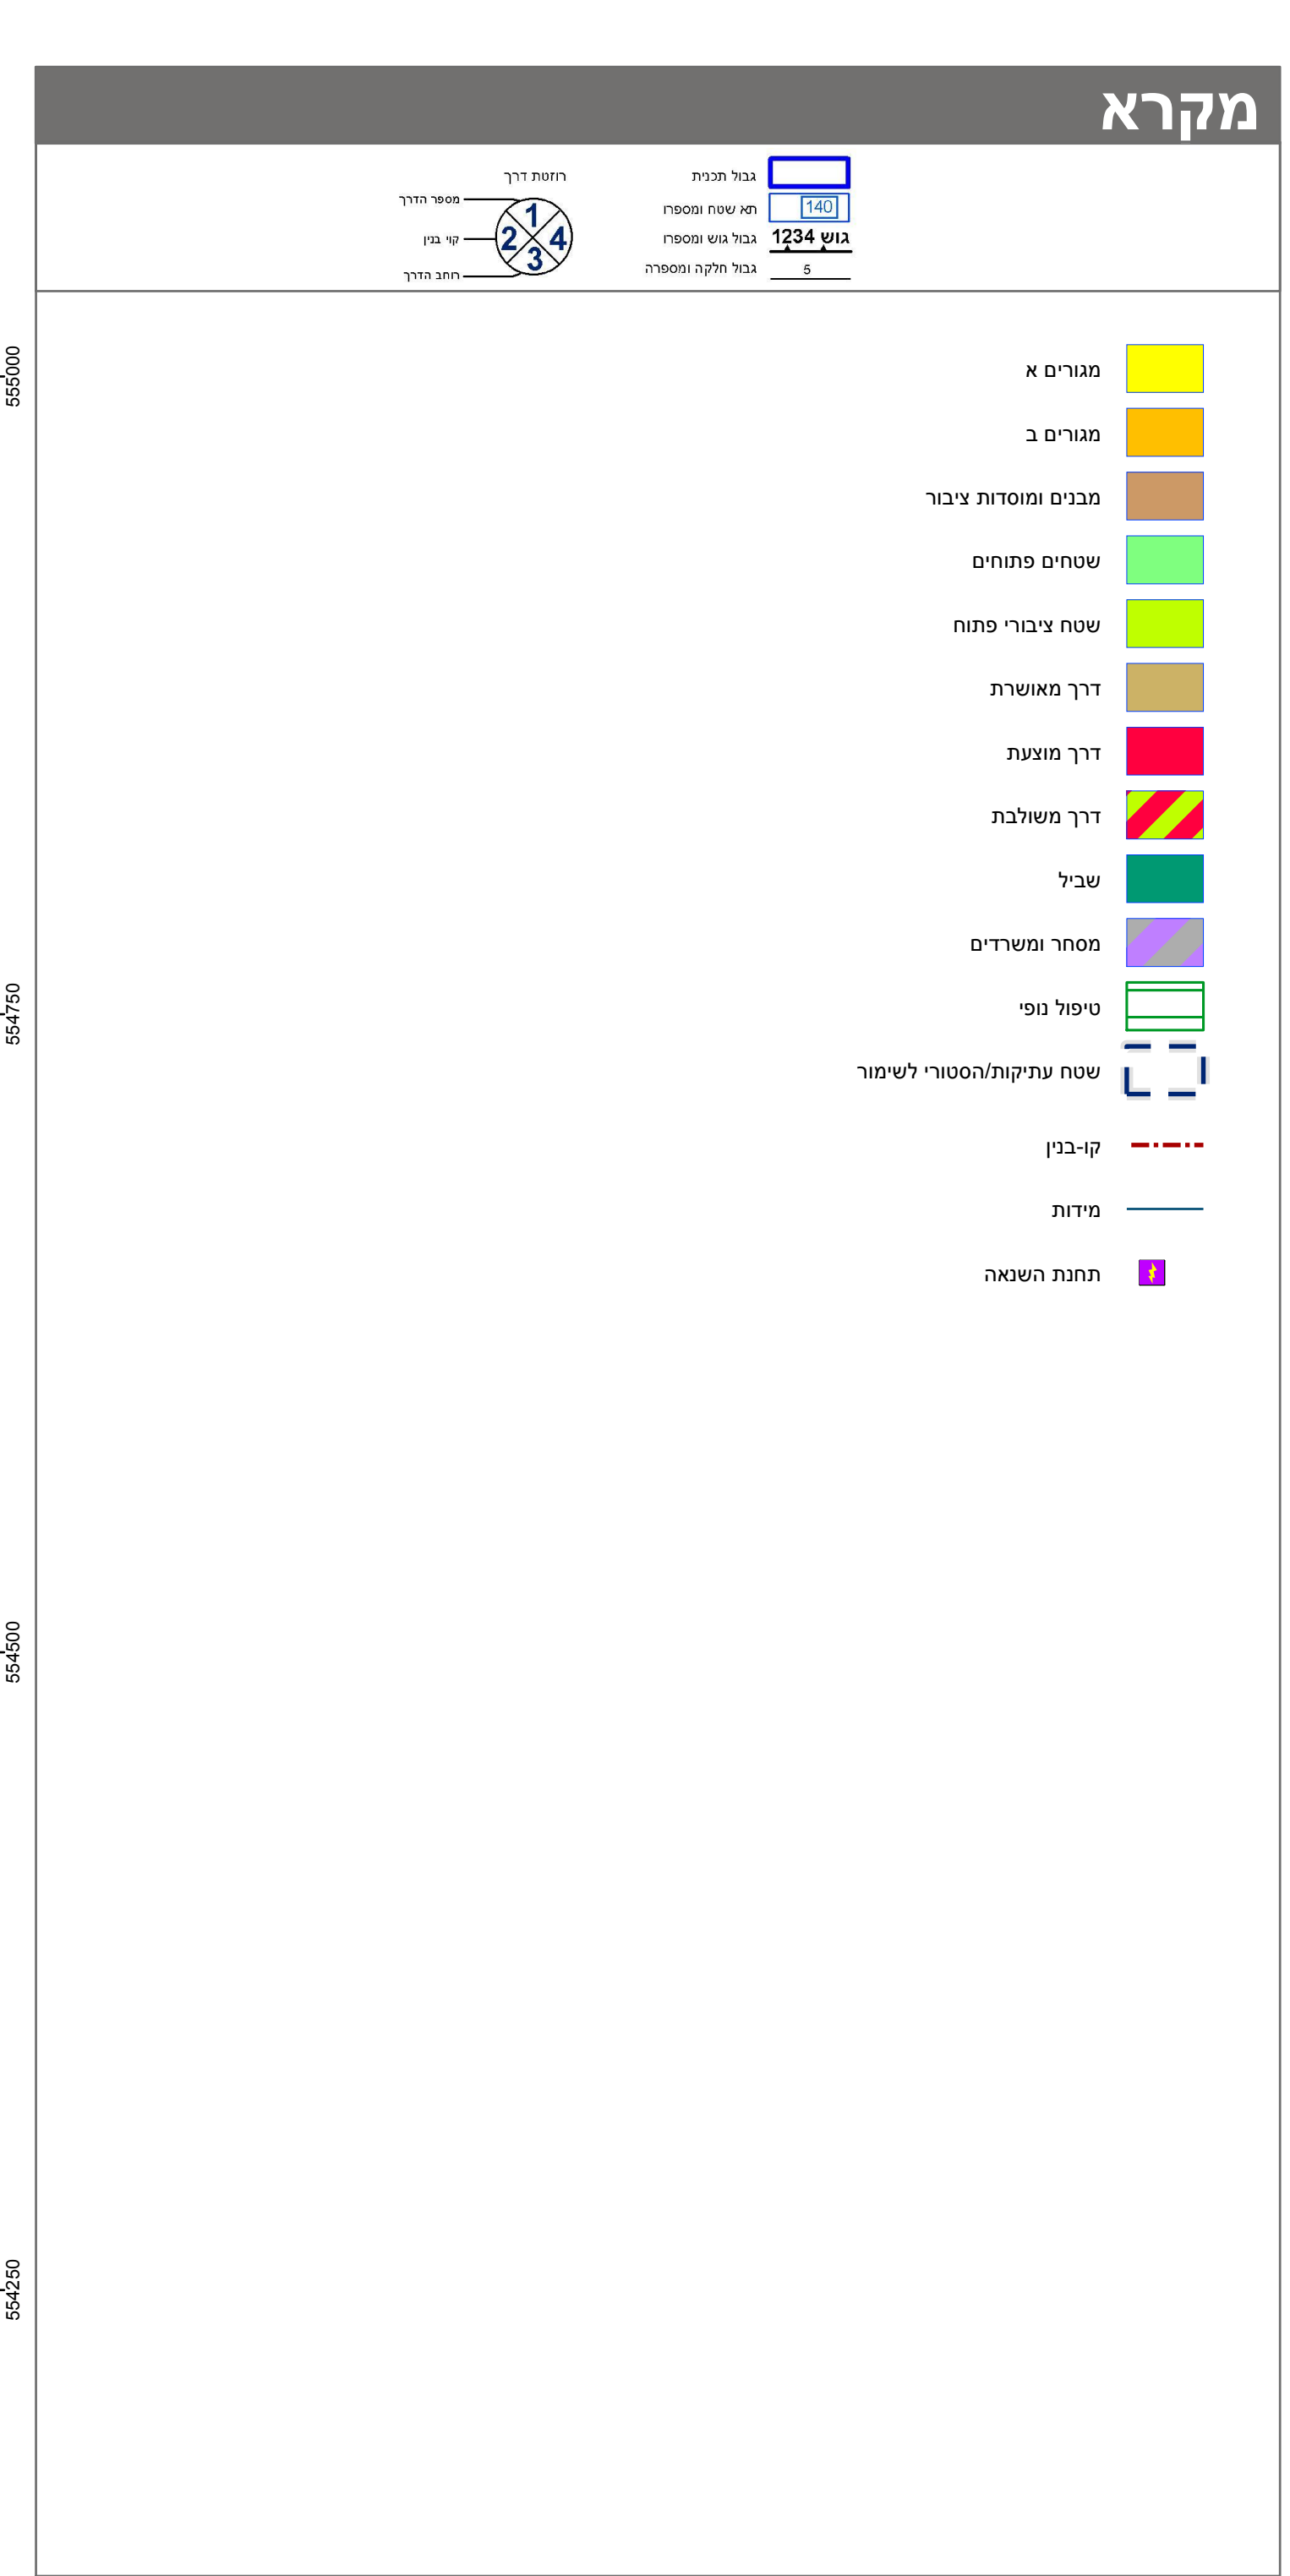


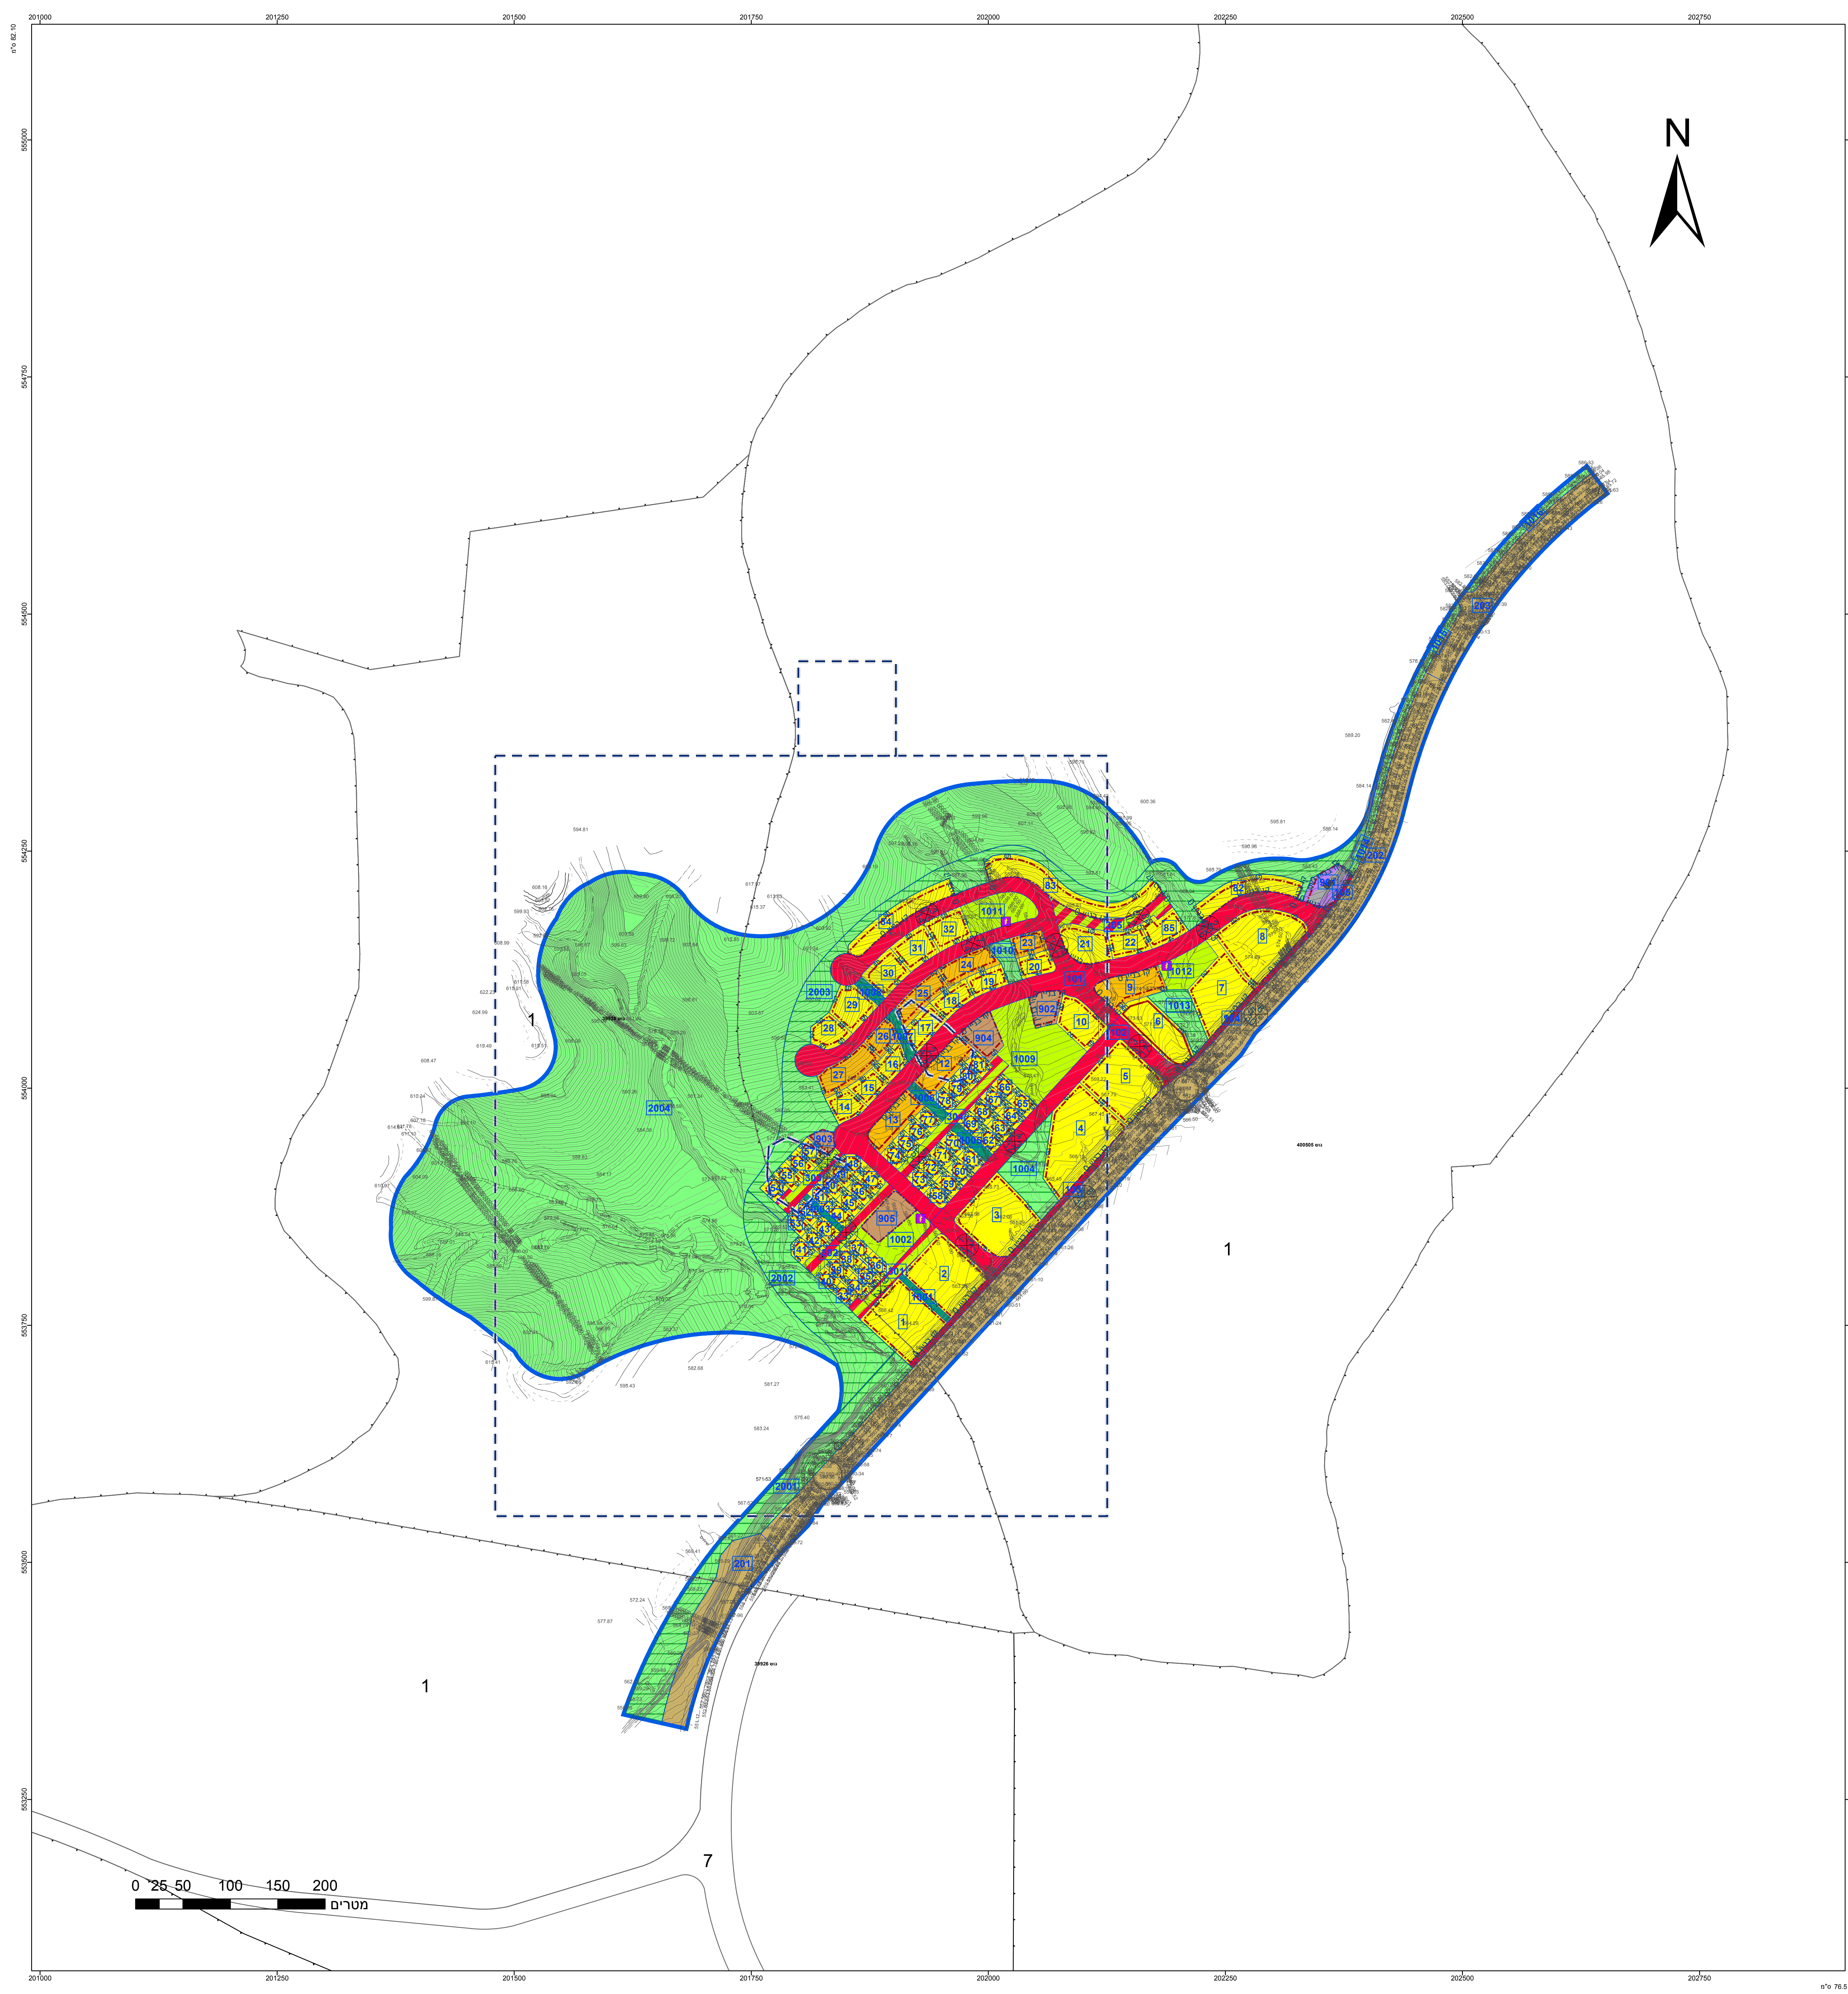

חוק התכנון והבנייה, התשכ"ה - 1965	
תכנית מתאר מקומית	
מס' 607-0748699	
שכונת אריאל שרון	
תשריט מצב מוצע	
גיליון 1 מתוך 1	
מחוז	דרום
מרחב תכנון מקומי	דימונה
רשות מקומית	דימונה
ישוב	
תכנית בסמכות	מחוזית
איחוד וחלוקה	ללא איחוד וחלוקה
היתרים או הרשאות	תכנית שמכוחה ניתן להוציא היתרים או הרשאות
מונה תדפיס התשריט	21
מועד הפקה	03/07/2022
שטח התכנית	42491 דונם קנה מידה 1:2500
מינהל התכנון	
חוק התכנון והבנייה, התשכ"ה - 1965	
מחוז דרום	
הועדה המחוזית להתיישבות ביום : 09/01/2022	
להפקיד את התכנית	
25/07/2022	
תאריך י"ר הועדה המחוזית	

שמות*	
מגיש התכנית	משרד הבינוי והשיכון
עורך ראשי	רונ גוטשיל
יזם	משרד הבינוי והשיכון

בעלי עניין בקרקע*

טבלת גושים וחלקות*			
מספר גוש	כל הגוש	מספרי חלקות בשלמותן	מספרי חלקות בחלקיות
39925	חלק	1	1
39926	חלק	1	1
400505	חלק	1	1

* הרשימה המלאה מפורטת בהוראות התכנית / בהודעה שפורסמה בעיתונות וברשומות

הריני מצהיר בזאת כי המפה הטופוגרפית/המצבית/המהווה רקע לתכנית זו, נערכה על ידי ביום 24.02.2022 והיא הוכנה לפי הוראות נוהל מבא"ת ובהתאם להוראות החוק ולתקנות המודדים שבתוקף.

דיוק הקו הכחול והקדסטרי: מדידה גרפית

נתן שלסינגר 1234

שם המודד מספר רשיון חתימה תאריך