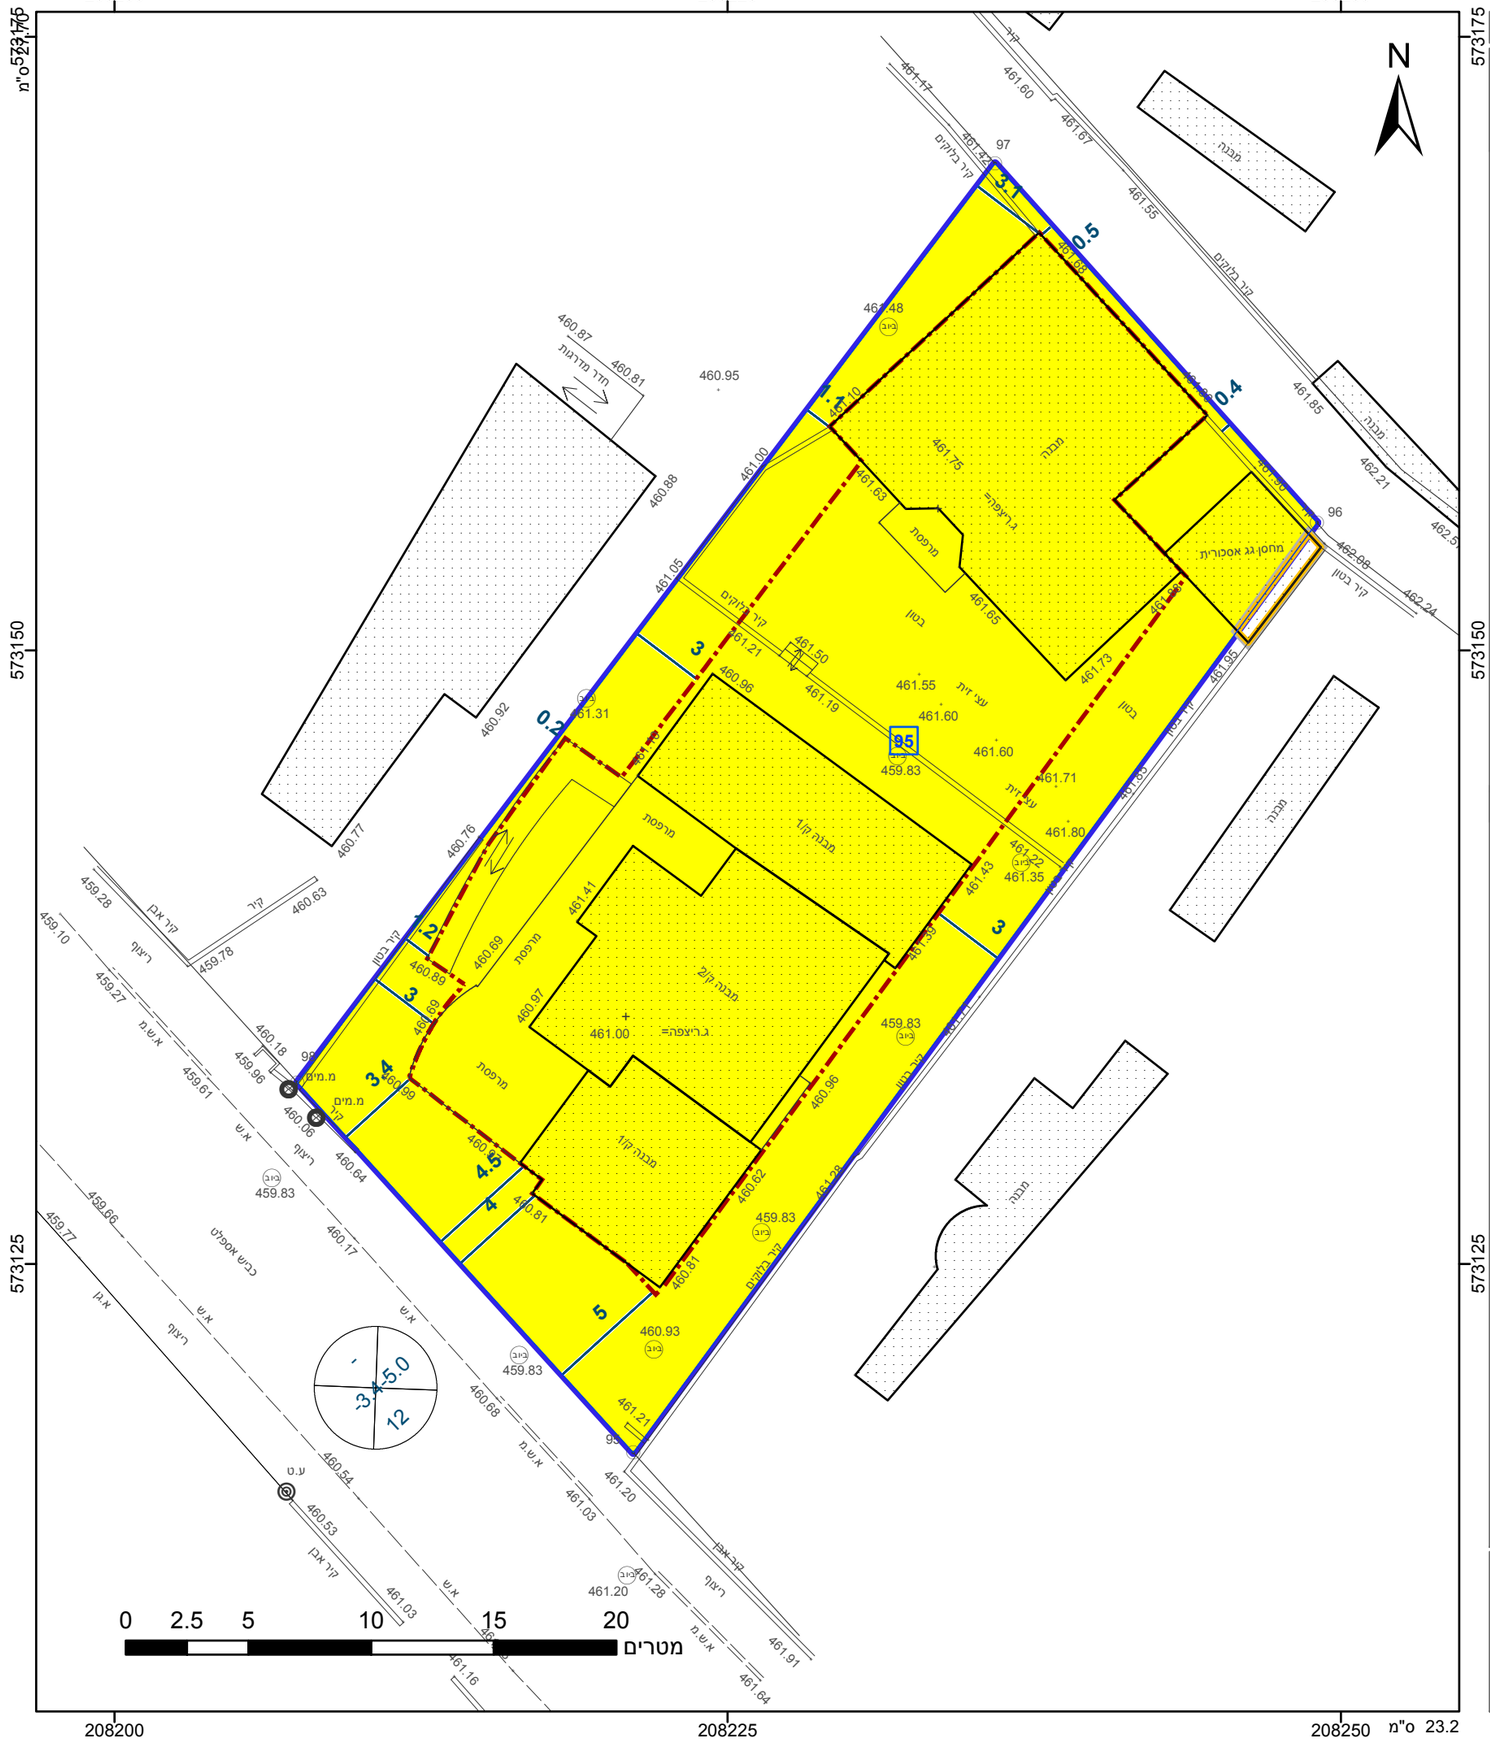


## מקרא

- גבול התכנית
- תא שטח ומספרו
- גוש 1234 גבול גוש ומספרו
- 5 גבול חלקה ומספרה
- מספר הדרך / קווי בנין / רוחב הדרך
- מגורים א
- מבנה להריסה
- קו-בנין
- מידות

## אישורים

הריני מצהיר בזאת כי המפה הטופוגרפית/המצבית המהווה רקע לתכנית זו, נערכה על ידי ביום 10.12.17 והיא הוכנה לפי הוראות נוהל מבא"ת ובהתאם להוראות החוק ולתקנות המודדים שבתוקף. דיוק הקו הכחול והקדסטר: מדידה גרפית

| | |
|---|---|
| חטיב ניזאר | שם המודד |
| 1021 | מספר רשיון |
| | חתימה |
| | תאריך |

# חוק התכנון והבנייה, התשכ"ה - 1965
## תכנית מפורטת

# מס' 652-0631200

# מגרש 95 שכ 30 כספיה

| תשריט מצב מוצע | גיליון 1 מתוך 1 |
|---|---|
| מחוז | דרום |
| מרחב תכנון מקומי | נגב מזרחי |
| רשות מקומית | כסייפה |
| ישוב | כסייפה |
| תכנית בסמכות | מקומית |
| איחוד וחלוקה | ללא איחוד וחלוקה |
| היתרים או הרשאות | תכנית שמכוחה ניתן להוציא היתרים או הרשאות |
| מונה תדפיס התשריט | 2 |
| מועד הפקה | 02/05/2018 00:14 |
| שטח התכנית | 0.923 דונם — קנה מידה 1:250 |

## שמות*

| | |
|---|---|
| מגיש תכנית | פאטמה אבו עגאג<br>תאגיד: |
| עורך ראשי | פוקרא ראיד<br>תאגיד: קווי הנדסה |
| יזם | פאטמה אבו עגאג<br>תאגיד: |
| בבעלות מדינה | תאגיד: רשות מקרקעי ישראל |

## טבלת גושים וחלקות*

| מספר גוש | חלק/ כל הגוש | מספרי חלקות בשלמותן | מספרי חלקות בחלקיותן |
|---|---|---|---|
| 100574 | חלק | | 9999 |

* הרשימה המלאה מפורטת בהוראות התכנית / בהודעה שפורסמה בעיתונות וברשומות

## תרשים התמצאות 1:1500

**שנת צילום אויר: 2015**
גרסת מערכת 12.2015