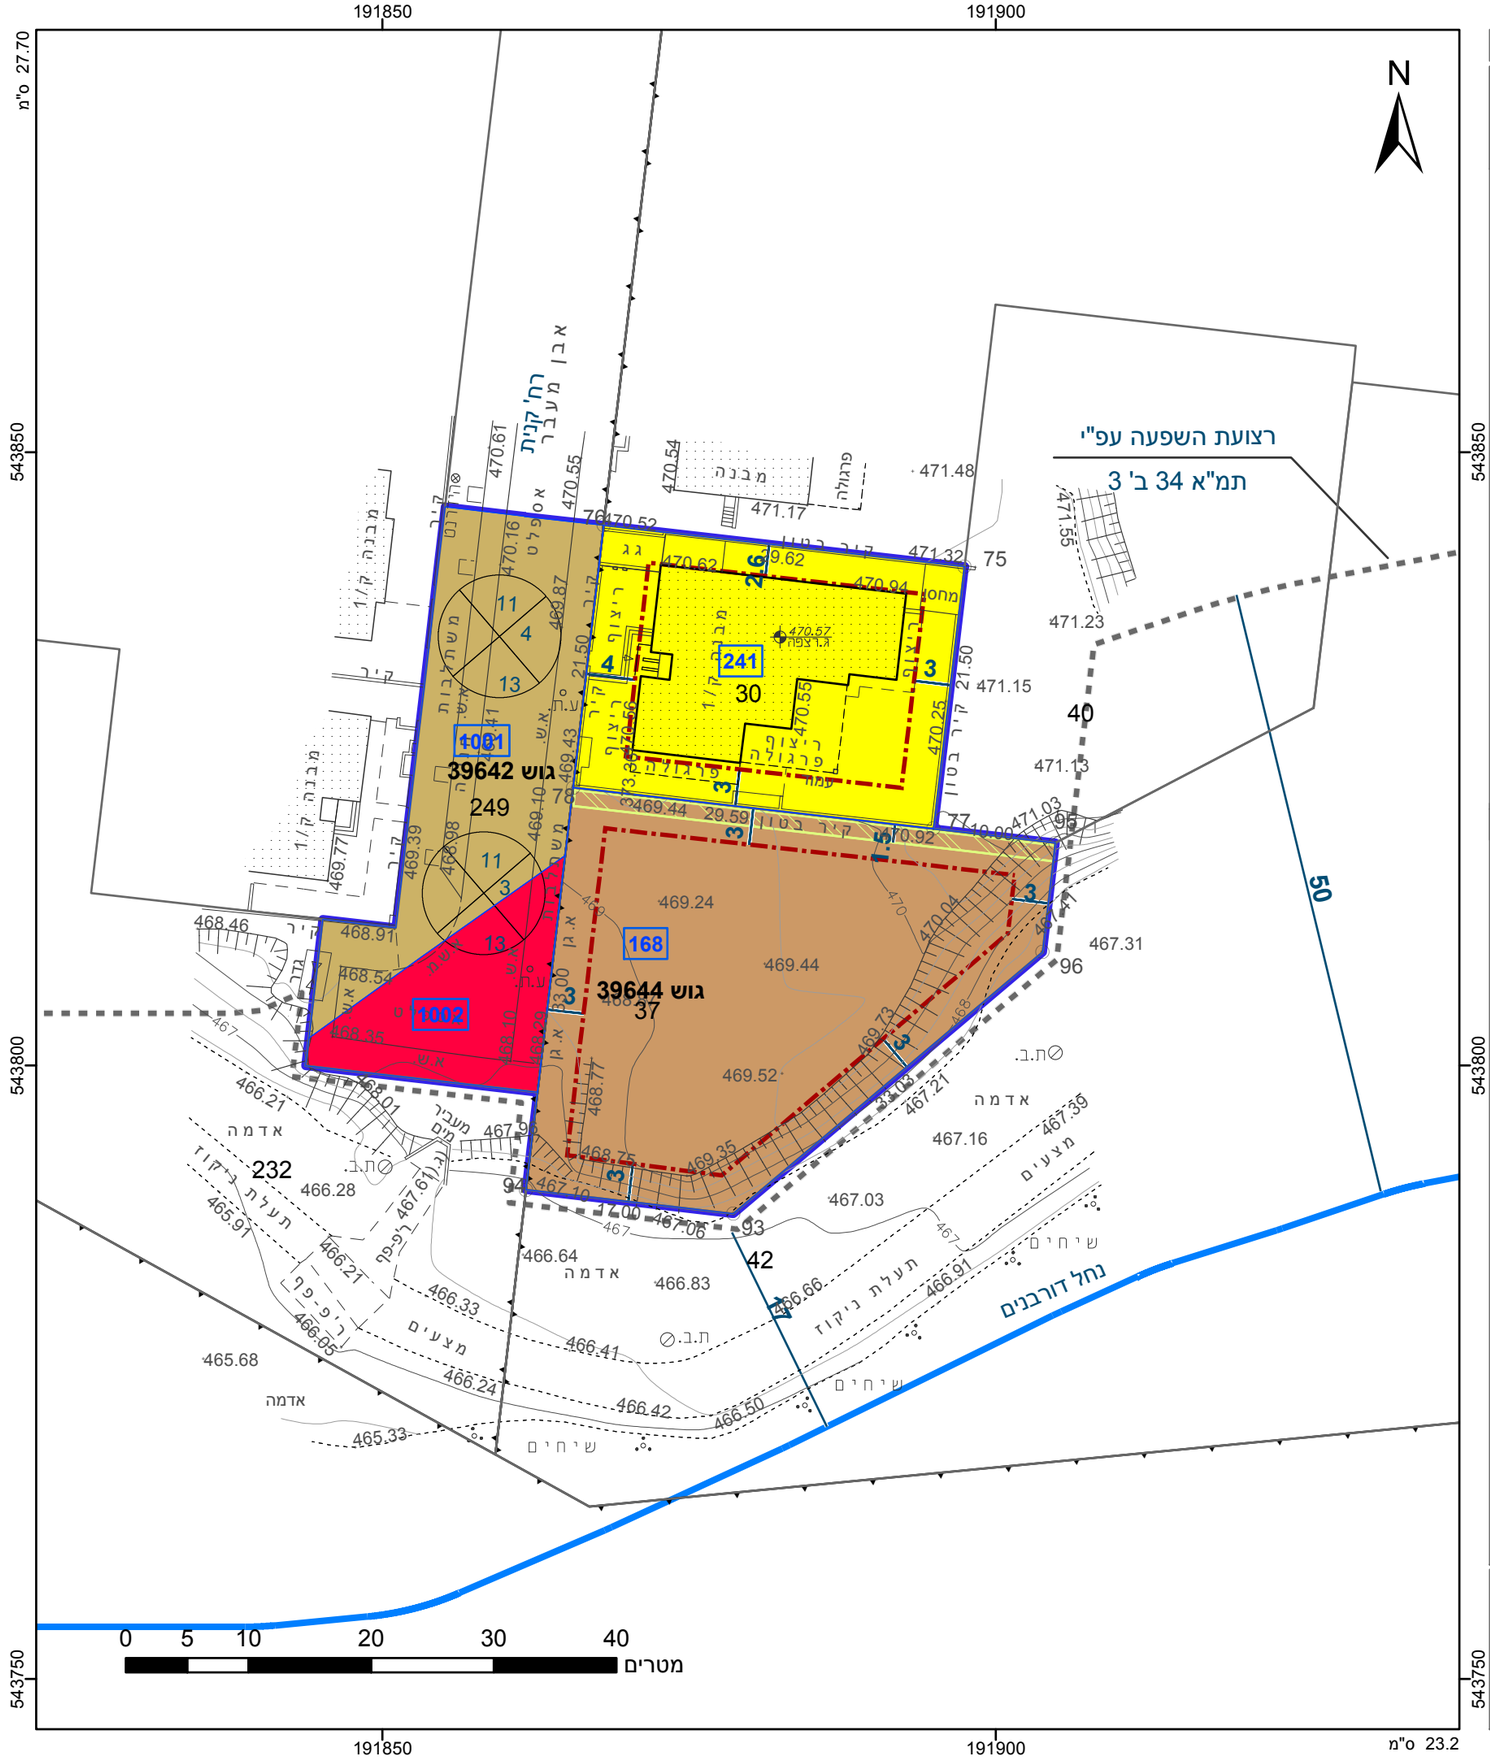

מקרא

- גבול התכנית
- גוש 1234 — גבול גוש ומספרו
- 5 — גבול חלקה ומספרה
- תא שטח ומספרו
- מספר הדרך / קווי בנין / רוחב הדרך
- מגורים א
- מבנים ומוסדות ציבור
- דרך מאושרת
- דרך מוצעת
- תחום השפעה
- זיקת הנאה למעבר רגלי
- קו-בנין
- ציר נחל
- קו עזר3
- מידות

אישורים

הריני מצהיר בזאת כי המפה הטופוגרפית/המצבית המהווה רקע לתכנית זו, עדכנית ליום 19.12.2016 ומייצגת הוכנה לפי הוראות נוהל מבא"ת ובהתאם להוראות החוק והתקנות המודדים שבתוקף. דיוק הקו הכחול והקדסטר: מדידה אנליטית מלאה ברמת תצ"ר

1110	'בובליק ז
מספר רשיון	שם המודד
תאריך	חתימה

התכנון והבניה, התשכ"ה - 1965
שרד האוצר - מחוז דרום
ועדה המחוזית החליטה ביום :
20/08/2018
יר"ר הוועדה המחוזית

חוק התכנון והבנייה, התשכ"ה - 1965
תכנית מפורטת

מס' 612-0511576

מגרשים 168 ו 241 בשכונת צהלה, ירוחם

תשריט מצב מוצע	גיליון 1 מתוך 1		
מחוז	דרום		
מרחב תכנון מקומי	ירוחם		
רשות מקומית	ירוחם		
ישוב	ירוחם		
תכנית בסמכות	מחוזית		
איחוד וחלוקה	ללא איחוד וחלוקה		
היתרים או הרשאות	תכנית שמכוחה ניתן להוציא היתרים או הרשאות		
מונה תדפיס התשריט	20		
מועד הפקה	10/05/2018		14:03
שטח התכנית	2.349 דונם	קנה מידה	1:500

שמות*

מגיש תכנית	ועדה מקומית תאגיד: מועצה מקומית ירוחם
עורך ראשי	נטליה ליפובצקי תאגיד: ליפובצקי נטליה - אדריכלים
יזם	ועדה מקומית תאגיד: מועצה מקומית ירוחם
בבעלות מדינה	תאגיד: רשות מקרקעי ישראל

טבלת גושים וחלקות*

מספר גוש	חלק/ כל הגוש	מספרי חלקות בשלמותן	מספרי חלקות בחלקיותן
39642	חלק		249
39644	חלק	30,37	

* הרשימה המלאה מפורטת בהוראות התכנית / בהודעה שפורסמה בעיתונות וברשומות

תרשים התמצאות 1:3000

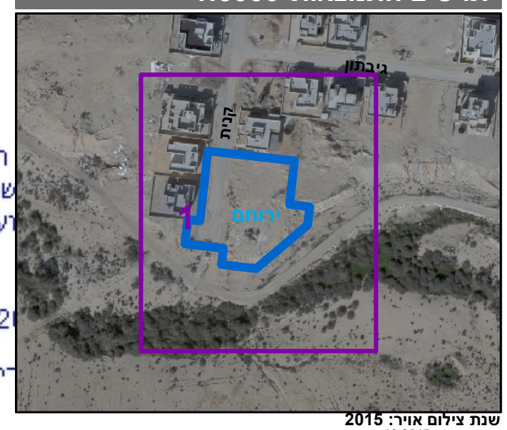

שנת צילום אויר: 2015
גרסת מערכת 12.2015