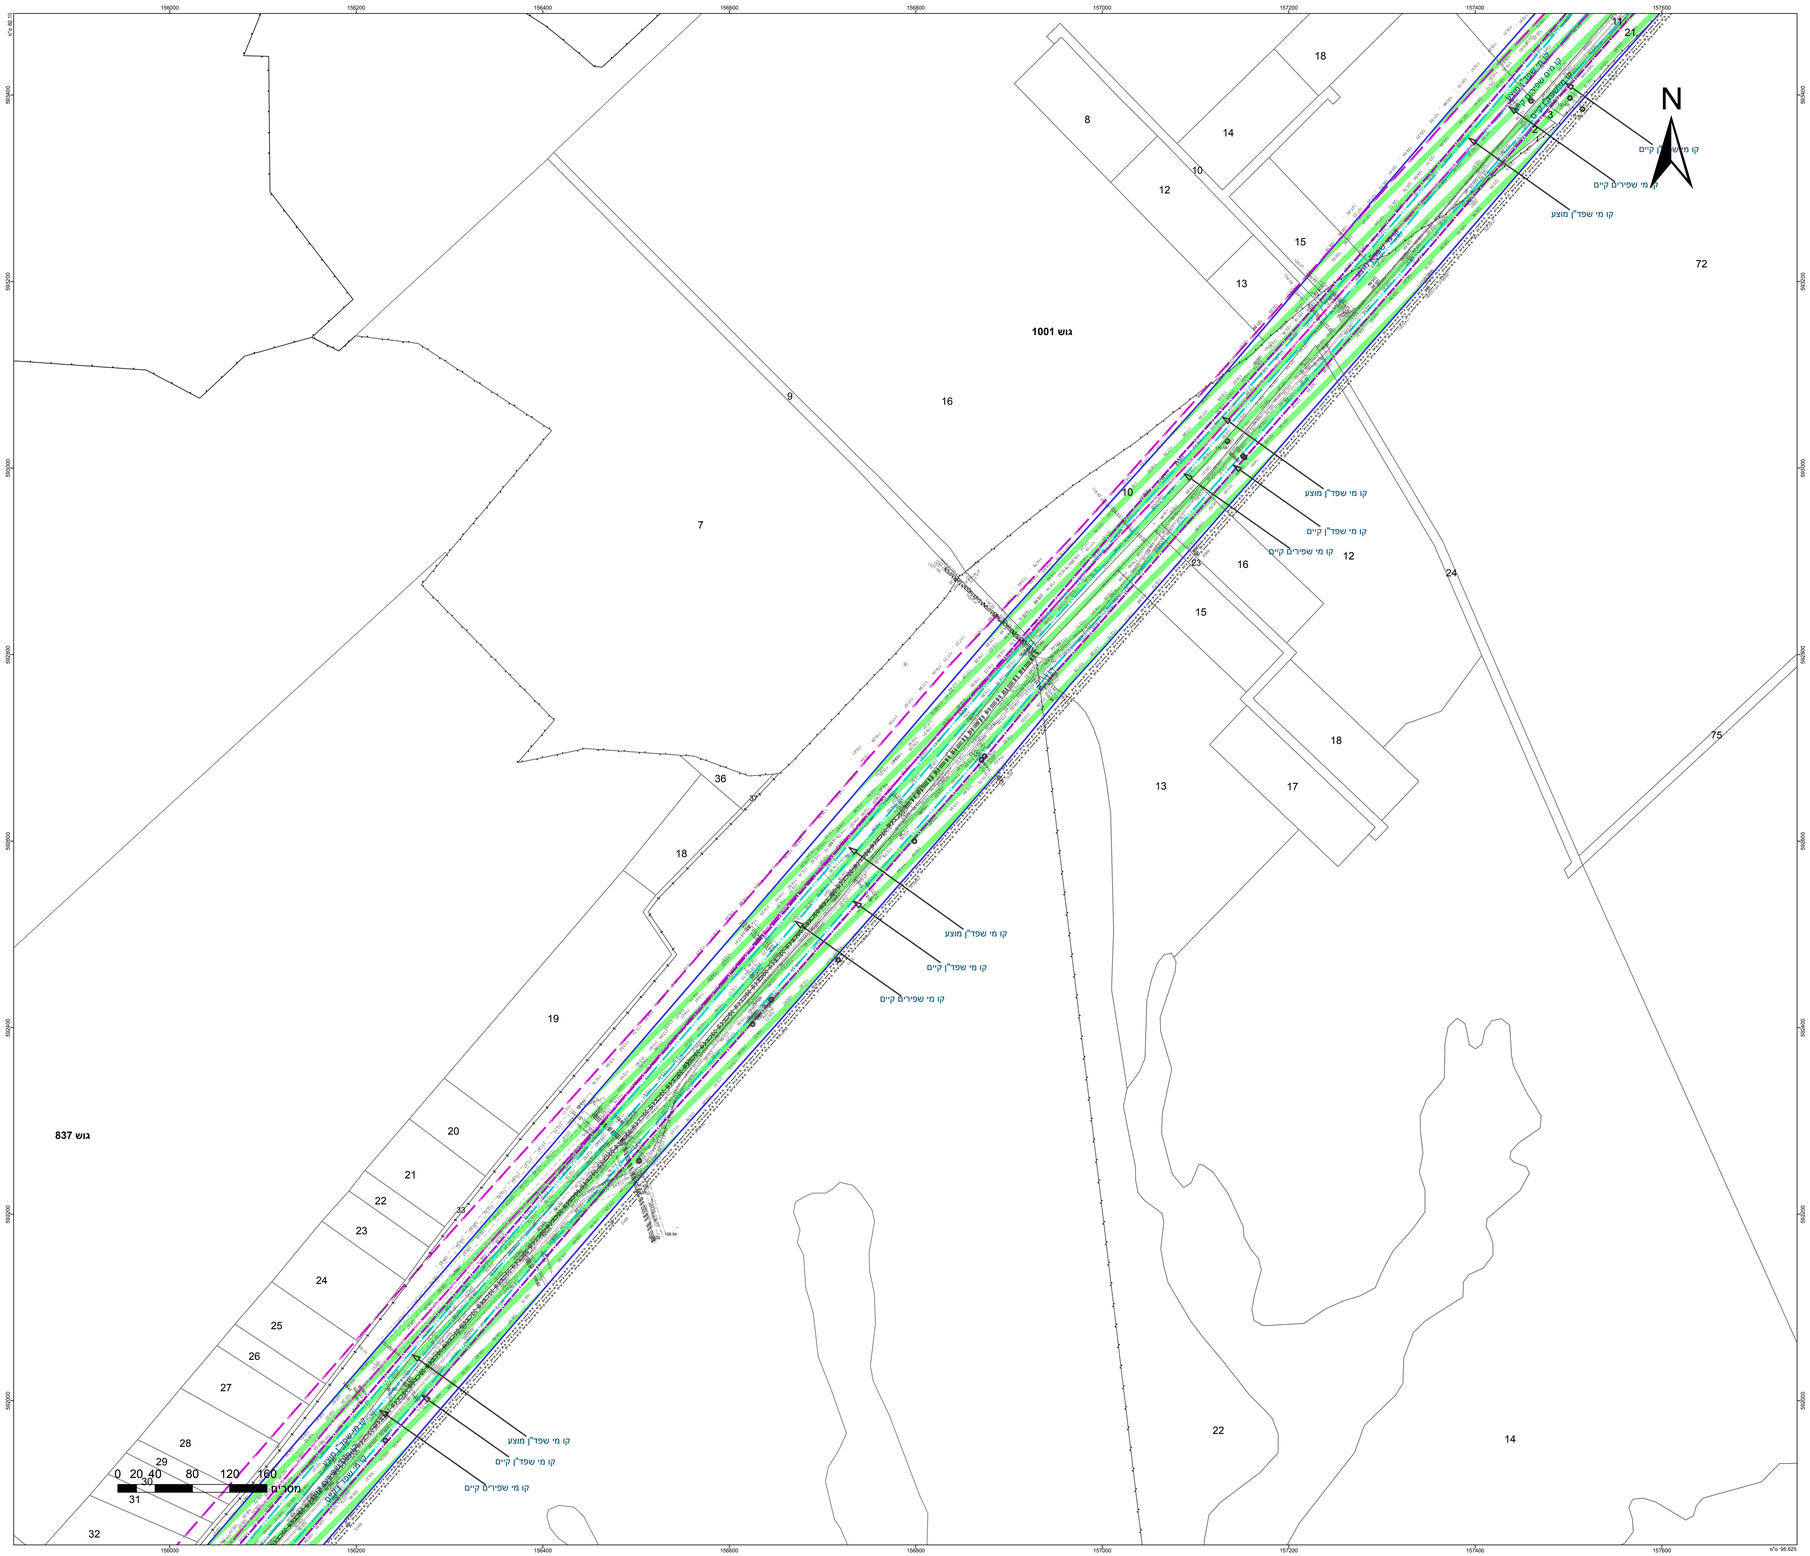

מקרא

- קרקע חקלאית
- גבול מסדרון תשתיות ת"ק
- קו עז2
- קו מים "4 ומעלה
- קו חשמל מתח על

מקרא מפת מדידה

מקרא

- מבנה
- צריף/סוכה/חממה
- אספלט
- אבן שפה
- דרך עפר
- גדר חיץ / רשת
- גדר אבן/חיצי
- גדר אבן/ טיר אבן/ גדר/ בטון
- שפת ואדי
- מדרון עליון/ שפע סגיר
- עץ
- נקודת גובה אופיינית 12.85
- קו גובה משני (1.0, 0.5 מ')
- קו גובה ראשי (5.0, 2.5, 1.0 מ')
- שוחת ביקורת כללית
- עמוד כללי
- ארון כללי
- עמוד תאורה
- עמוד תקשורת
- ע. חשמל עץ
- ע. חשמל בטון
- ע. חשמל תעלה
- ע.חשמל, זוית
- שוחת/ גוב מים
- שוחת ביוב
- שוחת ניקוז
- גוב תקשורת
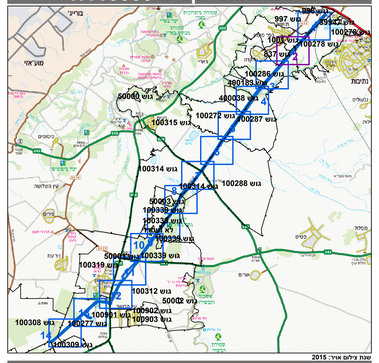
תרשים התמצאות - קנ"מ 1:110000