חוק התכנון והבנייה, התשכ"ה - 1965
תכנית מפורטת

מס' 607-0623272
מגורים במגרש 267A רח' שיזף 27 שכונת נווה חורש, דימונה

תשריט מצב מוצע	גיליון 1 מתוך 1
מחוז	דרום
מרחב תכנון מקומי	דימונה
רשות מקומית	דימונה
ישוב	דימונה
תכנית בסמכות	מקומית
איחוד וחלוקה	ללא איחוד וחלוקה
היתרים או הרשאות	תכנית שמכוחה ניתן להוציא היתרים או הרשאות
מונה תדפיס התשריט	10
מועד הפקה	25/11/2018 13:40
שטח התכנית	0.236 דונם קנה מידה 1:250

שמות*

מגיש תכנית	יצחק ספורטה תאגיד:
מגיש תכנית	רבקה ספורטה תאגיד:
עורך ראשי	רחל ברבי תאגיד:

בבעלות מדינה	תאגיד: רשות מקרקעי ישראל
חוכר	יצחק ספורטה תאגיד:
חוכר	רבקה ספורטה תאגיד:

טבלת גושים וחלקות*

מספר גוש	חלק/ כל הגוש	מספרי חלקות בשלמותן	מספרי חלקות בחלקיותן
39524	חלק	188	

* הרשימה המלאה מפורטת בהוראות התכנית / בהודעה שפורסמה בעיתונות וברשומות

תרשים התמצאות 1:500

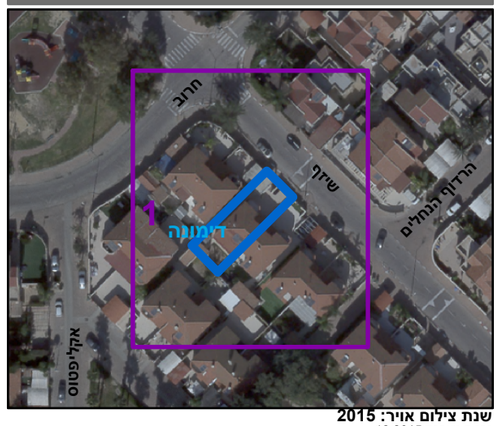

שנת צילום אויר: 2015
גרסת מערכת 12.2015

מקרא

גבול התכנית
גבול גוש ומספרו 1234 גוש
גבול חלקה ומספרה 5
תא שטח ומספרו 1
מספר הדרך
קווי בנין
רוחב הדרך

מגורים א
קו-בנין
להריסה
קו עזר3
מידות

אישורים

הריני מצהיר בזאת כי המפה הטופוגרפית/המצבית המהווה רקע לתכנית זו, נערכה על ידי ביום 22/02/2018 והיא הוכנה לפי הוראות נוהל מבא"ת ובהתאם להוראות החוק ולתקנות המודדים שבתוקף. דיוק הקו הכחול והקדסטר: קו כחול (בלבד) ברמה אנליטית
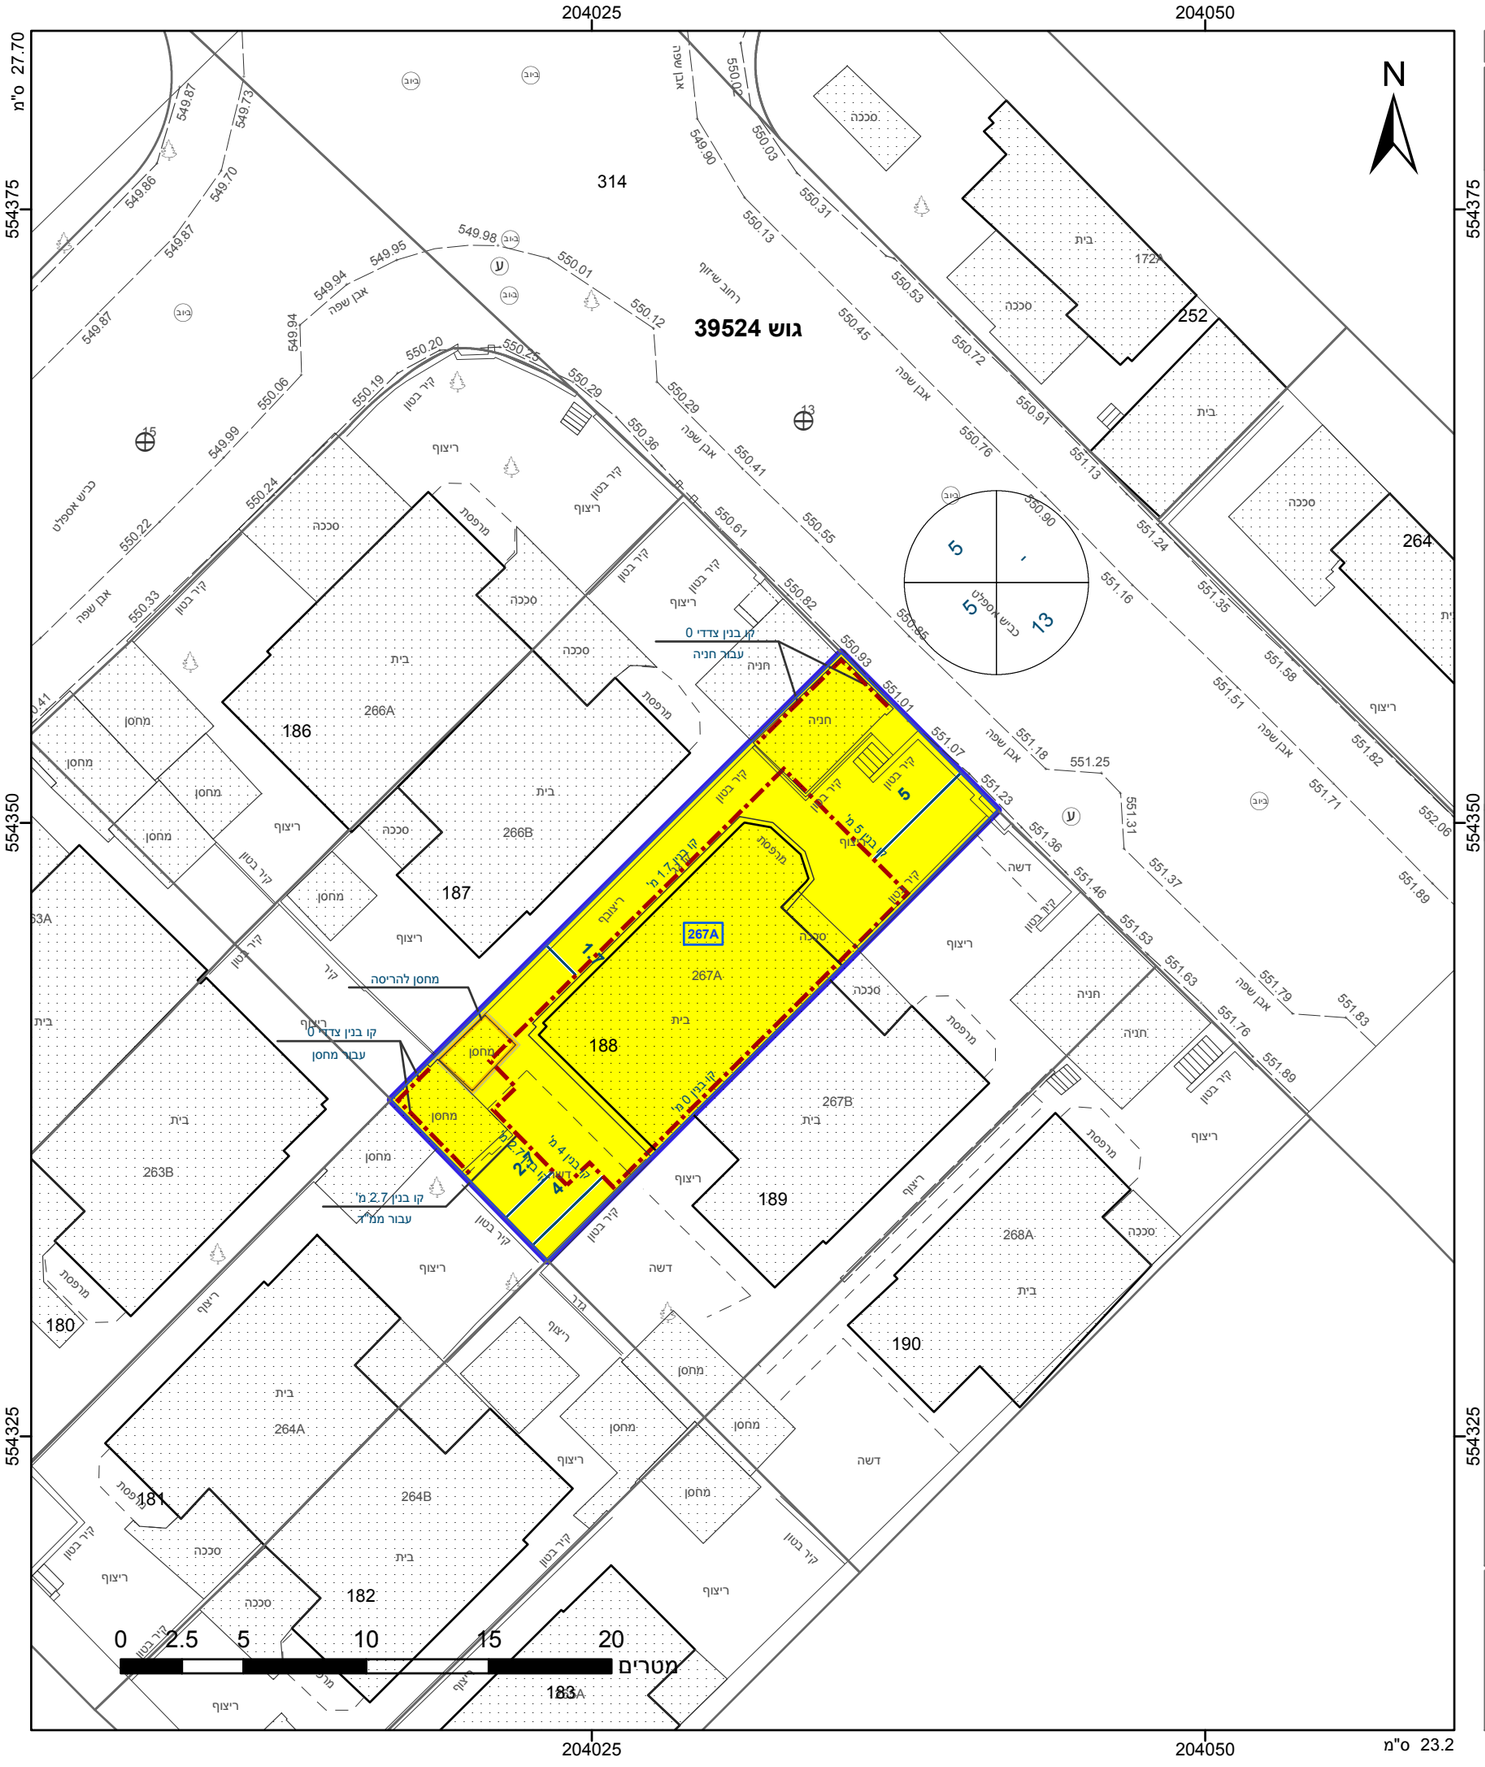
לאוניד צ'רניאק	826
שם המודד	מספר רשיון
חתימה	תאריך